


चोभार-पाटन १३२ के.भी. भूमिगत विद्युत प्रसारण लाईन आयोजना

(४.५ कि.मि., डबल सर्किट)

(काठमाडौं र ललितपुर जिल्ला, बागमती प्रदेश)

प्रारम्भिक वातावरणीय परीक्षणको प्रतिवेदन

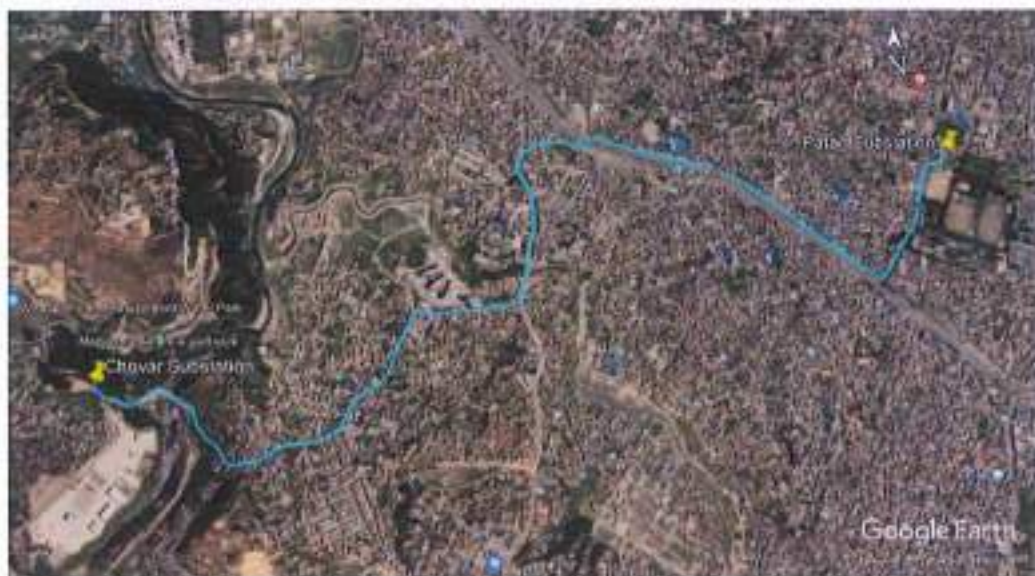

प्रतिवेदन पेश गरेको निकायको नाम

ऊर्जा, जलस्रोत तथा सिंचाइ मन्त्रालय

सिंहदरबार, काठमाडौं, नेपाल

मार्फत

विद्युत विकास विभाग

सानो गौचरण, काठमाडौं, नेपाल

प्रस्तावक

नेपाल विद्युत प्राधिकरण

दरवारमार्ग, काठमाडौं, नेपाल

फोन नं. ०१-४२२०४४९

फागुन, २०७९



कार्यकारी सारांश

१.० परिचय

यस चोभार-पाटन १३२ के.भी. भूमिगत प्रसारण लाईन आयोजनाको प्रस्तावक नेपाल विद्युत प्राधिकरण हो। नेपाल विद्युत प्राधिकरण ऐन, २०४१ अनुसार स्थापित नेपाल सरकारको पूर्ण स्वामित्वको संस्था हो। जसले मुलुकमा विद्युत उत्पादन, प्रसारण र वितरण गर्ने प्रमुख दायित्व लिएको छ। प्रस्तावित १३२ के.भी. प्रसारण लाईन (प्र.ला.) आयोजनाको संभाव्यता र वातावरणीय अध्ययन गर्न विद्युत विकास विभाग (वि.वि.वि.)ले मिति २०७८ फाल्गुन ६ गते ने.वि.प्रा.लाई सर्वेक्षण अनुमति पत्र प्रदान गरेको छ। यो सर्वेक्षण अनुमति पत्रको संख्या वि.वि.वि. ०७८/७९ वि.प्र.सं. ५२८ हो। यस सर्वेक्षण अनुमति पत्रको म्याद दुई वर्ष अर्थात मिति २०८० फाल्गुन ०५ गते सम्म बहाल बहाल रहेको छ। यसको छायाँप्रति अनुसूची-१ मा पनि समावेश गरिएको छ।

प्रस्तावित चोभार सबस्टेशनको निर्माण, चोभार सबस्टेशनदेखि पाटन सबस्टेशनसम्म १३२ के.भी. भूमिगत प्रसारण लाईन निर्माण तथा पाटन स्थित ६६ के.भी. सब स्टेशन स्तरोन्नति गरि GIS सबस्टेशन निर्माणको लागि अनुमति पत्र लिइएको छ। सो सम्बन्धमा विद्युत विकास विभागको पत्रको छायाँप्रति समेत अनुसूची-१ मा समावेश गरिएको छ।

वातावरण संरक्षण नियमावली, २०७७ को नियम ३ सँग सम्बन्धित, अनुसूची २ (च), १ (क) अनुसार १३२ के.भी. क्षमताको प्रसारण लाईनको लागि प्रारम्भिक वातावरणीय परीक्षण आवश्यक छ। यो आयोजना राष्ट्रिय निकुञ्ज, वन्यजन्तु आरक्षण, शिकार आरक्षण भित्र प्रस्ताव नगरिएकोले यसको प्रारम्भिक वातावरणीय परीक्षण गर्नु सान्दर्भिक हुने देखिएको छ। त्यसैगरी सर्वेक्षण अनुमतिपत्रको बुँदा नं. ८ को (झ) अनुसार पनि प्रचलित कानून अनुसारको प्रारम्भिक वातावरणीय परीक्षण वा वातावरणीय प्रभाव मूल्याङ्कन गर्नुपर्ने सर्त रहेको छ।

२.० आयोजना सम्बन्धि विवरण

प्रस्तावित आयोजना नेपालको बागमती प्रदेशको काठमाडौँ र ललितपुर जिल्लामा अवस्थित छ। यो भूमिगत लाईनबाट काठमाडौँ जिल्लाको कीर्तिपुर नगरपालिका र ललितपुर जिल्लाको ललितपुर महानगरपालिका प्रभावित हुनेछन्। प्रभावित जिल्लालाई आयोजना प्रभावित जिल्ला, त्यसैगरी प्रभावित नगरपालिकालाई आयोजना प्रभावित स्थानीय निकायको रूपमा उल्लेख गरिएको छ।

प्रस्तावित भूमिगत विद्युत प्रसारण लाईन कीर्तिपुर नगरपालिकाको वडा नं. ६ चोभार स्थित प्रस्तावित सबस्टेशनबाट शुरु भइ ललितपुर महानगरपालिकाको वडा नं. ५ स्थित पाटन

सबस्टेशनमा अन्त्य हुनेछ। प्रस्तावित प्रसारण लाईन निम्नानुसार विभिन्न नगरपालिका अन्तरगत ६ वटा वडा हुदै जानेछ। आयोजनाको सम्पूर्ण भागमा र सबै जडान खाडल सम्म पक्की सडको पहुँच रहेको छ।

विद्युत नियमावली २०५१ अनुसार ओभरहेड १३२ के.भी. प्रसारण लाईनको हकमा विद्युत मार्गको अधिकार (Right of way) केन्द्रिय रेखादेखि दायाँबायाँ नौ नौ मिटर गरी १८ मिटर रहन्छ। भूमिगत प्रसारण लाईनमा तारबाट सुरक्षित दुरी राख्नु आवश्यक हुँदैन, तर जमिनमा निर्माण कार्य गर्न निश्चित क्षेत्र आवश्यक पर्दछ। विद्युत नियमावलीमा भूमिगत प्रसारण लाईनको राइट अफ वेको विषयमा कुनै प्रावधान उल्लेख गरिएको छैन। प्राविधिक रूपमा छेउको सर्किटबाट ०.३ मिटर र ट्रेंचको मध्य रेखाबाट दायाँ र बायाँ दुवै तर्फ १.० मिटर गरि कुल २ मि. चौडाई भए पर्याप्त हुन्छ। ७ दिन भित्र माटो पुर्ने कार्य पुरा गरिनेछ र यसै अनुरूपमा आवश्यक व्यवस्थापन गरिनेछ। माटो पुन भरण गरी सके पछि १० दिन भित्र कालोपत्रे गरिनेछ। यस बीचमा सम्पूर्ण सुरक्षाका मापदण्ड अवलम्बन गरिनेछ।

चोभार सबस्टेशन र पाटन सबस्टेशनको सिधा हवाई दुरी करिब तीन कि.मि. रहेको छ। तथापि, सडक किनार हुदै भूमिगत लाईन रुट लिएकोले प्रस्तावित लाईनको लम्बाई करिब ४.५ कि.मि. हुनेछ। यस प्रसारण लाईनको भोल्टेजस्तर १३२ के.भी., प्रसारण क्षमता १५० मेगावाट (प्रति सर्किट) र कुल प्रसारण क्षमता ३०० हुनेछ।

३.० अध्ययन विधि

यस प्रारम्भिक वातावरणीय परीक्षण अध्ययनको लागि वातावरण संरक्षण ऐन, २०७६ वातावरण संरक्षण नियमावली, २०७७ तथा राष्ट्रिय वातावरणीय प्रभाव मूल्याङ्कन निर्देशिका, २०५० लाई अनुसरण गरिएको छ। यसबाहेक नेपाल सरकारको कानूनी प्रावधानलाई मध्यनजर गर्दै स्थलगत अध्ययन,सरोकारवाला व्यक्ति/समुदाय/संस्था तथा अधिकारीहरूसँग पनि परामर्श गरिएको छ।

विज्ञहरुको टोलीद्वारा, स्थलगत अध्ययन भ्रमण गरी प्रारम्भिक रूपमा विद्यमान वातावरणीय अवस्थाको अवलोकन/अध्ययन/वातावरणीय प्रभावहरु पहिचान गरियो। स्थलगत अध्ययन/भ्रमणको क्रममा, अध्ययन टोलीले सरोकारवाला निकाय तथा आयोजना प्रमुखसँग समन्वय गरी आयोजनाको बारेमा जानकारी लिने र मुख्य जानकार व्यक्तिहरूसँग छलफल गर्ने कार्य गरेको छ। विभिन्न स्थानमा गरिएको छलफलमा जनसहभागिता रहेको थियो। आयोजनाको अनुकूल तथा प्रतिकूल प्रभावलाई पूर्वानुमान गरी सो को प्रतिकूल असरलाई कम गर्न उपयुक्त समाधानका उपायहरु प्रस्ताव गरिएको छ।

प्रारम्भिक वातावरणीय परीक्षणको मस्यौदा प्रतिवेदन तयार गरी त्यसमा रायसुझाव संकलन गर्नको लागि मिति २०७९ मङ्सिर १८ र २१ गते सार्वजनिक सुनुवाई कार्यक्रम सम्पन्न

गरिएको छ। उक्त कार्यक्रममा ८९ जनाको सहभागिता रहेको थियो । जसमा पुरुषको सहभागिता ७५ जना र महिलाको सहभागिता १४ थियो ।

४.० नीतिगत र कानूनी प्रावधानहरूको समीक्षा

आयोजना कार्यान्वयन गर्दा प्रस्तावकले वातावरण संरक्षणसंग सम्बन्धित विद्यमान नीति, नियम, ऐन, कानून तथा निर्देशिकाहरूमा तोकिएका मापदण्डलाई विशेष रूपमा ध्यान दिनेछ। यस आयोजना अध्ययनको क्रममा विद्युत तथा जलश्रोतसंग सम्बन्धित महत्वपूर्ण ऐन, नियम, नियमावली, तथा निर्देशिकाहरू जस्तै वातावरण संरक्षण ऐन २०७६, वातावरण संरक्षण नियमावली, २०७७, जग्गा प्राप्ति ऐन २०३४, वातावरणीय प्रभाव मूल्यांकन सम्बन्धी राष्ट्रिय निर्देशिका, २०५०, आदिको पुनरावलोकन गरिएको छ।

५.० विद्यमान वातावरणीय अवस्था

यस अध्यायमा प्रसारण लाईनको प्रस्तावित रुट तथा त्यस वरिपरि क्षेत्रको भौतिक, जैविक र सामाजिक आर्थिक अवस्था सम्बन्धी आधारभूत जानकारी दिइएको छ।

भौतिक तथा रासायनिक वातावरण

प्रस्तावित भूमिगत प्रसारण लाईन सडकको किनारा हुँदै जान्छ। प्रस्तावित आयोजनाको निर्माणले भूवनोट र भूउपयोगलाई असर गर्दैन। तर निर्माण अवधिमा ध्वनि प्रदूषण, धूलो उड्ने, यातायात संचालनमा बाधा, सुरक्षा खतरा र जलनिकासलाई प्रभावित पार्नेछ। आयोजना क्षेत्रको भौतिक अवस्था सामान्तया निम्नप्रकारको छ।

भूवनोट

प्रस्तावित लाईन प्रायः समथर र सैबुनिर अलि भिरालो जमिन हुँदै जान्छ। आयोजनास्थलको उचाई समुन्द्र सतहदेखि सरदर १३४० मिटर रहेको छ।

भूउपयोग

प्रस्तावित भूमिगत प्रसारण लाईनको सम्पूर्ण भाग सडक किनारा हुँदै जानेछ। यद्यपि सडकको दायाँबायाँ दुवै तर्फ बाक्लो मानवबस्ती रहेको छ।

हावापानी

उपत्यकामा सरदर वार्षिक वर्षा १३४३ मिलिमिटर हुन्छ। यहाँको तापक्रम अधिकतम ३५.६ डिग्री सेल्सियस र न्यूनतम माइनस २ डिग्री सेल्सियस रहन्छ।

भौगर्भिक अवस्था

काठमाडौँ उपत्यका हजारौँ वर्ष अगाडि ठूलो तालको रूपमा रहेको विश्वास गरिन्छ। यहाँको जमिनमुनि पाइने कालीमाटी र बालुवाले यस तथ्यको पुष्टी गर्छ।



सन् १९२५ को भूकम्पले काठमाडौं उपत्यकामा एकतिहाई जनसंख्याको मृत्यु भएको तथ्य इतिहासमा भेटिन्छ। त्यस पश्चात प्रत्येक पुस्ताले ठूला भूकम्पको अनुभव गरेका छन्। २०७२ सालको भूकम्पले प्रभावित जिल्लाहरूलाई ठूलो क्षति गरेको थियो। प्रस्तावित प्रसारण लाईन तरलीकरण क्षेत्र भित्र पर्दैन।

जल, वायु र ध्वनी गुणस्तर

प्रस्तावित प्रसारण लाईन शहरी क्षेत्रको साथै उद्योगधन्दा समेत रहेको क्षेत्रमा भएता हुँदा वायु प्रदूषणको स्तर मापदण्ड भित्र र बाहिर रहेको छ। घरायसी ढल सिधै नदीमा मिसाइएकोले खोलाहरू एकदमै प्रदुषित छन्। सवारी आवतजावत बाक्लै भएको हुँदा ध्वनी प्रदूषण धेरै छ।

जलाधार क्षेत्रको अवस्था र विकास

उपत्यकाका नदीहरू बागमती, विष्णुमती, नख्खु, मनहरा, हनुमन्ते खोलाहरू उत्तरबाट दक्षिणतर्फ बग्छन्। यी खोलाहरू बागमती नदी प्रणाली अन्तर्गत पर्छन्। प्रस्तावित भूमिगत प्रसारण लाईनले बागमती नदी र नख्खु खोला पार गर्दछ, जसमा १२ महिना पानी बग्दछ।

महत्वपूर्ण क्रसिङ

प्रस्तावित प्रसारण लाईन निर्माणाधीन चोभार सबस्टेशनबाट सुरु हुन्छ र पाटन सबस्टेशनमा अन्त्य हुन्छ। तीन प्रमुख सडक क्रसिङ हुन्छ। शाखा सडक २ ठाउँमा पार गर्नुपर्छ। खानेपानी, ढल तथा भूमिगत संरचनाहरू समेत पार गर्नुपर्ने हुन्छ।

जैविक वातावरण

काठमाडौं जिल्लाको जैविक हावापानी समसितोष्ण (सबटेम्परेट) प्रकारको छ। डिभिजन वन कार्यालय, काठमाडौं र ललितपुर अनुसार यस जिल्लाहरूमा राष्ट्रिय वन तथा सामुदायिक वन क्षेत्र रहेको छ। प्रस्तावित भूमिगत लाईनमा कुनै पनि वन क्षेत्र पर्दैन। स्थलगत अवलोकनको क्रममा सडक किनारामा केही स्थानमा वृक्षारोपण गरिएको पाइयो।

सामाजिक आर्थिक र सांस्कृतिक वातावरण

आयोजना प्रभावित जिल्ला

प्रस्तावित भूमिगत आयोजना बागमती प्रदेशको काठमाडौं र ललितपुर जिल्लामा अवस्थित छ। काठमाडौं र ललितपुर जिल्लालाई आयोजना प्रभावित जिल्लाको रूपमा लिईएको छ। काठमाडौं जिल्लाको कुल क्षेत्रफल ३९५ वर्ग कि.मी. रहेको छ। यसैगरि, ललितपुर जिल्लाको कुल क्षेत्रफल ३८५ वर्ग कि.मी. रहेको छ।



जनसांख्यिकीय विवरण

केन्द्रीय तथ्याङ्क विभाग, २०११ को तथ्याङ्क अनुसार जिल्लाको कुल जनसंख्या १,७४४,२४० रहेकोमा पुरुषको जनसंख्या ९१३,००१ (५०.८४%) र महिलाको जनसंख्या ८३१,२३९ (४९.१६%) रहेको छ। काठमाडौं जिल्लाको जनसंख्या देशको कुल जनसंख्याको ६.५८% रहेको छ। यस जिल्लामा ४३६,३४४ घरधुरी रहेका छन् भने प्रति परिवार संख्या ४.०० जना रहेका छन्। केन्द्रीय तथ्याङ्क विभाग, २०११ को तथ्याङ्क अनुसार जिल्लाको कुल जनसंख्या ४६८१३२ रहेकोमा पुरुषको जनसंख्या २३८,०८२ (५०.८५%) र महिलाको जनसंख्या २३०,०५० (४७.६५%) रहेको छ। यस जिल्लाले देशको कुल जनसंख्याको १.१५% रहेको छ। यस जिल्लामा ६८,६३६ घरधुरी रहेका छन् भने प्रति परिवार संख्या ४.२६ जना रहेका छन्।

आयोजना प्रभावित नगरपालिका

आयोजना निर्माण गर्दा काठमाडौं जिल्लाको कीर्तिपुर नगरपालिका र ललितपुर जिल्लाको ललितपुर महानगरपालिका प्रभावित हुने देखिन्छ।

जनसांख्यिकीय विवरण

आयोजना प्रभावित क्षेत्रको क्षेत्रफल ५२.१६ वर्ग कि.मि. रहेको छ। राष्ट्रिय जनसंख्या तथा घरधुरी सर्वेक्षण (२०६८) अनुसार यहाँको आयोजना प्रभावित स्थानीय निकायको कुल जनसंख्या ३५०५२४ रहेको छ। जसमा ५२.०४% (१८२४००) पुरुष र ४७.९६% (१६८१२४) महिला रहेका छन्। यसैगरी कुल घरधुरी संख्या ८९६९७ र परिवार आकार ३.७२ जना रहेको छ। आयोजना प्रभावित क्षेत्रको लैंगिक अनुपात ११५.११ र जनघनत्व ६०३१.४० प्रति वर्ग कि.मि. रहेको छ।

जात/जनजाति र धर्म

राष्ट्रिय जनसंख्या तथा घरधुरी सर्वेक्षण (२०६८) अनुसार प्रभावित क्षेत्रमा सबैभन्दा बाहुल्य रहेको जात/जातिय समुहमा नेवार रहेको छ। जसको जनसंख्या करिब ३९.१३% रहेको छ। अन्य जात/जातिय समुहमा क्षेत्री (१६.७१%), पहाडी ब्राह्मण (१४.१८%), तामाङ (७.६८%), मगर (४.९१%), राई (३.०८%), गुरुङ (१.५७%), थारु (१.३८%), लिम्बु (१.१३%), कामी (०.९४%), र अन्य (९.२९%) रहेको छ।

भाषा

यस क्षेत्रमा बसोबास गर्ने व्यक्तिहरू मध्ये सबै भन्दा बढि नेवारी मातृभाषी (४३.१२%), नेपाली (३८.५८%), तामाङ (५.७२%), मैथिली (३.१३%), मगर (१.३७%), भोजपुरी

(१.१८%), राई (१.०८%) र अन्य भाषा बोल्ने (५.८२%) व्यक्तिहरू रहेका छन्। अन्य मातृभाषा बोल्ने जातीहरूमा शेर्पा, राई, मगर, उर्दु र भोजपुरी आदि रहेका छन्।

शिक्षा र साक्षरता

राष्ट्रिय जनसंख्या तथा घरघुरी सर्वेक्षण (२०६८) अनुसार आयोजना प्रभावित क्षेत्रको पाँच वर्ष र सो भन्दा माथिको कुल जनसंख्या १९००३४२ रहेको छ जसमा पुरुष र महिलाको जनसंख्या क्रमशः ९९०२५८ र ९४००८४ रहेको छ। प्रभावित क्षेत्रमा ५ वर्ष वा सो भन्दा माथिका कुल जनसंख्याको ८७.०२ प्रतिशत जनसंख्या साक्षर छन्। जसमा पुरुष ९३.०१ प्रतिशत र महिला ८०.६३ प्रतिशत रहेको छ। आयोजना प्रभावित क्षेत्रमा सबै तहका विद्यालयहरू (आधारभूत, माध्यमिक, उच्च माध्यमिक) र उच्च शिक्षाका लागि क्याम्पसहरू र विध्वविद्यालय छन्। आयोजना क्षेत्रमा सरकारी विद्यालयको साथसाथै निजी विद्यालय तथा अनौपचारिक शैक्षिक कार्यक्रम पनि रहेको पाइन्छ।

चाडपर्व

आयोजना क्षेत्रमा अधिकांश मानिस हिन्दु भएकोले हिन्दु चाडपर्वहरू दशैं, तिहार, माघेसंक्रान्ती, होली, कृष्ण जन्माष्टमी, तिज, रामनवमी आदि जस्ता मनाइन्छन्। यस्तैगरी प्रभावित क्षेत्रमा नेवार समुदायको बाहुल्यता रहेकोले गर्दा नेवारहरूले आफ्ना परम्परागत जात्रा (लाखे जात्रा, विष्केट जात्रा, भोटो जात्रा गाईजात्रा, भोटे जात्रा, मच्छिन्द्रनाथको जात्रा, आदि) तथा पर्वहरू मनाउने गर्छन्। केही धार्मिक क्रियाकलापमा पास्नी व्रतबन्ध, विवाह, श्राद्ध, गुन्युचोली पर्दछन्।

बसाइँसराइ

राष्ट्रिय जनसंख्या तथा घरघुरी सर्वेक्षण (२०६८) अनुसार प्रभावित ललितपुर क्षेत्रको १६.२३ प्रतिशत घरपरिवारबाट ६.२४ प्रतिशत मानिस अवसरको खोजिमा अन्यत्र गएको पाइन्छ। भने काठमाडौँ ९.४८ प्रतिशत घरपरिवारबाट ३.८७ प्रतिशत मानिस अवसरको खोजिमा अन्यत्र गएको पाइन्छ।

खानेपानी, स्वास्थ्य तथा सरसफाई

आयोजना प्रभावित कीर्तिपुर क्षेत्रका ७५.७८% परिवार खानेपानीको स्रोतको रूपमा धाराको पानी प्रयोग गर्दछन्। यस्तै अन्य स्रोतहरू प्रयोग गर्ने परिवार संख्या क्रमशः ढाकिएको इनार-कुवाको पानी (१.९६%), स्पाउटको पानी (३.८७%), ट्युबवेलको पानी (०.२४%), खुला इनार-कुवाको पानी (०.२६%), नदी/खोलाको पानी करिब ०.०१५% रहेका छन्। यस्तै आयोजना क्षेत्रका ९९.५२% परिवारको आफ्नै शौचालय रहेको छ भने करिब ०.४७% परिवार शौचालय विहिन रहेका छन्।

आयोजना प्रभावित ललितपुर महानगरपालिका क्षेत्रका ६६.४२% परिवार खानेपानीको स्रोतको रूपमा धाराको पानी प्रयोग गर्दछन्। यस्तै अन्य स्रोतहरू प्रयोग गर्ने परिवार संख्या क्रमशः

ढाकिएको इनार-कुवाको पानी (९.६५%), स्पाउटको पानी (५.२६%), ट्युबवेलको पानी (१.१९%), खुला इनार-कुवाको पानी (१.६६%), नदी/खोलाको पानी करिव ०.२२% रहेका छन्। यस्तै आयोजना क्षेत्रका ९९.७९% परिवारको आफ्नै शौचालय रहेको छ भने करिव ०.२०% परिवार शौचालय विहिन रहेका छन्।

पुरातात्विक, धार्मिक तथा ऐतिहासिक स्थल

आयोजना क्षेत्रमा विभिन्न पुरातात्विक, धार्मिक तथा ऐतिहासिक स्थल तथा मन्दिरहरू छन्। प्रसिद्ध जलविनायक मन्दिर, महालक्ष्मी मन्दिर, विष्णुदेवी मन्दिर प्रभावित क्षेत्रमा रहेका महत्पूर्ण धार्मिक क्षेत्र हो।

आर्थिक जनसांख्यिकीय विवरण

राष्ट्रिय जनसंख्या तथा घरघुरी सर्वेक्षण (२०६८) अनुसार आयोजना क्षेत्रमा आर्थिक रूपमा सक्रिय जनसंख्या (१५ वर्ष उमेर देखि ५९ वर्ष उमेर समुहका) को बाहुल्यता रहेको पाइन्छ।

ऊर्जा

प्रभावित कीर्तिपुर नगरपालिका सम्पूर्ण भागमा राष्ट्रिय ग्रीड प्रणालीबाट विद्युतीकरण गरिएका छन्। यद्यपि, राष्ट्रिय जनसंख्या तथा घरघुरी सर्वेक्षण (२०६८) अनुसार प्रभावित क्षेत्रका कुल घरघुरी मध्ये करिव ९८.२८ प्रतिशत घरघुरीले मात्र प्रकाशको लागि विद्युत शक्तिको प्रयोग गरेको पाइन्छ। त्यसैगरी, अन्य प्रकाशका अन्य स्रोतहरूमा मट्टितेल (०.६०%), सोलार (०.०४%), बायोग्यास (०.४३%) र अन्य (०.०४%) रहेका छन्।

यस्तै, नगरपालिका क्षेत्रका ९०.२३% ले खाना पकाउने इन्धनको रूपमा ग्यासको प्रयोग गर्दछन् भने करिव ०.१०% परिवारले मात्र विद्युतको प्रयोग गर्दछन्। खाना पकाउने अन्य इन्धनको स्रोतको प्रयोग गर्ने परिवार संख्या दाउरा (७.११%), मट्टितेल (१.५४%), गुइठा (०.०७७%) र बायो ग्यास (०.०२६%) र रहेका छन्।

प्रभावित ललितपुर महानगरपालिका सम्पूर्णभागमा राष्ट्रिय ग्रीड प्रणालीबाट विद्युतीकरण गरिएका छन्। यद्यपि, राष्ट्रिय जनसंख्या तथा घरघुरी सर्वेक्षण (२०६८) अनुसार प्रभावित क्षेत्रका कुल घरघुरी मध्ये करिव ९९.३८ प्रतिशत घरघुरीले मात्र प्रकाशको लागि विद्युत शक्तिको प्रयोग गरेको पाइन्छ। त्यसैगरी, अन्य प्रकाशका अन्य स्रोतहरूमा मट्टितेल (०.५१%), सोलार (०.०७%) र अन्य (०.०४%) रहेका छन्।

यस्तै, महानगरपालिका क्षेत्रका ९१.२९% ले खाना पकाउने इन्धनको रूपमा ग्यासको प्रयोग गर्दछन् भने करिव ०.२३% परिवारले मात्र विद्युतको प्रयोग गर्दछन्। खाना पकाउने अन्य इन्धनको स्रोतको प्रयोग गर्ने परिवार संख्या दाउरा (४.६४%), मट्टितेल (३.४४%), विद्युत (०.२६%), गुइठा (०.०५%) र बायो ग्यास (०.०३%) र रहेका छन्।

आयोजना प्रभावित वडा

आयोजना गतिविधिका कारणले कीर्तिपुर नगरपालिकाको वडा नं. ६ र ललितपुर महानगरपालिका वडा नं. १८, ४, १३, १४ र ५ प्रभावित हुनेछन्। राष्ट्रिय जनसंख्या तथा घरघुर सर्वेक्षण (२०६८) अनुसार प्रभावित वडाहरूको कुल जनसंख्या ७३२९८ रहेको छ। जसमा पुरुषको संख्या ३६८०८ (५०.२२ %) र महिलाको संख्या ३६४९० (४९.७८%) रहेको छ। यहाँ कुल घरघुरी संख्या १८,४०६ रहेको छ भने परिवारको औसत आकार ३.९७ रहेको छ।

नजिकका बस्ति

प्रस्तावित आयोजनाको नजिकका बस्तीहरूमा कीर्तिपुर नगरपालिका अन्तर्गत चोभार, जलबिनायक रहेका छन् भने ललितपुर महानगरपालिका अन्तर्गत महालक्ष्मीस्थान, एकान्तकुना, सैंबु, नख्खु आदि रहेका छन्।

६.० प्रभाव मुल्याङ्कन**६.१ भौतिक तथा रासायनिक वातावरण**

प्रस्तावित भूमिगत आयोजनाको लम्बाइ ४.५ किलोमिटर रहेको छ। यस आयोजनालाई जडान खाडल र भण्डारण/मोबाइल क्याम्पको स्थापनाका लागि जग्गा आवश्यक पर्नेछ। प्रस्तावित आयोजनाले अस्थायी रूपमा ०.५००० हे र स्थायी रूपमा १.६५१७ हे जग्गा प्रयोग गर्नेछ। जस अन्तर्गत कुल नौ वटा जडान खाडलले स्थायी रूपमा सडकको ०.०२१६ हे, भूमिगत केवल / केवल ट्रेन्चले ०.८७८४ हे, , चोभार सब स्टेशनले ०.६५०० हे. र पाटन सब स्टेशनले ०.१०१७ हे. जग्गा प्रयोग गर्नेछ। भण्डारण तथा शिविरको लागि ने. वि. प्रा. (ग्रीड महाशाखा) को ०.५००० हे. जग्गा प्रयोग हुन्छ। केवल त्रिजिगको निमित्त खोला माथिको स्थान प्रयोग हुनेछ। निर्माणाधीन चोभार सब स्टेशनको लागि ०.६५ हेक्टर (१२ रोपनी १२ आना) जग्गा नेपाल सरकारले हिमाल सिमेन्ट लि. बाट ने.वि.प्रा. मा स्वामित्व हस्तान्तरण गरेको छ। पाटन सब स्टेशन हालको ने.वि.प्रा. पाटन वितरण केन्द्र भित्रैको जग्गा प्रयोग गरिनेछ। चोभार सब स्टेशनको लागि सबै जग्गा प्रयोग हुँदैन जसले गर्दा वडा कार्यालयको सहमति र समन्वयमा अजय मार्ग, ढल, खोल्सीको लागि आवश्यक जग्गा आयोजनाले छोड्नेछ र सहमति बमोजिम चोभार सब स्टेशन बन्ने ठाउँको फुटबल चौरलाई स्थान्तरण गरिनेछ।

तसर्थ, यस आयोजनाले कुनै पनि व्यक्तिगत जग्गा प्रयोग गर्ने छैन र जमिन अधिग्रहण गर्नु पर्दैन प्रसारण मार्गले तीन स्थानमा प्रमुख सडक पार गर्नेछ।

निर्माण कार्यहरूमा स्थल खाली गर्ने, जडान खाडल खन्ने, र तार तन्काउने कामहरू समावेश हुन्छन्। यी गतिविधिहरूले वरपरको क्षेत्रमा धूलो उत्पन्न गर्दछ। यी गतिविधिहरू बाहेक,

राजमार्ग र कच्ची सडकहरूमा भूमिगत तेश्रो मार्ग निर्माण गर्नको लागि प्रयोग हुने मेशिनले गर्दा धुवाँ, धुलो र ध्वनी उत्सर्जन गर्नेछ र वायुको गुणस्तरमा अस्थायी असर पार्नेछ। ध्वनि र कम्पन निर्माणको क्रममा स्वतः सिर्जित हुन्छ। भूमिगत मार्गमा विद्युत प्रसारण लाईन निर्माणको लागि ध्वनि स्तरमा प्रभाव हुने देखिन्छ। ध्वनि प्रदूषण अस्थायी हुनेछ।

६.२ जैविक वातावरण

प्रस्तावित भूमिगत प्रसारण लाईनले २ स्थानमा सामुदायिक वनको नजिक छेउबाट गएतापनि उक्त क्षेत्रलाई प्रत्यक्ष प्रभाव पार्ने देखिदैन।

६.३ सामाजिक, आर्थिक तथा सांस्कृतिक वातावरण

यस आयोजनाले कुनै पनि निजी जमिन आवश्यक पर्दैन। क्याम्प र स्टोरको लागि अस्थायी प्रयोजनको नेपाल विद्युत प्राधिकरणको आफ्नै स्वामित्वमा भएको जग्गा प्रयोग गरिनेछ। आयोजनाको निर्माण चरणमा स्थानीयहरूको स्वास्थ्य तथा सरसफाईमा असर पर्ने देखिन्छ। आयोजनाको निर्माण क्षेत्र तथा अस्थायी शिविरबाट फालेका विभिन्न प्रकारका फोहोर तथा सडेगलेका सामानहरूले वरिपरिको क्षेत्र तथा कामदारहरू स्वयंको स्वास्थ्यमा असर पर्ने हुन सक्छ। यसैगरी निर्माण कार्य सम्बन्धी कामदारको लापरवाहीबाट चोटपटक तथा सवारी चालकले संयमता गुमाउँदा हुने यातायात दुर्घटनाहरू पनि आयोजना निर्माणको चरणमा देखिने नकारात्मक प्रभावहरू हुन्।

७.० प्रस्ताव कार्यान्वयन विकल्प

आयोजनाको वैकल्पिक विश्लेषण गर्दा विभिन्न विकल्पहरू जस्तै आयोजना नहुँदाको विकल्प तथा डिजाइन विकल्पहरूको अध्ययन गरिएको थियो। आयोजनाको अन्तिम प्रसारण मार्गको छनौट गर्दा अन्य विकल्पहरूको तुलनामा न्यूनतम वातावरणीय प्रभावहरू, थोरै सडक क्रसिंग, करिब ०.१६ कि.मि. छोटो दुरी, कम बस्ती, कम खर्चिलो रहेकाले उत्तम विकल्पको रूपमा यस भूमिगत प्रसारण मार्गलाई प्रस्ताव गरिएको छ।

८.० प्रस्ताव कार्यान्वयनबाट वातावरणमा पर्ने प्रभावको रोकथामका विषय

भौतिक तथा रासायनिक वातावरण

भौतिक वातावरणमा पर्ने प्रभावलाई न्यूनीकरण गर्नको लागि जडान खाडल निर्माणको क्रममा निस्किएको माटोलाई उचित व्यवस्थापन गर्न निर्माण पश्चात पूर्ववत् रूपमा राखिने छ। प्रत्येक जडान खाडल क्षेत्रमा, जमिन सतहमा नाली बनाई पानी जम्ने समस्या हटाइनेछ। जडान खाडल र प्रसारण लाईनको भूमिगत मार्गको स्थानलाई यथास्थितीमा बनाइ कालोपत्रे गरिनेछ। खाडल खन्ने र तार जडान गर्ने काम सुक्खा मौसममा गरिनेछ। प्रभाव न्यूनीकरणको कार्य आयोजना आफैले आफ्नै बजेटबाट गर्नेछ।

जैविक वातावरण

प्रस्तावित आयोजना निर्माण गर्दा वन क्षेत्रलाई प्रभावित पाउँदैन। तर पाटन सबस्टेशन स्तरोन्नति गर्न ने. वि. प्रा.को स्वामित्वमा रहेको जग्गा भित्रको छ बटा रुख काट्नु पर्ने हुन्छ। हरियाली कायम गर्न र त्यस क्षेत्रको वातावरणको गुणस्तर कायम राख्न छलफल गरि दुई प्रजातिका रुख वृक्षारोपण गरिनेछ। प्रसारण लाईन भूमिगत हुने हुँदा तारले गर्दा चरालाई हानि हुने छैन।

सामाजिक, आर्थिक तथा सांस्कृतिक वातावरण**जग्गा तथा अन्नबालीको क्षतिपूर्ति**

आयोजनाको निर्माणको लागि कुनै पनि निजी जग्गा स्थायी रूपमा अधिग्रहण गर्नुपर्ने हुँदैन। त्यसकारण निजी जग्गाको लागि आयोजनाले नगद क्षतिपूर्ति उपलब्ध गराउनु पर्ने देखिदैन। यद्यपि यस आयोजनाको करिब ४.५ कि.मि लम्बाई सडक मार्गबाट नै जाने हुनाले सडक विभागसंग सहकार्य गरी निर्माण कार्य संचालन गरिनेछ। यस भूमिगत मार्गमा कुनै पनि किसिमको कृषि भुमि प्रयोग नहुने हुँदा अन्नबालीको लागि पनि क्षतिपूर्ति उपलब्ध गराउनु पर्ने छैन।

स्वास्थ्य, सरसफाई तथा सुरक्षा

आयोजनाबाट प्रभावित क्षेत्रको स्वास्थ्य, सरसफाई तथा सुरक्षा अवस्थामा पर्ने प्रभावको बारेमा सर्वसाधारणलाई जानकारी दिनको लागि सचेतनामूलक कार्यक्रम संचालन गरिनेछ।

व्यवसायिक जोखिम तथा सुरक्षा

निर्माण क्षेत्रलाई सफा र खुला राख्नका साथै निर्माण क्षेत्रमा जनचेतना सम्बन्धि होर्डिङ बोर्डहरू राखिने छ। आयोजना प्रस्तावकले कामदारहरूलाई आवश्यक सुरक्षा हेलमेट, चशमा, सुरक्षा बटु, सुरक्षा वेल्ट र सावधानीका चिन्ह तथा अन्य आवश्यक सामग्रीहरू प्रदान गर्नेछ। साथसाथै पेसागत स्वास्थ्य सुरक्षा सम्बन्धि तालिम दिइनेछ। घर, खेतबारी, पसल, इत्यादी अगाडी स्थानीयको सहज आवतजावत निमित्त निर्माण चरणमा १० मि. को दुरीमा फलामको प्ल्यांक खाडल बारपार गरी राखिनेछ। HDD बाट दिनमा १०० मिटर र म्यानुअल रूपमा ५० मिटर तार बिछ्याइनेछ। ट्रेन्च खन्दा बटुवा, सवारी साधनको सुरक्षाको लागि छेकबार लगाई आवागमन व्यवस्थित गरिनेछ।

क्षमता अभिवृद्धि कार्यक्रम

आयोजना प्रभावित बडावासीहरूको दक्षता अभिवृद्धि गर्न आयोजना प्रभावित क्षेत्रमा तालिम प्रदान गरिनेछ। उक्त तालिममा निम्न सिप भएका र इच्छुक बडावासीलाई समावेश गरिनेछ सहभागी छनोटका निमित्त स्थानीय निकाय, सामुदायिक वन समिति, क्लब, र स्थानीय वुद्धिजीवीको समन्वयमा गरिनेछ। स्वास्थ्य, सरसफाई र सुरक्षा सम्बन्धी सचेतनामूलक

तालिम कार्यक्रम संचालन गरिनेछ। यस कार्यक्रमको लागि ने.रु. ६९,१०,००० रकम छुट्याइएको छ।

९.० वातावरण व्यवस्थापन योजना

आयोजना कार्यान्वयन गर्दा प्रस्तावको प्रकृति अनुसार विभिन्न क्षेत्र (भौतिक तथा रासायनिक, जैविक, सामाजिक, आर्थिक तथा सांस्कृतिक) मा असर पर्ने देखिन्छ। सो असरहरूलाई न्यूनतम मात्रामा ल्याउन विभिन्न किसिमका न्यूनीकरणका उपायहरू प्रस्ताव गरिएको छ। जस अन्तर्गत प्रदुषण कम गर्न पानि छम्कने, फोहोरमैला व्यवस्थापन, माटोको व्यवस्थापन, जनचेतना मुलक कार्यक्रम, यातायात व्यवस्थापन, पैदल यात्रीको आवागमनमा सहजता लागायतका क्रियाकलाप समावेश गरी वातावरणीय व्यवस्थापन योजना खाका डिजाइन गरिएको छ।

१०.० वातावरणीय अनुगमन योजना

आयोजनाको निर्माण तथा सञ्चालनबाट स्थानीय स्तरको वातावरणमा पर्ने नकारात्मक प्रभावलाई आयोजनाले प्रारम्भिक वातावरणीय परीक्षण प्रतिवेदनमा उल्लेख भए अनुसारका न्यूनीकरणका उपायहरू अवलम्बन गर्नेछ। यसका लागि आयोजनाले सम्बन्धित भौतिक पूर्वाधार मन्त्रालय, वन तथा वातावरण मन्त्रालय, उर्जा जलश्रोत तथा सिचाई मन्त्रालय, सामुदायिक वन, विद्युत विकास विभाग, सडक विभाग, नगरपालिका, गैरसरकारी संस्था, स्थानीय सरोकार समिति, स्थानीय व्यक्ति तथा समुदायमा आधारित संस्था, सुपरिवेक्षक, इन्जिनियर र आयोजनाको ठेकेदार आदि सँग समन्वय गर्नेछ। प्रारम्भिक वातावरणीय परीक्षण प्रतिवेदनले सिफारिस गरे अनुसार प्रभाव न्यूनीकरण उपायहरू अवलम्बन गरे नगरेको अनुगमन गर्न तथा सरोकारवालासँग सुधार गर्न सकिने कुरामा र सो को कार्यान्वयन गर्नका निम्ति आयोजनाको वातावरणीय व्यवस्थापन इकाई खडा गरिनेछ। आयोजना निर्माण अवधिमा आयोजनाले स्थानीय र अन्य सरोकारवालासँग संवाद तथा छलफललाई निरन्तर अधि बढाउने छ। यस बाहेक वातावरण अनुगमन कार्यलयले वातावरण प्रभाव पहिचान गर्न निर्दिष्ट सुचकांकहरूको निर्दिष्ट स्थानहरूमा निर्दिष्ट समयावधिमा अनुगमन गर्नेछ। यसका अतिरिक्त वातावरणीय व्यवस्थापन इकाईले आयोजनाको विभिन्न चरणमा अवलम्बन गरिने उपायहरूमा वातावरणीय मापदण्डको प्रयोग गरे नगरेको पनि अनुगमन गर्नेछ। वातावरणीय अनुगमनमा संलग्न सरोकारवालाले दिएका सुझावहरू आयोजनाले कार्यान्वयनका लागि पहल गर्नेछ। वातावरणीय अनुगमनका लागि ने.रु. ६७,५३,२१४ रकम निर्धारण गरी विनियोजन गरिनेछ।

११.० निष्कर्ष

प्रारम्भिक वातावरणीय परीक्षण प्रतिवेदनमा उल्लेख भए अनुसार आयोजनाको भूमिगत मार्गको लागि अस्थायी रूपमा प्रस्तावित आयोजनाले अस्थायी रूपमा ०.५००० हे र स्थायी रूपमा

१.६५१७ हे जग्गा प्रयोग गर्नेछ। जस अन्तर्गत कुल ९ वटा जडान खाडलले स्थायी रूपमा सडकको ०.०२१६ हे, भूमिगत केवल / केवल ट्रेन्चले ०.८७८४ हे., चोभार सब स्टेशनले ०.६५०० हे. र पाटन सब स्टेशनले ०.१०१७ हे. जग्गा प्रयोग गर्नेछ। भन्डारण तथा शिविरको लागि ने. वि. प्रा. (ग्रीड महाशाखा) को ०.५००० हे. जग्गा प्रयोग हुन्छ।

तसर्थ, यस आयोजनाले कुनै पनि व्यक्तिगत जग्गा प्रयोग गर्ने छैन। प्रस्तावित भूमिगत मार्ग छेउमा सामुदायिक वन पर्ने भएतापनि प्रत्यक्ष रूपमा ठुलो क्षति हुने देखिदैन भने पाटन सब-स्टेशन निर्माण गर्दा छ वटा रुख कटान गर्नु पर्दछ। जलविनायक सामुदायिक वन र बालकुमारी सामुदायिक वन नजिकैबाट आयोजनाको केवल ट्रेन्च सडकले भोगाधिकार क्षेत्र भित्रबाट भूमिगत रूपमा जान्छ। प्रारम्भिक वातावरणीय परीक्षण प्रतिवेदन तयारीको क्रममा देखिएका वातावरणीय प्रभावहरू न्यूनीकरण र व्यवस्थापन गरिनेछ। प्रतिवेदन तयारीबाट प्राप्त नकारात्मक भौतिक तथा रासायनिक, जैविक, सामाजिक, आर्थिक र सांस्कृतिक प्रभावहरू कार्यान्वयन गर्न सकिने प्रकृतिको र न्यूनस्तर रहेको छ। प्रारम्भिक वातावरणीय परीक्षणले प्रस्ताव गरेका प्रभाव न्यूनीकरणका कार्यक्रमहरू प्रभावकारी रूपले कार्यान्वयन गरेमा वातावरणीय दृष्टिकोणले आयोजना कार्यान्वयन गर्नु उपयुक्त हुने देखिन्छ। प्रस्तावित चोभार-पाटन १३२ के.भी. भूमिगत विद्युत प्रसारण लाईन आयोजनाको लागि यस अध्ययनका अतिरिक्त थप वातावरणीय अध्ययन गर्नुपर्ने हुँदैन।



संक्षिप्त नाम

आ.प्र.क्षे.	: आयोजना प्रभावित क्षेत्र
आ.प्र.जि.	: आयोजना प्रभावित जिल्ला
आ.प्र.पा.	: आयोजना प्रभावित पालिका
आ.प्र.प.	: आयोजना प्रभावित परिवार
के.त.वि.	: केन्द्रिय तथ्यांक विभाग
कि.मि.	: किलो मिटर
के.भी.	: किलो भोल्ट
गै.स.स.	: गैर सरकारी संस्था
गै.व.पै.	: गैरकाष्ठ वन पैदावार
जि.स.स.	: जिल्ला समन्वय समिति
डि.व.का.	: डिभिजन वन कार्यालय
ने.वि.प्रा.	: नेपाल विद्युत प्राधिकरण
ने.स.	: नेपाल सरकार
ने.ना.उ.प्रा.	: नेपाल नागरिक उड्डयन प्राधिकरण
प्र.प्र.क्षे.	: प्रत्यक्ष प्रभाव क्षेत्र
प्रा.वा.प.	: प्रारम्भिक वातावरणीय परिक्षण
प्र.ला.	: प्रसारण लाईन
भौ.सू.प्र.	: भौगोलिक सूचना प्रणाली
मि.मि.	: मिलिमिटर
ल.स.छ.	: लक्षित समुह छलफल
से.मि.	: सेन्टी मिटर
स.आ.सं.	: समुदायमा आधारित संस्था
वा.प्र.मू.	: वातावरणीय प्रभाव मूल्यांकन
वा.सं.नि.	: वातावरण संरक्षण नियमावली
व.वा.म.	: वन तथा वातावरण मन्त्रालय
वा.सा.अ.वि.	: सामाजिक सुरक्षण तथा वातावरण व्यवस्थापन विभाग
व.कि.मि.	: वर्ग किलोमिटर
वि.सं.	: विक्रम सम्बत्
वि.वि.वि.	: विद्युत विकास विभाग
हे	: हेक्टर
HDD	: Horizontal Direct Drilling

विषयसूची

कार्यकारी सारांश.....	iii
१ प्रतिवेदन तयार गर्ने व्यक्ति वा संस्थाको नाम र ठेगाना.....	१-१
१.१ प्रस्तावक	१-१
१.२ प्रारम्भिक वातावरणीय परीक्षण सम्पन्न गर्ने संस्था	१-१
१.३ अध्ययन टोली	१-२
१.४ प्रारम्भिक वातावरणीय परीक्षणका क्षेत्र	१-२
१.५ प्रारम्भिक वातावरणीय परीक्षणका उद्देश्यहरु	१-३
१.६ कानूनी औचित्य	१-३
२ प्रस्तावको परिचय.....	२-१
२.१ पृष्ठभूमि	२-१
२.२ आयोजनास्थल	२-१
२.३ आयोजना क्षेत्र सम्मको पहुँच मार्ग	२-४
२.४ प्रकृति/किसिम	२-५
२.५ आयोजना सम्बन्धी जानकारी	२-६
२.६ आयोजनाका मुख्य विशेषताहरु	२-६
२.७ आयोजनाको रुट छनौट	२-८
२.८ निर्माण योजना	२-८
२.८.१ प्रारम्भिक कार्य	२-८
२.८.२ जग्गा अधिग्रहण र वन क्षेत्रमा रुख कटान	२-८
२.९ सव्स्टेशन निर्माण	२-९
२.१० ट्रेन्च खन्ने कार्य	२-९
२.११ स्पोइल डम्पिङ्गस्थल	२-१०
२.१२ केबुल बिछाउने कार्य	२-१०
२.१३ समग्र निर्माण योजना र निर्माण पद्धती	२-११
२.१४ आयोजनाको लागि आवश्यकता	२-११
२.१४.१ जनशक्ति	२-११
२.१४.२ निर्माण सामग्री र परिमाण	२-१२
२.१४.३ प्रयोग हुने उर्जा	२-१३
२.१४.४ आयोजनाको लागि आवश्यक जग्गा	२-१३
२.१५ आयोजना निर्माणको कार्यतालिका	२-१७
३ प्रतिवेदन तयार गर्दा अपनाइएको विधि.....	३-१

३.१	आवश्यक तथ्याङ्क.....	३-१
३.२	तथ्याङ्क संकलन विधि.....	३-१
३.२.१	भौतिक तथा रासायनिक वातावरण.....	३-१
३.२.२	जैविक वातावरण.....	३-३
३.२.३	सामाजिक, आर्थिक र सांस्कृतिक वातावरण.....	३-४
३.३	दस्तावेज समीक्षा.....	३-७
३.४	स्थलगत अध्ययन.....	३-८
३.५	तथ्याङ्क विश्लेषण.....	३-८
३.५.१	भौतिक तथा रासायनिक वातावरण.....	३-८
३.५.२	जैविक वातावरण.....	३-८
३.५.३	सामाजिक, आर्थिक र सांस्कृतिक वातावरण.....	३-८
३.६	प्रभावको पहिचान, आंकलन र मूल्यांकन.....	३-८
३.७	सार्वजनिक संलग्नता.....	३-१०
३.८	सार्वजनिक सुनुवाई, सूचना, र परामर्शको प्रकाशन.....	३-१७
३.९	अन्य आवश्यक निकायहरूसँग छलफल तथा परामर्श.....	३-१८
३.१०	सिफारिस संकलन.....	३-१९

४ प्रतिवेदन तयार गर्दा विचार गर्नु पर्ने नीति, ऐन, नियम, निर्देशिका तथा अन्तर्राष्ट्रिय सन्धि सम्झौता..... ४-१

४.१	मापदण्ड (Standards).....	४-१२
-----	--------------------------	------

५ वातावरणीय अवस्था..... ५-१

५.१	भौतिक तथा रासायनिक वातावरण.....	५-१
५.१.१	भौगोलिक अवस्थिती.....	५-१
५.१.२	भू-उपयोग.....	५-२
५.१.३	हावापानी तथा मौसमको अवस्था.....	५-३
५.१.४	वायु तथा ध्वनिको अवस्था.....	५-३
५.१.५	सवारी साधन तथा पैदल यात्रीको अवस्था.....	५-४
५.१.६	भूगर्भ र भूगर्भीय बनेट.....	५-७
५.१.७	भूकम्पीय अवस्था.....	५-८
५.१.८	प्रसारण लाईनको मार्गमा पर्ने संरचना.....	५-९
५.१.९	जलाधारहरू र निकास.....	५-१०
५.२	जैविक वातावरण.....	५-११
५.३	सामाजिक आर्थिक तथा सांस्कृतिक वातावरण.....	५-११
५.३.१	आयोजना प्रभावित जिल्लाको सामान्य परिचय.....	५-११
५.३.२	आयोजना प्रभावित स्थानीय निकायको सामाजिक आर्थिक तथा सांस्कृतिक वातावरण.....	५-१५
५.४	आयोजना प्रभावित वडाहरूको सामान्य जनसांख्यिक विवरण.....	५-२३

५.४.१	आर्थिक जनसांख्यिकीय विवरण.....	५-२४
५.५	प्रभाव क्षेत्रको चित्रण.....	५-२५
५.५.१	आयोजना प्रभावित वडाहरु.....	५-२५
५.५.२	नजिकका वस्ति.....	५-२५
५.५.३	सडक, खानेपानी तथा ढलको अवस्था क्षेत्र.....	५-२६
५.६	निर्माण/संचालन रणनीति.....	५-२६
६	प्रस्ताव कार्यान्वयन गर्दा वातावरणमा पर्ने खास प्रभाव र मुल्यांकन.....	६-१
६.१	भौतिक तथा रासायनिक वातावरण.....	६-१
६.१.१	जमिनको प्रयोग.....	६-१
६.१.२	भूगोल/दृश्य सम्बन्धी प्रभाव.....	६-१
६.१.३	वायु गुणस्तर तथा ध्वनिको स्तर.....	६-२
६.१.४	पानीको गुणस्तर.....	६-२
६.१.५	फोहोर उत्पादन.....	६-३
६.१.६	पूर्वाधारको कसिड तथा अन्य संरचना.....	६-३
६.१.७	तार चुड्ने, फुट्ने र विद्युत चुहावट.....	६-४
६.१.८	निर्माण सामग्रीको भण्डारण.....	६-४
६.१.९	सडक यातायात.....	६-४
६.२	जैविक वातावरण.....	६-९
६.२.१	वन/वनस्पतिमा हुने क्षति.....	६-९
६.२.२	वन्यजन्तुमा पर्ने प्रभाव.....	६-९
६.२.३	संरक्षित जीवजन्तु र बोटविरुवामा हुने प्रभाव.....	६-१०
६.२.४	आगलागि/डढेलोको संभावना.....	६-१०
६.२.५	प्रवासी तथा बसाईसराई गर्ने चराहरुमा पर्ने प्रभाव.....	६-१०
६.३	सामाजिक, आर्थिक तथा सांस्कृतिक.....	६-१४
६.३.१	जग्गा तथा अन्य संरचना अधिग्रहण.....	६-१४
६.३.२	अन्न बालीको नोक्सानी.....	६-१४
६.३.३	निजी जग्गाको रुख विरुवामा हुने क्षति.....	६-१५
६.३.४	स्वास्थ्य सरसफाई.....	६-१५
६.३.५	पिउने पानी.....	६-१५
६.३.६	व्यवसायजन्य जोखिम र सुरक्षा.....	६-१६
६.३.७	घर, बस्तीहरु तथा सामाजिक पूर्वाधारमा पर्ने प्रभाव.....	६-१६
६.३.८	कसिडको कारण हुने प्रभाव.....	६-१६
६.३.९	सार्वजनिक स्रोतमा पर्ने प्रभाव.....	६-१७
६.३.१०	जग्गा खंडीकरणका कारण जग्गा र अन्य सम्पत्तीमा प्रभाव.....	६-१७
६.३.११	बस्ती नजिकका जग्गामा भविष्यमा हुने विकासमा प्रतिबन्ध.....	६-१७
६.३.१२	ईलेक्ट्रीक र म्याग्नेटिक प्रभाव.....	६-१८



६.३.१३	लैङ्गिक तथा जोखिमयुक्त समूह	६-१८
६.३.१४	आर्थिक गतिविधि	६-१९
७	प्रस्ताव कार्यान्वयनका विकल्प	७-१
७.१	विकल्पहरू	७-१
७.१.१	प्रसारण लाईन मार्गको विकल्प	७-१
७.१.२	डिजाइन विकल्प	७-३
७.१.३	निर्माण विकल्प	७-४
७.१.४	कम वन/जङ्गलको विकल्प	७-४
७.१.५	अन्य विकल्प	७-४
८	प्रस्ताव कार्यान्वयनबाट वातावरणमा पर्ने प्रभावको रोकथामका विषय	८-१
८.१	भौतिक तथा रासायनिक वातावरण	८-१
८.१.१	जलाधार र नालाहरूको अवस्था	८-१
८.१.२	भूगोल र भू-उपयोग	८-१
८.१.३	वायुको गुणस्तर	८-२
८.१.४	ध्वनि र कम्पन	८-२
८.१.५	फोहोर व्यवस्थापन	८-२
८.१.६	निर्माण सामग्रीको भण्डारण	८-३
८.१.७	तार चुड्ने, फुट्ने र लिकेज हुने	८-३
८.१.८	पूर्वाधारहरूले पार गर्ने स्थान	८-३
८.१.९	सडक यातायात	८-४
८.१.१०	भौतिक तथा रासायनिक वातावरणको लागि प्रभाव न्यूनीकरण रकमको सारांश	८-५
८.२	जैविक वातावरण	८-५
८.२.१	वन, वनस्पति तथा वन्यजन्तु	८-६
८.२.२	काठ र दाउरा तथा गैर-काठ वन पैदावारको माग	८-६
८.२.३	जैविक वातावरणमा पर्ने प्रभाव न्यूनीकरणका उपायहरूको लागत	८-७
८.३	सामाजिक आर्थिक तथा सांस्कृतिक वातावरण	८-७
८.३.१	जग्गा अधिग्रहण	८-८
८.३.२	नोक्सानी हुने बालीको लागि क्षतिपूर्ति	८-८
८.३.३	निजी जग्गाको रुखहरूमा हुने क्षति	८-८
८.३.४	स्वास्थ्य, खानेपानी आपूर्ति तथा निजी सरसफाइ	८-८
८.३.५	व्यवसायजन्य जोखिमहरू	८-९
८.३.६	बस्ती, सामाजिक पूर्वाधार र घर	८-१०
८.३.७	विद्युतीय तार, सञ्चार लाईन, सडक तथा गोरेटो बाटो क्रसिङहरू	८-१०
८.३.८	यातायातका स्रोत	८-११
८.३.९	ईलेक्ट्रो म्याग्नेटिक क्षेत्र	८-११

८.३.१०	लैङ्गिक तथा जोखिमयुक्त समूह.....	८-१२
८.३.११	धार्मिक, ऐतिहासिक र पुरातात्विक महत्वका स्थान.....	८-१२
८.३.१२	सामाजिक पूर्वाधार र सेवा सुविधा.....	८-१२
८.३.१३	सामाजिक तथा साँस्कृतिक अभ्यास.....	८-१३
८.३.१४	कानूनी व्यवस्था.....	८-१३
८.३.१५	दृश्य-शौन्दर्यको मूल्य.....	८-१४
८.३.१६	पुनर्स्थापना तथा पुनर्वास कार्ययोजना.....	८-१४
८.३.१७	सामाजिक प्रभाव न्यूनीकरण लागतको सारांश.....	८-१४
८.३.१८	सामुदायिक सहयोग कार्यक्रम.....	८-१५
९	वातावरण व्यवस्थापन योजना.....	९-१
१०	वातावरणीय अनुगमन योजना.....	१०-१
१०.१	परिचय.....	१०-१
१०.२	नेपालमा वातावरणीय अनुगमनका प्रावधानहरू.....	१०-१
१०.३	वातावरणीय व्यवस्थापन इकाई.....	१०-२
१०.४	वातावरणीय अनुगमन योजना.....	१०-२
१०.५	गुनासो सुनुवाई संयन्त्र.....	१०-३
१०.६	वातावरणीय अनुगमनका लागि जिम्मेवार निकायहरू.....	१०-१०
१०.७	लागत मूल्यांकनको सारांश.....	१०-१०
१०.८	आयोजनाको कुल वातावरणीय लागत (प्रभाव न्यूनीकरण/प्रवर्धनात्मक उपायहरू, सामुदायिक सहयोग र अनुगमन गतिविधि कार्यान्वयन).....	१०-११
११	निष्कर्ष.....	११-१

तालिका सूची

तालिका नं. १-१: अध्ययन टोली.....	१-२
तालिका नं. २-१: भूमिगत ज्वाइन्टस पिटको विवरण.....	२-३
तालिका नं. २-२: प्रस्तावित लाईनमा पर्ने नगरपालिका र वडा	२-५
तालिका नं. २-३: आयोजनाका मुख्य विशेषताहरू	२-६
तालिका नं. २-४: आवश्यक जनशक्ति.....	२-११
तालिका नं. २-५: आवश्यक निर्माण सामग्री र परिमाण.....	२-१२
तालिका नं. २-६: प्रस्तावित प्रसारण लाईन मार्गको कित्ता नापी नक्साको विवरण	२-१४
तालिका नं. २-७: प्रस्तावित आयोजनाको निमित्त चाहिने जग्गाको विवरण.....	२-१६
तालिका नं. २-८: निर्माण कार्यतालिका	२-१८
तालिका नं. ३-१: भौतिक तथा रासायनिक वातावरण सम्बन्धी तथ्याङ्कहरू संकलन गरिएको विधि ३-२	
तालिका नं. ३-२: जैविक वातावरणसँग सम्बन्धित तथ्याङ्कहरू संकलन गरिएको विधि.....	३-४
तालिका नं. ३-३: अध्ययनको लागि आवश्यक तथ्याङ्कहरू.....	३-५
तालिका नं. ३-४: प्रभावको लागि संख्यात्मक स्केल	३-९
तालिका नं. ३-५: स्थानीय/सरोकारकालासँग छलफल	३-१०
तालिका नं. ३-६: स्थानीय/सरोकारवालासँग छलफलमा उठान गरिएका सवालहरू र राय सुझाव.. ३-१२	
तालिका नं. ३-७: सार्वजनिक सुनुवाई कार्यक्रमको विवरण.....	३-१८
तालिका नं. ३-८: सार्वजनिक सुनुवाईको क्रममा सरोकारवालाले उठान गरेका सवालहरू	३-१९
तालिका नं. ४-१: आयोजनासँग सम्बन्धित कानूनी प्रावधानहरूको समीक्षा.....	४-१
तालिका नं. ४-२: वायुगुणस्तर मापदण्ड २०१२.....	४-१२
तालिका नं. ४-३: ध्वनि गुणस्तर राष्ट्रिय मापदण्ड २०६९	४-१३
तालिका नं. ४-४: कार्यक्षेत्रमा प्रस्तावित ध्वनिको मात्रा	४-१३
तालिका नं. ४-५: निर्माण क्षेत्र तथा क्याम्पबाट पानीको श्रोतमा मिसिने फोहोरमैलाको मापदण्ड ४-१४	
तालिका नं. ५-१: विद्युत मार्ग क्षेत्रको भू-उपयोग ढाँचा (जडान खाडल सहित).....	५-३
तालिका नं. ५-२: आयोजना क्षेत्रमा ध्वनिको स्तर.....	५-४
तालिका नं. ५-३: यूटीलिटीज क्रस हुने स्थानको विवरण.....	५-१०
तालिका नं. ५-४: खोला र पुलको विवरण	५-१०
तालिका नं. ५-५: जिल्लाको जनसांख्यिकी विवरण.....	५-१२
तालिका नं. ५-६: प्रभावित जिल्लाको जातीय संरचना.....	५-१३
तालिका नं. ५-७: प्रभावित जिल्लाको भाषिक संरचना.....	५-१४
तालिका नं. ५-८: प्रभावित जिल्लाको धार्मिक संरचना	५-१४
तालिका नं. ५-९: प्रभावित स्थानीय निकायको सामान्य जनसांख्यिकी विवरण.....	५-१५
तालिका नं. ५-१०: आयोजना क्षेत्र नजिकका बस्तीको सामान्य विवरण	५-१६
तालिका नं. ५-११: आयोजना क्षेत्रको जातजातिको जनसंख्या र प्रतिशत.....	५-१६
तालिका नं. ५-१२: प्रभावित स्थानीय निकायको भाषिक संरचना	५-१७

तालिका नं. ५-१३: प्रभावित स्थानीय निकायको साक्षरता दर.....	५-१९
तालिका नं. ५-१४: प्रभावित स्थानीय निकायको सक्रिय जनसंख्या	५-१९
तालिका नं. ५-१५: आयोजना प्रभावित वडाको जनसांख्यिक विवरण.....	५-२३
तालिका नं. ६-१: भौतिक तथा रासायनिक वातावरण प्रभाव मूल्याङ्कन म्याट्रिक्स	६-६
तालिका नं. ६-२: जैविक वातावरण प्रभाव मूल्याङ्कन म्याट्रिक्स	६-११
तालिका नं. ६-३: सामाजिक, आर्थिक तथा सांस्कृतिक वातावरणको प्रभाव मूल्याङ्कन म्याट्रिक्स	६-२०
तालिका नं. ७-१: आयोजनाको वैकल्पिक विश्लेषण	७-१
तालिका नं. ८-१: ट्राफिक पथान्तरण र व्यवस्थापनको योजना तालिका.....	८-५
तालिका नं. ८-२: दक्षता अभिवृद्धिका तालिम, वृक्षारोपण र जनचेतना कार्यक्रम.....	८-१५
तालिका नं. ९-१: वातावरण व्यवस्थापन योजना.....	९-२
तालिका नं. १०-१: वातावरणीय अनुगमन योजनाको खाका.....	१०-४
तालिका नं. १०-२: वातावरणीय अनुगमन योजनाको लागत.....	१०-१०
तालिका नं. १०-३: आयोजनाको वातावरणीय लागत	१०-१२

चित्रको सूची

चित्र नं. २-१: आयोजना अवस्थिति क्षेत्रको नक्सा	२-२
चित्र नं. २-२: आयोजना प्रभावित स्थानीय निकाय को नक्सा	२-२
चित्र नं. २-३: आयोजना सम्म पुग्नको लागि उपलब्ध सडकहरु	२-५
चित्र नं. ३-१: स्थानीय/सरोकारकालासँग छलफल	३-१२
चित्र नं. ३-२: सार्वजनिक सुनुवाई कार्यक्रम	३-१८
चित्र नं. ५-१: प्रसारणलाईन मार्गको भौगोलिक नक्सा	५-१
चित्र नं. ५-२: आयोजना प्रभावित क्षेत्रको भू-उपयोग नक्सा	५-२
चित्र नं. ५-३: प्रस्तावित आयोजना क्षेत्र (चोभार सबस्टेसन र प्रसारण लाईन मार्ग)	५-२
चित्र नं. ५-४: प्रस्तावित प्रसारण लाईन मार्गले प्रयोग गर्ने सडक खण्ड	५-६
चित्र नं. ५-५: नेपालको भूगर्भीय नक्सा	५-७
चित्र नं. ५-६: आयोजना क्षेत्रको क्षेत्रीय भूगर्भीय नक्सा	५-८
चित्र नं. ५-७: नेपालको भूकम्पीय नक्सा	५-९
चित्र नं. ५-८: आयोजना क्षेत्रका वस्ती (क) चोभार (ख) पाटन	५-१६
चित्र नं. ५-९: (क) की.न.पा. ६ को सडक (ख) ल.म.न.पा. मा पर्ने स्थानीय सडक	५-२१
चित्र नं. १०-१: वातावरण अनुगमनको संगठनात्मक चार्ट	१०-१०

अनुसूची

- अनुसूची १: सर्वेक्षण अनुमति पत्र
 अनुसूची २: स्वीकृत कार्यसूची
 अनुसूची ३: सरोकारवालासँगको छलफल र बैठकको उपस्थिति
 अनुसूची ४: सार्वजनिक सूचना, मुचुल्का, रायसुझावको विवरण
 अनुसूची ५: सार्वजनिक सुनुवाईको विस्तृत विवरण
 अनुसूची ६: स्थानीय निकायका सिफारिश पत्रहरू
 अनुसूची ७: भूमिगत प्रसारण लाईनको नक्शा तथा कित्ता नापी नक्शा
 अनुसूची ८: ट्राफिक, पैदल यात्रीको गणना, हावा र ध्वनीस्तरको संकलित तथ्यांक
 अनुसूची ९: चित्रहरू
 अनुसूची १०: वातावरणीय परीक्षण अध्ययन टोलीका सदस्यहरूको स्वघोषणा

१ प्रतिवेदन तयार गर्ने व्यक्ति वा संस्थाको नाम र ठेगाना

१.१ प्रस्तावक

यस चोभार-पाटन १३२ के.भी. भूमिगत प्रसारण लाईन आयोजनाको प्रस्तावक नेपाल विद्युत प्राधिकरण हो। नेपाल विद्युत प्राधिकरण ऐन, २०४१ अनुसार स्थापित नेपाल सरकारको पूर्ण स्वामित्वको संस्था हो। जसले मुलुकमा विद्युत उत्पादन, प्रसारण र वितरण गर्ने प्रमुख दायित्व लिएको छ। प्रस्तावित १३२ के.भी. प्रसारण लाईन (प्र.ला.) आयोजनाको संभाव्यता र वातावरणीय अध्ययन गर्न विद्युत विकास विभाग (वि.वि.वि.) ले मिति २०७८ फाल्गुन ६ गते ने.वि.प्रा.लाई सर्वेक्षण अनुमति पत्र प्रदान गरेको छ। यो सर्वेक्षण अनुमति पत्रको संख्या वि.वि.वि. ०७८।७९ वि.प्र.सं. ५२८ हो। यस सर्वेक्षण अनुमति पत्रको म्याद दुई वर्ष अर्थात मिति २०८० फाल्गुन ०५ गते सम्म बहाल बहाल रहेको छ। यसको छायाँप्रति अनुसूची-१ मा पनि समावेश गरिएको छ।

प्रस्तावित चोभार सबस्टेशनको निर्माण, चोभार सबस्टेशनदेखि पाटन सबस्टेशनसम्म १३२ के.भी. भूमिगत प्रसारण लाईन निर्माण तथा पाटन स्थित ६६ के.भी. सब स्टेशन स्तरोन्नति गरि GIS सबस्टेशन निर्माणको लागि अनुमति पत्र लिइएको छ। यस अनुमति पत्रमा प्रसारण क्षमता लगायतका विषयमा आवश्यक संसोधनको लागि विद्युत विकास विभागमा निवेदन पेश गरिएको थियो र उक्त अनुमति पत्र संसोधन भइसकेको छ। सो सम्बन्धमा विद्युत विकास विभागको पत्रको छायाँप्रति समेत अनुसूची-१ मा समावेश गरिएको छ।

आयोजना प्रस्तावकको ठेगाना

नेपाल विद्युत प्राधिकरण

दरबारमार्ग, काठमाडौं, नेपाल

पो.ब.नं. १००२०

सम्पर्क नं. ०१-४१५३००७÷४१५३१९३

ईमेल : neamd@nea.org.np

वेबपेज : www.nea.org.np

१.२ प्रारम्भिक वातावरणीय परीक्षण सम्पन्न गर्ने संस्था

वातारण संरक्षण ऐन, २०५३ तथा वातावरण संरक्षण नियमावली, २०५४ लाई विस्थापित गर्दै नेपाल सरकारले वातारण संरक्षण ऐन, २०७६ तथा वातावरण संरक्षण नियमावली, २०७७ जारी गरेको छ। जसअनुसार यस प्रस्तावित आयोजनाको वातावरणीय अध्ययन गरी प्रतिवेदन तयार गर्नको लागि ने.वि.प्रा.को आफ्नो मातहत सम्बन्धित विभागलाई जिम्मा दिएको छ। ने.वि.प्रा.को सामाजिक सुरक्षण तथा वातावरण व्यवस्थापन विभागले ऊर्जा आयोजनाहरूको विद्यमान ऐननियम अनुसार वातावरणीय अध्ययनको साथै निर्माणाधिन आयोजनाको वातावरणीय व्यवस्थापन तथा अनुगमन कार्य गर्दै आइरहेको छ।

सम्पर्क ठेगाना

सामाजिक सुरक्षण तथा वातावरण व्यवस्थापन विभाग

आयोजना व्यवस्थापन निर्देशनालय

नेपाल विद्युत प्राधिकरण

मध्य बानेश्वर, काठमाडौं

फो.नं. ०१-५९०२०१५

इमेल ssemmd@nea.org.np

१.३ अध्ययन टोली

अध्ययन टोलीमा समावेश हुने विज्ञको नाम तथा योग्यता तालिका नं. १-१ मा दिइएको छ।

तालिका नं. १-१: अध्ययन टोली

क्र.स.	विज्ञता	नाम	योग्यता	अनुभव (IEE/EIA)
ने.वि.प्रा. (सामाजिक सुरक्षण तथा वातावरण व्यवस्थापन विभाग)				
१	निर्देशक	राजनरूपि कँडेल	समाजशास्त्र विषयमा स्नातकोत्तर	१०
२	वातावरण विज्ञान	मिता आचार्य	वातावरण विज्ञानमा स्नातकोत्तर	७
३	समाजशास्त्री	रमेश गौतम	समाजशास्त्र विषयमा स्नातकोत्तर	८
४	सिभिल इन्जिनियर	परिक्षित पौडेल	सिभिल इन्जिनियरिङमा स्नातकोत्तर	३
५	इलेक्ट्रिकल इन्जिनियर	उकेश श्रेष्ठ	इलेक्ट्रिकल इन्जिनियरिङमा स्नातकोत्तर	१०
पेज कन्सल्टेन्ट प्रा. लि.				
१	वातावरणविद/वातावरण इन्जिनियर	सुनिल रस्नाल	वातावरण इन्जिनियरिङमा स्नातकोत्तर	७
२	समाजशास्त्री	निराजन खड्का	समाजशास्त्र विषयमा स्नातकोत्तर	६
३	यातयात/हाईवे इन्जिनियर	कृष्ण भट्टराई	यातयात/हाईवे इन्जिनियरिङमा स्नातकोत्तर	१
४	सिभिल इन्जिनियर	साजन बर्तौला	सिभिल इन्जिनियरिङमा स्नातक	३

१.४ प्रारम्भिक वातावरणीय परीक्षणका क्षेत्र

प्रस्तावित चोभार-पाटन १३२ के.भी. भूमिगत प्रसारण लाईन आयोजना अन्तर्गत ४.५ कि.मि. डबल सर्किट १३२ के.भी. भूमिगत प्रसारण लाईन, १३२/११ के.भी. चोभार



सामाजिक सुरक्षण तथा वातावरण व्यवस्थापन विभाग

सबस्टेशन तथा पाटन सबस्टेशनलाई ६६ के.भी. वाट १३२/११ के.भी. क्षमताको GIS सबस्टेशनमा स्तरोन्नति गर्ने हुनेछ। तसर्थ, प्रा.वा.प.ले प्रस्तावित आयोजनाको उक्त कार्यलाई मात्र समेट्ने छ।

१.५ प्रारम्भिक वातावरणीय परीक्षणका उद्देश्यहरू

यस अध्ययनको मुख्य उद्देश्य प्रारम्भिक वातावरणीय परीक्षण प्रतिवेदन तयार गर्नु हो। प्रारम्भिक वातावरणीय परीक्षणका थप उद्देश्यहरूमा प्रस्तावित आयोजनाको सम्भावित वातावरणीय प्रभाव र जोखिम पहिचान गरी प्रभाव कम गर्ने तथा उपयुक्त प्रभाव न्यूनीकरणका उपायहरू लागू गरी वातावरणमैत्री तरिकाले आयोजना निर्माण गर्न नीति-निर्माताहरूलाई सुझाव दिने हो।

प्रारम्भिक वातावरणीय परीक्षण प्रतिवेदनका अन्य उद्देश्यहरू

- आयोजना क्षेत्रको भौतिक तथा रासायनिक, जैविक, सामाजिक, आर्थिक तथा सांस्कृतिक वातावरण सम्बन्धी जानकारी संकलन गर्ने
- बैकल्पिक विद्युत प्रसारण लाईन मार्गको विश्लेषण गर्ने
- परिणाम, सीमा र अवधिका आधारमा आयोजना निर्माण र कार्यान्वयनको चरणमा आयोजना क्षेत्रमा पर्न सक्ने सकारात्मक र नकारात्मक प्रभाव पहिचान, आंकलन र मूल्याङ्कन गर्ने
- सम्भाव्य प्रतिकूल प्रभाव कम गर्नको लागि व्यवहारिक र उपयुक्त प्रभाव न्यूनीकरण तथा क्षमता अभिवृद्धिका कार्यक्रमहरू प्रस्ताव गर्ने
- सार्वजनिक परामर्श र सहभागिताहरू मार्फत सरोकारवालाहरूलाई प्रारम्भिक वातावरणीय परीक्षणको बारेमा परिचित गर्ने, प्रासंगिक चासो/गुनासो संकलन गरी प्रतिवेदनमा राख्ने
- वातावरणीय अनुगमन योजना तयार गर्ने
- प्रस्तावित आयोजना कार्यान्वयनका लागि वातावरणीय नियम र शर्तहरू समावेश गर्ने र निर्देशित निर्णय लिन सहयोग गर्ने।

१.६ कानूनी औचित्य

वातावरण संरक्षण नियमावली, २०७७ को नियम ३ सँग सम्बन्धित, अनुसूची २(च), १(क) अनुसार १३२ के.भी. क्षमताको प्रसारण लाईनको लागि प्रारम्भिक वातावरणीय परीक्षण आवश्यक छ। यो आयोजना राष्ट्रिय निकुञ्ज, वन्यजन्तु आरक्षण, शिकार आरक्षणभित्र प्रस्ताव नगरिएकोले यसको प्रारम्भिक वातावरणीय परीक्षण गर्नु सान्दर्भिक हुने देखिएको छ। त्यसैगरी सर्वेक्षण अनुमतिपत्रको बुँदा नं.८(झ) अनुसार पनि प्रचलित कानून अनुसारको प्रारम्भिक वातावरणीय परीक्षण वा वातावरणीय प्रभाव मूल्याङ्कन गर्नुपर्ने सर्त रहेको छ।

नयाँ संघीय संरचना अनुसार विद्युत ऐन र नियमावली लागू भइनसकेको र विद्यमान विद्युत ऐन, २०४९ र विद्युत नियमावली, २०५० अनुसार प्रस्तावित आयोजना संघीय सरकारको

कार्य क्षेत्र अन्तर्गत पर्ने देखिन्छ। तसर्थ वातावरण संरक्षण ऐनको दफा ३ को उपदफा २ बमोजिम प्रचलित कानून बमोजिम संघको अधिकार क्षेत्र भित्र पर्ने विषयसँग सम्बन्धित विकास निर्माणसँग सम्बन्धी कार्य वा आयोजना सम्बन्धी प्रस्तावको प्रारम्भिक वातावरणीय परीक्षण तोकिएको निकाय समक्ष पेश गर्नु पर्नेछ।

साथै, नियम ९(५) बमोजिम प्राप्त वातावरणीय अध्ययन प्रतिवेदन सम्बन्धमा जाँचबुझ गर्दा सो विषयमा थप वातावरणीय अध्ययन गर्नुपर्ने देखिएमा सम्बन्धित निकायले ऐनको दफा ७ को उपदफा ३ बमोजिम संक्षिप्त वातावरणीय अध्ययनको हकमा प्रारम्भिक वातावरणीय परीक्षण र प्रारम्भिक वातावरणीय परीक्षणको हकमा वातावरणीय प्रभाव मूल्याङ्कन गर्न प्रस्तावकलाई आदेश दिनुपर्ने छ।



२ प्रस्तावको परिचय

२.१ पृष्ठभूमि


नेपालसँग अपार जलविद्युत संभावना छ। मुलुकको सम्बृद्धिको लागि यो संभावनालाई उपयोगमा ल्याउन जरुरी छ। जलविद्युत उत्पादनको साथै प्रसारण लाईनको सञ्जाल विस्तार गर्न नितान्त आवश्यक हुन्छ। यसै क्रममा एकिकृत राष्ट्रिय विद्युत प्रणाली सुदृढीकरण र विस्तार गर्न नेपाल विद्युत प्राधिकरणले थुप्रै प्रसारण लाईन आयोजनाहरू प्रस्ताव गरेको छ। प्रस्तावित विद्युत प्रसारण लाईन आयोजना बागमती प्रदेशको काठमाडौं र ललितपुर जिल्लामा पर्दछ। उक्त आयोजना कीर्तिपुर नगरपालिका (काठमाडौं) र ललितपुर महानगरपालिका (ललितपुर) भित्र पर्दछ, जसलाई प्रस्तावित आयोजनाले प्रभाव पार्दछ। प्रभावित नगरपालिकालाई आयोजना प्रभावित क्षेत्र भनिन्छ भने प्रभावित काठमाडौं र ललितपुर जिल्लालाई आयोजना प्रभावित जिल्ला भनिन्छ। यो विद्युत प्रसारण लाईन कीर्तिपुर नगरपालिकाको चोभारमा निर्माण हुने चोभार सबस्टेशनदेखि सुरु भई ललितपुर महानगरपालिकाको पाटन सबस्टेशनमा जोडिएर टुङ्गिन्छ।

विगत केही वर्ष अगाडि घण्टौं लोडसेडिङ भोग्नु परे पनि हाल विद्युत खपत कसरी बढाउने भन्ने अवस्था आएको छ। उपयुक्त प्रसारण लाईन संजालको अभावमा काठमाडौं उपत्यकाभित्र पटकपटक वितरण प्रणालीमा गडबडी भैरहन्छ। यो समस्याबाट मुक्ति पाउन काठमाडौं उपत्यकाभित्र उच्च भोल्टेज क्षमताको प्रसारण लाईनहरूको आवश्यकता महसुस गरिएको छ। यसै सन्दर्भमा ने.वि.प्रा.ले चोभार सबस्टेशन र पाटन सबस्टेशनलाई प्रसारण लाईनले जोड्ने योजनामा राखेको छ। काठमाडौं उपत्यकाको घनावस्तीभित्र ओभरहेड प्रसारण लाईन निर्माण गर्नु करिबकरिब असम्भव जस्तै देखिएको छ। तसर्थ, काठमाडौं उपत्यकाभित्र अब बन्ने प्रसारण लाईन भूमिगत गर्नुपर्ने बाध्यतात्मक अवस्था छ। यद्यपि ओभरहेड प्रसारण लाईन भन्दा भूमिगत प्रसारण लाईन अत्याधिक महँगो पर्न आउँछ। काठमाडौं उपत्यकाभित्रको विद्युत प्रणालीलाई अझ भरपर्दो बनाउँदै स्तरोन्नति गर्नको लागि चरणबद्ध रूपमा ने.वि.प्रा.ले भूमिगत प्रसारण लाईनहरूको निर्माण अघि बढाउन लागेको छ। तसर्थ, ने.वि.प्रा.ले चोभार-पाटन १३२ के.भी. भूमिगत प्रसारण लाईन आयोजना प्रस्ताव गरेको छ। यस प्रस्तावित आयोजनामा ३०० मेगावाट विद्युत शक्ति प्रसारण क्षमताको करिब ४.५ कि.मि. लामो डबल सर्किट लाईन हुनेछ।

२.२ आयोजनास्थल


यो आयोजना नेपालको बागमती प्रदेशको काठमाडौं र ललितपुर जिल्लामा अवस्थित छ। यो भूमिगत लाईनबाट काठमाडौं जिल्लाको कीर्तिपुर नगरपालिका र ललितपुर जिल्लाको ललितपुर महानगरपालिका प्रभावित हुनेछन्। प्रभावित जिल्लालाई आयोजना प्रभावित जिल्ला, त्यसैगरी प्रभावित नगरपालिकालाई आयोजना प्रभावित स्थानीय निकायको रूपमा उल्लेख गरिएको छ।

आयोजना अवस्थिति क्षेत्रको नक्सा चित्र नं. २-१ मा र आयोजना प्रभावित स्थानीय निकायको नक्सा चित्र नं. २-२ मा प्रस्तुत गरिएको छ।

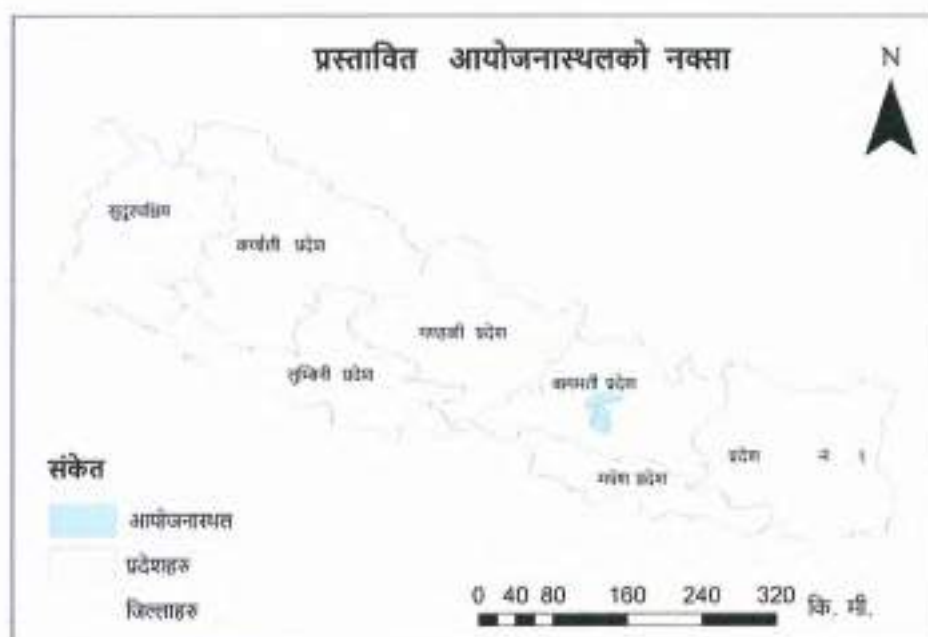

चित्र नं. २-१: आयोजना अवस्थिति क्षेत्रको नक्सा

स्रोत: नापी विभाग, नेपाल

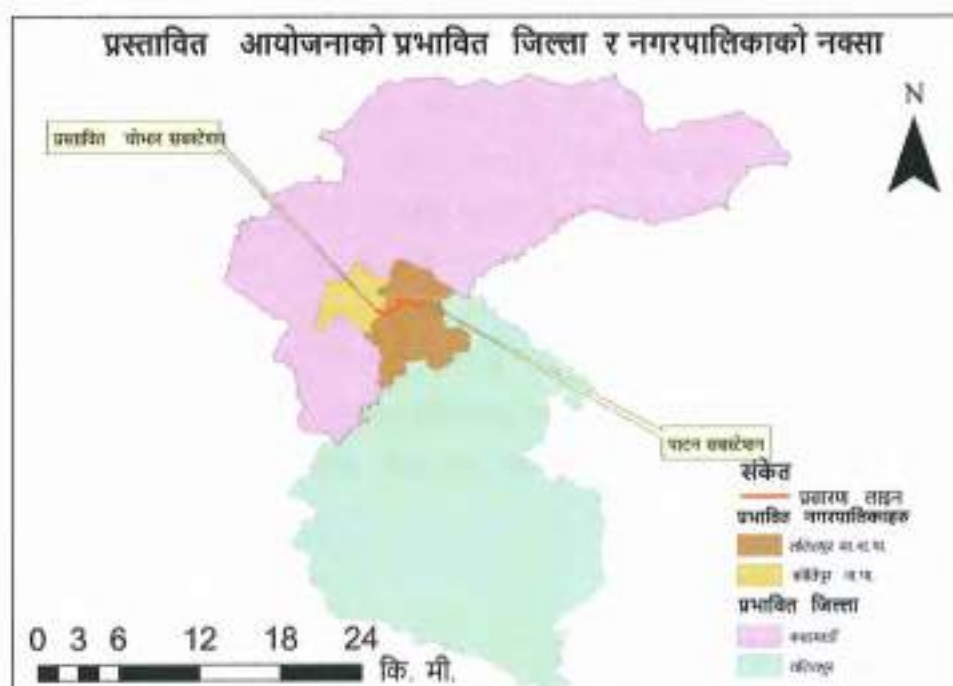

चित्र नं. २-२: आयोजना प्रभावित स्थानीय निकाय को नक्सा

स्रोत: नापी विभाग, नेपाल

यस प्रस्तावित भूमिगत विद्युत प्रसारण लाईनमा ९ वटा जडान खाडल (ज्वाइन्टस पिट) हुनेछन्। जसलाई निर्माण सम्पन्न भए पश्चात स्टिल डकनले छोपेर राखिनेछ। निम्न तालिकामा ज्वाइन्टस पिटको विवरण तालिका नं. २-१ मा दिइएको छ।

तालिका नं. २-१: भूमिगत ज्वाइन्टस पिटको विवरण

S. No.	Joints Pit	Name	Easting	Northing	Elevation (m)
१	जडान खाडल-१	J1_A	३३१७८४.०००१	३०६०४६१.९९६५	१३०९.२
२		J1_B	३३१७८५.०००२	३०६०४५९.९९६५	१३०७.६
३		J1_C	३३१७७२.०००२	३०६०४८१.९९६५	१३०३.५
४		J1_D	३३१७६९.०००१	३०६०४७८.९९६५	१३०१.९
५	जडान खाडल-२	J2_A	३३२१६९.०००१	३०६०३९५.९९६६	१३०८.१
६		J2_B	३३२१७०.०००१	३०६०३९२.९९६५	१३०८.५
७		J2_C	३३२१४८.०००१	३०६०३९४.९९६५	१३०९.०
८		J2_D	३३२१४९.०००२	३०६०३९१.९९६५	१३०९.५
९	जडान खाडल-३	J3_A	३३२४९५.०००२	३०६०७९०.९९६५	१२९९.७
१०		J3_B	३३२४९९.०००२	३०६०७८९.९९६५	१२९९.८
११		J3_C	३३२४८७.०००१	३०६०७७०.९९६५	१२९८.९
१२		J3_D	३३२४९१.०००१	३०६०७६९.९९६५	१२९९.२
१३	जडान खाडल-४	J4_A	३३२८९४.०००२	३०६०८७१.९९६५	१२८९.९
१४		J4_B	३३२८९८.०००१	३०६०८७१.९९६५	१२९०.०
१५		J4_C	३३२८९०.०००१	३०६०८५१.९९६५	१२९३.७
१६		J4_D	३३२८९४.०००१	३०६०८५०.९९६५	१२९४.०
१७	जडान खाडल-५	J5_A	३३२९१८.०००१	३०६१३७६.९९६५	१३००.२
१८		J5_B	३३२९२१.०००२	३०६१३७५.९९६५	१३००.१
१९		J5_C	३३२९११.०००१	३०६१३५६.९९६६	१२९८.३
२०		J5_D	३३२९१४.०००२	३०६१३५५.९९६६	१२९८.१
२१	जडान खाडल-६	J6_A	३३३३९०.०००१	३०६१३६७.९९६५	१३१९.५
२२		J6_B	३३३३९०.०००१	३०६१३६३.९९६५	१३१९.३
२३		J6_C	३३३३६९.०००१	३०६१३६९.९९६५	१३२०.१

प्रारम्भिक वातावरणीय परीक्षण



सामाजिक सुरक्षण तथा वातावरण व्यवस्थापन विभाग

२४		J6_D	३३३७६९.०००१	३०६११६६.९९६५	१३१९.९
२५	जडान खाडल-७	J7_A	३३३७७९.०००१	३०६११७२.९९६५	१३३९.२
२६		J7_B	३३३७९६.०००१	३०६११५७.९९६६	१३३८.९
२७		J7_C	३३३७९४.०००१	३०६११५४.९९६६५	१३३८.८
२८		J7_D	३३३७७६.०००१	३०६११६९.९९६५	१३३९.१
२९	जडान खाडल-८	J8_A	३३४१३०.०००१	३०६०८५३.९९६५	१३३९.८
३०		J8_B	३३४१२८.०००१	३०६०८५०.९९६५	१३३९.९
३१		J8_C	३३४१११.००२	३०६०८६४.९९६६	१३३९.३
३२		J8_D	३३४१०९.०००२	३०६०८६१.९९६५	१३३९.५
३३	जडान खाडल-९	J9_A	३३४३८८.०००२	३०६१२५४.९९६५	१३३४.६
३४		J9_B	३३४३८८.०००२	३०६१२५०.९९६६	१३३४.७
३५		J9_C	३३४३६७.०००१	३०६१२५९.९९६५	१३३५.५
३६		J9_D	३३४३६६.०००१	३०६१२५५.९९६६	१३३५.८

श्रोत M पूर्व संभाव्यता अध्ययन प्रतिवेदन, धावण २०७८

२.३ आयोजना क्षेत्र सम्मको पहुँच मार्ग

प्रस्तावित आयोजनास्थल (चोभार सबस्टेसन) काठमाण्डौ चक्रपथ बल्खुबाट करीव ४.२ किलोमिटरको दुरीमा रहेको छ। प्रस्तावित भूमिगत विद्युत प्रसारण लाईन कीर्तिपुर नगरपालिकाको वडा नं. ६ चोभार स्थित प्रस्तावित सबस्टेशनबाट शुरु भइ ललितपुर महानगरपालिकाको वडा नं. ५ स्थित पाटन सबस्टेशनमा अन्त्य हुनेछ। प्रस्तावित प्रसारण लाईन निम्नअनुसार विभिन्न नगरपालिका अन्तर्गत ६ वटा वडा हुदै जानेछ। आयोजनाको सम्पूर्ण भागमा र सबै जडान खाडल सम्म पक्की सडको पहुँच रहेको छ। आयोजना सम्म पुग्नको लागि उपलब्ध सडकहरू चित्र नं. २-३ मा प्रस्तुत गरिएको छ।



चित्र नं. २-३: आयोजना सम्म पुग्नको लागि उपलब्ध सडकहरु

स्रोत: नापी विभाग, नेपाल

आयोजनाले निर्माण गर्ने भूमिगत लाईनहरु सडक मार्ग हुँदै लगिनेछ। प्रस्तावित १३२ के.भी. भूमिगत प्रसारण लाईन रुटमा पर्ने स्थानीय प्रशासनिक इकाईहरु तालिका नं.२-२ प्रस्तुत गरिएको छ।

तालिका नं. २-२: प्रस्तावित लाईनमा पर्ने नगरपालिका र वडा

क्र.सं.	नगरपालिका	वडा नं.	प्रसारण लम्बाई (कि.मि.)	कैफियत
१	कीर्तिपुर	६	०.३१	
२	ललितपुर	१८, ४, १३, १४ र ५	४.१९	
		जम्मा	४.५०	

स्रोत : विस्तृत स्थलगत सर्वे, असोज २०७७

२.४ प्रकृति/किसिम

प्रस्तावित आयोजना विद्युत प्रसारण लाईन अन्तर्गत पर्दछ। यस आयोजनाको नाम चोभार-पाटन १३२ के.भी. भूमिगत विद्युत प्रसारण लाईन आयोजना रहेको छ। यो विद्युत प्रसारण लाईन आयोजना डबल सर्किटको हुनेछ।



२.५ आयोजना सम्बन्धी जानकारी

प्रस्तावित चोभार-पाटन १३२ के.भी. भूमिगत विद्युत प्रसारण लाईन आयोजना काठमाडौं जिल्लाको कीर्तिपुर नगरपालिका वडा नं.६ मा प्रस्तावित चोभार सबस्टेशन देखि ललितपुर जिल्लाको ललितपुर महानगरपालिका वडा नं.५ स्थित पाटन सबस्टेशनसम्म करिब ४.५ किलोमिटर लम्बाईको हुनेछ । यस आयोजनाको मुख्य संरचनामा भूमिगत प्रसारण लाईन रहेको छ।

२.६ आयोजनाका मुख्य विशेषताहरू

आयोजनाको जम्मा लम्बाइ ४.५ कि.मि., 800sq mm XLPE कन्डक्टर, भोल्टेजस्तर १३२ के.भी.(डबल सर्किट) र एउटा सबस्टेशन हुनेछ। विद्युत नियमावली, २०५० को परिच्छेद ५ मा विद्युत उपकरणहरूको सुरक्षात्मक व्यवस्था अन्तर्गत विभिन्न भोल्टको विद्युत तारको लागि न्यूनतम दुरी तोकिएको छ। ने.वि.प्रा.ले १३२ के.भी. क्षमताको ओभरहेड प्रसारणको लागि विद्युत मार्गको अधिकार (राइट अफ वे) केन्द्रिय रेखा देखि दायाँबायाँ नौ नौ मिटर गरी १८ मिटर लिने गरेको छ। तर, भूमिगत प्रसारण लाईनको हकमा विद्युत नियमावलीमा राइट अफ वे सम्बन्धमा उल्लेख छैन। प्राविधिक हिसावले RoW तार स्विंग हुँदा पावर आउटेज हुन नदिन र विद्युतीय तार बाट सिर्जित हुने EMF को लागि छोडिन्छ तर भूमिगत लाइनमा यो दुवै जोखिम अत्यन्त न्युन हुने हुनाले RoW आवश्यक पर्दैन। तसर्थ, यस प्रस्तावित भूमिगत प्रसारण लाईनको राइट अफ वे हुने छैन। प्राविधिक रूपमा छेउको सर्किटबाट ०.३ मिटर र ट्रेन्चको मध्य रेखाबाट दायाँ र बायाँ दुवै तर्फ १.० मिटर गरि कुल २ मिटर भए पर्याप्त हुन्छ। तर जमिनमा निर्माण कार्य गर्न निश्चित क्षेत्र आवश्यक पर्दछ। चोभार सबस्टेशन र पाटन सबस्टेशनको सिधा हवाई दुरी करिब ३.१ कि.मि. रहेको छ। तथापि, सडक र किनार हुदै भूमिगत लाईन रुट लिएकोले प्रस्तावित लाईनको लम्बाई करिब ४.५ कि.मि. हुनेछ। यस प्रसारण लाईनको भोल्टेजस्तर १३२ के.भी., प्रसारण क्षमता १५० मेगावाट (प्रति सर्किट) र कुल क्षमता ३०० मेगावाट हुनेछ। आयोजनाको विस्तृत प्राविधिक विशेषता तालिका नं. २-३ मा प्रस्तुत गरिएको छ।

तालिका नं. २-३: आयोजनाका मुख्य विशेषताहरू

अवयवहरू	विशेषताहरू			
आयोजनाको नाम	चोभार-पाटन १३२ के.भी. भूमिगत विद्युत प्रसारण लाईन आयोजना			
आयोजना क्षेत्र	प्रदेश	जिल्ला	नगरपालिका / वडा नं.	
	बागमती	काठमाडौं	कीर्तिपुर	६
		ललितपुर	ललितपुर	१८, ४, १३, १४, ५
सुरु बिन्दु	चोभार सबस्टेशन,			
अन्त्य बिन्दु (टर्मिनलन प्वाइन्ट)	पाटन सबस्टेशन,			

अवयवहरू	विशेषताहरू
पार गर्ने नदी संख्या / संरचना	१ (बागमती नदी चैनएज ०+२६०) / केवल ब्रिजिंग
पार गर्ने सहायक नदी संख्या	१ (नख्खु खोला चैनएज २+०९०) / केवल ब्रिजिंग
पार गरिने सडक संख्या	मुख्य सडक ३ (चैनएज ०+०४० दक्षिणकाली सडक, २+७८० एकान्तकुना सडक, ४+५०० महालक्ष्मीस्थान सडक)
खानेपानी तथा डल र दुरसंचार पार गरिने संख्या	केहि स्थान (GPRS गरे पछि थप बिस्तृत विवरण आउने)
डिजाइन विशेषता	
लाईनको लम्बाई	४.५ कि.मी.
विद्युत मार्गको अधिकार (राईट अफ वे)	आवश्यक नपर्ने
आवश्यक जग्गा	२.१५१७ हे.
सिस्टम नोमीनल फ्रिक्वेन्सी	५०
कन्डक्टरको किसिम	८०० Sq mm XLPE
कन्डक्टरको साइज	८०० Sq mm Copper Conductor
नोमिनल संचालन भोल्टेज	१३२ के.भी.
अधिकतम संचालन भोल्टेज	१४५ के.भी.
सामान्य अवस्थामा करेन्ट	८३५ ए
अधिकतम अवस्थामा करेन्ट	८७५ ए
प्रसारण क्षमता	३०० मेगावाट
ज्वाइन्ट्स पिट (Joints Pit) को संख्या	९ (प्रति सर्किट)
ज्वाइन्ट्स पिटको साइज	१२ मिटर लम्बाई X २ मि. चौडा X २ मिटर गहिराई
एउटा ज्वाइन्ट्स पिटको क्षेत्रफल	२४ वर्ग मि.
केबल ट्रेन्च (Cable Trench) को साइज	२ मि. चौडा X २ मिटर गहिराई (लिनियर)
कन्फिगुरेसन (Configuration)	डबल सर्किट
जमिनको सतहबाट गहिराई	न्यूनतम २ मी.
आयोजनास्थलको उचाई	समुन्द्र सतहदेखि १३४० मिटर
केबल ज्वाइन्ट्स पिट बीच औसत दुरी	५०० मिटर
आयोजनाबाट प्रभावित हुने वनको	प्रभावित हुँदैन



अवयवहरू	विशेषताहरू
क्षेत्रफल	
क्षति हुने रुखको सङ्ख्या	६ (ने. वि. प्रा. को आफ्नै स्वमित्व भित्रको जग्गामा)
सबस्टेशन	• १३२/११ के.भी. चोभार सबस्टेशनको निर्माण • ६६ के.भी. पाटन सबस्टेशनलाई १३२ के.भी. GIS सबस्टेशनमा स्तरोन्नति गर्ने
ट्रान्सफर्मर	दुई वटा १३२/११ के.भी. क्षमता ४५ एम्.भि.ए. र १३२/६६ के.भी. ६३ एम्.भि.ए.
आयोजना खर्च	ने.रु. ११० करोड
आयोजना निर्माण अवधि	२४ महिना (ठेक्का सम्झौता पश्चात)

२.७ आयोजनाको रुट छनौट

प्रस्तावित आयोजनाको मार्ग निम्न विशेषताको आधारमा चयन गरिएको छ :

- सम्भव भएसम्म छोटो भूमिगत प्रसारण लाईन
- सडकको सिमा भित्रबाट जाने
- सडक र केहि ठाउँमा पेटी हुँदै निर्माण हुने भएकोले निजी सम्पति नपर्ने
- निर्माण र मर्मत सम्भारमा सहज बाटो उपलब्ध हुने र
- नकारात्मक वातावरणीय प्रभाव कम पर्ने

२.८ निर्माण योजना

२.८.१ प्रारम्भिक कार्य

प्रस्तावित भूमिगत विद्युत प्रसारण लाईनको शुरुवाती कार्यहरूमा ठेक्का सम्झौता गर्ने, विस्तृत डिजाइन तयारी र ठेकेदार परिचालन कार्य पर्दछन्। विस्तृत डिजाइन अध्ययनमा केवल विछाउने रुटमा जमिनमुनि रहेका खानेपानी, ढल लगायत संरचनाहरू एक्सरे प्रविधिबाट पत्ता लगाइन्छ। सडक लगायत सो मा रहेको खानेपानी, ढल लगायतका संरचनामा क्षति हुन नदिन निर्माण अगावै Ground Penetrating Radar Survey (GPRS) सर्भे गरिनेछ। इ.पी.सी. ठेक्का सम्झौता हुने भएकाले ठेकेदारको परिचालन भए पछि मात्र GPRS सर्भे र Utilities mapping हुनेछ। यस कार्य पछि विस्तृत अवस्थिति नक्सामा देखाईनेछ।

२.८.२ जग्गा अधिग्रहण र वन क्षेत्रमा रुख कटान

प्रस्तावित भूमिगत विद्युत प्रसारण लाईन आयोजनाको लागि जग्गा अधिग्रहण तथा वन क्षेत्रमा रुख कटान कार्य गर्नु पर्ने छैन। हाल रहेको फुटबल चौरलाई सहमति भएको स्थानमा

स्थान्तरण गरिनेछ । साथै, पाटन सबस्टेशन भित्रको छ बटा रुखहरु GIS सबस्टेशन स्तरोन्नति र विस्तार गर्न कटान गर्नु पर्ने देखिन्छ ।

२.९ सबस्टेशन निर्माण

प्रस्तावित चोभार सबस्टेशनको लागि आवश्यक जग्गा नेपाल सरकार मन्त्रीपरिषदले हिमाल सिमेन्ट फ्याक्ट्रीबाट ने.वि.प्रा.मा स्वमित्व हस्तान्तरण गराएको छ। स्वमित्व हस्तान्तरण सम्बन्धि कागजात र सब स्टेशनको नक्सा अनुसूची-७ मा समावेश गरिएको छ। ग्यास इन्सुलेटेड सिस्टम (जि.आई.एस.) प्रविधिको सबस्टेशन हुनेछ। जसको लागि खुला सबस्टेशनको दाँजोमा थोरै स्थान भए पनि पुग्छ। सबस्टेशनमा कर्मचारी आवास तथा कार्यालय भवन, कन्ट्रोल बिल्डिङ र ट्रान्सफर्मर रहन्छ। स्वीचिङ स्टेशनको हाल भवन र विद्युतीय उपकरणहरुमा फेरबदल गरिनेछ। अन्य परिक्षण पश्चात सबस्टेशन स्तरोन्नति सम्बन्धमा थप प्राविधिक विवरणहरु उपलब्ध हुनेछन्। ने.वि.प्रा.को हाल आफ्नै स्वामित्वमा रहेको पाटन सबस्टेशनको प्रस्तावित जि.आई.एस. सबस्टेशन निर्माण गर्न पर्याप्त हुनेछ। चोभार सब स्टेशनले ०.६५०० हे. र पाटन सब स्टेशनले ०.१०१७ हे. जग्गा प्रयोग गर्नेछ। थप जग्गा आवश्यक पर्ने छैन। यस प्रस्तावित भूमिगत प्रसारण लाईन आयोजना निर्माणको लागि कुनै जग्गा अधिग्रहण गर्नु नपर्ने भएकोले अन्य भौतिक पूर्वाधारमा असर पर्ने सम्भावना छैन।

२.१० ट्रेन्च खन्ने कार्य

प्रस्तावित भूमिगत विद्युत १३२ के.भि. प्रसारण लाईनलाई आवश्यकता अनुसार Open Cut वा Horizontal Directional Drilling (HDD) को मध्यमबाट निर्माण गरिनेछ। भूमिगत विद्युत प्रसारण लाईनको अधिकतम ५०० मिटरको दुरी सम्म प्रत्येक ज्वाइन्टस पिटको लागि ४ मिटर चौडा ६ मिटर लामो २ मिटर गहिरो खाडल (Joint Pit) खन्ने कार्य हुनेछ। यदि ड्रिलिङ गर्दा विचमा अवरोध हुने स्थिति आएमा ५ डिग्रीको slope मा vertically एलाईनमेन्ट परिवर्तन गर्न सकिन्छ। साथै, त्यस्ता अवरोध हुने स्थानमा अस्थायी खाडल खनी ट्रेन्च खन्ने/ निर्माण कार्य अगाडी बढाउन सकिन्छ। एउटा ज्वाइन्ट पिटबाट अर्को ज्वाइन्ट पिटसम्म मेसिन प्रयोग गरी होराइजेन्टल डिरेक्शन ड्रिलिङ (HDD) प्रविधिद्वारा खन्ने कार्य गरिनेछ। धेरै भिरालो वा जमिन मुनिको जटिल अवस्था भएमा ओपन कट ट्रेन्च (नाली) २ मिटर चौडा २ मिटर गहिरो खनिनेछ। ट्रेन्च एक्साभेटर मेसिनको प्रयोग गरेर वा श्रमिकद्वारा खन्ने कार्य गरिनेछ। ड्रिलिङ वा ट्रेन्च खन्नु भन्दा पहिले एक्सरे प्रविधिद्वारा जमिनमुनि अन्य पाइप लाईन वा कुनै अवरोध हुनसक्ने वस्तु छु छैन भनी जाँच गरिनेछ। नेपाल विद्युत प्राधिकरणले हाल ११ के.भी. क्षमताको भूमिगत विद्युत प्रसारण लाईन निर्माण काठमाडौं उपत्यकामा गरिरहेको छ। उक्त निर्माण कार्यको अनुभवले काठमाडौं उपत्यकाको भूगोलमा २० प्रतिशत एचडिडि ड्रिलिङ र ८० प्रतिशत भागमा ओपन कट ट्रेन्च खन्नु पर्ने देखाउँछ। बिशेषत हाइवे कसिंग र सावुँरो सडकमा HDD प्रयोग गरिनेछ। GPRS सर्वे र Utilities mapping पछि मात्र स्थान

स्पष्ट गर्न सकिनेछ। दुई स्थान बागमती नदि र नख्खु खोलामा केवल ब्रिजिंग संरचना निर्माण गरिनेछ र स्थानीय निकाय आवश्यकता अनुरूप इ.पी.सी. ठेक्का सम्झौतामा केवल ब्रिजिंग संरचनालाई Multipurpose बनाइने बारे उल्लेख गरिनेछ। अन्तराष्ट्रिय प्रतिस्पर्धाबाट ठेकेदार कम्पनी नियुक्त भए पश्चात सो ठेकेदार कम्पनीबाट नै यस प्रस्तावित भूमिगत प्रसारण लाईनको विस्तृत इन्जिनियरिंग डिजाइन गराइनेछ। डबल सर्किट (रातो, पहेलो र नीलो) तारहरूलाई सतही रूपमा व्यवस्थापन गरि माथिल्लो भागमा सिमेन्टले छोप्नु पर्ने भएकोले ६ फीट (२ मि.) गहिराइ आवश्यक पर्ने छ। Cross sectional drawing अनुसूची ७ मा समावेश गरिएको छ।

२.११ स्पोइल डम्पिङ्गस्थल

ज्वाइन्ट्स पिट र केबल ट्रेन्च खन्दा निस्केको माटो अस्थायी रूपमा डम्पिङ्ग गर्नुपर्ने हुन्छ। प्रत्येक ज्वाइन्ट पिटमा १२ मिटर * २ मिटर अर्थात २४ वर्ग मिटर जमिन अस्थायी कार्यस्थलको रूपमा आवश्यक पर्छ। खन्ने तथा केबल बिछाएर पुर्ने सबै कार्य दिउसो र राती गरिनेछ। ट्रेन्च खाडल २ मि. चौडा र २ मि. गहिरो हुनेछ। उक्त खाडल खन्दा निश्चित दुरीमा हिड्नको लागि फलामे फड्केको प्रयोग गरिनेछ। खनेको माटोको धुलो उड्न नदिन पानी छर्किने व्यवस्था गरिनेछ। खनिएका माटोलाई सोही स्थानमा पुरिनेछ। हरियो ब्यरिकेड जालीको प्रयोग गरि माटोलाई बरीपरि नछरिने गरि व्यवस्थापन गरिनेछ। माटोको ढुवानी रातको समयमा त्रिपाल ओडाएर मात्रै गरिनेछ। १५८४५.९२ घन मिटर (बल्किड नहुँदा १२६७६.७४ घन मिटर) माटो निस्किन्छ सो मध्य १३६६४ घन मिटर compress गरी पुनर्भरणको लागि प्रयोग गरिन्छ। Bulking factor 1.25 र Compaction factor 0.9 राखी परिमाण आंकलन गरिएको थियो। तर, पुनर्भरण गरि सकेपछि पनि बढी भएको अनावश्यक माटो (२१८१.८२ घन मिटर) लाई चोभार सब स्टेशनमा व्यवस्थापन गरिनेछ।

२.१२ केबल बिछाउने कार्य

केबल डक्ट (Cable Duct) मा राखेर इन्सुलेटेड केबल बिछाउने कार्य गरिनेछ। ज्वाइन्ट पिटमा केबलहरू जोडिनेछ। ज्वाइन्ट पिटमा कंक्रीट बक्स बनाएर मेनहोल राखी ढलानले छोपिनेछ। ट्रेन्च तथा ज्वाइन्ट्स पिटमा केबल राखिसके पछि माटोले पुरिनेछ। ट्रेन्च र ज्वाइन्ट्स पिटमा कुनै खाली ठाउँ राखिदैन। जसले गर्दा निर्माण सम्पन्न भए पश्चात त्यहाँ पानी जम्ने कुनै सम्भावना हुदैन। केबल डक्ट भन्दा माथिको भागमा कंक्रीटले ढलान गरी चेतावनी संकेत (Warning tape) पनि राखिन्छ ताकि संचालन चरणमा मर्मत सम्भार वा कुनै कारणवश सडक खन्नु परेमा केबल डक्टको अवस्थिती थाहा पाउन सकियोस र विद्युतीय केबलमा नोक्सानी हुन गएर कुनै दुर्घटना नहोस्। भूमिगत विद्युत प्रसारण लाईनको सुरक्षार्थ परम्परागत सुरक्षाका उपाय लगायत निर्माण पश्चात उत्खनन सम्बन्धि जोखिमको निराकरण तथा अनुगमन गर्न Distributed Acoustic Sensing (DAS) र Distributed Temperature

Sensing (DTS) जस्ता नविनतम सुरक्षा प्रणालीको समेत प्रयोग गरिनेछ। साथै, लिंक बक्सबाट Earthing को व्यवस्था गरिनेछ।

२.१३ समग्र निर्माण योजना र निर्माण पद्धती

यस आयोजना ४.५ कि.मि. को हुने हुँदा कुल लम्बाइलाई पाँच खण्डमा विभाजित गरि काम संचालन गरिनेछ। पहिलो खण्ड अन्तर्गत चोभार सबस्टेशन देखि नखुबु चोक, दोस्रो खण्ड नखुबु चोक देखि विष्णुदेवी मन्दिर, तेस्रो विष्णुदेवी मन्दिर देखि एकान्तकुना चोक, चौथो चक्रपथ क्षेत्र (एकान्तकुना देखि महालक्ष्मीस्थान) र पाचौँ महालक्ष्मीस्थान चोक देखि पाटन सबस्टेशन सम्म हुनेछ। यसरी विभिन्न खण्डमा काम गरिनेछ। काम गर्दा ट्रेन्च खन्ने, पाईप बिछ्याउने, केवल ताँने, माटो पुर्ने, कम्प्याक्सन गर्ने र सडक कालोपत्रे गर्ने कार्यलाई चक्रीय प्रणालीमा गरिनेछ। एक पटकमा HDD बाट दिनमा १०० मिटर र म्यानुअल रूपमा ट्रेन्च खनेर ५० मिटर तार बिछ्याउने कार्य सम्पन्न गर्ने योजना रहनेछ। ७ दिन भित्र माटो पुर्ने कार्य पुरा गरिनेछ र यसै अनुरूपमा अवस्थापन व्यवस्थापन गरिनेछ। माटो पुन भरण गरी सके पछि १० दिन भित्र कालोपत्रे गरिनेछ। यस बीचमा सम्पूर्ण सुरक्षाका मापदण्ड अवलम्बन गरिनेछ। GPRS ले भूमिगत अवस्थाको पत्ता लगाउने भएकाले जमिन भित्रका संरचनालाई क्षति नहुने गरि निर्माण कार्य अगाडी बढाइनेछ। स्थानीय, पैदलयात्री र यातायात प्रवाहमा विशेष ध्यान दिइनेछ। सडक क्रसिगको कार्य रातको समयमा मात्र गरिनेछ। जडान खाडलमा निर्माण कार्य द्रुत गतिमा गर्न Pre Cast Slab को प्रयोग गरिनेछ। सडक कालोपत्रेको टप लेभल संग मिलान गर्न सहज हुने तरिकाले जडान खाडलको माथिल्लो छोप्ने ढलान निर्माण गरिनेछ। निर्माण चरणमा कुनै पनि संरचनामा क्षति भएमा ठेकदार जिम्मेवार रहने गरि ठेक्का सम्झौता गरिनेछ। सम्पूर्ण सरोकारवाला निकाय संग समन्वयन गर्दै निर्माण कार्य अगाडी बढाइनेछ।

२.१४ आयोजनाको लागि आवश्यकता

२.१४.१ जनशक्ति

आयोजनाको निर्माण कार्य सम्पन्न गर्नको लागि अदक्ष, अर्धदक्ष र दक्ष जनशक्तिको आवश्यकता पर्नेछ। स्थानीयलाई दक्षताका आधारमा रोजगारीमा प्राथमिकता दिइनेछ। निर्माण चरणमा आवश्यक जनशक्तिको विवरण तालिका नं. २-४ मा दिइएको छ।

तालिका नं. २-४: आवश्यक जनशक्ति

योग्यता	जनशक्तिको प्रकार	संख्या	सिर्जित हुने रोजगारी को अवधि	स्थानिय क्षेत्रमा उपलब्धता
	निर्माण चरण			
दक्ष	इलेक्ट्रिकल इन्जिनियर	१	२० Man month	केहि कामदार
	सिभिल इन्जिनियर	२	४० Man month	पाउन सक्छ

योग्यता	जनशक्तिको प्रकार	संख्या	सिर्जित हुने रोजगारी को अवधि	स्थानिय क्षेत्रमा उपलब्धता
	निर्माण चरण			
	इलेक्ट्रिकल सुपरभाइजर	१	२० Man month	केही कामदार
	सिभिल ओभरसेयर	२	४० Man month	पाउन सक्छ
	अन्य	४	८० Man month	
अर्धदक्ष	फोरम्यान	५	८० Man month	केहि कामदार
	फिटर	१०	४० Man month	पाउन सक्छ
	म्यासन	२०	१३० Man days	केही कामदार
	अन्य	५	६५ Man days	पाउन सक्छ
अदक्ष	ज्यामी	५०	१०००० Man days	केहि कामदार पाउन सक्छ केही कामदार पाउन सक्छ सडक विभागको नर्समा आधारित
	जम्मा	१००		

स्रोत- पूर्व संभाव्यता अध्ययन प्रतिवेदन, श्रावण २०७७

*सडक विभागको मापदण्डमा आधारित

संचालन चरणमा चोभार सबस्टेशनमा ३ प्राविधिक, ३ सहायक प्राविधिक र ५ सहायोगी कर्मचारी आवश्यक पर्नेछ। ने.वि.प्रा.ले पाटन सबस्टेशनको लागि हालको जनशक्तिलाई नै प्रयोग गरि व्यवस्थापन गर्नेछ।

२.१४.२ निर्माण सामग्री र परिमाण

प्रस्तावित भूमिगत १३२ के.भी. विद्युत प्रसारण लाईनको निर्माण कार्यको लागि मुख्य रूपमा सिमेन्ट, डन्डी, बालुवा र गिट्टी आवश्यक पर्दछ। जमिन खन्दा निस्केको माटोलाई सोही ठाउँ पुनःभरण गर्न प्रयोग गरिनेछ। भूमिगत तार (इन्सुलेटेड केबल) तथा सबस्टेशनका उपकरण विदेशबाट आयात गरिनेछ। आयोजनाको निर्माण कार्यका लागि आवश्यक पर्ने निर्माण सामग्री तालिका नं.२-५ मा उल्लेख गरिएको छ।

तालिका नं. २-५: आवश्यक निर्माण सामग्री र परिमाण

क्र.सं.	विवरण	एकाइ	मात्रा
१	सिमेन्टको मात्रा	बोरा (प्रति बोरा ५० के.जी.)	६५००

क्र.सं.	विवरण	एकाइ	मात्रा
२	कुल वालुवाको मात्रा	घन.मि.	२५००
३	कुल एग्ग्रेगेटको मात्रा	घन.मि.	३०००
४	सोलिंग कार्यको लागि इट्टा	वर्ग.मि.	२१०.६०
५	कुल छड (रिबार)को मात्रा	के.जी.	५०,०००
६	फर्मवर्क	वर्ग.मि.	४६२.६
७	पोलिमरिक कभर स्ट्रिप (१.५ मि.)	र.मि.	४२६८.२०
९	वार्निंग टेप (१.५ मि.)	र.मि.	४२६८.२०
१०	अप्टिकल केबल	र.मि.	४४५०.००
११	OPGW तार	र.मि.	४४५०.००
११	XLPE केबल, १३२ के.भी.	र.मि.	२६७००
१२	१३२ के.भी. केबल टर्मिनसन किट		आवश्यकता अनुसार
१३	केबल जडान तथा HDPE पाईप		आवश्यकता अनुसार
१४	अन्य		आवश्यकता अनुसार

स्रोत: संभाव्यता अध्ययन प्रतिवेदन, २०७८

२.१४.३ प्रयोग हुने उर्जा

प्रस्तावित आयोजना निर्माण कार्यको लागि विद्युतको निर्बाद र भरपदो आपूर्तिको निमित्त एउटा (पोर्टेबल) डिजेल जेनरेटर (करिब ५ सय किलोवाट) आवश्यक पर्ने देखिन्छ।

२.१४.४ आयोजनाको लागि आवश्यक जग्गा

प्रस्तावित भूमिगत १३२ के.भी. विद्युत प्रसारण लाईनको निर्माण कार्यको लागि स्थायी रूपमा जमिन आवश्यक पर्ने छ। प्रत्येक ज्वाइन्ट पिटको लागि लागि २४ वर्ग मिटर (२ मि. x ६ मि. प्रति सर्किट) जमिन स्थायी रूपमा आवश्यक पर्नेछ। त्यसैले प्रस्तावित आयोजनामा ९ वटा ज्वाइन्ट पिटको लागि जम्मा २१६ वर्ग मिटर जमिन सडक सीमाभित्र स्थायी रूपमा प्रयोग गरिनेछ। केबल डक्ट बिछाउनको लागि एचडिडि ड्रिलिंग गरिने भएकोले सामान्यतया जमिन आवश्यक पर्दैन। तर, घेरै भिरालो जमिनको सतह र जटिल अवस्थामा केबल डक्ट बिछाउन ओपन कट ट्रेन्च खन्नु पर्ने हुन सक्छ। त्यसरी केबल डक्ट बिछाउनको लागि २ मिटर चौडा २ मिटर गहिरो नाली (ट्रेन्च) खन्नु पर्नेछ। यसैगरी नेपाल सरकार मन्त्रिपरिषदले हिमाल सिमेन्ट फ्याक्ट्रीबाट ने.वि.प्रा.मा स्वामित्व हस्तान्तरण गरेको जमिन प्रस्तावित चोभार

सबस्टेशन निर्माण गर्न प्रयोग गरिनेछ। स्वामित्व हस्तान्तरणको आवश्यक कागजात अनुसूची-७ मा समावेश गरिएको छ। विद्युत मार्गको अधिकार (राइट अफ वे) को लागि जमिन आवश्यक पर्दैन। आयोजनाको कार्यालय र गोदामको लागि चोभार सबस्टेशन तथा पाटन सबस्टेशनको परिसर उपयोग गरिनेछ। आयोजनास्थलमा उपयुक्त ठाउँ हेरी ठेकेदारको कार्यालय भाडाका घरमा र लेबर क्याम्पहरू प्रस्तावित चोभार र सबस्टेशन भित्रको खाली जग्गामा राखिनेछ। नापी विभागद्वारा वितरित नक्सामा हालै विस्तारित गरिएका सडकहरूको लगत कट्टा गरिएको देखिदैन। प्रस्तावित प्रसारण लाईन मार्गको कित्ता नापी नक्साको विवरण तालिका नं.२-६ प्रस्तुत गरिएको छ। केवल ट्रेन्च, पिट र मार्गको चित्रण गरिएको कित्ता नापी नक्सा र अन्य सहमतिका पत्रहरू अनुसूची-७ मा राखिएको छ।

तालिका नं. २-६: प्रस्तावित प्रसारण लाईन मार्गको कित्ता नापी नक्साको विवरण

हाल	साविक	सिट नम्बर	कैफियत
कीर्तिपुर नगरपालिका	चोभार भुतखेल	३ ग	चोभार सब स्टेशन
	चोभार भुतखेल	४ ग	
ललितपुर महानगरपालिका	कार्य विनायक	४ र ५	
	ललितपुर म.पा.	१३	
	नगर	५ च	
	नगर	५ ज	
	नगर	५ क	पाटन सब स्टेशन

प्रस्तावित आयोजनाले अस्थायी रूपमा ०.५००० हे र स्थायी रूपमा १.६५१७ हे जग्गा प्रयोग गर्नेछ। जस अन्तर्गत कुल नौ वटा जडान खाडलले स्थायी रूपमा सडकको ०.०२१६ हे, भूमिगत केवल / केवल ट्रेन्चले ०.८७८४ हे, चोभार सब स्टेशनले ०.६५०० हे, र पाटन सब स्टेशनले ०.१०१७ हे, जग्गा प्रयोग गर्नेछ। भण्डारण तथा शिविरको लागि ने. वि. प्रा. (ग्रीड महाशाखा) को ०.५००० हे, जग्गा प्रयोग हुन्छ। Temporary structure को हकमा कामदार शिविर मात्र हुनेछ। पर्खाल तारबार लगाई र स्थापित मापदण्डको आधारमा शिविरको व्यवस्थापन गरिनेछ। केवल ब्रिजिगको निमित्त खोला माथि र खोला किनार क्षेत्रको स्थान प्रयोग हुनेछ। निर्माणाधीन चोभार सब स्टेशनको लागि ०.६५ हेक्टर (१२ रोपनी १२ आना) जग्गा नेपाल सरकारले हिमाल सिमेन्ट लि. बाट ने.वि.प्रा.लाई Lease मा स्वामित्व हस्तान्तरण / गरेको छ। पाटन सब स्टेशन हालको ने.वि.प्रा. पाटन वितरण केन्द्र भित्रैको जग्गा (पाटन ५-क ललितपुर नगरको १०३, १००, ९९, २८६ नं कित्ता) प्रयोग गरिनेछ।

थप विवरण अनुसूची-७ मा समावेश गरिएको छ। चोभार सब स्टेशनको लागि सबै जग्गा प्रयोग हुदैन जसले गर्दा बडा कार्यालयको सहमति र समन्वयमा अजय मार्ग, ढल, खोल्सीको लागि आवश्यक जग्गा आयोजनाले छोड्नेछ र सहमति बमिजिम चोभार सब स्टेशन बन्ने ठाउँको फुटबल चौरलाइ स्थान्तरण गरिनेछ।

तसर्थ, यस आयोजनाले कुनै पनि व्यक्तिगत जग्गा प्रयोग गर्ने छैन।

तालिका नं.२-७ मा प्रस्तावित आयोजनाको निम्ति चाहिने जग्गाको विवरण दिइएको छ।

तालिका नं. २-७: प्रस्तावित आयोजनाको निम्ति चाहिने जग्गाको विवरण

आयोजनाका अवयव	जग्गाको प्रकार (हे.)							कुल आवश्यक जग्गा (हे.)		कुल जग्गा (हे.)
	वन			खेतीयोग्य			ने. वि. प्रा.	सडक	अस्थायी	स्थायी
	सरकारी	सामुदायिक	साझेदारी	कयुलि यती	सरकारी	निजी				
केवल / केवल ट्रेन्च	-	-	-	-	-	-	-	०.८७८४	-	०.८७८४
जडान खाडल (९ वटा)	-	-	-	-	-	-	-	०.०२१६	-	०.०२१६
माटो भण्डारण	-	-	-	-	-	-	०.२५००	-	०.२५००	०.२५००
स्टक पाईलिंग	-	-	-	-	-	-	०.२५००	-	०.२५००	०.२५००
चौभार सबस्टेसन	-	-	-	-	-	-	०.६५००	-	-	०.६५००
पाटन सबस्टेसन	-	-	-	-	-	-	०.१०१७	-	-	०.१०१७
कुल जग्गाहकिटर)	-	-	-	-	-	-	१.२५१७	०.९०००	०.५०००	२.१५१७
प्रतिशत, %	-	-	-	-	-	-	५८.१३%	४१.८६%	२३.२४%	१००.००%

स्रोत: क्याडस्ट्रल नक्सा तथा स्थलगत सर्वेक्षण, २०७९

२.१५ आयोजना निर्माणको कार्यतालिका

प्रस्तावित भूमिगत आयोजनाको अवधि ठेक्का सम्झौता पश्चात २४ महिना हुनेछ। प्रसारण लाईन निर्माण कार्य मुख्यतय सुख्खा मौसममा गरिनेछ। उक्त समय खन्ने तथा भूमिगत केवल राख्ने काम सहज हुन्छ। वर्षायामले निर्माण कार्यलाई सुस्त पार्न सक्छ। आयोजनाको निर्माणकार्य आर्थिक वर्ष २०७९/८० भित्र सुरु गर्ने लक्ष्य छ। आयोजना निर्माणको कार्य तालिका तालिका नं. २-८ मा प्रस्तुत गरिएको छ।



तालिका नं. २-८: निर्माण कार्यतालिका

क्र. सं.	विवरण	महिना									
		१-४	५-८	९-१२	१३-१६	१७-२०	२१-२४	२५-२८	२९-३०		
१	आयोजना तयारी कार्य (प्रा.वा.प., ठेक्का सम्झौता)										
२	डिटेल् सर्वे र जमिनको एक्सरे										
३	डिजाइन, नक्सा अनुमोदन										
४	सडक खन्ने अनुमति, साइट क्लियरेन्स										
५	सबस्टेशन उपकरण, कन्डक्टर र सामान निरक्षण र टेस्टिङ										
६	निर्माण सामग्री सप्लाय र उपकरण आयात										
७	केबल बिछाउने										
८	सबस्टेशनको सिभिल कार्य/ट्रान्सफर्मर/उपकरण जडान										
९	प्रसारण लाईन परिक्षण र संचालन										

स्रोत: पूर्व संभाव्यता अध्ययन प्रतिवेदन, आवण २०७८

३ प्रतिवेदन तयार गर्दा अपनाइएको विधि

यस प्रारम्भिक वातावरणीय परीक्षण अध्ययनको लागि वातावरण संरक्षण नियमावली, २०७७ तथा राष्ट्रिय वातावरण प्रभाव मूल्याङ्कन निर्देशिका, २०५० लाई अनुसरण गरिएको छ। यी बाहेक, नेपाल सरकारको कानूनी आवश्यकतालाई मध्यनजर गर्दै स्थलगत अध्ययन, सरोकारवाला व्यक्ति/समुदाय/संस्था तथा अधिकारीहरूसँग पनि परामर्श लिईएको छ।

३.१ आवश्यक तथ्याङ्क

प्रारम्भिक वातावरणीय परीक्षण अध्ययनको लागि आयोजना प्रभावित क्षेत्रको भौतिक तथा रासायनिक, जैविक र सामाजिक आर्थिक तथा सांस्कृतिक विधाका तथ्याङ्कहरू प्राथमिक र द्वितीय स्रोतबाट संकलन गरियो। स्थलगत भ्रमण/अध्ययनबाट प्राथमिक तथ्याङ्क र आयोजनाका नक्सा, सर्वेक्षण प्रतिवेदन, प्राविधिक सम्भाव्यता अध्ययन प्रतिवेदन तथा त्यस्तै सन्दर्भ सामग्री मार्फत द्वितीय तथ्याङ्कहरू लिइयो। प्रत्यक्ष आयोजना प्रभाव क्षेत्र अन्तर्गतका अवयवहरू रहने स्थानको तथ्याङ्कहरू स्थान विशेष र मात्रात्मक थिए भने, आयोजना क्षेत्रका स्थानीय निकाय सम्बन्धी तथ्याङ्कहरू पनि संकलन गरिएको छ। भौतिक तथा रासायनिक, जैविक र सामाजिक आर्थिक तथा सांस्कृतिक विधामा निम्न उल्लेखित तथ्याङ्क संकलन गरिएको थियो।

३.२ तथ्याङ्क संकलन विधि

वातावरण संरक्षण ऐन, २०७६ र वातावरण संरक्षण नियमावली, २०७७ का प्रावधानहरूले प्रारम्भिक वातावरणीय परीक्षण अध्ययनको लागि दिशानिर्देश गरेको छ। प्रारम्भिक वातावरणीय परीक्षण प्रतिवेदन तयार गर्दा विभिन्न विषयगत विशेषज्ञहरूबाट भौतिक तथा रासायनिक, जैविक, सामाजिक आर्थिक तथा सांस्कृतिक वातावरणको विद्यमान अवस्थाको विस्तृत विवरण संकलन गर्न निम्न अनुसार तथ्याङ्क संकलन विधि अवलम्बन गरिएको थियो।

३.२.१ भौतिक तथा रासायनिक वातावरण

- मौसमी तथ्याङ्कहरू जल तथा मौसम विज्ञान विभागबाट संकलन गरिएको क.स. १०३९ पानीपोखरी (१३२९ मि. उचाई), १०३० काठमाडौं विमानस्थल (१३३७ मि. उचाई), १०७१ बुढानिलकण्ठ (१४२८ मि. उचाई), १०२२ गोदावरी (१५२७ मि. उचाई), १०२९ खुमलटार (१३३४ मि. उचाई) र १०७३ खोकना (१३०९ मि. उचाई)
- वायु गुणस्तरको मापन गरिएको
- ध्वनिको स्तर मापन गरिएको
- सवारी साधन र पैदल यात्रीको गणना गरिएको
- चेकलिस्ट प्रयोग गरी सिभिल इन्जिनियरद्वारा भू-उपयोग ढाँचा, जमिनको प्रकृति, जल निकासी, ईत्यादिको अवलोकन गरिएको

- GPS प्रयोग गरी आयोजनाका अवयवहरू र पूर्वाधार पत्ता लगाइएको (बस्ती, खोला, सडक, आदि)
- आयोजनाका लागी आवश्यक निर्माण सामग्रीहरूको तथ्याङ्क आयोजनाको कार्यालयबाट लिईएको
- भूकम्पीय अवस्था र भूगर्भको तथ्याङ्क खानी तथा भूगर्भ विभागबाट लिईएको
- GIS विश्लेषण
- आयोजना क्षेत्रको तस्वीरहरू
- खोला पार गर्ने स्थानहरू
- जलाधार र निकास
- नापी विभागद्वारा प्रकाशित टोपोग्राफिक नक्सा (टोपो सीट नं. 2785 06A) र आयोजना मार्गमा पर्ने सम्पूर्ण क्याडेस्ट्रल नक्साहरू

निम्न तालिका नं.३-१ ले विद्यमान भौतिक तथा रासायनिक वातावरणीय अवस्थाको जानकारी संकलन गर्नको लागि प्रयोग हुने विभिन्न विधिहरूको समीक्षा गरिएको छ।

तालिका नं. ३-१: भौतिक तथा रासायनिक वातावरण सम्बन्धी तथ्याङ्कहरू संकलन गरिएको विधि

क्र.स	अवयव	आवश्यक तथ्याङ्क	तथ्याङ्क संकलन गरिएको विधि	स्थान
१	वायुको गुणस्तर	वायु प्रदूषण	• स्थलगत अवलोकन साथै हाते यन्त्र (IQ Air) को प्रयोग • आयोजनाको सम्भाव्यता अध्ययन प्रतिवेदन र अन्य द्वितीय स्रोतहरू	• चोभार सब स्टेशन • बडा-६, कीर्तिपुर • सैबु भन्ज्यांग • एकान्तकुना चोक • नरखु चोक • महालक्ष्मीस्थान चोक • पाटन सब स्टेशन
२	ध्वनि र कम्पन	ध्वनि स्तर	• ध्वनि मापन यन्त्रको प्रयोग र स्थानीयसँग छलफल • आयोजनाको सम्भाव्यता अध्ययन प्रतिवेदन र स्थलगत अवलोकन	• चोभार सब स्टेशन • नरखु चोक • महालक्ष्मीस्थान चोक • एकान्तकुना चोक
३	पानीको गुणस्तर	पानीको गुणस्तर	• आयोजनाको सम्भाव्यता अध्ययन प्रतिवेदन, स्थलगत अवलोकन र अन्य द्वितीय स्रोतहरू	बागमती नदि र नरखु खोला
४	भौगोलिक	भू-विज्ञान,	• GIS विश्लेषण	आयोजनाका अवयवहरूमा



क्रस	अवयव	आवश्यक तथ्याङ्क	तथ्याङ्क संकलन गरिएको विधि	स्थान
	तथ्याङ्क	माटोका प्रकार	• आयोजनाको सम्भाव्यता अध्ययन प्रतिवेदन र स्थलगत अवलोकन	
५	स्पोइलको मात्रा	स्पोइलको प्रकार, आयतन र डिस्पोजल	• आयोजनाको सम्भाव्यता अध्ययन प्रतिवेदन आयोजनाका अधिकारीहरूसँग छलफल	आयोजनाका अवयवहरूमा, जडान खाडल, ट्रेन्च खाडल
६	ट्रेन्च कटान र स्थिरता	ट्रेन्च र जडान खाडल क्षेत्रहरू	• स्थलगत अवलोकन • फोटोहरू • स्थानीय जानकारी • आयोजनाको सम्भाव्यता अध्ययन प्रतिवेदन र क्षेत्र प्रमाणीकरण	आयोजना क्षेत्रमा
७	विभिन्न भूमिगत पाइपहरूको अवस्था	पाइप गहिराई, ढलान ग्रेडियन्ट	• स्थलगत अवलोकन • म्यानहोलको गहिराई मापन • स्थानीय जानकारी • भूमिगत सुविधाहरूको जानकारी • द्वितीय स्रोतहरू • के.यु.के.एलका अधिकारीसंग	चोभार देखि पाटन संगको भूमिगत लाईन क्षेत्र
८	सवारी साधन र पैदल यात्रीको गणना	सवारी साधनको प्रभाव (PCU) र पैदल यात्री	• स्थलगत अवलोकन • भिडियो रेकर्डिङ • पिक र अफ पिक समयमा तथ्यांक संकलन • पैदल र स्थानीयसंग यात्रीसंग सोधपुछ • शनिबार र बिदा नभएको तथा घमाइलो दिन	• चोभार हिमाल सिमेन्ट गेट • सैबु भन्ज्यांग • नखु चोक • एकान्तकुना चोक • महालक्ष्मीस्थान चोक

३.२.२ जैविक वातावरण

- वातावरणविज्ञ तथा वन प्राविधिकबाट स्थलगत अवलोकन
- रुखहरूको क्षति (पोल र रुख आकार) को अनुमानका लागि कुल गणना सर्वेक्षण
- मुख्य जानकारी सर्वेक्षण (KII) र लक्षित समूह छलफल (FGD)

निम्न तालिका नं. ३-२: जैविक वातावरणसँग सम्बन्धित तथ्याङ्कहरू संकलन गर्ने विधि प्रस्तुत गरिएको छ।

तालिका नं. ३-२: जैविक वातावरणसँग सम्बन्धित तथ्याङ्कहरू संकलन गरिएको विधि

क्र.स.	अवयवहरू	आवश्यक तथ्याङ्क	तथ्याङ्क संकलन गरिएको विधि
१	वनस्पति	प्रमुख बोटविरुवा/प्रजातिहरूको सूची	• स्थलगत अध्ययन • कुल गणना सर्वेक्षण • लक्षित समूह छलफल • विभिन्न निकायद्वारा प्रकाशित प्रतिवेदनहरू
३	जिवजन्तु	स्तनधारी वन्यजन्तु र चराचुरुङ्गी	• स्थलगत अध्ययन/अवलोकन • चराहरूको आवाज • लक्षित समूह छलफल

उक्त क्षेत्रमा यी विधिहरू प्रयोग गरि विभिन्न सर्वेक्षण गर्दा कुनैपनि किसिमका रुखहरू कटान गर्नुपर्ने हुँदैन।

३.२.३ सामाजिक, आर्थिक र सांस्कृतिक वातावरण

- समाजशास्त्री तथा अर्थशास्त्रीद्वारा स्थलगत अवलोकन
- आयोजनाबाट प्रभावित गुठी वा निजी जग्गा परेमा घरधुरी सर्वेक्षण गरिने भनिँएता पनि यस आयोजनामा कुनैपनि निजी जग्गा नरहेको हुँदा व्यक्तिगत घरधुरी सर्वेक्षण गरिएको छैन
- मुख्य सूचनादाता सर्वेक्षण: स्थानीय नेता, सरकारी अधिकारी, शिक्षक र अन्य जानकारी व्यक्ति सँग अन्तर्क्रिया र सरोकारवालासँग छलफल
- छलफल/परामर्श र स्थानीय सहभागिता

अध्ययनको लागि आवश्यक पर्ने सामाजिक, आर्थिक र सांस्कृतिक वातावरणका तथ्याङ्कहरू तालिका नं. ३-३ मा प्रस्तुत गरिएको छ।

तालिका नं. ३-३: अध्ययनको लागि आवश्यक तथ्याङ्कहरू

क्र.सं.	चारित्रिक विशेषता	अध्ययनका क्षेत्रहरू	आयोजना प्रभावित जिल्ला	आयोजना प्रभावित नगरपालिका	प्रत्यक्ष प्रभाव क्षेत्र
सामाजिक विशेषता					
१	जनसांख्यिकी	जनसंख्या वितरण, उमेर समूह, साक्षरता दर	✓	✓	✓
२	बस्ती	बस्तीको ढाँचा-छरिएको वा एकिकृत, मुख्य बस्तीहरूको नाम/संख्या, संरचना, नयाँ विस्तार हुँदै गरेका बस्ती, बस्तीका प्रकार		✓	✓
३	जातिय संरचना	जातीय समूह, बहुसंख्यक/अल्पसंख्यक, स्थानीय भाषा दस्तावेज र संचार भाषाको माध्यम		✓	✓
४	भाषा	मुख्य भाषा, विभिन्न भाषा-भाषीको संख्या,		✓	✓
५	धर्म	मुख्य धर्म, धार्मिक समूहको जनसंख्या			✓
६	चाडबाड	मुख्य चाडबाड, महत्व र मनाउने समय		✓	✓
७	बसाई सराई	बसाईसर्राईको ढाँचा-देशभित्र वा बाहिर, स्थायी वा मौसमी, बसाई सर्राईका कारण, बसाई सर्राईको गतिशिलताले स्थानीय क्षेत्रमा पारेको प्रभाव		✓	✓
८	लैङ्गिक परिवेश	सम्पत्ति माथि अधिकार, हिंसा, असमानता, बाल विवाह, मानव बेचबिखन र अन्य कुनै सामाजिक विकृती		✓	✓
९	कानून स्थिरताको अवस्था	हिंसा, अपराध, मुख्य अपराधिक गतिविधि, स्रोतसाधनको लागि स्थानीयको हानाचाप, सम्मान, परम्परागत द्वन्द्व व्यवस्थापन पद्धति, प्रहरी चौकी, कानूनी पहुँच		✓	✓
१०	शिक्षा साक्षरता	साक्षरता दर, शैक्षिक संस्थाहरू		✓	✓
११	स्वास्थ्य र	स्वास्थ्य संस्था/सुविधा, साधारणतया		✓	✓

प्रारम्भिक वातावरणीय परीक्षण

पुनः परीक्षण
वातावरण तथा विभाग भक्तपुर
२०७३



सामाजिक सुरक्षण तथा वातावरण व्यवस्थापन विभाग

क्र.सं.	चारित्रिक विशेषता	अध्ययनका क्षेत्रहरू	आयोजना प्रभावित जिल्ला	आयोजना प्रभावित नगरपालिका	प्रत्यक्ष प्रभाव क्षेत्र
	सरसफाई	देखापर्ने रोग, पिउने पानीको आपूर्ति, शौचालयको प्रयोग/निर्माण			
१२	सडक यातायात	आयोजना क्षेत्रमा सडक संजाल, सार्वजनिक यातायातको अवस्था/पहुँच, सडकको अवस्था		√	
१३	उर्जा/इन्धन	आयोजना क्षेत्रमा विद्युतीकरणको अवस्था: स्रोत, घरायसी प्रयोजनको लागि प्रयोग हुने इन्धन/स्रोत, दाउराको स्रोत/प्रयोग		√	√
१४	संचार यसका पूर्वाधार	आयोजना क्षेत्रमा टेलिफोन, इन्टरनेट, आधुनिक संचारसाधन, पत्रपत्रिका		√	√
१५	विकासका गतिविधि	आयोजना क्षेत्रमा स्थानीय (जिल्ला/नगरपालिका), क्षेत्रीय र राष्ट्रिय स्तरका विकासका गतिविधि, आयोजनाको आकार/प्रकृति		√	
१६	पर्यटकीय गतिविधि	पर्यटकीय आकर्षणका स्थानहरू		√	
१७	स्थानीय संघ-संस्थाका गतिविधि	स्थानीय संघसंस्थाका गतिविधि		√	√
१८	सरकारी तथा गैरसरकारी गतिविधि	सरकारी र गैरसरकारी संघसंस्थाहरू, सहकारीहरू, समुदायमा आधारित संगठनहरू		√	
आर्थिक विशेषताहरू					
१	स्थानीय मूल्य सम्बन्धी जानकारी	जग्गा, कृषिजन्य उत्पादन, पैदावार, श्रम मूल्य र अन्य आवश्यक जनाकारी		√	
२	अर्थव्यवस्था	व्यवसाय, रोजगारी, कृषि र पशुजन्य उत्पादन, व्यापार र वाणिज्य, आदि		√	√

क्र.सं.	चारित्रिक विशेषता	अध्ययनका क्षेत्रहरू	आयोजना प्रभावित जिल्ला	आयोजना प्रभावित नगरपालिका	प्रत्यक्ष प्रभाव क्षेत्र
३	जग्गा र अन्य जेथा	जग्गा माथिको स्वामित्व, अधिग्रहणमा पर्न सक्ने संरचनाको मापन र जग्गाको लागि क्षतिपूर्तिदर, आदि			√
४	आर्थिक स्थिति	आम्दानी र खर्च			√
५	बालीनाली र पशुधन	खेतीको ढाँचा, अभ्यास र उत्पादन, पशुपालन, अन्न बालीको नोक्सानी			√
सांस्कृतिक विशेषताहरू					
१	पुरातात्विक, ऐतिहासिक र धार्मिक महत्त्वका स्थानहरू	आयोजना क्षेत्रमा अवस्थित पुरातात्विक क्षेत्रहरू रहेको स्थान, तिनीहरूको महत्त्व, ख्याती (स्थानीय र क्षेत्रीय) संरक्षणको स्थिति		√	√
२	सांस्कृतिक महत्त्वका स्थानहरू	सांस्कृतिक क्षेत्रहरू र महत्त्व सहितका उत्सव र भेलाको विशेष अवसरहरू, सांस्कृतिक अभ्यास		√	
३	सौन्दर्य मान	प्रभावित परिदृश्यको सौन्दर्य मान		√	
४	स्थानीय जनताको मनोवृत्ति	प्रस्तावित आयोजना प्रति स्थानीय जनताको मनोवृत्ति			√

३.३ दस्तावेज समीक्षा

प्रस्तुत प्रारम्भिक वातावरणीय परीक्षण तयार गर्दा पूर्व सम्भाव्यता अध्ययन प्रतिवेदन, टोपोग्राफिक नक्शा, भू-उपयोग नक्शा, केन्द्रीय तथ्यांक विभागका तथ्याङ्क तथा आयोजनाको सर्वेक्षण प्रतिवेदनको समीक्षा गरिएको छ। मौसमको जानकारी (तापक्रम, वर्षा आदि) जल तथा मौसम विज्ञान विभागबाट प्राप्त गरियो भने भू-विज्ञान सम्बन्धी तथ्याङ्क आयोजनाको सम्भाव्यता अध्ययन प्रतिवेदनबाट निकालिएको छ। जलको गुणस्तर विज्ञहरूको निरीक्षणबाट तथा साहित्य समीक्षाबाट (उपलब्ध भएमा), अनुमान गरियो भने वायुको गुणस्तर विज्ञहरूले विभिन्न ठाउँको मापन तथा निरीक्षणद्वारा पत्ता लगाइएको छ। जिल्लास्तरीय वन, वन्यजन्तु तथा चराचुरुङ्गीका प्रजातिको जानकारी सुरुवातमा भने साहित्य समीक्षाबाट संकलन गरिएको

भएपनि त्यस्तै स्थलगत अवलोकन, सोधपुछ र वन तथा वातावरण मन्त्रालयका प्रकाशनहरू बाट प्राप्त गरियो। सामाजिक, आर्थिक तथा सांस्कृतिक वातावरण अन्तर्गत जिल्ला र नगरपालिका स्तरीय जनसांख्यिकी तथ्याङ्क साहित्य समीक्षाबाट संकलन गरियो। मिति २०७९/०६/०४ मा स्वीकृत भएको कार्यसूचीका सर्तहरू पालना गरि आवश्यक समन्वयन सहित विस्तृत अध्ययन गरिएको थियो।

३.४ स्थलगत अध्ययन

कार्यसूची स्वीकृत पश्चात स्थलगत अध्ययन अन्तर्गत निश्चित घरधुरीसंग छलफल, अवलोकन, तस्विरहरू र सरोकारवालासँगको छलफलको माध्यमबाट विद्यमान वातावरणीय अवस्थाको जानकारी संकलन गरिएको छ।

३.५ तथ्याङ्क विश्लेषण

३.५.१ भौतिक तथा रासायनिक वातावरण

प्रारम्भिक वातावरणीय परीक्षण अध्ययन टोली तथा आयोजनाका इन्जिनियरहरू र विज्ञहरूद्वारा स्थलगत अध्ययनबाट संकलन गरिएको तथ्याङ्क विभिन्न सफ्टवेयरहरू जस्तै ArcGIS 10.8, AutoCAD, Google Earth, MS Office आदि प्रयोग गरी विश्लेषण गरिएको थियो। यसरी बनाइएको आवश्यक नक्सा तथा जानकारी प्रतिवेदनमा प्रस्तुत गरिएको छ। सकारात्मक र नकारात्मक प्रभावहरूको आंकलन गरियो र नकारात्मक प्रभावहरू कम गर्न उचित प्रभाव न्यूनीकरणका उपायहरूको प्रस्ताव पनि गरिएको छ।

३.५.२ जैविक वातावरण

प्रसारण लाइन क्षेत्रमा कुनै पनि रुख नपर्ने हुँदा मापन गर्न आवश्यक छैन। तर पाटन सब स्टेशनको स्तरउन्नति गर्दा ६ बटा रुखहरू कटान गर्नु पर्ने हुँदा डिभिजन वन कार्यालय ललितपुरलाई पत्राचार गरिएको छ। उक्त पत्र अनुसूची-७ राखिएको छ।

३.५.३ सामाजिक, आर्थिक र सांस्कृतिक वातावरण

आयोजना प्रभावित नगरपालिका र वडाहरूको स्थलगत अध्ययनबाट संकलित तथ्याङ्क सम्बन्धित विषय विज्ञहरूद्वारा, आवश्यक सफ्टवेयर प्रयोग गरी सम्पादन र विश्लेषण गरिएको छ। यसरी विश्लेषण गरिएको तथ्याङ्क व्याख्या गरेर प्रतिवेदनको उपयुक्त स्थानमा प्रस्तुत गरिएको छ।

३.६ प्रभावको पहिचान, आंकलन र मूल्यांकन

विद्यमान वातावरणीय अवस्थाको अध्ययन नै प्रभाव पहिचानको मुख्य आधार रहेको छ। साधारणतया चेकलिष्ट, घरधुरी प्रभावलीहरू, म्याट्रिक्स र विशेषज्ञहरूको निरीक्षणद्वारा प्रभावहरू पहिचान गरिएको छ। प्राथमिक र द्वितीय तथ्याङ्कहरू गुणात्मक र मात्रात्मक किसिमले विश्लेषण गरिएको छ। गुणात्मक तथ्याङ्क विश्लेषणको लागि चेकलिष्ट टेबुलेसन, क्रसजॉच,

परिस्थितीय प्रमाण, केस/मामला अध्ययन र अनुमानहरू प्रयोग गरिएको छ भने म्याट्रिक्स विधिबाट प्रभाव अनुमान गरिएको छ।

प्रभावको परिमाण

- निम्न - स्रोतहरूको मूल्य स्थानीयलाई न्यूनतम असुविधा हुने गरी प्रयोग गर्न सकिने अवस्था
- मध्यम - स्रोतहरूको प्रयोग गर्दा स्थानीयलाई असुविधा हुने अवस्था
- उच्च - स्रोत प्रयोगको मूल्य स्थानीयको स्वीकार्यस्तर भन्दा कम भएको अवस्था

प्रभावको सीमा

- स्थलगत प्रभाव विद्युत मार्गले ओगटेको सीमाभित्र सीमित छ भने यसलाई स्थलगत भनिन्छ।
- स्थानीय यदि आयोजनाको प्रभाव जोडिएको बडासम्म फैलन्छ वा भूमिगत विद्युत मार्गले ओगटेको सिमा भन्दा १०० मि.देखि ३०० मि. पर्दछ भने यसलाई स्थानीय भनिन्छ।
- क्षेत्रीय यदि कार्यको प्रभाव सम्पूर्ण जिल्ला वा त्यो भन्दा बढी छ भने यसलाई क्षेत्रीय भनिन्छ।

प्रभावको अवधि

- अल्पकालीन यदि प्रभावहरू परियोजना प्रारम्भ पछि ३ वर्षसम्म रहन्छ भने यसलाई छोटो अवधिको रूपमा वर्गीकृत गरिन्छ।
- मध्यम यदि ३ वर्ष भन्दा बढि प्रभाव जारी रहन्छ तर २० वर्ष भन्दा कम रहन्छ, त्यसलाई मध्यम अवधिको मानिन्छ।
- दीर्घकालीन यदि २० वर्ष भन्दा बढि अवधिको लागि प्रभाव जारी रहन्छ भने दीर्घकालीन प्रभाव मानिन्छ।

तालिका नं. ३-४: प्रभावको लागि संख्यात्मक स्केल

सीमा	स्थलगत = १०	स्थानीय = २०	क्षेत्रीय = ६०
परिमाण	निम्न = १०	मध्यम = २०	उच्च = ६०
अवधि	अल्पकालीन = ०५	मध्यम = १०	दीर्घकालीन = २०

तालिका नं. ३-४ मा दिइएको संख्याले राष्ट्रिय वातावरण प्रभाव मूल्याङ्कन निर्देशिका, २०५० अनुसार प्रभाव मूल्यलाई जनाउँछ। प्रभाव मानहरूको योग अधिकतम १४० र न्यूनतम २५ हुन्छ।



सामाजिक सुरक्षण तथा वातावरण व्यवस्थापन विभाग

प्रभावको उल्लेखनीयता-प्रभाव मापनको अनुसार

>७५: धेरै उल्लेखनीय, ५०-७५ उल्लेखनीय र <५० : कम उल्लेखनीय

३.७ सार्वजनिक संलग्नता

२०७९ साल असोज र कार्तिक महिनामा विज्ञहरुको टोलीद्वारा, स्थलगत अध्ययन भ्रमण गरी प्रारम्भिक रूपमा विद्यमान वातावरणीय अवस्थाको अवलोकन/अध्ययन/वातावरणीय प्रभावहरु पहिचान गरियो। स्थलगत अध्ययन/भ्रमणको क्रममा, अध्ययन टोलीले सरोकारवालालाई भेटेर आयोजनाको बारेमा जानकारी दिने र मुख्य जानकारी व्यक्तिहरूसँग छलफल कार्य गरियो। छलफलको मुख्य विषय आयोजना कार्यन्वयन गर्दा उत्पन्न हुने मुख्य मुद्दाहरु, विद्यमान वातावरणीय अवस्था तथा सरोकारवालाको विचार र सरोकार थिए। सहभागीहरुबाट प्राप्त दृष्टिकोण, विचार, सल्लाह र जानकारी यस प्रतिवेदन तयार गर्दा समावेश गरिएको छ। स्थानीय/सरोकारकालासँग छलफल तथा जानकारी गराइएको विवरण तालिका नं. ३-५ मा उल्लेख गरिएको छ।

तालिका नं. ३-५: स्थानीय/सरोकारकालासँग छलफल

क्र. स.	मिति	छलफल गरेको स्थान	पुरुष	महिला	जम्मा
१	२०७९/०७/२८	कीर्तिपुर न.पा.-६, हिमाल सिमेन्ट गेट, चोभार	१५	०	१५
२	२०७९/०७/२८	मेडीसिटी अस्पताल, ललितपुर	६	०	६
३	२०७९/०७/२९	के. यू. के. एल, ललितपुर	६	०	६
४	२०७९/०७/२९	ढल संचालन महाशाखा, ललितपुर	७	०	७
५	२०७९/०७/२९	बालकुमारी सामुदायिक वन, सैंबु	३	१	४
६	२०७९/०७/२९	बालकुमारी क्लब, सैंबु	५	०	५
८	२०७९/०८/०९	सडक विभाग, चकुपाट, ललितपुर	५	०	५
९	२०७९/०८/११	डिभिजन सडक कार्यालय, ललितपुर	४	२	६
१०	२०७९/०८/०८	नेपाल टेलिकम, जावलाखेल	३	१	४
११	२०७९/०८/०९	डिभिजन वन कार्यालय, काठमाडौं	३	२	५
१२	२०७९/०८/१३	डिभिजन वन कार्यालय, ललितपुर	१	२	३
१३	२०७९/०८/०८	जलविनायक सामुदायिक वन, चोभार	३	१	४
१४	२०७९/०८/११	ललितपुर महानगरपालिकाको कार्यालय, पुल्चोक	५	२	७
१५	२०७९/०८/१३	कीर्तिपुर नगरपालिका कार्यालय, कीर्तिपुर	३	२	५
१६	२०७९/०८/११	काठमाडौं उपत्यका ट्राफिक व्यवस्थापन कार्यालय, रामशाहपथ काठमाडौं	७	०	७
१७	२०७९/०८/०९	कीर्तिपुर न.पा. वडा नं ६, जलविनायक	५	१	६
१८	२०७९/०८/१५	ललितपुर म.पा. वडा नं ४, जावलाखेल	३	२	५

प्रारम्भिक वातावरणीय परीक्षण

सामाजिक सुरक्षण तथा वातावरण व्यवस्थापन विभाग

क्र. स.	मिति	छलफल गरेको स्थान	पुरुष	महिला	जम्मा
१९	२०७९/०८/१३	ललितपुर म.पा. वडा नं ५, लगनखेल	५	३	८
२०	२०७९/०८/१३	ललितपुर म.पा. वडा नं १३, कुसुन्ती	३	०	३
१७	२०७९/०८/१३	ललितपुर म.पा. वडा नं १४, तिखेदेवल	३	०	३
१८	२०७९/०८/०८	ललितपुर म.पा. वडा नं १८, सैबु	४	१	५
१९	२०७९/०८/२०	विष्णुदेवी मन्दिर, नखु	६	१	७
जम्मा			१०५	२१	१२६

स्रोत: स्थलगत अध्ययन, २०७९



कीर्तिपुर नगरपालिका



चोभारमा स्थानीयवासी



सैबुमा स्थानीयवासी



ललितपुर महानगरपालिका



सडक विभाग, चाकुपाट

के.यू.के.एल, ललितपुर

मेडी सिटी अस्पताल

डिभिजन सडक कार्यालय, ललितपुर

चित्र नं. ३-१: स्थानीय/सरोकारकालासँग छलफल

स्रोत: स्थलगत अध्ययन, २०७७

प्रारम्भिक वातावरणीय परीक्षण अध्ययनको चरणमा आयोजना क्षेत्रमा हुने सम्पूर्ण गतिविधिहरूमा स्थानीयको संलग्नता सुनिश्चित गर्नको निम्ति सामूहिक छलफलका कार्यक्रमहरू गरिएको छ। प्रारम्भिक वातावरणीय परीक्षण तयार गर्ने सिलसिलामा गरिने स्थलगत अध्ययनमा स्थानीयका सवालहरू टिपोट गर्ने र प्रारम्भिक वातावरणीय परीक्षण तयारीमा स्थानीयको सहभागिता सुनिश्चित गरिएको छ। स्थानीय/सरोकारवालासँग छलफलमा उठान गरिएका सवालहरू तालिका नं. ३-६ मा प्रस्तुत गरिएको छ।

तालिका नं. ३-६: स्थानीय/सरोकारवालासँग छलफलमा उठान गरिएका सवालहरू र राय सुझाव

क्र.सं.	छलफल गरिएको स्थान	छलफलमा उठेका सवालहरू	सम्बोधन गरिएको भाग
१	प्रस्तावित चोभार सबस्टेशन २०७९/०७/२८	• स्थानीय बासिन्दाहरूलाई आवश्यक खाली जमिन नभएको कारण यस जमिनलाई स्थानीय बासिन्दाले अति आवश्यक	नेपाल सरकार बाट निर्णय भईसकेको खण्ड

समय अपरान्ह १:३० बजे हिमाल सिमेन्ट गेट, जलविनायक	प्रयोगका लागि प्रयोग गर्नुपर्ने भएकोले उक्त जमिनलाई substation को लागि प्रयोग नगर्दा राम्रो हुनेछ - स्थानीय बासिन्दालाई रोजगारको अवसर प्रदान गर्नुपर्ने - स्थानीय विकासको लागि आवश्यक बजेट छुट्याउनुपर्ने - सडक, ढल र खोल्साको अवस्थिति नक्सामा प्रष्ट रूपले देखाउनुपर्ने - Substation को दक्षिण दिशामा भएको अजय मार्ग, खोला, र ढल फिल्ड साथसाथै नक्सामा समेत नक्साङ्कन गरिनुपर्ने - यसै स्थानमा रहेको फुटबल चौरलाई आवश्यक स्थानमा स्थान्तरण गरिनुपर्ने - जोखिमयुक्त रुखहरूलाई वन डिभिजन सँग सहकार्य गरी व्यवस्थित रूपले कटान गरी व्यवस्थापन गरिनुपर्ने - थप आवश्यक जग्गाको लागि पश्चिम मोहडा तिर विस्तार गर्दा उपयुक्त हुने देखिन्छ - दक्षिण दिशामा अवस्थित नाङ्गो वितरण लाइनलाई व्यवस्थित गर्नुपर्ने - जनसहभागिता थप प्रभावकारी बनाउन प्रस्तावित सबस्टेशन सँग जोडिएका सँधियारहरू सँग छलफल एवं समन्वय गरी कार्य अगाडि बढाउनुपर्ने	२.१४.४ , अनुसूची-७ खण्ड २.१४.१ खण्ड ८.३.१८ अनुसूची-७, खण्ड २.८.१ विस्तृत सर्वेमा समावेश गरिने अनुसूची-७ सडक र वनसँग समन्वय गरिने थप जग्गा आवश्यक नपर्ने खण्ड २.१० खण्ड ३.७
२०७९/०७/२८ अपरान्ह ३:०० बजे मेडीसीटी अस्पताल	- एम्बुलेन्स लगायत अत्यावश्यक सवारी साधनको आवतजावतमा पूर्ण ध्यान दिई सहजीकरण गरिनुपर्ने। - जडान खाडलको निर्माण प्रवेश गेट अगाडि गर्न नहुने - दूरसंचार लगायत अन्य तारलाई पनि सँगै व्यवस्थित र भूमिगत गरिनुपर्ने	खण्ड ८.१.९ ८.१.२ अनुसूची-७ छलफल गरिने

		निर्माण चरणमा प्राविधिक समन्वयन गरिनुपर्ने	खण्ड १०
सैबू ललितपुर २०७९/०७/२९ विहान १०:०० बजे	- खानेपानी, ढल, टेलिकमका संरचनालाई असर नगर्ने गरी निर्माण गर्नुपर्ने - सडक विस्तारलाई पनि निर्माण कार्य गर्दा मध्यनजर गरिनुपर्ने - सडकबाटै निर्माण गरिने हुनाले कार्य सुचारु गर्दा स्थानीयसँग समन्वय गर्नुपर्ने - निर्माणपछि सम्पूर्ण संरचनालाई यथास्थितिमा कायम गर्नुपर्ने - माटोको व्यवस्थापन र पुनर्निर्माण गर्नुपर्ने १३२ केभी निर्माण गर्दा १३२ के.भी.को भूमिगत केबल सँगै हालको ११ के.भी.को लाइनलाई भूमिगत गर्दा उपयुक्त हुने	खण्ड २.८.१ गरिने खण्ड १० खण्ड २.१३.१ खण्ड २.११ ने. वि. प्रा. ले यस कार्य गर्दैछ	
ढल सञ्चालन महाशाखा २०७९/०७/२९	- प्रमुख सरोकारवाला निकायहरूको समन्वयन समिति बनाएर निर्माण कार्य अगाडि बढाउनुपर्ने - खानेपानीको पानी सप्लाई गरिने समयमा निर्माण कार्य गर्नु नहुने - ढल र प्रसारण लाइन कस हुने स्थानमा ढलको एलाइन्मेन्ट भन्दा तलबाट लगदा उपयुक्त हुने - साथै यस कार्य प्राविधिक रूपमा सम्भव भएसम्म ढलको संरचनाको यथास्थान परिवर्तन नगर्ने	खण्ड १० खण्ड १० GPRS पछी उपयुक्त स्लोप मिलाएर लगिने संरचना परिवर्तन नगरिने	
सडक विभाग, चाकुपाट ललितपुर मिति २०७९ मंसिर १३ गते	- Manhole pit लगायत निर्माण संरचना निर्माण/जडान गर्दा सडक को Riding quality, surface smoothness मा कुनै पनि असर नपर्ने गरी राख्नुपर्ने - Cable duct राख्न ट्रिलिड गर्दा सडकको pavement structure मा असर पर्ने	सडकको सहमतिमा खन्ने कार्य गरिने, Norms पूर्णपालाना गरिने क्षति भएका	

	सक्ने, सडक पिच भत्कन सक्ने, vibration ले Subsidence, crack हुन सक्ने, Structural damage हुन सक्ने हुँदा सडकको संरचना कुनै पनि क्षति असर नपर्ने गरी कार्य गर्ने व्यवस्था मिलाउनुपर्ने • करेन्ट लिकेज, Short-circuiting भई दुर्घटना हुन सक्ने जोखिमलाई सत प्रतिशत निवारण गर्ने व्यवस्था हुनुपर्ने • सडकको हालको सतहबाट Cable duct गहिराइ, अवस्थिति सूचित गर्ने जानकारीमूलक संकेत सडक प्रयोग कर्ताले देखिने गरेर राख्नुपर्ने • सडक मर्मत गर्दाका बखत Heavy Equipment संचालन गरी खन्नु गर्नुपर्ने हुँदा सो कार्य अवरोध नहुने, Cable duct क्षति नहुने गरी आवश्यक गहिराइमा राख्ने व्यवस्था मिलाउनुपर्ने • सडकको Carriageway, Shoulder, Side drain भन्दा बाहिरको भाग पर्नेगरी एवं गहिराइमा मात्रै केवल डक्ट लगायत संरचना व्यवस्था गर्नुपर्ने • संरचना निर्माण कार्य गर्दा सडक ट्रफिकलाई अवरोध नहुने गरि निर्माण कार्य गर्ने व्यवस्था मिलाउनुपर्ने	सम्पूर्ण संरचनाको मर्मत सम्भार गरिने खण्ड २.१२ खण्ड ८.१.९ खण्ड २.१४.४, २ मिटर गहिराइमा राखिने सडक विभागको सहमतिमा गरिने खण्ड ८.१.९
काठमाडौं उपत्यका ट्रफिक प्रहरी कार्यालय, रामशाहपथ, काठमाडौं	• सम्बन्धित सरोकारवाला निकायहरुबाट स्वीकृति लिनुपर्ने • इलाकाको ट्रफिक प्रहरी कार्यालयसँग समन्वय गरी रातको समयमा बेलुकी ७ बजेदेखि बिहान ६ बजेसम्म मात्र सवारी आवागमनमा बाधा अवरोध नहुने गरी कार्य गर्नुपर्ने • खनिएको सडक तत्काल पुर्ने व्यवस्था मिलाउनुपर्ने • जडान खाडल भएको ठाउँमा सवारी	खण्ड १० खण्ड ८.१.९ खण्ड २.१३ खण्ड ८.१.९

	चालकहरुले प्रष्ट देखिने गरी संकेत बोर्ड राख्नु पर्ने आवश्यक पर्ने सामग्रीहरु काम गर्ने समयमा मात्र सडकमा लाने र अन्य समयमा अन्यत्र राख्ने व्यवस्था मिलाउनुपर्ने	खण्ड २.१४.४
के.यू.के.एल, ललितपुर	- जलविनायक चोभार आदिनाथ Medicity Hospital नख्खु दोबाटो पुल सम्म पाइप लाईन भएकोले तहाँबाट कार्य प्रारम्भ भए पछि Schedule बनाई समन्वयात्मक ढंगले कार्य गराउन हुन - हाल सम्म खानेपानी सप्लाई हसामा बढीमा ४ पटक फरक ठाउँमा फरक फरक समय भएकोले खानेपानीको Accessories & Fitting लाई र एक ठाउँमा भएका Valve Chamber Road Surface Box तथा Valve cover लाई Control Point मानी alignment खानेपानी पाइप लाइन Parallel रहने गरी गराउन हुन - खानेपानी Pipeline Depth भन्दा गहराईमा तर Standard (Underground Utility standards अनुसार Pine Line maintenance गर्दा Underground Cable तथा Cable Shoe / Pipeline मा असर नपर्ने गरिनुपर्ने - खानेपानीको Valve Chamber र केही ठाउँहरुमा Pipeline Interconnection र Laying गनुपर्ने आ.ब.०७९/८० मा कार्यक्रम रहेकोले उल्लेखित व्यहोरा Compliance हुने गरी कार्य गर्नुहुन - समन्वय, क्षति मर्मत सम्भार Repairing को लागि Communication र जवाफदेही संयन्त्रको व्यवस्था गरी बढागत्	खण्ड १० GPRS गरिने र निर्माण कार्य अघि के.यू.के.एल संग jointly फिल्ड भिजिट गरि alignment fix गरिने असर नपुग्ने Compliance हुने गरी कार्य गरिने खण्ड १०

		समन्वयको उपयुक्त व्यवस्थाको तयारीको गरिनुपर्ने	
सडक डिभिजन ललितपुर	- ट्रेन्च खनन विभागको लिखित सहमति लिईनु पर्ने - खाल्डो खनेर निस्किएको माटोलाई उचित व्यवस्थापन गरि सडक छेउमा राख्न नहुने - धुलो नियन्त्रण गर्नु पर्ने - भविष्यमा हुने जोखिमको न्यूनीकरण रोक्न सूचक चिन्हको गर्नुपर्ने - सडक विभागको नर्म्समा आधारित भई, खनिएको भागमा सडकको पुरा लम्बाई र चौडाईमा कालोपत्रे गरिनुपर्ने - संचालन र मर्मतको समयमा पनि सहमति लिईनुपर्ने	सहमति लिइने खण्ड २.१४.४ सम्पूर्ण सूचक चिन्ह राखिने नर्म्स पालना गरिने खण्ड ८.१.९	
विष्णुदेवी मन्दिर, नख्खु	- धुलो धुँवा नियन्त्रण गर्नु पर्ने - काम समयमा नै सक्नु पर्ने - वर्ष याममा काम नगर्दा उपयुक्त हुने - रातको समयमा कार्य गर्दा उपयुक्त हुने - रोजगारीमा प्रभावित क्षेत्रको बासिन्दालाई प्राथमिकतामा राख्नु पर्ने - विद्युत चुहावट सम्बन्धि जानकारी गराउनु पर्ने - निर्माण कार्य गर्दा भई परि आउने कुराको जवादेहिता ने. वि. प्रा.ले लिनु पर्ने	खण्ड ८.१.३ खण्ड २.१५ खण्ड ८.१.९ खण्ड २.१४.१ खण्ड २.१२ ने. वि. प्रा. ले जवाफदेहिता लिने	

३.८ सार्वजनिक सुनुवाई, सूचना, र परामर्शको प्रकाशन

वातावरण संरक्षण ऐन, २०७६, वातावरण संरक्षण नियमावली, २०७७ मा उल्लेखित गरिए अनुसार बागमती प्रदेश, काठमाडौं जिल्लाको कीर्तिपुर नगरपालिकामा र ललितपुर जिल्लाको ललितपुर महानगरपालिकामा पर्ने १३२ के.भी. भूमिगत प्रसारण लाईनको निर्माणको लागि प्रारम्भिक वातावरणीय परिक्षण प्रतिवेदन तयार गर्दा सरोकारवालाहरूको राय सुझाव हासिल गर्न सम्पूर्ण आवश्यक विधि अपनाइ सार्वजनिक सुनुवाई कार्यक्रम २०७९ मंसिर १८ र २१ गते आयोजना गरिएको थियो। सार्वजनिक सुनुवाई कार्यक्रम सम्बन्धि गोरखापत्रमा प्रकाशित सूचना, सरोकारवाला निकायमा सुचित गरिएको पत्र, सूचना टाँसको मुचुल्का अनुसूची-४ मा

समावेश गरिएको छ। सार्वजनिक सुनुवाई कार्यक्रमको विवरण र सहभागिता तालिका नं. ३-७ मा दिइएको छ र चित्र नं. ३-२ मा सार्वजनिक सुनुवाई कार्यक्रम सम्बन्धि चित्रहरू प्रस्तुत गरिएको छ।

तालिका नं. ३-७: सार्वजनिक सुनुवाई कार्यक्रमको विवरण

सार्वजनिक सुनुवाई स्थान		सहभागिता				प्रतिशत (%)	
जिल्ला	नगरपालिका	स्थान/मिति	जम्मा	पुरुष	महिला	पुरुष	महिला
काठमाडौं	कीर्तिपुर नगरपालिका	कीर्तिपुर नगरपालिका वडा ६ को सभा हल (२०७९/०८/१८)	३४	३०	४	८८.२३	११.७६
ललितपुर	ललितपुर महानगरपालिका	डीलाइट पार्टी भेन्यु (२०७९/०८/२१)	५५	४५	१०	८१.८१	१८.१८
जम्मा			८९	७५	१४	८४.२६	१५.७३



कीर्तिपुर नगरपालिकाको सभा हल, काठमाडौं



डीलाइट पार्टी भेन्यु, ललितपुर

चित्र नं. ३-२: सार्वजनिक सुनुवाई कार्यक्रम

३.९ अन्य आवश्यक निकायहरूसँग छलफल तथा परामर्श

- केन्द्रीयस्तरका निकायहरू- ऊर्जा, जलस्रोत तथा सिंचाइ मन्त्रालय, वन तथा वातावरण मन्त्रालय, विद्युत विकास विभाग र वन तथा भू-संरक्षण विभाग।
- जिल्लास्तरीय निकाय- जिल्ला समन्वय समितिको कार्यालय, जिल्ला प्रशासन कार्यालय, डिभिजन वन कार्यालय र अन्य सम्बन्धित कार्यालय।
- स्थानीय निकाय- नगरपालिका, स्वास्थ्य केन्द्र, गैरसरकारी संस्था, समूदायमा आधारित संस्था आदि।

प्रभावित नगरपालिका/महानगरपालिका सँग राय सुझाव सहितको पत्र पनि प्रतिवेदनमा समावेश गरिएको छ।

३.१० सिफारिस संकलन

मिति २०७९/०८/२४ गते गोरखापत्र दैनिकमा रायसुझावको लागि सार्वजनिक सूचना प्रकाशित गरिएको थियो। सार्वजनिक सूचनाको सात दिनपछि वातावरण संरक्षण नियमावली, २०७७ को अनुसूची-१४ बमोजिमको ढाँचामा प्रभावित नगरपालिकाहरू, सरोकारवाला निकाय, सडक विभाग सिफारिस पत्र प्राप्त गरिएको छ। सार्वजनिक सुनुवाईको विस्तृत विवरण अनुसूची-५ मा समावेश गरिएको छ। सरोकारवाला निकायको सिफारिसको छायौं प्रति अनुसूची-६ मा समावेश गरिएको छ।

तालिका नं. ३-८: सार्वजनिक सुनुवाईको क्रममा सरोकारवालाले उठान गरेका सवालहरू

क्र.सं.	सवालका क्षेत्रहरू	उठान गरेका सवाल तथा अपेक्षाहरू	कैफियत
१	रोजगारी सम्बन्धी	- स्थानीय बासिन्दाहरूलाई योजनामा योग्यता अनुसार रोजगारी दिनुपर्ने। - स्थानीय बासिन्दाहरूलाई सिपमुलक तालिमको व्यवस्था मिलाएर स्वरोजगार बन्न सहयोग गर्नुपर्ने।	खण्ड २.१४.१ खण्ड ८.३.१९
२	स्वास्थ्यसम्बन्धी	Electromagnetic field को प्रभावको बारेमा स्पष्ट पार्नु पर्ने।	खण्ड ६.३.१२
३	प्रसारण लाइनको संजाल सम्बन्धि	प्रसारण लाइन सम्बन्धी चोभार सब स्टेशन लाई अन्त्य बिन्दु मान्दा काठमाडौँबाट कसरी प्रसारण लाइन जोडिन्छ स्पष्ट पार्नुपर्ने।	हालको प्रसारण लाइन बाट Tapping गरी सडक सम्म लेराएर, त्यसपछि सडक किनाराबाटै भूमिगत गर्दै चोभार सब स्टेशनमा लगेर जोडिनेछ, अनुसूची-७
४	नक्सा सम्बन्धि	Substation सम्बन्धि नक्सा संशोधन भई काम शुरु गर्नु नगर्नु हुन बारे।	अनुसूची- ७, २.१४.४

५	सुरक्षा सम्बन्धि	- सुरक्षामा प्राथमिकता दिनुपर्ने। - व्यवसायजन्य जोखिम र सुरक्षामा ध्यान दिनु पर्ने - व्यवसायजन्य जनस्वास्थ्य र सुरक्षाको बारेमा स्पष्ट पार्नु पर्ने। - काम पूर्ण रूपमा सक्नुपर्ने र अलपत्र पार्न नहुने। - सडक कालोपत्र गुणस्तरको गर्नुपर्ने। - निर्माणकार्य सकिने बित्तिकै यथाशिघ्र कालोपत्रे गरिनुपर्ने।	खण्ड ६.३.६, खण्ड २.१३ खण्ड २.१३ खण्ड २.१३
६	समुदायिक वन सम्बन्धी	सामुदायिक वन क्षेत्र नजिकै सबस्टेशन हुँदा त्यस विषय स्पष्ट पार्नुपर्ने	खण्ड ५.२, खण्ड ६.२
७	स्थानीयको राय तथा गुनासो	- सडकको स्तरोन्नती गरिदिनु पर्ने। - वितरण लाइन (११ के.भी.) का अन्य तारहरू पनि भूमिगत गर्नु पर्ने। - निर्माण पद्धतिको बारेमा जानकारी गर्नुपर्ने। - आयोजना छिटो सम्पन्न गर्नु पर्ने। - Intersection/Junction नजिकै जडान खाडल बनाउन नहुने। - नखु पुल हुँदै मच्छिन्द्रनाथको रथ १२ वर्षमा तात्ने जान्ना रहेकोले पुल माथिबाटै लाइन लान नहुने। - Seismicity को बारेमा स्पष्ट पारिनु पर्ने। - यातायात पथान्तरणको बारेमा स्पष्ट योजना हुनुपर्ने।	खण्ड २.१३ ने. वि. प्रा. ले यस कार्य गरि रहेको खण्ड २.१३ नबनाईएको पुलको छेउबाट केवल ब्रिजिंग गरिने खण्ड ५.१.६, ५.१.७ खण्ड ८.१.९
८	प्रभाव न्यूनीकरण सम्बन्धी	- निर्माणको क्रममा स्थानीय संरचना बिग्रोमा बनाईदिनु पर्ने। - भूमिको संरचनाहरू जस्तै पानीको पाइप ढल क्षति भएमा तुरुन्तै	खण्ड १०.५ आवश्यक मर्मत गरिने

		मर्मत गरिनुपर्ने।	
९	समन्वयन गर्नुपर्ने सम्बन्धि	- समन्वयको भूमिका बारे प्रष्ट पार्नु पर्ने। - पर्याप्त मात्रामा coodination गरिनुपर्ने। - नेपाल टेलिकमसंग समन्वय गरिनु पर्ने।	खण्ड १०.६ खण्ड १०.६ खण्ड १०.६



४ प्रतिवेदन तयार गर्दा विचार गर्नु पर्ने नीति, ऐन, नियम, निर्देशिका तथा

अन्तर्राष्ट्रिय सन्धि सम्झौता

नेपालमा आयोजनाहरूको लागि आवश्यक पर्ने वातावरणीय प्रतिवेदन तयार गर्दा प्रचलित संविधान, कानून, ऐन, नीति, नियम, नियमावली र निर्देशिकाहरूले तोकेको प्रावधान अनुरूप गर्नुपर्छ। आयोजनाको कार्यान्वयन हुँदा कागजातमा पहिले नै उल्लेख गरिएका बाहेक कार्यान्वयनको क्रममा आउने विभिन्न गतिविधिहरूलाई पनि ध्यान दिनुपर्छ। आयोजनासँग सम्बन्धित कानूनी प्रावधानको विस्तृत समीक्षा अनुसूचि-४ को तालिका नं. ४-१ मा दिइएको छ। तालिका नं. ४-१ मा उल्लेखित र ती बाहेक पनि आयोजना निर्माण तथा संचालन हुँदा आकर्षित हुने सबै ऐन, कानून, नीति, नियम, नियमावली र निर्देशिकाहरू आयोजना प्रस्तावकले पालन गर्नेछ।

तालिका नं. ४-१: आयोजनासँग सम्बन्धित कानूनी प्रावधानहरूको समीक्षा

पुनरावलोकन गरिएका कानूनी दस्तावेज:	प्रस्तावको कार्यान्वयन गर्दा आकर्षित हुन सक्ने दफा/नियम/खण्ड/ सम्बन्धित बुँदा
नेपालको संविधान, २०७२	भाग ३ को धारा ३० मा स्वच्छ र स्वस्थ वातावरणमा बाँच्न पाउने हक र धारा ३५ मा स्वास्थ्य सम्बन्धी हकको व्यवस्था गरेको छ। यस्तै, भाग-४ राज्यका निर्देशक सिद्धान्त, नीति तथा दायित्व अन्तर्गत धारा ५१(छ) मा प्राकृतिक स्रोत-साधनको संरक्षण, संवर्धन र उपयोग सम्बन्धी नीतिको व्यवस्था गरेको छ।
योजना र नीतिहरू	
पन्ध्रौँ पञ्चवर्षीय योजना (२०७६/७७-२०८०/८१)	यस योजनाले १०.३% आर्थिक वृद्धि सँगै वि.सं.२०८७ मा दिगो विकास लक्ष्य हासिल गर्दै नेपाल मध्यम आय भएको मलुकमा स्तरोन्नति गर्ने लक्ष्य लिएको छ।
राष्ट्रिय वातावरण नीति, २०७६	यस नीतिले प्रदूषण नियन्त्रण, हरियाली कायम गर्नुका साथै स्वस्थ र स्वच्छ वातावरणमा जनताले बस्न पाउने अधिकारको सुनिश्चतता गरेको छ। त्यसत गरी यस नीतिको उद्देश्य वातावरणीय सरोकारको विषयलाई समावेश गर्नु पनि हो। यसले फोहोरहरूको पुनः उत्पादनलाई समेत बढवा दिएको छ। प्रदूषण नियन्त्रण, न्यूनीकरण र रोक लगाउन निम्न नीति तथा रणनीतिहरूलाई प्रस्ताव गरेको छः प्रदूषण नियन्त्रण र न्यूनीकरणको लागि पर्याप्त संरचनाको निर्माण गर्ने वातावरण मैत्री यातायातमा जोड दिने। फोहोरमैला वर्गीकरण गर्नुका साथै पुनः प्रयोग र पुनः उत्पादनको प्रविधिको

पुनरावलोकन गरिएका कानूनी दस्तावेज:	प्रस्तावको कार्यान्वयन गर्दा आकर्षित हुन सक्ने दफा/नियम/खण्ड/ सम्बन्धित बुँदा
	प्रवर्धन गर्ने। स्वच्छ जलीय वातावरण कायम गर्न प्रदूषित पानी फोहोरमैला, ढल निकासलाई प्रत्यक्ष रूपमा जलश्रोतमा पठाउन रोक्ने। ठोस र तरल पदार्थको फोहोर व्यवस्थापन गर्ने उपायहरू अपनाउने र तल्लो तहको क्षेत्रहरूमा हुने सम्भावित प्रतिकूल प्रभावहरूलाई कम गर्ने
राष्ट्रिय जलवायु परिवर्तन नीति, २०७६	जलवायु परिवर्तनका असरहरूको जोखिम न्यूनीकरण गर्दै उत्थानशील समाजको निर्माण गर्नेतर्फ विभिन्न तह र विषयगत क्षेत्रहरूमा नीतिगत मार्गदर्शन गर्ने उद्देश्यले यो जलवायु परिवर्तन नीति, २०७६ लागू गरिएको छ।
राष्ट्रिय वन नीति, २०७५	कुनै पनि विकास आयोजना संचालन हुदा प्रत्यक्ष वा अप्रत्यक्ष रूपमा वन क्षेत्रमा असर पर्ने हुदा यो नीति आकर्षित हुन्छ। यस नीतिले कुनै पनि आयोजना कार्यान्वयनको क्रममा पूर्वाधार निर्माण गर्दा वन विनाश वा रुख कटानबाट जोगिन जोड दिन्छ। जलश्रोत संरक्षण र पानीको मुहानको मर्मत सुनिश्चित गर्न यो नीतिले भौगोलिक रूपमा कमजोर क्षेत्र सिवालिकको संरक्षणलाई प्राथमिकतामा राखी लोपोन्मुख प्रजातिहरूको संरक्षणमा पनि जोड दिएको छ। यो नीतिका उद्देश्यहरू: वन क्षेत्रको उत्पादकत्व, उत्पादन र वातावरणीय सेवामा अभिवृद्धि गर्ने, वन पैदावारमा आत्मनिर्भर भई मूल्य अभिवृद्धि सहित निर्यात प्रवर्द्धन गर्ने, संरक्षित क्षेत्र, सिमसार क्षेत्र तथा वन व्यवस्थापन पद्धतीहरूबाट पर्यटन प्रवर्द्धनमा उल्लेख योगदान पुराउने, वन, वनस्पति, वन्यजन्तु तथा जैविक विविधताको संरक्षण, पुनर्स्थापना र दिगो उपयोग गर्ने, वन क्षेत्रको संरक्षण र सो को बहुआयामिक उपयोग गर्न, फलफुल लगायतका कृषि वनको विकास र संरक्षण गरी वन क्षेत्रलाई आर्थिक उपार्जनको माध्यमको रूपमा विकास गर्ने, हालको वन क्षेत्रलाई घट्ने नदिई विभिन्न प्रकारबाट क्षति भएका वनको पुनर्स्थापना गर्ने, वन क्षेत्रको अध्ययन, अनुसन्धान, शैक्षिक गुणस्तर तथा क्षमता अभिवृद्धि गर्ने रहेको छ।
राष्ट्रिय ऊर्जा सङ्कट निवारण तथा विकास दशक सम्बन्धी अवधारणा पत्र, २०७२	राष्ट्रिय ऊर्जा संकट निवारण र विकास दशकको अवधारणा तत्कालीन मन्त्रीपरिषदले २०१६-२०२६ लाई राष्ट्रिय ऊर्जा संकट विद्युत विकास दशक (ऊर्जा आपतकालीन दशक) को रूपमा घोषणा गरेको छ।



पुनरावलोकन गरिएका कानूनी दस्तावेज:	प्रस्तावको कार्यान्वयन गर्दा आकर्षित हुन सक्ने दफा/नियम/खण्ड/ सम्बन्धित बुँदा
जलविद्युत विकास नीति, २०५८	यस नीतिको मुख्य उद्देश्यहरूमा जलविद्युत परियोजनाहरूको विकासको माध्यमबाट स्वच्छ ऊर्जा उत्पादन गर्ने, वातावरण संरक्षण गर्ने, काठको उपयोगमा कमी ल्याउदै बिजुलीको उपयोग विस्तार गर्ने, वन तथा वातावरण संरक्षणमा आवश्यक सहयोग पुऱ्याउने रहेका छन्।
ऐन	
वातावरण संरक्षण ऐन, २०७६	यस ऐनको दफा ३ मा वातावरणीय अध्ययन प्रतिवेदन तयार गर्नुपर्ने, दफा ३ को उपदफा १ मा प्रस्तावको अनुसूची १ मा उल्लेखित प्रस्तावको हकमा संक्षिप्त वातावरणीय अध्ययन, अनुसूची २ मा उल्लेखित प्रस्तावको हकमा प्रारम्भिक वातावरणीय परिक्षण र अनुसूची ३ मा उल्लेखित प्रस्तावको हकमा वातावरणीय प्रभाव मूल्यांकन गर्नु पर्नेछ।
जग्गा प्राप्ति ऐन, २०३४	जग्गा प्राप्ति ऐन, २०३४ सहित संसोधन ऐन २०४९ ले देशको जग्गा अधिग्रहण बारे मार्ग दर्शन गर्दछ। ऐनको दफा ९ बमोजिम जग्गा प्राप्त गर्नु भन्दा अघि परियोजना क्षेत्रको स्थानीय कार्यालय, जिल्ला प्रशासन कार्यालय भूमि प्रशासन कार्यालय र आसपास सर्वसाधारणको बढी आवगमन क्षेत्रमा सूचना टाँस गरी जानकारी दिनुपर्छ। दफा ३ ले कुनै पनि सार्वजनिक कामको निमित्त कुनै जग्गा प्राप्त गरी आवश्यक ठहराएमा यस ऐन बमोजिमको मुजब्जा दिने गरी नेपाल सरकारले जुन सुकै ठाँउमा जतिसुकै जग्गा प्राप्त गर्न सक्नेछ र दफा ७ (१) बमोजिम वाली, रुख, पर्खाल आदि काटेको वा भत्काए वापत नोक्सानी भएमा सो वापत क्षतिपूर्ति दिनुपर्ने प्रावधान रहेको छ।
जलश्रोत ऐन, २०४९	यस ऐनमा नेपालभित्र रहेका जलश्रोतको स्वामित्व नेपाल सरकारमा रहन, अनुमति प्राप्त नगरी कसैले पनि जलश्रोतको उपयोग गर्न नपाउने जलश्रोतको उपयोग गर्न व्यक्ति वा संस्थाले अरुलाई मर्का नपर्ने नगरी लाभदायिक उपयोग गर्नपर्ने, जलश्रोत प्राप्त हुने सामुहिक लाभको लागि जल उपभोक्ता संख्या गठन गर्न सक्ने, त्यस्तो संख्या अविच्छिन्न उताधिकारी संख्याको व्यवस्था भएको छ। यस ऐनमा जलश्रोतको उपयोग गर्दा प्राथमिकता अनुसार खानेपानी र घरेलु उपयोगलाई पहिलो प्राथमिकता रहेको छ।
विद्युत ऐन, २०४९	दफा ४(१) बमोजिम विद्युतको सर्वेक्षण, उत्पादन, प्रसारण वा वितरण गर्न चाहने व्यक्ति वा संगठित संस्थाले सम्बन्धित विषयको आर्थिक, प्राविधिक र वातावरणीय अध्ययन प्रतिवेदन तथा तोकिए बमोजिमका विवरणहरू खुलाई तोकिएको अधिकारी समक्ष अनुमतिपत्रको लागि दरखास्त दिनु पर्नेछ। तर

पुनरावलोकन गरिएका कानूनी दस्तावेज:	प्रस्तावको कार्यान्वयन गर्दा आकर्षित हुन सक्ने दफा/नियम/खण्ड/ सम्बन्धित बुँदा
	विद्युतको सर्वेक्षणको अनुमतिपत्रको लागि दरखास्त दिँदा त्यस्तो अध्ययन प्रतिवेदन संलग्न गर्न आवश्यक पर्ने छैन। दफा (२४) अनुरूप विद्युत उत्पादन, प्रसारण वा वितरण गर्दा भू-क्षय, बाढी, पहिरो, वायु-प्रदूषण इत्यादिद्वारा वातावरणमा उल्लेखनीय प्रतिकूल असर नपर्ने गरी गर्नु पर्नेछ। दफा ३३(१) बमोजिम विद्युत उत्पादन प्रसारण वा वितरण गर्नका लागि अरु कसैको घर जग्गा उपयोग्य गर्न वा प्राप्त गर्न आवश्यक परेमा अनुमति पत्र प्राप्त ब्यक्तिले नेपाल सरकार समक्ष निवेदन दिन सक्नेछ।
वन ऐन, २०७६	वन ऐन, २०७६ दफा ४२ उपदफा(१) ले कुनै पनि राष्ट्रिय प्राथमिकता प्राप्त आयोजना, राष्ट्रिय गौरवका आयोजना संचालन गर्न वनक्षेत्रको प्रयोग गर्नु बाहेक अरु कुनै विकल्प नभएमा प्रचलित कानून बमोजिमको वातावरणीय पक्षबाट त्यस्तो योजना संचालन गर्दा वातावरणमा प्रतिकूल प्रभाव नपर्ने देखिएमा नेपाल सरकारले यस्तो योजना संचालन गर्नको लागि तोकिए बमोजिम स्वीकृति दिनेछ। दफा ४२ उपदफा २(१) ले जति वन क्षेत्रप्रयोग हुने हो कम्तिमा त्यति नै वनक्षेत्रमा रुख रोप्नु पर्नेछ र सम्भव भए सम्म आयोजनास्थल नजिकै पर्ने राष्ट्रिय वन क्षेत्रसँग जोडिएको र समान भौगोलिक र परिस्थितिकीय क्षेत्रमा पर्ने तथा वनको विकास गर्नसक्ने वनोट भएको जग्गामा गर्नु पर्नेछ। दफा ४२ को उपदफा ६(२) वा ५ बमोजिम रोपिएको रुखहरुको पाँच वर्षसँग हेरविचार गर्नको लागि आयोजना संचालकले रकम उपलब्ध गराउनु पर्नेछ।
स्थानीय सरकार सञ्चालन ऐन, २०७४	स्थानीय सरकार संचालन ऐन, २०७४ को दफा ११(घ) ले आयोजना कार्यान्वयन हुनु अघि नै आयोजनाको प्रभावहरु मूल्याङ्कन गर्नुपर्ने कुरालाई उल्लेख गरेको छ। वातावरण तथा जैविक विविधता संरक्षण गर्नको लागि स्थानीय नियम, कानून, नीति, मापदण्ड र योजनाहरुको कार्यान्वयन र अनुगमन ऐनले उल्लेख गरे बमोजिम गर्न पर्दछ। यस ऐनले वातावरणीय जोखिम न्यूनीकरण, फोहोरको व्यवस्थापन र स्थानीय स्तरमा सरसफाईको बारेमा समेत उल्लेख गरेको छ। विकासका गतिविधिहरु न्यून कार्बन सतह स्तरमा हुनुपर्छ र साथै त्यस्ता गतिविधिहरु वातावरणमैत्री पनि हुनुपर्छ। स्थानीय सरकार संचालन ऐन, २०७४ मा हरियाली क्षेत्रको संरक्षण र व्यवस्थापन वातावरण संरक्षण क्षेत्रको सम्बर्धन र अन्य स्थानीय स्तरको विषयहरुलाई समेत समावेश गरेको पाईन्छ।



पुनरावलोकन गरिएका कानूनी दस्तावेज:	प्रस्तावको कार्यान्वयन गर्दा आकर्षित हुन सक्ने दफा/नियम/खण्ड/ सम्बन्धित बुँदा
श्रम ऐन, २०७४	श्रम ऐनको दफा ३ को उपदफा २ मा यस ऐन अन्तर्गत बनेको नियममा उल्लेखित पारिश्रमिक वा सुविधा भन्दा कम पारिश्रमिक वा सुविधा लिने दिने गरी वा यस ऐनमा उल्लेखित शर्त विपरित हुने गरी रोजगारदाता तथा श्रमिक बिच रोजगार सम्झौता भएको रहेछ भने त्यस्तो रोजगार सम्झौता यो ऐन विपरित भएको मानिनेछ र सो हदसन्ना त्यस्तो रोजगार सम्झौता बदर हुनेछ। साथै श्रम ऐन, २०७४ ले श्रमिकहरुको हकहित तथा सुविधाको व्यवस्था गर्न, श्रमिक र रोजगारदाताको अधिकार तथा कर्तव्यको स्पष्ट व्यवस्था गरी असल श्रम सम्बन्धको विकास गर्न, श्रम शोषणका सबै अवस्थालाई अन्त्य गरी उत्पादकत्व बढि गर्न, श्रम सम्बन्धी कानूनलाई संशोधन र एकीकरण गर्न नेपाल संविधानको धारा २९६ को उपधारा (१) बमोजिम यो ऐन बनाएको छ। श्रम ऐन दफा ३४, प्रत्येक श्रमिकले काम शुरू गरेको मिति देखिनै पारिश्रमिक तथा सुविधा पाउनेछन्। दफा ६८ ले रोजगार दाताले कार्यस्थलमा श्रमिक तथा अन्य व्यक्तिको सुरक्षा र स्वास्थ्य सम्बन्धी व्यवस्था गर्नुपर्नेछ। ऐनको दफा ४० बमोजिम श्रमिकहरुलाई हप्तामा एक दिन साप्ताहिक बिदाको व्यवस्था गरेको छ।
बाल श्रम (निषेध र नियमित गर्ने) /ऐन, २०५६	बाल श्रम (निषेध र नियमित गर्ने) ऐन, २०५६ नेपालमा बालश्रमसँग सम्बन्धित प्रमुख कानुन हो। यो ऐनको धारा २(क) ले १४ वर्ष भन्दा कम उमेरका बालबालिकाहरुलाई बच्चा जनाउँछ। बाल श्रम (निषेध र नियमित) ऐन, २०५६ को दफा ३, उपदफा १ बमोजिम १४ वर्ष उमेर पूरा नगरेका बालकलाई श्रमिकको रुपमा काम लगाउन हुदैन। कुनै पनि प्रतिष्ठान बालकलाई काममा लगाउनु परेमा सम्बन्धित श्रम कार्यालय वा सो कार्यालयले तोकेको अन्य कुनै निकाय वा अधिकारी र बालको बाबुआमा सँग स्वीकृत लिनु पर्नेछ। दफा ३ को उपदफा २ ले बालबालिकालाई कुनै पनि जोखिमपूर्ण व्यवसाय वा कामहरुमा लगाउन पाउनेछैन।
संकटापन्न वन्यजन्तु तथा वनस्पतिको अन्तर्राष्ट्रिय व्यापार नियन्त्रण ऐन, २०७५	संकटापन्न वन्यजन्तु तथा वनस्पतिको अन्तर्राष्ट्रिय व्यापार नियन्त्रण ऐन, २०७३ को दफा ३(१)ले कसैले पनि दुर्लभ वन लोपोन्मुख वन्यजन्तु वा वनस्पति वा सो को नमूना खरिद बिक्री गर्न, आफूसँग राख्न, प्रयोग गर्न, रोप्न, हुर्काउन, नियन्त्रित, प्रजनन गर्न, ओसारपसार, निकासी वा पैठारी गर्न वा गराउन नपाउने र दफा २० (क) अनुसार कसैले दफा ३ विपरीत काम गरेको पाएमा त्यसलाई कसूर गरेको मानिने कुरा उल्लेख गरेको छ। दफा



पुनरावलोकन गरिएका कानूनी दस्तावेज:	प्रस्तावको कार्यान्वयन गर्दा आकर्षित हुन सक्ने दफा/नियम/खण्ड/ सम्बन्धित बुँदा
	२१(क) बमोजिम दुर्लभ वन्यजन्तु सम्बन्धी कसूर गर्नेलाई कसूरको मात्रा अनुसार पाँच वर्षदेखि पन्ध्र वर्षसम्म कैद वा पाँचलाख रुपैयादेखि दश लाख रुपैया सम्म जरिवाना वा दुबै दुर्लभ वनस्पति वा सो को नमूना सम्बन्धी कसूरको मात्रा अनुसार एक वर्षदेखि पाँच वर्षसम्म कैद वा एकलाख रुपैयादेखि पाँच लाख रुपैयासम्म जरिवाना वा दुबैको व्यवस्था गरिएको छ । दफा २२ ले यस अन्तर्गतको कसूर गर्ने व्यक्ति वा कसरसँग सम्बन्धितसँग संकटापन्न वन्यजन्तु वा वनस्पति वा सो को नमूना तथा त्यस्तो कसूर प्रयोग भएका अन्य वस्तु, सामग्री हातहतियार तथा सवारी साधन समेत जफत हुनेछ ।
भूमि सम्बन्धी ऐन (आठौँ संशोधन), २०७६	भूमि सम्बन्धी ऐन, २०२१ लाई संशोधन गर्न यो बनेको हो। व्यक्ति वा निजको परिवारले जग्गावालाको हैसियतले नेपालमा जम्मा १० बिगाहामा नबढ्ने गरी देहायको क्षेत्रमा देहायको हदसम्म मात्र जग्गा राख्न पाउनेछ यो ऐनको उद्देश्य पूर्ति गर्नको लागि नेपाल सरकारले आवश्यक अधिकारीहरूको नियुक्ति र समितिहरूको गठन गर्न सक्नेछ। ऐन अन्तर्गत कुनै मुद्दा मामिलाको कारवाही तथा किनारा अन्तर्गत अधिकार प्राप्त गाउँपालिका वा नगरपालिका, समिति, अदालत वा अधिकारीले विशेष अदालत ऐन, २०५९ बमोजिमको अख्तियारी र कार्य प्रणाली अपनाउनेछ। जग्गाको सम्बन्धमा तोकिएको दरले क्षतिपूर्तिको रकम नेपाल सरकारले दफा २० को अधिनमा रही जग्गावालालाई दिनेछ।
योगदानमा आधारित सामाजिक सुरक्षा ऐन, २०७४	श्रमिकको योगदानमा आधारित सामाजिक सुरक्षाको हक सुनिश्चित गर्न तथा योगदानकर्तालाई सामाजिक सुरक्षा प्रदान गर्ने सम्बन्धमा आवश्यक व्यवस्था गर्न बाञ्छनीय भएकोले, नेपालको संविधानको धारा २९६ को उपधारा (१) बमोजिमको व्यवस्थापिका-संसदले यो ऐन बनाएको हो।
मुलुकी देवानी संहिता, २०७४	मुलुकमा कानून र व्यवस्था कायम गरी सर्वसाधारणको नैतिकता, शिष्टाचार, सदाचार र सुविधा एवं आर्थिक हित कायम राख्न तथा आर्थिक, सामाजिक र साँस्कृतिक क्षेत्रमा न्यायपूर्ण व्यवस्था कायम गरी विभिन्न जात, जाति वा सम्प्रदायहरूबीचको सुसम्बन्ध कायम राख्नको लागि मुलुकी ऐन तथा अन्य कानूनमा रहेका देवानी सम्बन्धी व्यवस्थालाई संशोधन र एकीकरण समेत गरी समयानुकूल बनाउन बाञ्छनीय भएकोले नेपालको संविधानको धारा २९६ को उपधारा (१) बमोजिमको व्यवस्थापिका संसदले यो संहिता बनाएको छ।



पुनरावलोकन गरिएका कानूनी दस्तावेज:	प्रस्तावको कार्यान्वयन गर्दा आकर्षित हुन सक्ने दफा/नियम/खण्ड/ सम्बन्धित बुँदा
विद्युत नियमन आयोग ऐन, २०७४	विद्युत उत्पादन, प्रसारण, वितरण वा व्यापारलाई सरल, नियमित, व्यवस्थित तथा पारदर्शी बनाई विद्युतको माग र आपूर्तिमा सन्तुलन कायम राख्न, विद्युत महसुल नियमन गर्न, विद्युत उपभोक्ताको हक र हित संरक्षण गर्न, विद्युतको बजारलाई प्रतिस्पर्धात्मक बनाउन तथा विद्युत सेवालाई भरपर्दो, सर्वसुलभ, गुणस्तरयुक्त तथा सुरक्षित बनाउन विद्युत नियमन आयोगको व्यवस्था गर्न बाञ्छनीय भएकोले, नेपालको संविधानको धारा २९६को उपधारा बमोजिमको व्यवस्थापिका-संसदले यो ऐन बनाएको छ।
फोहोरमैला व्यवस्थापन ऐन, २०६८	फोहोरमैलालाई श्रोतमा न्यूनीकरण, पुनः प्रयोग, प्रशोधन वा विसर्जन गरी फोहोरमैलाको व्यवस्थित तथा प्रभावकारी व्यवस्थापन गर्न तथा फोहोरमैलाबाट जनस्वास्थ्य तथा वातावरणमा पर्न सक्ने प्रतिकूल प्रभावलाई कम गरी स्वच्छ वातावरण कायम गर्नका लागि फोहोरमैला व्यवस्थापन ऐन, २०६८ व्यवस्थापन गरिएको छ। यस ऐनको दफा ५ अनुसार कुनै व्यक्ति, संस्था वा निकायले कुनै काम कारोबार गर्दा उत्पन्न हुने फोहोरमैला यथाशक्य कम गर्नु पर्नेछ। आफ्नो क्षेत्रभित्र विसर्जन हुन सक्ने फोहोरमैलाको विसर्जन वा पुनः प्रयोगको व्यवस्था मिलाई बाँकी फोहोरमैलामात्र निश्कासन गरी फोहोरमैलाको परिमाणलाई घटाउनु प्रत्येक कुनै व्यक्ति, संस्था वा निकायको कर्तव्य हुनेछ।
नियम र नियमावलीहरू	
विद्युत नियमावली, २०५०	विद्युत ऐन, २०४९ को दफा ४० ले दिएको अधिकार प्रयोग गरी नेपाल सरकारले देहायका नियमहरू बनाएको छ। विद्युत उत्पादन गर्न चाहने व्यक्ति वा सङ्गठित संस्थाले अनुसूची-६ बमोजिमको ढाँचामा प्रस्तावित विद्युत उत्पादन परियोजनासँग सम्बन्धित देहायका विवरणहरू खुलाई तीन प्रति दरखास्त फाराम महानिर्देशक समक्ष दिनुपर्नेछ।
जलस्रोत नियमावली, २०५०	जलस्रोत (पहिलो संशोधन) नियमावली, २०७०।१।३०, जलस्रोत ऐन, २०४९ को दफा २४ ले दिएको अधिकार प्रयोग गरी नेपाल सरकारले देहायका नियमहरू बनाएको छ। यस ऐनको परिच्छेद-३ ले जलस्रोतको उपयोग सम्बन्धी व्यवस्था र दफा १७ (ड) मा वातावरणीय प्रभाव विश्लेषण परियोजनाले वातावरणमा पार्ने उल्लेखनीय प्रतिकूल प्रभावलाई न्यूनतम गर्न अपनाउने उपायहरू तथा जलस्रोतमा रहने जलचर एवं जल वातावरण संरक्षणको लागि अपनाउने उपायहरू, परियोजनाले सम्बन्धित क्षेत्रमा पार्न सक्ने सामाजिक तथा आर्थिक प्रभावको अतिरिक्त विद्यमान स्थानीय श्रम

पुनरावलोकन गरिएका कानूनी दस्तावेज:	प्रस्तावको कार्यान्वयन गर्दा आकर्षित हुन सक्ने दफा/नियम/खण्ड/ सम्बन्धित बुँदा
	तथा स्रोत र साधनको उपयोग, परियोजना सम्बन्धी कार्य पूरा भएपछि त्यस क्षेत्रका व्यक्तिहरूले पाउने लाभ, निर्माण तथा सञ्चालन सम्भार सम्बन्धमा स्थानीय जनतालाई दिइने तालिम, निर्माण शिविरको लागि आवश्यक पर्ने सुविधाहरू, सुरक्षात्मक व्यवस्थाहरू तथा परियोजना सञ्चालनबाट सम्बन्धित जग्गाधनीहरूलाई पर्ने सक्ने असर, विस्थापित जनसंख्याको लगत र तिनीहरूको पुनर्वासको लागि अपनाउने आवश्यक व्यवस्था समेत स्पष्ट रूपमा खुलाउनु पर्छ।
वातावरण संरक्षण नियमावली, २०७७	वातावरण संरक्षण नियमावली २०७७ को नियम ३ संग सम्बन्धित अनुसूची २ मा प्रारम्भिक वातावरणीय परिक्षण गर्नु पर्ने उल्लेख भएको छ। ऐनको दफा ५ को उपदफा (१) अनुसार प्रारम्भिक वातावरणीय परिक्षण गर्नु पर्ने हुनाले सोको प्रतिवेदन उक्त नियमावलीको अनुसूची ७ बमोजिम ढाचामा कार्यसूची बनाई सम्बन्धित निकायमा पेश गराई स्वीकृत गराउनुपर्ने प्रावधान समेत रहेको छ।
वन नियमावली, २०५९	वन ऐन, २०४९ को दफा ७२ ले दिएको अधिकार प्रयोग गरी नेपाल सरकारले वन (पाँचौं संशोधन) नियमवाली, २०७२ कार्यान्वयनमा ल्याएको छ। परिच्छेद-८ विविधको दफा ६५ को उपदफा (१) मा कुनै वन क्षेत्रभित्र राष्ट्रिय प्राथमिकता प्राप्त योजना सञ्चालन गर्दा सोबाट स्थानीय व्यक्ति वा समुदायलाई कुनै हानी नोक्सानी हुन गएमा सो बापतको क्षतिपूर्तिको रकम सम्बन्धित योजना सञ्चालनकर्ताले नै व्यहोर्नु पर्नेछ। साथै, स्वीकृति प्राप्त योजनाले प्रयोग गर्ने वन क्षेत्रको वन पैदावार काट्दा, टुकाउँदा तथा ढुवानी गर्दाको सम्पूर्ण खर्च योजना सञ्चालनकर्ताले नै व्यहोर्नु पर्नेछ।
श्रम नियमावली, २०७५	श्रम ऐन, २०७४ को दफा १८२ ले दिएको अधिकार प्रयोग गरी नेपाल सरकारले यो ऐन बनाएको हो। यस ऐनको दफा १० को उपदफा (२) बमोजिम कुनै रोजगारी नियमित हो वा होइन भन्ने प्रश्न उठेमा सम्बन्धीत रोजगारदाता वा श्रमिकले सो बारेमा यकिन गरिदिन कार्यालयमा निवेदन दिन सक्नेछ। ऐन र यस नियमावली बमोजिम श्रमिक र रोजगारदाताबीच गर्ने रोजगार सम्झौतामा ऐनको दफा ११ को उपदफा (३) मा उल्लेख गरिएका विषयका अतिरिक्त देहायका विषय समेत खुलाउनु पर्नेछ।
फोहोरमैला व्यवस्थापन	फोहोरमैला व्यवस्थापन नियमावली, २०७७ विभिन्न क्षेत्रबाट उत्पादन हुने हानीकारक र सामान्य प्रकारको ठोस फोहोरहरूलाई व्यवस्थापन गर्नका



पुनरावलोकन गरिएका कानूनी दस्तावेज:	प्रस्तावको कार्यान्वयन गर्दा आकर्षित हुन सक्ने दफा/नियम/खण्ड/ सम्बन्धित बुँदा
नियमावली, २०७०	लागि बनाइएको हो। नियम ३(१) ले फोहोर मैला श्रोतमै छुट्याउने, फोहोरमैलाको उत्पादन श्रोतमै कम गर्ने र व्यवस्थापनको उपयुक्त प्रविधि अवलम्बन गर्ने र व्यवस्थापनको उपयुक्त प्रविधि अवलम्बन गर्ने सम्बन्धमा जनचेतनामूलक कार्यक्रम संचालन गर्नुपर्नेछ। नियम ३ (२) ले हानिकारक फोहोर रसायनिक फोहोर उत्पादकहरूले आफैँ त्यस्ता संवेदनशील फोहोर व्यवस्थापन गर्ने व्यवस्था गरेको छ। नियम ५ अनुसार कुनै पनि व्यक्ति, संस्था वा निकायले हानिकार, रायनिक, जैविक वा अजैविक फोहोर व्यवस्थापन गर्न लिएको स्वीकृति बमोजिमको मापदण्ड, विधि, प्रविधि र व्यवस्थापन गरे नगरेको अनुगमन गरिनेछ।
योगदानमा आधारित सामाजिक सुरक्षा नियमावली, २०७५	योगदानमा आधारित सामाजिक सुरक्षा ऐनको दफा ६९ ले दिएको अधिकारको प्रयोग गरी नेपाल सरकारले बनाएको हो। यसका मुख्य प्रावधानहरू देहाय बमोजिम छन्। सामाजिक सुरक्षा योजनामा सरकारी कोषबाट पारिश्रमिक पाउने व्यक्ति र अनौपचारिक क्षेत्रका श्रमिक तथा स्वरोजगार मा समितिका सिफारिस बमोजिमका सामाजिक सुरक्षामा रहेका व्यक्ति सहभागी हुनेछन्। यो नियमावली ११ नोभेम्बर, २०१८ मा नेपाल सरकारले अनुमोदन गरेको हो।
विद्युत नियमन आयोग नियमावली, २०७५	विद्युत नियमन आयोगका प्रमुख काम र कर्तव्यको बारेमा थप स्पष्ट पारेर आयोगको लागि कार्य केन्द्र, केन्द्रित सूची, अनिवार्य आवश्यकता र मार्गदर्शनको प्रदान गऱ्यो। विद्युत नियमन आयोग नियमावलीका मुख्य प्रावधानहरू देहायबमोजिम छन्।
निर्देशिका	
राष्ट्रिय वातावरण प्रभाव निर्देशिका, २०५०	राष्ट्रिय वातावरण प्रभाव निर्देशिका, २०५० ले वातावरणीय समीक्षा र सबै क्षेत्रहरूमा पूर्वाधार परियोजनाहरूको व्यवस्थापन र निश्चित सरकार एजेन्सीहरू र परियोजना समर्थकहरूको सम्बन्धीत भूमिकाको लागि प्रक्रिया तय गऱ्यो। वातावरणीय प्रभाव मुल्याङ्कन लागि राष्ट्रिय प्रणाली स्थापना गर्न, राष्ट्रिय, क्षेत्रगत निर्देशिकाहरूको विकास गर्न यो बृहत् कार्यक्रमको एक हिस्सा हो।
विद्युत आयोजनाको अनुमतिपत्र सम्बन्धी निर्देशिका,	यस निर्देशिकाको को परिच्छेद २ मा आयोजनाको जडित क्षमताको निर्धारण गर्ने व्यवस्था छ। परिच्छेद-३ सर्वेक्षण अनुमति, इजाजतपत्र आवेदन, आर्थिक क्षमता, प्राविधिक क्षमता, उत्पादन लाइसेन्स सम्बन्धी व्यवस्था गरेको छ। यस निर्देशिकाले उत्पादन, वितरण र प्रसारण आयोजनाको



पुनरावलोकन गरिएका कानूनी दस्तावेज:	प्रस्तावको कार्यान्वयन गर्दा आकर्षित हुन सक्ने दफा/नियम/खण्ड/ सम्बन्धित बुँदा
२०७५	सर्वेक्षण अनुमतिपत्र लिने प्रक्रियाहरू, त्यसको संशोधन, नविकरण र रद्द गर्ने बारेमा केन्द्रीत रहेको छ।
सामाजिक सुरक्षा योजना संचालन कार्यविधि, २०७५	योगदानमा आधारित सामाजिक सुरक्षा ऐन, २०७४ को दफा १० बमोजिम सामाजिक सुरक्षा योजना संचालन गर्नको लागि कोषले ऐनको दफा ७० को उपदफा २ को अधिनमा रही यो कार्यविधि श्रम रोजगार तथा सामाजिक सुरक्षा मन्त्रालयले २०७५-०८-०६ मा बनाएको छ।
राष्ट्रिय मापदण्ड	
सरकारी रुखहरू हटाउने सम्बन्धी मापदण्ड, २०७१	यस मापदण्ड अनुसार जग्गाधनि प्रमाणपूर्जा भएका सरकारी कार्यालय, संस्थान, समिति कार्यालयका हाताभित्र रुखहरू हटाउनुपर्ने भएमा सम्बन्धित कार्यालयको विभागीय निर्णयको आधारमा यसै मापदण्डको दफा १० बमोजिमको समितिले जाँचबुझ गरी सिफारिश गरेमा जिल्ला वन कार्यालयले उक्त रुखहरू हटाउन स्वीकृती दिन सक्ने छ। कटान स्वीकृत पाएका रुखहरू सम्बन्धित निकायले आफ्नै खर्चमा कटान मुद्द्यान गरी उत्पादन भएका वन पैदावारहरू प्रचलित कानून बमोजिम लिलाम बिक्री गरी आएको रकम राजस्वमा दाखिल गर्नु पर्ने छ।
वायुको गुणस्तर सम्बन्धी राष्ट्रिय मापदण्ड, २०६९	वायुको गुणस्तर मापदण्डले विभिन्न नौ प्रदूषकमा टीएसपी, पार्टिकुलेट म्याटर, (पीएम १०), सल्फर डाइअक्साइड, नाइट्रोजन डाइअक्साइड, कार्बन मोनो-अक्साइड, सीसा, बेन्जीन, पीएम २.५ र ओजोन समावेश छन्। मापदण्डले प्यारामिटरहरूको लागि परीक्षण विधिहरू पनि तोकेको छ।
नेपाल सवारी प्रदूषण मापदण्ड, २०६९	सवारी साधनको प्रदूषण नियमन गर्न, नेपाल सरकारले 'नेपाल सवारी प्रदूषण मापदण्ड २०६९' जारी गर्‍यो। पेट्रोल र डिजेल ईन्धन सवारी साधनहरूको प्रदूषण नाप्न विभिन्न प्यारामिटरहरूको सीमा मानहरू तय गरेको छ। यी प्यारामिटरहरूमा कार्बन मोनोअक्साइड, हाइड्रोकार्बन, नाइट्रोजन पार्टिकुलेट पदार्थ र धुवाँ समावेश छन्। यसबाहेक, यी मापदण्डहरू सवारी साधनको अनुमोदनका प्रकारका र उत्पादनमा आधारित छन्।
राष्ट्रिय गुणस्तर हावामा जाने ध्वनि सम्बन्धी मापदण्ड, २०६९	यसले दिन र रातको समयमा विभिन्न क्षेत्रमा फरक आवाजमा ध्वनि तीव्रताको सीमा तय गरेको छ। ध्वनि तीव्रताको सीमा औद्योगिक क्षेत्र, व्यावसायिक क्षेत्र, ग्रामीण र शहरी क्षेत्र, इत्यादिमा फरक हुन्छ।
डिजेल जेनरेटरबाट	डिजेल जेनरेटरहरूबाट निष्कासन भई हावामा जाने धुवाँ व्यवस्थित गर्नका लागि सरकारद्वारा यो मापदण्डहरू तयार गरिएको छ। यसमा धुँवा



पुनरावलोकन गरिएका कानूनी दस्तावेज:	प्रस्तावको कार्यान्वयन गर्दा आकर्षित हुन सक्ने दफा/नियम/खण्ड/ सम्बन्धित बुँदा
निष्कासन भई हावामा जाने धुवाँ सम्बन्धी मापदण्ड २०६९	उत्सर्जनको चार प्यारामिटरहरूमा कार्बन मोनोअक्साइड, हाइड्रोकार्बन, नाइट्रोजन अक्साइड र पार्टिकुलेट म्याटरको सीमा तय गरेको छ। यो मापदण्ड यूरो ३ र भारत ३ मापदण्डको आधारमा तयार गरिएको छ। परियोजना निर्माणको क्रममा प्रयोग गरिने जेनरेटरले यी मापदण्डको अनुशरण गर्नेछन्।
सम्मेलन/महासन्धि	
जैविक विविधता सम्मेलन, १९९२	यस सम्मेलनले जैविक विविधताको संरक्षण र यसका अवयवहरूको दिगो प्रयोग सम्बन्धी विषयमा जोड दिन्छ। यसका अवयवहरू वातावरणीय अध्ययनको लागी आवश्यक छ। वातावरणीय अध्ययनको उद्देश्य जैविक विविधता संरक्षणको सम्बन्धमा अग्रिम पहिचान गर्नु हो। जैविक विविधताका पक्षहरू आनुवंशिक, प्रजाति र इकोसिस्टम हुन्। यसले प्रस्तावित आयोजनाले वातावरणीय कानूनको अनुशरण गर्छन् भन्ने कुराको सुनिधित गर्छ। जैविक विविधता सम्मेलनले वातावरणमा पर्ने सक्ने उल्लेखनीय प्रतिकूल प्रभावबाट बच्न वा कम गर्नका लागि चाल्नु कदमहरूका बारेमा वकालत गर्छ।
संकटापन्न वन्यजन्तु तथा वनस्पतिको अन्तर्राष्ट्रिय व्यापार महासन्धी (साईटिस) १९७३	तत्कालीन अवस्थामा विश्वका ८० राष्ट्रका प्रतिनिधिहरूले सहभागिता जनाएको उक्त सम्मेलनले दुर्लभ वन्यजन्तु र वनस्पतिको संरक्षणकोलागि एउटा अन्तर्राष्ट्रिय महासन्धी तयार गरेर त्यसमा हस्ताक्षर गरे। सोही महासन्धीलाई "दुर्लभ वन्यजन्तु तथा वनस्पतिको अन्तर्राष्ट्रिय व्यापार महासन्धी (साईटिस)" नामाकरण गरियो। साईटिस महासन्धी सन् १९७३ मा पारित भई सन् १९७५ को जुलाई १ बाट कार्यान्वयन हुँदै आएको छ। नेपालले सन् १९७५ मा १२ औँस्थानमा साईटिस महासन्धीको पक्षराष्ट्र भई काम गर्दै आएको छ।
आदिवासी जनजाति समुदाय सम्बन्धी अन्तर्राष्ट्रिय श्रम संगठन महासन्धि १८८९, (न: १६९)	नेपालले सेप्टेम्बर १४-२००७ मा आईएलो महासन्धिको बुँदा न: १६९ लाई अनुमोदन गर्‍यो। आदिवासी जनजातिको अधिकार सम्बन्धी संयुक्त राष्ट्र संघको घोषणालाई साधारण सभाले सन् २००७ मा पारित गर्‍यो। उक्त घोषणाले अन्तर्गत प्रदान गरिएको सिद्धान्त र दृष्टिकोणको महत्त्व महासन्धि १८८९, (न: १६९) पुष्टि गर्दछ र यसको स्वीकृतिले अनुमोदन र कार्यान्वयनको लागि नयाँ प्रेरणा प्रदान गर्दछ। आईएलो महासन्धि १८८९, (न: १६९)ले आदिवासी र जनजातिको कौशल र प्रविधि र, उनीहरूको विशिष्ट ज्ञानलाई मान्यता दिनु पर्ने आवश्यकतालाई प्रकाश



पुनरावलोकन गरिएका कानूनी दस्तावेज:	प्रस्तावको कार्यान्वयन गर्दा आकर्षित हुन सक्ने दफा/नियम/खण्ड/ सम्बन्धित बुँदा
	पार्दछ। परम्परागत अर्थव्यवस्था र आत्म-निर्भरलाई विकास प्रक्रियाको आधारको रूप मान्छ।

४.१ मापदण्ड (Standards)

प्रस्तावक ने.वि.प्रा.ले आयोजना निर्माण तथा संचालनको दौरान कामदार तथा जनस्वास्थ्यलाई ध्यानमा राख्दै वातावरणीय प्रदूषण सम्बन्धी नेपाल सरकारले जारी गरेको मापदण्डहरूलाई पालना गर्ने गरी प्रा.वा.प. प्रतिवेदनमा समावेश गरिएको छ। वायुगुणस्तर मापदण्ड २०१२, ध्वनि गुणस्तर राष्ट्रिय मापदण्ड २०६९, कार्य क्षेत्र मा प्रस्तावित ध्वनीको मात्रा र निर्माण क्षेत्र तथा क्याम्पबाट पानीको स्रोतमा मिसिने फोहोरमैलाको मापदण्ड क्रमश तालिका नं. ४-२, ४-३, ४-४ र ४-५ मा दिएको छ।

तालिका नं. ४-२: वायुगुणस्तर मापदण्ड २०१२

Parameters	Units	Averaging time	Concentration max	Test Methods
TSP	$\mu\text{g}/\text{m}^3$	Annual	-	-
		24-hours	230	High Volume Sampling and Gravimetric Analysis
PM ₁₀	$\mu\text{g}/\text{m}^3$	Annual	-	-
		24-hours	120	High Volume Sampler and Gravimetric Analysis, Beta Attenuation
Sulfur dioxide	$\mu\text{g}/\text{m}^3$	Annual	50	Ultraviolet Fluorescence, West and Gaeke method
		24-hours	70	Same as annual
Nitrogen dioxide	$\mu\text{g}/\text{m}^3$	Annual	40	Chemi luminescence
		24-hours	80	Same as annual
Carbon monoxide	$\mu\text{g}/\text{m}^3$	8 hours	10,000	Non Dispersive Infra Red Spectrophotometer (NDIR)
Lead	$\mu\text{g}/\text{m}^3$	Annual	0.5	High Volume Sampling followed by atomic absorption spectrometry
Benzene	$\mu\text{g}/\text{m}^3$	Annual	5	Gas Chromatographic Technique
PM _{2.5}	$\mu\text{g}/\text{m}^3$	24 hours	40	Pm2.5 Sampling gravimetric

				Analysis
Ozone	$\mu\text{g}/\text{m}^3$	8 hours	157	UV Spectrophotometer

तालिका नं. ४-३: ध्वनि गुणस्तर राष्ट्रिय मापदण्ड २०६९

S. No	Sectors	Noise Level (L_{eq}) dB	
		Day	Night
1.	Industrial Area	75	70
2.	Business Area	65	55
3.	Rural Residential Area	45	40
4.	Urban Residential Area	55	50
5.	Mixed Residential Area	63	55
6.	Silence Area	50	40

तालिका नं. ४-४: कार्यक्षेत्रमा प्रस्तावित ध्वनिको मात्रा

S. No	Noise Exposure (dBA)	Permissible Exposure
1.	85	16 hrs.
2.	87	12 hrs.
3.	90	8 hrs.
4.	93	5 hrs.
5.	96	3 hrs.
6.	99	2 hrs
7.	102	1 hr
8.	105	1 hr
9.	108	40 min
10.	111	26 min
11.	114	17 min
12.	115	15 min
13.	118	10 min
14.	124	4 min
15.	127	3 min
16.	130	1 min

Source: Occupational Safety and Health Administration (OSHA)

तालिका नं. ४-५: निर्माण क्षेत्र तथा क्याम्पबाट पानीको श्रोतमा मिसिने फोहोरमैलाको मापदण्ड

S. N.	Parameters	Tolerance Limits
1.	Total Suspended Solids, mg/L	30-200
2.	Particle size of total suspended particles	Shall pass 850 - micron sieve
3.	pH	5.5 to 9.0
4.	Temperature	Shall not exceed 40 °C in any section of stream within 15 meters downstream from effluent outlet
5.	Biochemical Oxygen Demand (BOD ₅) for 5 days at 20°C, mg/L	30-100
6.	Oils and grease, mg/L	10
7.	Phenol compounds, mg/L	1
8.	Cyanides (as CN), mg/L	0.2
9.	Sulphides (as S), mg/L	2
10.	Radioactive materials	a. Alpha emitters, c/ml
		b. Beta emitters, c/ml
11.	Insecticides	7 OCT
12.	Total residual chlorine, mg/L	8 OCT
13.	Fluorides (as F), mg/L	Absent
14.	Arsenic (as AS), mg/L	1
15.	Cadmium (as Cd), mg/L	2
16.	Hexavalent chromium (as Cr), mg/L	0.2
17.	Copper (as Cu), mg/L	0.1
18.	Lead (as Pb), mg/L	3
19.	Mercury (as Hg), mg/L	0.1
20.	Nickel (as Ni), mg/L	0.01
21.	Selenium (as Se), mg/L	3
22.	Zinc (as Zn), mg/L	0.05
23.	Ammonia nitrogen, mg/L	5
24.	Chemical Oxygen Demand, mg/L	50
25.	Silver, mg/L	250
		0.1

Source: Standards adopted from Department of Water Supply and Sewerage

५ वातावरणीय अवस्था

आयोजना क्षेत्रमा विद्यमान भौतिक, रासायनिक, जैविक, सामाजिक, आर्थिक तथा सांस्कृतिक वातावरणीय अवस्थाको बारेमा जानकारी यस भागमा प्रस्तुत गरिएको छ।

५.१ भौतिक तथा रासायनिक वातावरण

आयोजना क्षेत्रको हालको भू-वनोट, भू-उपयोग, जलवायु तथा मौसम, ध्वनि लगायत समग्र भौतिक तथा रासायनिक वातावरणीय अवस्था विस्तृत रूपमा प्रस्तुत गरिएको छ। प्रस्तावित भूमिगत विद्युत प्रसारण लाईन सडकको किनारा र बीच भाग हुँदै जान्छ। प्रस्तावित आयोजनाको निर्माणले भूवनोट र भूउपयोगलाई असर गर्दैन। तर निर्माण अवधिमा ध्वनिप्रदूषण, धूलो उड्ने, यातायात संचालनमा बाधा, सुरक्षा खतरा र जलनिकासलाई प्रभावित पार्नेछ। आयोजना क्षेत्रको भौतिक अवस्था सामान्तया निम्न प्रकारको छ।

५.१.१ भौगोलिक अवस्थिती

धरातलको आधारमा नेपालको भू-भागलाई उत्तरदेखि दक्षिणसम्म क्रमशः हिमाली प्रदेश, पहाडी प्रदेश र तराई प्रदेश गरी तीन बृहत प्रदेशमा विभाजन गरेको पाईन्छ। आयोजना क्षेत्र यस विद्युत प्रसारण लाईन पहाडी प्रदेश हुँदै पार गर्दछ र आयोजनास्थलको उचाई समुन्द्र सतहदेखि सरदर १३४० मिटर रहेको छ। प्रसारणलाईन मार्गको भौगोलिक नक्सा चित्र नं. ५-१ मा प्रस्तुत गरिएको छ।




चित्र नं. ५-१: प्रसारणलाईन मार्गको भौगोलिक नक्सा

स्रोत: गुगल नक्सा, २०७८

५.१.२ भू-उपयोग

यस भूमिगत विद्युत प्रसारण लाईन आयोजनाको सम्पूर्ण भाग सडक हुदै जानेछ। यद्यपि सडकको दौयाबौया दुवै तर्फ बाक्लो मानव बस्ती रहेको छ। प्रस्तावित प्रसारण लाईनका अवयवहरु देखिने कित्ता नापी नक्सा यस प्रतिवेदनमा समावेस गरिएको छ। आयोजना प्रभावित क्षेत्रको हालको भू-उपयोग क्षेत्रफल र नक्सा चित्र नं. ५-२ अनुसार रहेको छ।

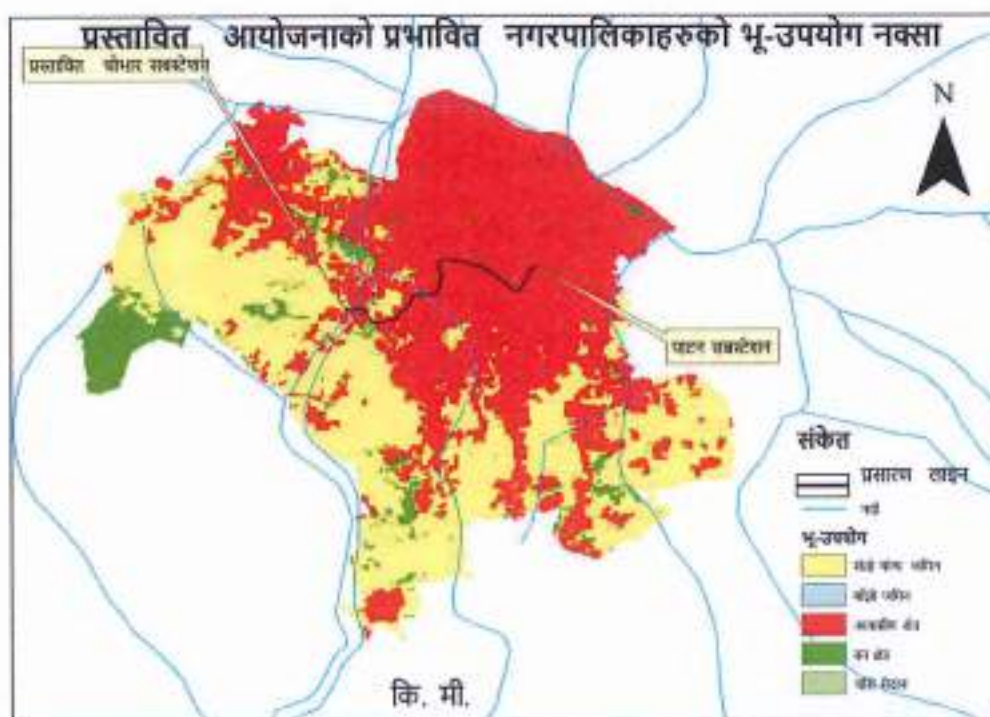

चित्र नं. ५-२ आयोजना प्रभावित क्षेत्रको भू-उपयोग नक्सा

स्रोत: नापी विभाग, नेपाल



चित्र नं. ५-३ प्रस्तावित आयोजना क्षेत्र (चोभार सबस्टेशन र प्रसारण लाईन मार्ग)

स्रोत: स्थलगत अध्ययन २०७८

तालिका नं. ५-१: विद्युत मार्ग क्षेत्रको भू-उपयोग ढाँचा (जडान खाडल सहित)

क्र.सं.	भू-उपयोग	क्षेत्रफल (हेक्टर)	प्रतिशत (%)
१	बाँझो जमिन	-	-
२	खेतीयोग्य जग्गा	-	-
३	सडक	०.९०००	४१.८६%
४	ने.वि.प्रा. (ग्रीड महाशाखा)	१.२५१७	५८.१३%
जम्मा		२.१५१७	१००%

स्रोत: सर्वेक्षण प्रतिवेदन/स्थलगत अध्ययन २०७८

५.१.३ हावापानी तथा मौसमको अवस्था

काठमाडौं उपत्यकाभित्र रहेको काठमाडौं र ललितपुर जिल्लाको हावापानीलाई न्यानो तथा उप-उष्णकटिबंधीय भनी वर्गीकृत गरिएको छ। काठमाडौं उपत्यकामा सबैभन्दा गर्मी जून र सबैभन्दा जाडो महिना जनवरी हो। अधिकांश वर्षा जून देखि सेप्टेम्बर महिना भित्र हुन्छ। जल तथा मौसम विज्ञान विभागद्वारा प्रकाशित नेपालको जलवायु प्रवृत्ति विश्लेषण (१९७१-२०१४) मा काठमाडौं जिल्लाको अधिकतम वार्षिक वर्षा १६६६.६ मि.मि., तापक्रम १६.९ सेल्सियस डिग्री र न्यूनतम तापक्रम ६.६ सेल्सियस डिग्री सूचीबद्ध गरिएको छ। साथै ललितपुर जिल्लाको अधिकतम वार्षिक वर्षा १६०३.९ मि.मि., तापक्रम २३.० सेल्सियस डिग्री र न्यूनतम तापक्रम ४.३ सेल्सियस डिग्री सूचीबद्ध गरिएको छ।

५.१.४ वायु तथा ध्वनिको अवस्था

यस प्रसारण लाईन सडक मार्ग हुँदै भएर जाने एवम् उद्योगधन्दा समेत रहेको क्षेत्रमा भएतापनि प्रदूषण स्तर मापदण्ड भित्र रहेको छ। मुख्य वायु प्रदूषणका कारकहरूमा सडकका सवारीले सिर्जित धुलो, धुवाँ नै हुन्। ध्वनि प्रदूषणका मुख्य कारकहरूमा पनि सडकमा चल्ने सवारी नै रहेको देखिन्छ। प्रस्तावित प्रसारण लाईन शहरी क्षेत्रको साथै उद्योगधन्दा समेत रहेको क्षेत्रमा भएकोले यहाँ प्रदूषणको मात्रा उच्च रहेको छ। सडकको अवस्था राम्रो नभएकोले धूलोको पनि समस्या छ। वातावरण संरक्षण नियमवाली २०७७ (परिच्छेद- ५ को अनुसूची ५.१ को घ) मा उल्लेखित गरिएका वायुको विवरण, सूचक र आधारभूत मानहरू तथ्यांक संकलन गरिएको थियो। कार्यसूचीमा राखिए बमोजिम PM10 र PM2.5 प्राप्त प्रमाणहरूले वायुको सूचकहरूको आधारभूत मानहरू नेपाल मानक, वन तथा वातावरण मन्त्रालय २०१२ को सहिष्णुता सीमा (Tolerance Limit) भित्र र केहि स्थानमा बाहिर रहेको छ। परीक्षण रिपोर्ट अनुसूची-८ मा समावेश गरिएको छ।

घरायसी ढल सिधै नदीमा मिसाइएको छ। बागमती आयोजनास्थलको मुख्य खोला हो। जुन अत्यन्त प्रदूषित छ। प्लास्टिकजन्य फोहोर जताततै भेटिन्छ। मुख्य सडक क्षेत्रमा सवारीसाधनको चर्को ध्वनीको महशूस गर्न सकिन्छ। २०७९ साल भद्र १९, २० र २१ गते बिहान ७ बजे, दिउँसो १ र बेलुकी ७ बजे ध्वनिको मापन गरिएको थियो। समग्र ध्वनि को

स्तर ७३.२ Db भन्दा तल रहेको छ। आयोजना क्षेत्रमा ध्वनीको स्तर तालिका नं.५-२ मा राखिएको छ।

तालिका नं. ५-२: आयोजना क्षेत्रमा ध्वनिको स्तर

स्थान	मिति	समय	औजार	अधिकतम औसत ध्वनिको स्तर (डिसिबल)
प्रस्तावित चोभार सब स्टेशन	२०७९/५/१९, २०, २१	बिहान ७ बजे, दिउँसो १ बजे, र बेलुकी ७ बजे	Sound level meter	६०.२
नरुखु	२०७९/५/१९, २०, २१	बिहान ७ बजे, दिउँसो १ बजे, र बेलुकी ७ बजे	Sound level meter	७३.२
महालक्ष्मीस्थान	२०७९/५/१९, २०, २१	बिहान ७ बजे, दिउँसो १ बजे, र बेलुकी ७ बजे	Sound level meter	६६.१
एकान्तकुना पेट्रोल पम्प	२०७९/५/१९, २०, २१	बिहान ७ बजे, दिउँसो १ बजे, र बेलुकी ७ बजे	Sound level meter	६९.४

स्रोत: स्थलगत सर्वेक्षण २०७९

साथै विस्तृत विवरण अनुसिची-८ मा राखिएको छ ।

५.१.५ सवारी साधन तथा पैदल यात्रीको अवस्था

यातयात (ट्राफिक) प्रवाह गणना

ट्राफिक सवारीसाधनको गणना गर्न प्रमुख चोकहरूलाई आधारमानी यातायात प्रवाह मापन गरिएको थियो । गणना गर्दा पिक र नन पिक आवरमा गणना गरिए पनि विश्लेषण गर्दा अधिकतम औसतको प्रयोग गरिएको छ ।

एलाइनमेन्ट १: प्रस्तावित चोभार सबस्टेशन - जल विनायाक मार्ग - बागमती पुल - पिपल बोट- मेडीसिटि अस्पताल - नरुखु पुल - विष्णु देवी मन्दिर- गायत्री देवी पेट्रोल पम्प - चक्रपथ- महालक्ष्मी मार्ग - पाटन सबस्टेशन

यातयात प्रवाहको विश्लेषण र अध्ययन प्रयोजनको लागि भूमिगत मार्गलाई पाँच खण्डमा विभाजित गरि विश्लेषण गरिएको छ ।

खण्ड १ : प्रस्तावित चोभार सबस्टेशन - जल विनायाक मार्ग- बागमती पुल - पिपल बोट (पार्क)

खण्ड २ : पीपल बोट (पार्क) - मेडीसिटि अस्पताल - टिकाभैरव एकान्तकुना सडक संगम

खण्ड ३ : टिकाभैरव एकान्तकुना सडक संगम - नख्खु पुल - बिष्णु देवी मन्दिर

खण्ड ४ : बिष्णु देवी मन्दिर - गायत्रीदेवी पेट्रोल पम्प - चक्रपथ - महालक्ष्मी मार्ग

खण्ड ५ : महालक्ष्मी मार्ग - पाटन सबस्टेशन

जसअन्तर्गत पहिलो चोक पीपलबोटलाई लिइएको थियो । पीपलबोट एक ट्राइसेक्सन हो । मगर गाउँ, मेडीसिटि र चोभार बाट आउने सडकको संगम नै पीपलबोट चोक हो । यस चोकमा औसत पि.सी.यू. क्रमश मेडीसिटि - चोभार लेगमा १५३, मेडीसिटि - मगर गाउँ लेगमा ११.७, चोभार - मेडीसिटि लेगमा १४७, चोभार - मगर गाउँ लेगमा २६.३, मगर गाउँ - मेडीसिटि लेगमा १७.३, मगर गाउँ - चोभार लेगमा ३५.८ रहेको छ ।

विश्लेषणको लागि प्रयोग भएको अर्को चोक नख्खु हो । यस चोकको आधारमा एकान्तकुना-टिकाभैरव सडक खण्ड र नख्खु जलबिनायक सडकमा चल्ने सवारीसाधनको आवागमन मापन गरिएको थियो । यस चोकमा औसत पि.सी.यू. क्रमश भैसीपाटी - नख्खु लेगमा ९४६, भैसीपाटी - मेडीसिटि लेगमा ३२.३३, मेडीसिटि - नख्खु लेगमा ६६४, मेडीसिटि - भैसीपाटी लेगमा १८.५, नख्खु - मेडीसिटि लेगमा ४९२.५, नख्खु - भैसीपाटी लेगमा ५६६.२ रहेको छ ।

एकान्तकुना चोक देखि नख्खु चोक सम्मको एक तर्फी सडक खण्डमा पनि पि. सी. यू. गणना गरिएको थियो । यस चोकमा औसत पि.सी.यू. क्रमश एकान्तकुना - नख्खु लेगमा ८२०.७, नख्खु - एकान्तकुना लेगमा ५६७.३ रहेको छ ।

महालक्ष्मीस्थान चोकबाट भूमिगत विद्युत मार्ग पाटन सबस्टेशन तिर सोझिन्छ । यस सडक खण्डमा महालक्ष्मीस्थान - लगनखेल लेगमा औसत पि.सी.यू. ७८४.८ र लगनखेल - महालक्ष्मीस्थान लेगमा औसत पि.सी.यू. ७८५.३ रहेको छ ।

पैदल यात्री

खण्ड १ "क" अन्तर्गत चोभार दक्षिणकाली सडकमा पैदल यात्रीको संख्या न्युन रहेको छ । एक घन्टाको अवधिमा अधिकतम १६ जना पैदल यात्रीको आवागमन भएको छ ।

यस खण्ड १ "ख" (पीपलबोट) अन्तर्गत अन्तर्गत मेडीसिटि देखि चोभार जाने यात्रुहरूको संख्या अधिकतम ६३ रहेको छ । मेडीसिटि देखि मगर गाउँ जाने पैदल यात्रुको संख्या २७ छ । साथै मगर गाउँ देखि चोभार जाने पैदल यात्रुको अधिकतम सङ्ख्या ३१ रहेको छ । सडक/बाटो काट्ने को संख्या ३ रहेको छ ।



खण्ड २

नख्खु चोक अन्तर्गत नख्खु - भैसीपाटी लेगमा एक घन्टाको अवधिमा अधिकतम २७२ जना पैदलयात्रुले सडकपेटी प्रयोग गरेका छन् । जसअन्तर्गत अधिकतम ११ पैदलयात्रीले बाटो काटेका छन् । यसैगरी भैसीपाटी देखि मेडीसिटी लेगमा अधिकतम ६८, मेडीसिटी देखि नख्खु लेगमा ४११ पैदल यात्रुले सडक पेटी प्रयोग गरेका छन् । दुवै लेगमा बाटो काट्ने पैदल यात्रुको संख्या न्युन रहेको छ ।

खण्ड ३

यस खण्ड अन्तर्गत एकान्तकुना देखि नख्खु (बायाँ) लेग मा अधिकतम २५३ पैदल यात्री र एकान्तकुना देखि नख्खु (दायाँ) लेगमा २३ पैदल यात्री ले सडक पेटी प्रयोग गरेका छन् । जम्मा ६ यात्रुले सडक काटेका छन् ।

खण्ड ४

खण्ड चार अन्तर्गत चक्रपथको समानान्तर भित्रि सडक मा पैदल यात्री को संख्या तुलनात्मक रुपमा न्युन रहेको छ । यस सडक खण्ड पार्किंगको लागि प्रयोग भएको छ र थोरै मात्र यातायात साधन गुडेका छन् । यस खण्ड मा प्र.ला.को कार्यका लागि हुने असहज देखिन्छ ।

खण्ड ५

यस खण्ड अन्तर्गत महालक्ष्मीस्थान देखि लगनखेल (बायाँ) तर्फको लेनमा एक घन्टाको अवधिमा २४१ जना पैदल यात्रुको आवागमन रहेको छ । महालक्ष्मीस्थान देखि लगनखेल (दायाँ) तर्फ भने २३ जनाले सडक प्रयोग गरेका छन् । अधिकतम सडक क्रस गर्नेको संख्या ६ जना रहेको छ ।

यातायात सवारीसाधन, पैदल यात्री गणना अनुसूची-८ मा समावेश गरिएको छ ।



चित्र नं. ५-४: प्रस्तावित प्रसारण लाईन मार्गले प्रयोग गर्ने सडक खण्ड

स्रोत: स्थलगत अध्ययन २०७८

५.१.६ भूगर्भ र भूगर्भीय बनोट

भौगोलिक रूपमा, नेपाललाई विभिन्न क्षेत्रहरूमा विभाजित गरिएको छ । जस्तै तराई क्षेत्र, सब-हिमालय, लेसर हिमालय, उच्च हिमालय र तिब्बती तेथीस क्षेत्र। उक्त प्रस्तावित आयोजना पहाडी क्षेत्र भित्र पर्दछ र सो क्षेत्र काठमाडौं उपत्यकाको समथर भूभाग (रिसेन्ट डिपोजिट) मा अवस्थित छ। नेपालको भूगर्भीय नक्सा चित्र नं. ५-५ मा दिइएको छ।



चित्र नं. ५-५: नेपालको भूगर्भीय नक्सा

स्रोत: Dahal R.K., 2010, Engineering Geology of Nepal

सन् १९२५ को भूकम्पले काठमाडौं उपत्यकामा एकतिहाई जनसंख्याको मृत्यु भएको तथ्य इतिहासमा भेटिन्छ। वि.सं. २०७२ सालको भूकम्पले काठमाडौं उपत्यकालाई ठूलो क्षति गरेको थियो। भौगर्भिक नक्सा अध्ययन गर्दा त्यस क्षेत्र रिसेन्ट डिपोजिट अन्तर्गत पर्ने र Parent soil चाहिँ Fluvial non calcareous रहेको छ। आयोजनाको प्रसारण लाइन एलाइन्मेन्ट (०+००० देखि १+१२०) टिसटुंग र सोप्यांग फर्मेसन अन्तर्गत पर्छ भने त्यसपछि सम्पूर्ण एलाइन्मेन्ट रिसेन्ट डिपोजिट भूगर्भीय क्षेत्रमा पर्छ। बागमती नदी र नख्खु खोलामा कसिग गरिने स्थान नजिकै पक्की पुल रहेको र उक्त स्थान उच्च बाढी स्तर भन्दा माथि अवस्थित भएकोले कसिग गर्न उपयुक्त र सुरक्षित देखिन्छ। आयोजना क्षेत्रको क्षेत्रीय भूगर्भीय नक्सा चित्र नं. ५-६ मा दिइएको छ।




चित्र नं. ५-६: आयोजना क्षेत्रको क्षेत्रीय भूगर्भीय नक्सा

स्रोत: खानी तथा भूगर्भ विभाग, नेपाल

५.१.७ भूकम्पीय अवस्था

नेपाल भूकम्पीय जोखिमको हिसाबले विद्यको ११ औं स्थानमा रहेको छ। नेपालले १९९०, २०४५ तथा २०७२ सालमा ठुला ठुला भूकम्पको सामना गर्नु परेको थियो। वि.सं.२०७२ सालमा गएको विनासकारी भूकम्पका कारण ८ हजार भन्दा बढी मानिसको मृत्यु भएको थियो। तसर्थ विद्युतीय प्रसारण लाईन निर्माण कार्यमा पनि भूकम्पीय जोखिमको अवस्था हेर्नुपर्ने हुन्छ। यस क्षेत्रमा विगत केही दशकमा नेपालले ठुला भू-कम्पहरूको अनुभव गरिसकेको छ। जसले जनधनको ठूलो क्षति गरेको छ। सन् १९२५ को भूकम्पले काठमाडौं उपत्यकामा एकतिहाई जनसंख्याको मृत्यु भएको तथ्य इतिहासमा भेटिन्छ। त्यस पश्चात प्रत्येक पुस्ताले ठुला भूकम्पको अनुभव गरेका छन्। वि.सं.२०७२ सालको भूकम्पले काठमाडौं जिल्लालाई ठूलो क्षति गरेको थियो। यस आयोजना निर्माण तथा संचालन हुने क्षेत्र भूकम्पीय दृष्टीकोणले जोखिम क्षेत्रमा भएतापनि प्रस्तावित आयोजना भूमिगत र पूर्ण रुपमा इन्सुलेट हुने हुँदा नकारात्मक असर भने रहँदैन। साथै यस आयोजना तरलीकरण क्षेत्र (Liquefaction zone) भित्र पर्दैन। नेपालको भूकम्पीय नक्सा तालिका नं.५-७ मा दिइएको छ।

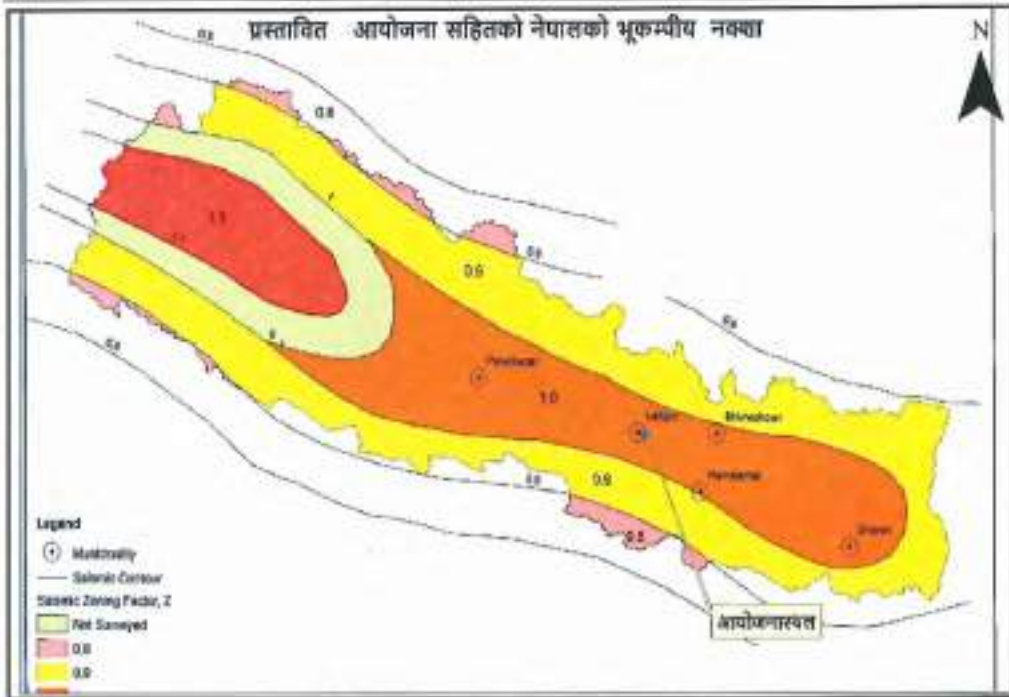

चित्र नं. ५-७: नेपालको भूकम्पीय नक्सा

स्रोत: राष्ट्रिय भूकम्प मापन केन्द्र, नेपाल

५.१.८ प्रसारण लाईनको मार्गमा पर्ने संरचना

यस भूमिगत विद्युत प्रसारण लाईनको मार्गले बागमती नदि र नख्खु खोला पार गर्दछ। बागमती नदि काठमाडौं उपत्यकाको मुख्य नदि र जल निकास हुने स्थान हो। चोभार-पाटन सडकमा पर्ने बागमती नदी र नख्खु खोला माथि पुल रहेको छ। उक्त पुलबाट प्राविधिक रूपमा प्रस्तावित भूमिगत प्रसारण लाईन क्रसिंग गराउन नसकिने हुँदा खोला माथि अलग्गै केवल ब्रिजिग निर्माण गरिनेछ। उक्त क्रसिंग संरचनाको रूपमा रहने पुलको विशेष डिजाइन हुनेछ। आयोजनाको विस्तृत डिजाइनको चरणमा उक्त क्रसिंग पुलको पनि डिजाइन गरिनेछ। यस प्रसारण लाईन मार्गले दुई मुख्य सडक पार गर्नेछ। साथै खानेपानी, ढल तथा भूमिगत संरचनाहरू समेत पार गर्नुपर्ने हुन्छ। आयोजनाको सम्पूर्ण मार्ग नै भूमिगत रहने हुँदा ठाउँ ठाउँमा ढलपाइप अन्तर्गत तेर्सो स-साना पाइपलाईनहरू भेटिनेछन् भने एक ठाउँमा ढल प्रशोधन प्लान्टमा आउने मुख्य ढल पाइपलाईन क्रस गर्नेछ। खानेपानीको ट्रंक लाईन क्रस नभइ पेटीबाट समानान्तर जान्छ। निर्माणको क्रममा प्रसारण लाईनलाई क्रस गराउँदा आवश्यकता अनुसार तलमाथि को मार्ग हुँदै निर्माण गरिनेछ। टेलिफोनको संरचनालाई दुई ठाउँमा क्रस गर्दछ। विस्तृत विवरण तालिका ५-३ मा दिइएको छ।

तालिका नं. ५-३: यूटीलिटीज कस हुने स्थानको विवरण

विवरण)	चैनएज (मि)	यूटीलिटीज कस हुने स्थान
सडक	०+०४०, २+७८०, ४+५००	
खानेपानी		समानान्तर रूपमा जाने
ढल		समानान्तर रूपमा जाने
दुरसंचार	२+१००	नखुखु पुल

५.१.९ जलाधारहरू र निकास

जलनिकास प्रणाली भनेको जलाधार क्षेत्रमा नदी, खोला, तालले बनाएको ढाँचा हो। जसलाई नदी प्रणालीको रूपमा पनि चिनिन्छ। तिनीहरू जमिनको भूवनोटमा निर्भर हुन्छन्। काठमाडौं को भूभाग उत्तर, दक्षिण र पूर्वबाट क्रमशः पश्चिमतर्फ १ देखि ५ डिग्री भिरालोपन रहेको छ भने ललितपुरको उत्तर, दक्षिण र पूर्वबाट क्रमशः पश्चिमतर्फ १ देखि ५ डिग्री भिरालोपन रहेको छ। त्यसैले काठमाडौंका नदीहरू मनोहरा, हनुमन्ते खोलाहरू उत्तरपूर्वबाट पश्चिमतर्फ बग्छन्। यी खोलाहरू बागमती नदी प्रणाली अन्तर्गत पर्छन्। प्रस्तावित भूमिगत प्रसारण लाईनले नखुखु खोला पार गर्दछ जुन १२ महिना पानी बग्ने बागमतिको सहायक खोला हो। यद्यपी बाढी पुन आउने समय अध्ययन गरिएको छैन। खोला छेउको इनारमा पानीको गहिराइ, खोला र पुलको विवरण तालिका नं. ५-४ मा दिइएको छ।

तालिका नं. ५-४: खोला र पुलको विवरण

पुलको नाम	नदि/ बेसिन	लम्बाई (मि)	लेन संख्या	चैनएज (मि)	खोलाको उत्पत्ति हुने स्थान	इनारमा पानीको गहिराइ	
						हिउद (मि.)	वर्षा (मि.)
बागमती पुल	बागमती	३८.४	दुई	०+३००	बागद्वार (शिवपुरी वनको दक्षिण भेग।)	०.९-५.८	०.६-५.७
नखुखु खोला पुल	नखुखु	३७.०	दुई	२+१००	फुल्चोकिको दक्षिण भेग	०.२-३.८	०.१-२.६

नेपालमा मौसम अनुसार पानीको सतह तल माथि हुन्छ। निर्माण गरिएका सडक र घर साविकको सतह भन्दा केहि माथि छन्। सम्पूर्ण इलाकामा सडक निर्माणको चरणमा फर्मेसन लेभल माथि उठाइएको हुँदा पानीको सतहले विद्युतीय प्रसारण लाईनमा खास प्रभाव पर्दैन।



५.२ जैविक वातावरण

प्रस्तावित आयोजनाको प्रसारण मार्ग रुटमा कुनै पनि वन क्षेत्र पर्दैन। काठमाडौं उपत्यकाको उत्तरपूर्वी भूभागमा अवस्थित काठमाडौं जिल्ला समुद्री सतहबाट १३३१ मिटरदेखि २१९१ मिटर र ललितपुर जिल्ला उचाइमा समुद्री सतहबाट १३३१ मिटरदेखि २१९१ रहेको छ। यो जिल्लाको जैविक हावापानि समसितोष्ण (सबटैम्परेट) प्रकारको छ। डिभिजन वन कार्यालय, ललितपुर र काठमाडौं अनुसार आयोजना क्षेत्रमा सामुदायिक वन क्षेत्र रहेको छ। प्रस्तावित भूमिगत प्रसारण लाईन २ ओटा सामुदायिक वनको केहि भाग छोएर अगाडी बढ्दछ भने उक्त सामुदायिक वनमा खोटे सल्ला, लप्सी, खरी, काईयो जस्ता रुख विरुवा छन् भने बुलबुल, कौवा, मैना जस्ता चराचुरुंगी पाइन्छन्। दुई वटा सामुदायिक वन अन्तर्गत जलविनायक सामुदायिक वन छेउको सडक विभागले भोगाधिकार गरेको जलविनायक मार्ग (२२० मिटर) र बालकुमारी वन अन्तर्गत सडकले भोगाधिकार गरेको सैबूको उकालो (३५० मिटर) भएर जानेछ। यस आयोजना निर्माण स्थल सहरी क्षेत्रमा हुने हुनाले त्यस क्षेत्रमा वन्यजन्तुहरुको बाक्लो आवतजावत नरहेको पाइयो। स्थलगत अध्ययन गर्दा सामुदायिक वनमा लप्सी, खरी, काईयो, शिरीष, खोटे सल्ला रहेको पाइयो र सडक किनारमा विभिन्न प्रजातिका फूल, धुपी, दुबोको वृक्षारोपण गरेको पाइयो।

५.३ सामाजिक आर्थिक तथा सांस्कृतिक वातावरण

५.३.१ आयोजना प्रभावित जिल्लाको सामान्य परिचय

५.३.१.१ जनसांख्यिकी विवरण

प्रस्तावित भूमिगत आयोजना वाग्मती प्रदेशको काठमाडौं र ललितपुर जिल्लामा अवस्थित छ। काठमाडौं जिल्लाको कुल क्षेत्रफल ३९५ वर्ग कि.मी. रहेको छ। केन्द्रीय तथ्याङ्क विभाग, २०११ को तथ्याङ्क अनुसार जिल्लाको कुल जनसंख्या १,७४४,२४० रहेकोमा पुरुषको जनसंख्या ९१३,००१ (५०.८४%) र महिलाको जनसंख्या ८३१,२३९ (४९.१६%) रहेको छ। काठमाडौं जिल्लाको जनसंख्या देशको कुल जनसंख्याको ६.५८% रहेको छ। यस जिल्लामा ४३६,३४४ घरघुरी रहेका छन् भने प्रति परिवार संख्या ४.४४% जना रहेका छन्। देशको जनसंख्या वृद्धिदर १.३५% रहदा यस क्षेत्रको मात्र ४.७८% प्रतिशत रहेको छ।

यसैगरी, ललितपुर जिल्लाको कुल क्षेत्रफल ३८५ वर्ग कि.मी. रहेको छ। केन्द्रीय तथ्याङ्क विभाग, २०११ को तथ्याङ्क अनुसार जिल्लाको कुल जनसंख्या ४६८१३२ रहेकोमा पुरुषको जनसंख्या २३८,०८२ (५०.८५%) र महिलाको जनसंख्या २३०,०५० (४९.६५%) रहेको छ। यस जिल्लाले देशको कुल जनसंख्याको १.१५% रहेको छ। यस जिल्लामा ६८,६३६

घरघुरी रहेका छन् भने प्रति परिवार संख्या ४.४४% जना रहेका छन्। देशको जनसंख्या वृद्धिदर १.३५% रहदा यस क्षेत्रको मात्र ३.३२% प्रतिशत रहेको छ।

आयोजना प्रभावित जिल्लाको जनसांख्यिकी विवरण तालिका नं. ५-५ मा राखिएको छ।

तालिका नं. ५-५: जिल्लाको जनसांख्यिकी विवरण

क्र.सं.	जनसांख्यिक विशेषताहरू	काठमाडौं	ललितपुर
१	कुल जनसंख्या	१,७४४,२४०	४६८१३२
२	पुरुष	९१३,००१ (५२.३४%)	२३८,०८२ (५०.८५%)
३	महिला	८३१,२३९ (४७.६५%)	२३०,०५० (४७.६५%)
४	जम्मा घरघुरी संख्या	४३६,३४४	१०९,७९७
५	औषत घरघुरीको आकार	४.००	४.२६
६	जनघनत्व (व्यक्ति/प्रति वर्ग कि.मि.)	४४१५.७९	१२१५.९२
७	जनसंख्या वृद्धिदर (२००१-२०११)	४.७८%	३.३२%
८	आर्थिक रूपमा सक्रिय जनसंख्या	४५.४८%	
९	पाँच वर्ष वा सोभन्दा माथि उमेरको साक्षरता प्रतिशत	८६.४८	८७.५७%
१०	लैङ्गिक अनुपात पुरुष प्रति १०० महिलामा	१०९.८४	१०३.४९
११	जिल्लाको कुल क्षेत्रफल (वर्ग कि.मि.)	३९५	३८५
१२	जिल्लाको जनसंख्यासंग राष्ट्रको जनसंख्या तुलना गर्दा %	६.५८%	१.७६%

स्रोत: केन्द्रीय तथ्याङ्क विभाग, २०६८ र जनसांख्यिकी तथा घरघुरी सर्वेक्षण, २०११

५.३.१.२ जातजातीको विवरण

आयोजना अवस्थित जिल्लामा नेपालको अन्य जिल्लामा जस्तै बहुजाति, बहुभाषी, बहुसांस्कृतिक समूहहरू सह-अस्तित्व र मेलमिलापका साथ बसोबास गरेका छन्। काठमाडौंमा मुख्यतया बसोबास गरेका जातजातिहरूमा पहाडी ब्राम्हण २३.५१%, नेवार २१.७६%, क्षेत्री १९.९४%, तामाङ ११.०३%, मगर ४.०२%, गुरुङ २.६२%, राई २.२८%, ठकुरी १.०६%, कामी १.०५%, थारु १.०५%, सन्यासी ०.७२%, दमाई/ढोली ०.७१%, मुसलमान १.२५%, लिम्बु ०.६४%, सार्की ०.३४%, र अन्य ८.०२% रहेका छन्।

यसै गरि ललितपुर जिल्लामा बसोबास गरेका जातिहरूमा नेवार ३३.२३%, क्षेत्री १८.८६%, तामाङ १३.११%, पहाडी ब्राम्हण १३.०४%, मगर ४.६८%, राई २.७२%, गुरुङ १.२७%, थारु १.२५%, कामी १.१५%, लिम्बु ०.९२%, सार्की ०.७२%, ठकुरी ०.६८%, मुसलमान ०.६५%, दमाई/ढोली ०.५४%, सन्यासी ०.३६%, र अन्य ६.८२%



रहेका छन्। आयोजना प्रभावित जिल्लाको जातिय संरचनाको विवरण तालिका नं. ५-६ मा राखिएको छ।

तालिका नं. ५-६: प्रभावित जिल्लाको जातीय संरचना

क्र. सं.	जातजाती	काठमाडौं		ललितपुर	
		जनसंख्या	प्रतिशत	जनसंख्या	प्रतिशत
१	नेवार	३७९६२६	२१.७६%	१५५५६९	३३.२३%
२	क्षेत्री	३४७७५४	१९.९४%	८८३०४	१८.८६%
३	पहाडी ब्राम्हण	४१०१२६	२३.५१%	६१०५५	१३.०४%
४	तामाङ	१९२३११	११.०३%	६१३६८	१३.११%
५	मगर	७००६०	४.०२%	२१९२१	४.६८%
६	राई	३९७३०	२.२८%	१२७१४	२.७२%
७	सन्ध्यासी	१२५८९	०.७२%	१६७५	०.३६%
८	कामी	१८३८१	१.०५%	५४०६	१.१५%
९	गुरुङ	४५७२६	२.६२%	५९४७	१.२७%
१०	दमाई/ढोली	१२३२१	०.७१%	२५१८	०.५४%
११	थारू	१८४०१	१.०५%	५८३३	१.२५%
१२	मुसलमान	२१७४३	१.२५%	३०५२	०.६५%
१३	सार्की	६०००	०.३४%	३३५०	०.७२%
१४	ठकुरी	१८४८७	१.०६%	३१८६	०.६८%
१५	लिम्बु	१११०९	०.६४%	४३२४	०.९२%
१६	अन्य	१३९,८७६	८.०२%	३१,९१०	६.८२%
	जम्मा	१,७४४,२४०	१००%	४६८,१३२	१००%

स्रोत: केन्द्रीय तथ्याङ्क विभाग, २०६८ र जनसांख्यिकी तथा घरघुरी सर्वेक्षण, २०११

५.३.१.३ मातृभाषा र धर्म

केन्द्रीय तथ्याङ्क विभाग, २०११ मा उल्लेख गरीए अनुसार आयोजना प्रभावित काठमाडौं जिल्लामा रहेका कुल जनसंख्याको भाषीय संरचना हेर्दा नेपाली भाषा बोल्ने व्यक्तिहरू ६२.७०%, नेवारी १६.९४%, तामाङ ८.२८%, मैथिली २.११%, मगर १.२३%, गुरुङ १.२३%, भोजपुरी १.१३%, राई ०.९०%, लिम्बु ०.३३%, र अन्य ५.१५% रहेको देखिन्छ। ललितपुर जिल्लाको भाषिक संरचनाको हकमा आयोजना प्रभावित जिल्लाको भाषिक संरचना हेर्दा नेपाली भाषा बोल्ने व्यक्तिहरू ४७.७४%, नेवारी २९.६८%, तामाङ ११.३४%, मैथिली २.५३%, मगर १.४५%, राई १.०७%, भोजपुरी १.०३%, गुरुङ ०.६३%, लिम्बु ०.५६%, र अन्य ३.९८% रहेको देखिन्छ। भाषिक समूहको जिल्लागत विवरण तालिका नं. ५-७ मा राखिएको छ।

तालिका नं. ५-७: प्रभावित जिल्लाको भाषिक संरचना

क्र. सं.	बोलिने भाषा	काठमाडौं		ललितपुर	
		जनसंख्या	प्रतिशत	जनसंख्या	प्रतिशत
१	नेपाली	१०९३६४४	६२.७०%	२२३४६३	४७.७४%
२	नेवारी	२९५४३९	१६.९४%	१३८९२४	२९.६८%
३	तामाङ	१४४४९१	८.२८%	५३०८८	११.३४%
४	मैथिली	३६८५६	२.११%	११८२१	२.५३%
५	मगर	२१४२३	१.२३%	६७९८	१.४५%
६	भोजपुरी	१९७३१	१.१३%	४८३४	१.०३%
७	राई	१५६६३	०.९०%	४९९३	१.०७%
८	गुरुङ	२१५३८	१.२३%	२९६५	०.६३%
९	लिम्बु	५६८८	०.३३%	२६०५	०.५६%
१०	अन्य	८९७६७	५.१५%	१८६४१	३.९८%
	जम्मा	१,७४४,२४०	१००%	४६८,१३२	१००%

स्रोत: केन्द्रीय तथ्याङ्क विभाग, २०६८ र जनसांख्यिकी तथा घरघुरी सर्वेक्षण, २०११

जिल्लाको धार्मिक अवस्था अनुसारको जनसंख्या अन्तर्गत, सबै भन्दा बढि हिन्दू (८०.०१%), बौद्ध (१५.३९%), क्रिश्चियन (२.३३%), इस्लाम (१.२५%), किराँत (०.७७%) र अन्य (०.११%) रहेका छन्। अन्य धार्मिक समूह अन्तर्गत प्रकृती, शिख र बोन धर्म मान्ने जनसंख्या रहेको पाइन्छ। यसैगरी ललितपुर जिल्लाको धार्मिक अवस्था हेर्दा सबै भन्दा बढि हिन्दू (७३.५३%), बौद्ध (१९.२७%), क्रिश्चियन (५.०२%), किराँत (१.२४%), इस्लाम (०.६६%), र अन्य (०.०९%) रहेका छन्। आयोजना प्रभावित जिल्लाको धार्मिक संरचनाको विवरण तालिका नं.५-८ मा राखिएको छ।

तालिका नं. ५-८: प्रभावित जिल्लाको धार्मिक संरचना

क्र. सं.	धर्म	काठमाडौं		ललितपुर	
		जनसंख्या	प्रतिशत	जनसंख्या	प्रतिशत
१	हिन्दु	१३९५५३८	८०.०१%	३४४२३४	७३.५३%
२	बौद्ध	२६८४७९	१५.३९%	९०२३०	१९.२७%
३	क्रिश्चियन	४०५९२	२.३३%	२३४८९	५.०२%
४	इस्लाम	२१८६६	१.२५%	३०८०	०.६६%
५	किराँत	१३३७९	०.७७%	५८०६	१.२४%
६	अन्य	२००४	०.११%	४००	०.०९%
	जम्मा	१,७४४,२४०	१००%	४६८,१३२	१००%



स्रोत: केन्द्रीय तथ्याङ्क विभाग, २०६८ र जनसांख्यिकी तथा घरघुरी सर्वेक्षण, २०११

५.३.२ आयोजना प्रभावित स्थानीय निकायको सामाजिक आर्थिक तथा सांस्कृतिक वातावरण**५.३.२.१ आयोजना प्रभावित स्थानीय निकायको सामान्य जनसांख्यिक विवरण**

प्रस्तावित आयोजना निर्माण गर्दा काठमाडौं जिल्लाको कीर्तिपुर र ललितपुर जिल्लाको ललितपुर महानगरपालिका प्रभावित हुने देखिन्छ। आयोजना प्रभावित क्षेत्रको क्षेत्रफल ५२.१६ वर्ग कि.मि. रहेको छ। राष्ट्रिय जनसंख्या तथा घरघुरी सर्वेक्षण (२०६८) अनुसार यहाँको आयोजना प्रभावित स्थानीय निकायको कुल जनसंख्या ३५०५२४ रहेको छ। जसमा ५२.०४% (१८२४००) पुरुष र ४७.९६% (१६८१२४) महिला रहेका छन्। यसैगरी कुल घरघुरी संख्या ८९६९७ र परिवार आकार ३.७२ जना रहेको छ। आयोजना प्रभावित क्षेत्रको लैंगिक अनुपात ११५.११ र जनघनत्व ६०३१.४० प्रति वर्ग कि.मि. रहेको छ। आयोजना प्रभावित स्थानीय निकायको सामान्य जनसांख्यिक विवरण तालिका नं. ५-९ मा राखिएको छ।

तालिका नं. ५-९: प्रभावित स्थानीय निकायको सामान्य जनसांख्यिक विवरण

क्र.सं.	नगरपालिका	जनसंख्या			घरघुरी	परिवारको आकार	लैंगिक अनुपात	जम्मा क्षेत्रफल (वर्ग किमि)	जनघनत्व (व्यक्ति/वर्ग किमि)
		जम्मा	पुरुष	महिला					
१	कीर्तिपुर	६५६०२	३६४७६	२९१२६	१९४४१	३.३७	१२५.२४	१४.७६	४४४४.५७
२	ललितपुर	२८४९२२	१४५९२४	१३८९९८	७०२५६	४.०६	१०४.९८	३७.४	७६१८.२३
	जम्मा	३५०५२४	१८२४००	१६८१२४	८९६९७	३.७२	११५.११	५२	६०३१.४०
	प्रतिशत	१००%	५२.०४%	४७.९६%					

स्रोत: केन्द्रीय तथ्याङ्क विभाग, २०६८ र जनसांख्यिकी तथा घरघुरी सर्वेक्षण, २०११

५.३.२.२ आयोजना क्षेत्र नजिकका बस्तीहरू

प्रस्तावित विद्युत प्रसारण लाईन उपत्यका भू-भागमा निर्माण गरीने हुँदा उक्त क्षेत्रमा जनघनत्व अलिकति बाक्लो रहेको छ। यस विद्युत प्रसारण लाईन प्रभावित क्षेत्रको स्थलगत अवलोकन गर्दा समथर भुभाग र जनघनत्व बाक्लो रहेको नजिकको बस्ती हुँदै निर्माण हुने देखिन्छ। प्रस्तावित आयोजनाको नजिकका बस्तीहरूमा कीर्तिपुर नगरपालिका अन्तर्गत चोभार भुखेल,

हिमाल सिमेन्ट गेट, जलविनायक मन्दिर रहेका छन् भने ललितपुर महानगरपालिका अन्तर्गत सैबु भन्झ्यांग, मेडीसिटी, एकान्तकुना, महालक्ष्मीस्थान, पाटन रहेका छन्। आयोजना क्षेत्र नजिकका बस्तीहरूको विवरण र तस्विर तालिका नं. ५-१० र तस्विर नं. ५-८ मा राखिएको छ।

तालिका नं. ५-१०: आयोजना क्षेत्र नजिकका बस्तीको सामान्य विवरण

क्र.सं.	बस्तीको नाम	नगरपालिका	विद्युत प्रसारण लाईन मार्गबाट अनुमानित दुरी (मि.)
१	चोभार	कीर्तिपुर	१०
२	जलविनायक		१००
३	सैबु	ललितपुर	१०
४	एकान्तकुना		१०
५	पाटन		१०

स्रोत: स्थलगत अवलोकन/अध्ययन, २०७८

चित्र नं. ५-८: आयोजना क्षेत्रका बस्ती (क) चोभार (ख) पाटन

स्रोत: स्थलगत अवलोकन/अध्ययन, २०७८

५.३.२.३ जातजातिको बोनोट

आयोजना प्रभावित क्षेत्रमा विभिन्न जातजातिहरू समुदायभित्र मिलेर रहेका छन्। यो क्षेत्रभित्र मुख्य गरी आयोजना प्रभावित क्षेत्रमा विभिन्न जात/जातिय समुहहरूको बसोवास रहेको छ। राष्ट्रिय जनसंख्या तथा घरघुरी सर्वेक्षण (२०६८) अनुसार प्रभावित क्षेत्रमा सबैभन्दा बाहुल्य रहेको जात/जातिय समुहमा नेवार रहेको छ। जसको जनसंख्या करिब ३९.१३% रहेको छ। अन्य जात/जातिय समुहमा क्षेत्री (१६.७१%), पहाडी ब्राह्मण (१४.१८%), तामाङ (७.६८%), मगर (४.९१%), राई (३.०८%), गुरुङ (१.५७%), थारु (१.३८%), लिम्बु (१.१३%), कामी (०.९४%), र अन्य (९.२९%) रहेको छ। आयोजना क्षेत्रको जातजातिको जनसंख्या र प्रतिशत तालिका नं. ५-११ मा राखिएको छ।

तालिका नं. ५-११: आयोजना क्षेत्रको जातजातिको जनसंख्या र प्रतिशत

क्र. सं.	जातजाती	कीर्तिपुर नगरपालिका		ललितपुर महानगरपालिका		कुल जनसंख्या	प्रतिशत
		जनसंख्या	प्रतिशत	जनसंख्या	प्रतिशत		



क्र. सं.	जातजाती	कीर्तिपुर नगरपालिका		ललितपुर महानगरपालिका		कुल जनसंख्या	प्रतिशत
		जनसंख्या	प्रतिशत	जनसंख्या	प्रतिशत		
१	नेवार	२४४४१	३७.२६%	११२७२१	३९.५६%	१३७१६२	३९.१३%
२	क्षेत्री	१३३७०	२०.३८%	४५२०२	१५.८६%	५८५७२	१६.७१%
३	पहाडी ब्राम्हण	१५८८३	२४.२१%	३३८१२	११.८७%	४९६९५	१४.१८%
४	तामाङ	३४१९	५.२१%	२३५१४	८.२५%	२६९३३	७.६८%
५	मगर	१९३६	२.९५%	१५२७४	५.३६%	१७२१०	४.९१%
६	राई	८२८	१.२६%	९९७८	३.५०%	१०८०६	३.०८%
७	गुरुङ	४९६	०.७६%	५००५	१.७६%	५५०१	१.५७%
८	थारु	६४४	०.९८%	४१८९	१.४७%	४८३३	१.३८%
८	लिम्बु	३२०	०.४९%	३६४८	१.२८%	३९६८	१.१३%
९	कामी	३६७	०.५६%	२९२४	१.०३%	३२९१	०.९४%
१०	अन्य	३८९८	५.९४%	२८६५५	१०.०६%	३२५५३	९.२९%
	जम्मा	६५६०२	१००%	२८४९२२	१००%	३५०५२४	१००.००%

स्रोत: केन्द्रीय तथ्याङ्क विभाग, २०६८ र जनसांख्यिकी तथा घरघुरी सर्वेक्षण, २०११

५.३.२.४ मातृभाषा

यस क्षेत्रमा बसोबास गर्ने व्यक्तिहरू मध्ये सबै भन्दा बढि नेवारी मातृभाषी ४३.१२%, नेपाली ३८.५८%, तामाङ ५.७२%, मैथली ३.१३%, मगर १.३७%, भोजपुरी १.१८%, राई १.०८% र अन्य भाषा बोल्ने ५.८२% व्यक्तिहरू रहेका छन्। अन्य मातृभाषा बोल्ने जातीहरूमा शेर्पा, राई, मगर, उर्दु र भोजपुरी आदि रहेका छन्। आयोजना प्रभावित स्थानीय निकायको भाषिक संरचना को तालिका नं. ५-१२ मा राखिएको छ।

तालिका नं. ५-१२: प्रभावित स्थानीय निकायको भाषिक संरचना

क्र. सं.	बोल्ने भाषा	जिल्ला काठमाडौं		जिल्ला ललितपुर		कुल	प्रतिशत
		कीर्तिपुर नगरपालिका		ललितपुर महानगरपालिका			
		जनसंख्या	प्रतिशत	जनसंख्या	प्रतिशत	जनसंख्या	



१	नेवारी	२३०६५	३५.१६%	१२८०६६	४४.९५%	१५११३१	४३.१२%
२	नेपाली	३४९००	५३.२०%	१००३३७	३५.२२%	१३५२३७	३८.५८%
३	तामाङ	२४९७	३.८१%	१७५५४	६.१६%	२००५१	५.७२%
३	मैथली	१४३२	२.१८%	९५५४	३.३५%	१०९८६	३.१३%
४	मगर	-	-	४८१४	१.६९%	४८१४	१.३७%
५	भोजपुरी	-	-	४१२५	१.४५%	४१२५	१.१८%
६	राई	-	-	३७७५	१.३२%	३७७५	१.०८%
७	अन्य	३७०८	५.६५%	१६६९७	५.८६%	२०४०५	५.८२%
	जम्मा	६५६०२	१००.००%	२८४९२२	१००.००%	१५११३१	४३.१२%

स्रोत: केन्द्रीय तथ्याङ्क विभाग, २०६८ र जनसांख्यिकी तथा घरघुरी सर्वेक्षण, २०११

५.३.२.५ धर्म र चाडपर्व

केन्द्रीय तथ्याङ्क विभाग, २०११ का अनुसार यस क्षेत्रका विभिन्न धार्मिक समुदायहरूको बसोबास रहेको पाइन्छ। जसमध्ये हिन्दु, बौद्ध, किरात, क्रिश्चियन, मुस्लीम र बाँकी अन्य जैन, बोन र अन्य अज्ञात धर्मावलम्बी रहेका छन्। भिन्नभिन्न समुदायले वेग्लावेग्लै चाडपर्वहरू मनाउने गरेका छन्। त्यही समारोहमा एक आपसमा सहभागी हुने तथा सहयोग गरी आत्मीयता प्रदान गर्ने चलन रही आएको पाइन्छ। आयोजना क्षेत्रमा अधिकांश मानिस हिन्दु भएकोले हिन्दु चाडपर्वहरू दशैँ, तिहार, माघेसंक्रान्ती, होली, कृष्ण जन्माष्टमी, तिज, रामनवमी आदि जस्ता मनाइन्छन्। यस्तैगरी प्रभावित क्षेत्रमा नेवार समुदायको बाहुल्यता रहेकोले गर्दा नेवारहरूले आफ्ना परम्परागत जात्रा (भोटो जात्रा, मच्छिन्द्रनाथको जात्रा, लाखे जात्रा, विष्केट जात्रा, गाईजात्रा आदि) तथा पर्वहरू मनाउने गर्छन्। केही धार्मिक क्रियाकलापमा पास्ती ब्रतबन्ध, विवाह, श्राद्ध, गुन्युचोली पर्दछन्। आयोजना प्रभावित क्षेत्रका लोकप्रिय सांस्कृतिक गतिविधिहरू तिज, होली, नयाँ वर्ष आदि हुन्। आयोजना प्रभावित क्षेत्रमा विभिन्न संस्कृति मात्रै मानिसको बसोबास भएपनि तिनीहरूमा सांस्कृतिक सामन्जसय पाईन्छ।

५.३.२.६ शिक्षा र साक्षरताको अवस्था

राष्ट्रिय जनसंख्या तथा घरघुरी सर्वेक्षण (२०६८) अनुसार आयोजना प्रभावित क्षेत्रको पाँच वर्ष र सो भन्दा माथिको कुल जनसंख्या १९००३४२ रहेको छ जसमा पुरुष र महिलाको जनसंख्या क्रमशः ९९०२५८ र ९४००८४ रहेको छ। प्रभावित क्षेत्रमा ५ वर्ष वा सो भन्दा माथिका कुल जनसंख्याको ८७.०२ प्रतिशत जनसंख्या साक्षर छन्। जसमा पुरुष ९३.०१ प्रतिशत र महिला ८०.६३ प्रतिशत रहेको छ। आयोजना प्रभावित क्षेत्रमा सबै तहका विद्यालयहरू (आधारभूत, माध्यमिक, उच्च माध्यमिक) र उच्च शिक्षाका लागि क्याम्पसहरू र विश्वविद्यालय छन्। आयोजना क्षेत्रमा सरकारी विद्यालयको साथसाथै निजी विद्यालय तथा



अनौपचारिक शैक्षिक कार्यक्रम पनि रहेको पाइन्छ। आयोजना प्रभावित स्थानीय निकायको साक्षरता दर तालिका नं. ५-१३ मा राखिएको छ।

तालिका नं. ५-१३: प्रभावित स्थानीय निकायको साक्षरता दर

क्र.सं.	विवरण	काठमाडौं जनसंख्या	ललितपुर जनसंख्या	कुल प्रतिशत
१.	५ वर्ष भन्दा माथीको जनसंख्या	१६३२६४०	२६७७०२	१९००३४२
२.	पुरुष संख्या	८५३४८६	१३६७७२	९९०२५८
३.	महिला संख्या	७७९१५४	१६०९३०	९४००८४
४.	५ वर्ष भन्दा माथीको साक्षरता दर	८६.४८	८७.५७%	८७.०२
५.	पुरुष साक्षरता दर	९२.४२%	९३.६०%	९३.०१%
६.	महिला साक्षरता दर	७९.९८%	८१.२८%	८०.६३%

स्रोत: केन्द्रीय तथ्याङ्क विभाग, २०६८ र जनसांख्यिकी तथा घरघुरी सर्वेक्षण, २०११

जिल्ला शिक्षा कार्यालय, काठमाडौं

५.३.२.७ उमेरका आधारमा सक्रिय जनसंख्या

राष्ट्रिय जनसंख्या तथा घरघुरी सर्वेक्षण (२०६८) अनुसार आयोजना क्षेत्रमा आर्थिक रूपमा सक्रिय जनसंख्या (१५ वर्ष उमेर देखि ५९ वर्ष उमेर समुहका) को बाहुल्यता रहेको पाइन्छ। तर जम्मा ४५.४८ प्रतिशत मानिस मात्र आर्थिक रूपले सक्रिय छन्। ५३.५ प्रतिशत मानिस निस्किये हुनुको कारण विद्यार्थीहरूले ठुलो हिस्सा ओगट्नु हो। जनसंख्या तालिका नं. ५-१४ मा राखिएको छ।

तालिका नं. ५-१४: प्रभावित स्थानीय निकायको सक्रिय जनसंख्या

क्र.सं.	विवरण	जनसंख्या	प्रतिशत	जनसंख्या	प्रतिशत
१.	सक्रिय (१० वर्ष भन्दा माथि)	६६१४७१	४५.४८	-	-
२.	निस्किय	७७८०६४	५३.५	-	-
३.	उल्लेख नगरिएको	१४५७२	१.०२	-	-
४.	जम्मा		१००%	-	१००%

स्रोत: केन्द्रीय तथ्याङ्क विभाग, २०६८ र जनसांख्यिकी तथा घरघुरी सर्वेक्षण, २०११



५.३.२.८ बसाइसराई

नेपालमा भूमिलाई ठूलो आर्थिक सम्पतिको रूपमा लिइन्छ। परिणामस्वरूप यहाँ औद्योगिक वृद्धि सीमित रहेको पाइन्छ। आयोजना प्रभावित क्षेत्र शहरी भएको हुँदा यहाँ नेपालका अन्य क्षेत्रमा भन्दा रोजगारी, स्वास्थ्य, शिक्षा जस्ता सुविधा तुलनात्मक रूपमा राम्रो रहेको छ। जसले गर्दा, नेपालका अन्य ग्रामीण तथा शहरी क्षेत्रका मानिसहरू रोजगारी, स्वास्थ्य, शिक्षा लगायतका अन्य सुविधा खोज्दै यहाँ आउने गरेको पाइन्छ। यस्तै, आयोजना प्रभावित क्षेत्रका मानिस पनि अवसरको खोजिमा अन्य देशमा गएको पाइन्छ। राष्ट्रिय जनसंख्या तथा घरधुरी सर्वेक्षण (२०६८) अनुसार प्रभावित ललितपुर क्षेत्रको १६.२३ प्रतिशत घरपरिवारबाट ६.२४ प्रतिशत मानिस अवसरको खोजिमा अन्यत्र गएको पाइन्छ। जसमा कुल जनसंख्याको ४.२९ प्रतिशत पुरुष र १.९४ प्रतिशत महिला रहेका छन्। यसले के देखाउँछ भने आयोजना प्रभावित क्षेत्रका प्रत्येक १६ घरपरिवारबाट कम्तिमा एक जना अवसरको खोजिमा अन्यत्र गएको पाइन्छ। यसैगरी, काठमाडौँमा प्रभावित क्षेत्रको ९.४८ प्रतिशत घरपरिवारबाट ३.८७ प्रतिशत मानिस अवसरको खोजिमा अन्यत्र गएको पाइन्छ। जसमा कुल जनसंख्याको २.९० प्रतिशत पुरुष र ०.९६ प्रतिशत महिला रहेका छन्। यसले के देखाउँछ भने आयोजना प्रभावित क्षेत्रका प्रत्येक २६ घरपरिवारबाट कम्तिमा एक जना अवसरको खोजिमा अन्यत्र गएको पाइन्छ।

५.३.२.९ आय र आयस्रोत

आयोजना प्रभावित क्षेत्रका स्थानीय मानिसको मुख्य पेशा व्यवसाय, रोजगारी र कृषि हो। प्रायजसो मानिस विभिन्न व्यवसायमा संलग्न रहेका छन्। केही मानिसहरू कृषि, सरकारी तथा निजी जागिर, निर्माण कार्यमा मजदुरी, घरेलु तथा कृषिजन्य उद्योगमा कार्य गर्दछन् भने एक बढीजसो युवाहरू खाडी मुलुक तथा अन्य देशमा रोजगारीका लागि जाने गरेका छन्। आयोजना प्रभावित क्षेत्रको स्थलगत अवलोकन र स्थानीयहरू सँग गरिएको छलफलमा वैदेशिक रोजगारबाट प्राप्त आम्दानीले आर्थिक, सामाजिक, स्वास्थ्य, शिक्षा तथा महिला सशक्तिकरणमा महत्वपूर्ण भूमिका खेलेको पाइएको छ।

५.३.२.१० कृषि उत्पादन तथा पशुपालन

आयोजनास्थल उपत्यकामा अवस्थित रहेको हुँदा उर्वर खेतीयोग्य जग्गा प्रशस्त रहेको पाइन्छ। उक्त क्षेत्रमा कुलो र केही ठाउँमा मनसुनमा आधारित सिँचाई हुने हुँदा यहाँ धान, मकै, आलु, गहुँ, दलहन, फलफुल र तरकारी खेती गरीने चलन छ। बढिजसो गाई, बाख्रा, कुखुरा पालन गरिएको पाइन्छ र तीब्ररूपमा बजारमुखी उत्पादन प्रणाली तर्फ उन्मुख रहेको पाइन्छ।



५.३.२.११ सडक र यातायात

आयोजना क्षेत्रमा बजार र जिल्ला सदरमुकाम नजिकै रहेको छ। आयोजना क्षेत्रका प्रायजसो बाटोहरु कालोपत्रे, ढलान र भित्र गलीमा ग्राभेल सडक समेत रहेका छन्। यस क्षेत्रमा चक्रपथ, टिकाभैरभ- नल्खु सडक, महालक्ष्मीस्थान मार्ग, जलविनायक मार्ग रहेका छन्।



चित्र नं. ५-९: (क) की.न.पा. ६ को सडक (ख) ल.म.न.पा. मा पर्ने स्थानिय सडक

स्रोत: स्थलगत अवलोकन/अध्ययन, २०७८

५.३.२.१२ पुरातात्विक, धार्मिक तथा ऐतिहासिक स्थल

आयोजना क्षेत्रमा विभिन्न पुरातात्विक, धार्मिक तथा ऐतिहासिक स्थल तथा मन्दिरहरु छन्। प्रसिद्ध जलविनायक मन्दिर, महालक्ष्मी मन्दिर, विष्णुदेवी मन्दिर प्रभावित क्षेत्रमा रहेका महत्पूर्ण धार्मिक क्षेत्र हो।

५.३.२.१३ इन्धन (खाना पकाउन र बत्ती बाल्न)

प्रभावित कीर्तिपुर नगरपालिका सम्पूर्ण भागमा राष्ट्रिय ग्रीड प्रणालीबाट विद्युतीकरण गरिएका छन्। यद्यपि, राष्ट्रिय जनसंख्या तथा घरघुरी सर्वेक्षण (२०६८) अनुसार प्रभावित क्षेत्रका कुल घरघुरी मध्ये करिब ९८.२८ प्रतिशत घरघुरीले मात्र प्रकाशको लागि विद्युत शक्तिको प्रयोग गरेको पाइन्छ। त्यसैगरी, अन्य प्रकाशका अन्य स्रोतहरुमा मट्टितेल (०.६०%), सोलार (०.०४%), बायोग्यास (०.४३%) र अन्य (०.०४%) रहेका छन्।

यस्तै, नगरपालिका क्षेत्रका ९०.२३% ले खाना पकाउने इन्धनको रूपमा ग्यासको प्रयोग गर्दछन् भने करिब ०.१०% परिवारले मात्र विद्युतको प्रयोग गर्दछन्। खाना पकाउने अन्य इन्धनको स्रोतको प्रयोग गर्ने परिवार संख्या दाउरा (७.११%), मट्टितेल (१.५४%), गुइठा (०.०७७%) र बायो ग्यास (०.०२६%) र रहेका छन्।



प्रभावित ललितपुर महानगरपालिका सम्पूर्णभागमा राष्ट्रिय ग्रीड प्रणालीबाट विद्युतीकरण गरिएका छन्। यद्यपि, राष्ट्रिय जनसंख्या तथा घरघुरी सर्वेक्षण (२०६८) अनुसार प्रभावित क्षेत्रका कुल घरघुरी मध्ये करिब ९९.३८ प्रतिशत घरघुरीले मात्र प्रकाशको लागि विद्युत शक्तिको प्रयोग गरेको पाइन्छ। त्यसैगरी, अन्य प्रकाशका अन्य स्रोतहरूमा मट्टिले (०.५१%), सोलार (०.०७%) रहेका छन्।

यस्तै, महानगरपालिका क्षेत्रका ९९.२९% ले खाना पकाउने इन्धनको रूपमा ग्यासको प्रयोग गर्दछन् भने करिब ०.२६% परिवारले मात्र विद्युतको प्रयोग गर्दछन्। खाना पकाउने अन्य इन्धनको स्रोतको प्रयोग गर्ने परिवार संख्या दाउरा (४.६४%), मट्टिले (३.४४%), विद्युत (०.२६%), गुइठा (०.०५%) र बायो ग्यास (०.०३%) र रहेका छन्।

प्रस्तावित आयोजना क्षेत्रको सामाजिक, आर्थिक तथा सांस्कृतिक वातावरण अन्तरगत लैङ्गिक पक्ष, पर्यटकीय क्षेत्र, संरचना तथा सेवा सुविधा, सडक तथा यातायात, संचार तथा अन्य सुविधाहरू सम्बन्धी विद्यमान अवस्था प्रारम्भिक वातावरणीय परिक्षण प्रतिवेदनमा समावेश गरिनेछ।

५.३.२.१४ स्वास्थ्य, खानेपानी तथा सरसफाई

आयोजना प्रभावित कीर्तिपुर क्षेत्रमा विभिन्न अस्पताल, स्वास्थ्य केन्द्र, प्राथमिक स्वास्थ्यकेन्द्र, निजी क्लिनिक, आँखा केयर केन्द्र र मेडिकल स्टोर आदि रहेका छन्। आयोजना क्षेत्रका सबै स्थानीय निकायहरूले खुला दिसामुक्त क्षेत्र घोषणा गरेका छन्। राष्ट्रिय जनसंख्या तथा घरघुरी सर्वेक्षण (२०६८) अनुसार आयोजना क्षेत्रका ७५.७८% परिवार खानेपानीको स्रोतको रूपमा घाराको पानी प्रयोग गर्दछन्। यस्तै अन्य स्रोतहरू प्रयोग गर्ने परिवार संख्या क्रमशः ढाकिएको इनार-कुवाको पानी (१.९६%), स्पाउटको पानी (३.८७%), ट्युबवेलको पानी (०.२४%), खुला इनार-कुवाको पानी (०.२६%), नदी/खोलाको पानी करिब ०.०१% रहेका छन्। यस्तै आयोजना क्षेत्रका ९९.५२% परिवारको आफ्नै शौचालय रहेको छ भने करिब ०.४७% परिवार शौचालय बिहिन रहेका छन्।

आयोजना प्रभावित ललितपुर महानगरपालिका क्षेत्रमा विभिन्न अस्पताल, स्वास्थ्य केन्द्र, प्राथमिक स्वास्थ्यकेन्द्र, निजी क्लिनिक, आँखा केयर केन्द्र र मेडिकल स्टोर आदि रहेका छन्। आयोजना क्षेत्रका सबै स्थानीय निकायहरूले खुला दिसामुक्त क्षेत्र घोषणा गरेका छन्। राष्ट्रिय जनसंख्या तथा घरघुरी सर्वेक्षण (२०६८) अनुसार आयोजना क्षेत्रका ६६.४२% परिवार खानेपानीको स्रोतको रूपमा घाराको पानी प्रयोग गर्दछन्। यस्तै अन्य स्रोतहरू प्रयोग गर्ने परिवार संख्या क्रमशः ढाकिएको इनार-कुवाको पानी (९.६५%), स्पाउटको पानी (५.२६%), ट्युबवेलको पानी (१.१९%), खुला इनार-कुवाको पानी (१.६६%), नदी/खोलाको पानी करिब ०.२२% रहेका छन्। यस्तै आयोजना क्षेत्रका ९९.७९%



परिवारको आफ्नै शौचालय रहेको छ भने करिव ०.२०% परिवार शौचालय विहिन रहेका छन्।

५.३.२.१५ लैङ्गिक अवस्था

आयोजनास्थलका प्रभावित परिवारहरूसँगको छलफल र स्थलगत अवलोकन गर्दा विशेष गरेर महिलाहरू गृहिणी, पशुपालन, कृषि कार्य, बालबच्चा र जेष्ठ नागरीकको हेरचाहमा संलग्न भएको पाइन्छ। जग्गा, घर, गाडी, बैंक खाता आदि पुरुषको स्वामित्वमा बढी रहेका छन्। यस क्षेत्रका महिला बैदेशीक रोजगारीमा धेरै कम गएको पाइएको छ। कानूनी व्यवस्था र जिल्लादर रेटमा महिला पुरुषको पारिश्रमिकमा विभेद गर्न नपाइने व्यवस्था भएपनि स्थानीय क्षेत्रमा महिला कामदारलाई रु.८००-१००० र पुरुष कामदारलाई रु.१०००-१२०० सम्म दिने अभ्यास रहेको पाइयो। सरकारी, गैरसरकारी, स्थानीय सरकारमा महिलाहरूको सहभागिताबाट महिला सशक्तिकरण र जनचेतना सम्बन्धी कार्यक्रम सञ्चालन भइरहेको हुँदा महिलाको जीवनस्तर बढ्नुका साथै घरेलु हिंसामा कमि आएको बताएका थिए।

५.३.२.१६ गैर सरकारी संगठनका क्रियाकलापहरू

आयोजना निर्माण क्षेत्रका स्थानीयवासी महिला, युवा, दलित, किसान, अशक्त समुदायको आर्थिक, सामाजिक, स्वास्थ्य, सरसफाइ लगायत सशक्तिकरण, कल्याणकारी कार्यको सम्बन्धी समूहबाट सञ्चालन हुने गरी पुँजी लगानी गर्ने जस्ता कार्यक्रममा सहयोग गरी समग्र आयआर्जन र विकास गर्न गैरसरकारी संस्थाहरू र क्लबहरूबाट विभिन्न कार्यक्रम सञ्चालन भई रहेका छन्।

५.४ आयोजना प्रभावित वडाहरूको सामान्य जनसांख्यिक विवरण

आयोजना गतिविधिका कारणले कीर्तिपुर नगरपालिकाको वडा नं. ६ र ललितपुर महानगरपालिका वडा नं. १८, ४, १३, १४ र ५ प्रभावित हुनेछन्। राष्ट्रिय जनसंख्या तथा घरघुर सर्वेक्षण (२०६८) अनुसार प्रभावित वडाहरूको कुल जनसंख्या ७३२९८ रहेको छ। जसमा पुरुषको संख्या ३६८०८ (५०.२२ %) र महिलाको संख्या ३६४९० (४९.७८%) रहेको छ। यही कुल घरघुरी संख्या १८,४०६ रहेको छ भने परिवारको औसत आकार ३.९७ रहेको छ। आयोजना प्रभावित वडाहरूको औसत लैङ्गिक अनुपात १०५.३ रहेको छ। आयोजना प्रभावित वडाको जनसांख्यिक विवरण तालिका नं. ५-१५ मा राखिएको छ।

तालिका नं. ५-१५: आयोजना प्रभावित वडाको जनसांख्यिक विवरण

नगरपालिका	वडा नं.	जनसंख्या			लैङ्गिक अनुपात	कुल घरघुरी संख्या	औषत परिवार संख्या
		कुल	पुरुष	महिला			
कीर्तिपुर	६	७२८२	४०४६	३२३६	१२५	२१६०	३.३७

नगरपालिका	वडा नं.	जनसंख्या			लैंगिक अनुपात	कुल घरधुरी संख्या	औषत परिवार संख्या
		कुल	पुरुष	महिला			
ललितपुर	१८	८१४६	४११२	४०३४	९८.१	२००७	४.०५
	४	१५३६७	७५८०	७७८७	१०२.७	३९१३	३.९२
	१३	१४८६७	७४००	७४६७	१००.९	३३७२	४.४०
	१४	२१२३२	१०५१८	१०७१४	१०१.९	५४३८	३.९०
	५	६४०४	३१५२	३२५२	१०३.२	१५१६	४.२२
कुल	६	७३२९८	३६८०८	३६४९०	१०५.३	१८४०६	३.९७
प्रतिशत		१०० %	५०.२२%	४९.७८%			

स्रोत: केन्द्रीय तथ्याङ्क विभाग, २०६८ र जनसांख्यिकी तथा घरधुरी सर्वेक्षण, २०११

आयोजना निर्माण क्षेत्रको प्रभावित वडाहरूमा नेवार, पहाडी ब्राह्मण, क्षेत्री, तामाङ, राई, मगर, र सन्यासी आदि जातजातीहरूको बाहुल्यता रहेको पाइन्छ। नेवारी, नेपाली, तामाङ, र राई आदि आयोजना प्रभावित क्षेत्रमा बोलिने मुख्य भाषाहरू हुन्। खानेपानीको मुख्य स्रोत पाइपको पानी र सावर्जनिक धारा रहेको छ। आयोजना क्षेत्रको मुख्य आम्दानीमा व्यापार, रोजगारी, मजदुरी, नोकरी तथा केहीले घरेलु उद्योग समेत संचालन गरी जीवन निर्वाह गरेका स्थलगत अवलोकन र छलफलमा उल्लेख गरेका थिए। विद्युत प्रसारण लाईन प्रभावित वडाहरूमा आधारभूत देखि क्याम्पस सम्म विद्यालय संचालन छ। महिलाहरूको शैक्षिक तथा जनचेतनाको अवस्था सन्तोसजनक रहेको छ। बस्तीहरूमा शौचालय निर्माण गरी दिसापिसाव गर्ने बानी रहेको पाइएको थियो।

५.४.१ आर्थिक जनसांख्यिकीय विवरण

५.४.१.१ काम गर्ने (सक्रिय) जनसंख्या

राष्ट्रिय जनसंख्या तथा घरधुरी सर्वेक्षण (२०६८) अनुसार आयोजना क्षेत्रमा आर्थिक रूपमा सक्रिय जनसंख्या (१५ वर्ष उमेर देखि ५९ वर्ष उमेर समुहका) को बाहुल्यता रहेको पाइन्छ।

५.४.१.२ आर्थिक अवस्था

प्रभावित क्षेत्रमा बसोबास गर्ने वडिजसो मानिसहरूको पेशा भनेको व्यवसाय रहेको छ। थोरै मानिसहरू मात्र कृषि पेशामा लागेको पाईएको छ। यस क्षेत्रका मानिसहरूको आयश्रोत भनेको व्यापार, नोकरी, तथा घरभाडा रहेको छ। आयोजना बजार क्षेत्रमा रहेकोले पनि यहाँका परिवारको मासिक खर्च अलि बढि नै रहेको पाइएको छ। त्यसैगरी काठमाडौँ देशको



राजधानी र ललितपुर एक धार्मिक महत्व बोकेको क्षेत्र भएकोले पनि पर्यटन व्यवसायका कारणले पनि यहाँको आर्थिक विकासमा सहयोग गरेको पाइन्छ ।

५.४.१.३ ऊर्जा

प्रभावित क्षेत्रका सम्पूर्ण भागमा राष्ट्रिय ग्रीड प्रणालीबाट विद्युतीकरण गरिएका छन्। यद्यपि, राष्ट्रिय जनसंख्या तथा घरघुरी सर्वेक्षण (२०६८) अनुसार प्रभावित क्षेत्रका कुल घरघुरी मध्ये करिब ९८.८३ प्रतिशत घरघुरीले मात्र प्रकाशको लागि विद्युत शक्तिको प्रयोग गरेको पाइन्छ। त्यसैगरी, अन्य प्रकाशका अन्य स्रोतहरूमा मट्टिले (०.५५ प्रतिशत), बायो ग्यास (०.४३ प्रतिशत), सोलार (०.०५५ प्रतिशत) र अन्य (०.१३ प्रतिशत) रहेका छन्। यस्तै, आयोजना क्षेत्रका ९०.७६ प्रतिशत ले खाना पकाउने इन्धनको रूपमा ग्यासको प्रयोग गर्दछन् भने करिब ०.१६ प्रतिशत परिवारले मात्र विद्युतको प्रयोग गर्दछन्। खाना पकाउने अन्य इन्धनको स्रोतको प्रयोग गर्ने परिवार संख्या दाउरा (५.८७ प्रतिशत), मट्टिले (२.४९ प्रतिशत), बायो ग्यास (०.०२८ प्रतिशत) र गुइठा (०.०६३ प्रतिशत) रहेका छन्।

५.५ प्रभाव क्षेत्रको चित्रण

यस आयोजनाको प्रारम्भिक वातावरणीय परीक्षणको लागि यसको प्रभाव क्षेत्र अन्तर्गत प्रसारण लाईन र आयोजनाको निर्माण र सञ्चालनको क्रममा प्रभावित हुन सक्ने क्षेत्र हो। यी क्षेत्र अन्तर्गत काठमाडौं जिल्ला अन्तर्गत कीर्तिपुर नगरपालिकाको एक र ललितपुर जिल्ला अन्तर्गत ललितपुर महानगरपालिकाको पाँच वटा वडाहरू पर्दछन्। प्रारम्भिक वातावरणीय परीक्षणमा मुख्यतः प्रभाव क्षेत्र अन्तर्गत निम्न क्षेत्रलाई परिभाषित गरिनेछ।

५.५.१ आयोजना प्रभावित वडाहरू

आयोजना गतिविधिका कारणले कीर्तिपुर नगरपालिकाको वडा नं. ६ र ललितपुर महानगरपालिका वडा नं. १८, १३, ५, १४ प्रभावित हुनेछन्। राष्ट्रिय जनसंख्या तथा घरघुरी सर्वेक्षण (२०६८) अनुसार प्रभावित वडाहरूको कुल जनसंख्या ७३२९८ रहेको छ। जसमा पुरुषको संख्या ३६८०८ (५०.२२ %) र महिलाको संख्या ३६४९० (४९.७८%) रहेको छ। यहाँ कुल घरघुरी संख्या १८,४०६ रहेको छ भने परिवारको औसत आकार ३.९७ रहेको छ। आयोजना प्रभावित वडाहरूको औसत लैंगिक अनुपात १०५.३ रहेको छ।

५.५.२ नजिकका बस्ति

प्रस्तावित आयोजनाको नजिकका बस्तीहरूमा कीर्तिपुर नगरपालिका अन्तर्गत जलविनायक, चोभार रहेका छन् भने ललितपुर महानगरपालिका अन्तर्गत सैबु, नख्खु, एक्नाताकुना, कुसुन्ती, महालक्ष्मीस्थान, पाटन रहेका छन्।

५.५.३ सडक, खानेपानी तथा ढलको अवस्था क्षेत्र

प्रस्तावित भूमिगत प्रसारण लाईनको शुरुआत विन्दु चोभार सबस्टेसन बाहिर दुई लेनको कालोपत्रे गरिएको सडक रहेको छ। सम्पूर्ण ठाउँमा सडकको राम्रो पहुँच रहेको छ। उक्त घरहरूमा सप्लाईको लागि खानेपानीको भूमिगत पाइप सडक किनारबाट बिछाइएको छ। त्यसैगरी, घरबाट निस्कने फोहोर निकासको लागि सडक किनारामा भूमिगत ढलको पाइप बिछाइएको छ। ढलको पाइपलाई बागमती खोलामा छाडिएको छ।

५.६ निर्माण/संचालन रणनीति

प्रस्तावित आयोजनाको प्रारम्भिक कार्यहरू ठेक्का सम्झौता गर्ने, विस्तृत डिजाईनको अध्ययन र ठेकेदार परिचालन गर्ने हुन्। विस्तृत डिजाईनको अध्ययन अन्तर्गत विस्तृत प्रसारण लाईन मार्गको सर्वेक्षण, स्थान निर्धारण, लङ्गिट्युडिनल प्रोफाइलको तयारी, भू-वैज्ञानिक र प्रयोगशाला परीक्षण, डिजाईन पर्छन्। आयोजना निर्माणको लागि गर्नुपर्ने मुख्य-मुख्य कार्यहरू देहाय बमोजिम हुनेछन्:

- यातायात
- भण्डारण गर्नु पर्ने सामान राख्ने ठाउँ
- शिविर क्षेत्र
- निर्माणको लागि आवश्यक उर्जा
- निर्माण सामग्री, जनशक्ति तथा लगानी
- जग्गाको आवश्यकता
- साइट क्लियरेन्स गर्ने
- भूमिगत मार्ग र जडान खाडल निर्माण
- सबस्टेशन अपग्रेड



६ प्रस्ताव कार्यान्वयन गर्दा वातावरणमा पर्ने खास प्रभाव र मुल्यांकन

६.१ भौतिक तथा रासायनिक वातावरण

यस अन्तर्गत प्रस्ताव कार्यान्वयन गर्दा प्रभावित क्षेत्रको वातावरणमा पर्ने प्रभावहरूको पहिचान, आंकलन तथा विश्लेषण गरिएको छ। यसरी प्रस्तुत गर्दा अनुकूल प्रभाव तथा प्रतिकूल प्रभावहरूलाई प्रभावको अवधि, प्रकार, परिमाण र सीमा किटान गरी वातावरणीय प्रभावको तह निर्धारण गरिएको छ। प्रभावहरूको स्तर अनुसार तय गरिएको अङ्कमान जोडी हरेक प्रभावको कुल अङ्कमान निकाली यसरी आएको कुल अङ्कमानको आधारमा प्रभावको उल्लेखनीयता मूल्यांकन गरिएको छ।

६.१.१ जमिनको प्रयोग

क.निर्माण चरण

आयोजनाको निर्माण चरणमा हुने भू-उपयोग परिवर्तन मूलतः जग्गा अधिग्रहण र जडान खाडलको निर्माणका कारणले हुनेछ। प्रसारण मार्ग भूमिगत हुने हुनाले यस आयोजनालाई भूमिगत मार्गको लागि स्थायी रूपमा जग्गा आवश्यक पर्ने छैन भने जडान खाडलको निर्माण गर्दा तार जडान र मर्मत गर्नको लागि आवश्यकता अनुसार दक्ष जनशक्तिको पहुँच पुग्ने गरि निर्माण गर्नु पर्ने हुनाले उक्त खाडललाई भने अस्थायी रूपमा जग्गा आवश्यक पर्दछ र ०.५००० हेक्टर भण्डारण/कामदार शिविरका लागि आवश्यक पर्नेछ तर आवश्यक जग्गा सबै सार्वजनिक र ने.वि.प्रा जग्गा हुनेछन्। प्रभावलाई उच्च परिमाण, स्थलगत र दीर्घकालीन अवधिको रूपमा वर्गीकृत गर्न सकिन्छ।

ख.संचालन चरण

भूमिगत मार्गमा प्रसारण तार विछ्याई माथिबाट पुन माटोले भरण गरि यथास्थितिमा ल्याइने हुँदा भूमि प्रयोगमा परिवर्तनको प्रभाव हुने देखिँदैन। विद्युत मार्गको क्षेत्रमाथि लगभग सम्पूर्ण भू-भाग सडक क्षेत्र पर्दछ भने जडान खाडललाई ढलान र मेटालिक मेन होल कभरले माथिबाट ढाकिने छ। त्यसकारण भूमिगत मार्गको सम्पूर्ण क्षेत्रमा सडक यातायात लाई कुनै पनि किसिमको प्रतिबन्ध हुनेछैन। प्रभाव उच्च परिमाणमा, सीमा स्थलगत र दीर्घकालीन अवधिको रूपमा वर्गीकृत गर्न सकिन्छ।

६.१.२ भूगोल/दृश्य सम्बन्धी प्रभाव

क.निर्माण चरण

भूमिगत विद्युत प्रसारण लाईन निर्माणको क्रममा भूमिगत मार्गको लागि जग्गा अधिग्रहण गर्नु पर्ने छैन तर भूमिगत मार्गको जडान खाडलको आकार ठुलो हुने र भूमिगत मार्ग निर्माण गर्दा सतह भत्काउनुपर्ने हुनाले उक्त खाडल र मार्गको निर्माणमा केहि समय लाग्ने हुन्छ यसले

दृश्यावलोकनमा परिवर्तन ल्याउन सक्छ। टोपोग्राफिक परिवर्तनहरूमा दृश्यावलोकनको प्रभावलाई परिमाणमा निम्न, सीमामा स्थलगत, अवधिमा अल्पकालीन मान्न सकिन्छ।

ख. संचालन चरण

जडान खाडलको सतहको दृश्यहरूमा असर बाहेक संचालन चरणमा भूगोलमा कुनै प्रभावको अपेक्षा गरिएको छैन। प्रभावलाई निम्न परिमाणको, स्थलगत र दीर्घकालिन अवधिको मान्न सकिन्छ।

६.१.३ वायु गुणस्तर तथा ध्वनिको स्तर

क. निर्माण चरण

निर्माण कार्यहरूमा भूमिगत मार्ग मेशिन द्वारा निर्माण गर्ने, जडान खाडलको लागि जग खन्ने, कंक्रीटिंग गर्ने र तार बिछ्याउने साथसाथै माटोलाई ब्याक फिल गरि भूभागलाई पुरानै अवस्थामा फर्काउने कामहरू समावेश हुन्छन्। यी गतिविधिले वरपरको क्षेत्रमा धूलो उत्पन्न गर्दछ। यी गतिविधि बाहेक, सडकहरूमा निर्माण सामग्री बोक्ने सवारी साधनको आवागमनले धुवाँ र धूलो उत्सर्जन गर्नेछ र वायुको गुणस्तरमा अस्थायी असर पार्नेछ। निर्माण कार्यहरू सानो क्षेत्रसम्म पर्नेछ तर वातावरणीय वायुको गुणस्तरमा पर्ने असर उच्च, स्थलगत र अल्पकालिन अवधिको हुनेछ।

ध्वनि र कम्पन निर्माणको क्रममा स्वतः सिर्जित हुन्छ। यद्यपि भूमिगत विद्युत प्रसारण लाईन आयोजनाको लागि कटिंग मेशिनको प्रयोग गरिन्छ। त्यसकारण निर्माण चरणमा ध्वनि स्तरमा प्रभाव बढी हुने देखिन्छ। विद्युत प्रसारण लाईन नजिकैको बस्तीहरूमा गाडीको आवागमन र निर्माण कार्यका कारण आवाज बढि निस्कनेछ। ध्वनि प्रदूषण निर्माण स्थलमा अस्थायी हुनेछ, तर प्रभाव परिमाणमा उच्च, स्थलगत र अल्पकालिन अवधिको लागि हुनेछ।

६.१.४ पानीको गुणस्तर

क. निर्माण चरण

आयोजनाको निर्माण चरणमा नजिकको खोला नालाहरूको पानी प्रयोगमा आउने छैन। आयोजना नजिकै खोला बागमती नदी, नख्खु खोला र खोल्सीहरू रहेका छन्। निर्माणको क्रममा जतिपनि फोहोरहरू निस्कन्छ, बग्दै उक्त खोला खोल्सीमा पुग्ने हुनाले पानी प्रदूषित हुने सम्भावना हुन्छ। ठोस फोहोरहरू जस्तै सिमेन्टको झोला, फलामको टुक्रा र अन्य बाँकी निर्माण सामग्री र अस्थायी श्रम शिविरबाट उत्पन्न हुने फोहोरहरू जथाभावी फाल्दा पानीको गुणस्तरमा प्रतिकूल असर पर्न सक्छ। क्रसिंग हुने स्थानमा ओभरहेड केवल ब्रिजिड गरिनेछ तर भूमिगत मार्ग र जडान खाडलको उत्खननका कारण उत्पन्न भएको फोहोर जमिन र पानीको गुणस्तरका लागि पनि हानिकारक छ। पानी आपूर्ति प्रणाली र ढल निकासमा प्रभाव



पूर्ण सक्छ। यस प्रभावको परिमाणमा मध्यम, सीमा क्षेत्रिय तथा अवधि अल्पकालिन हुने अनुमान गरिएको छ।

ख. संचालन चरण

मर्मत सम्भार गर्दा आयल र लुब्रिकेन्ट्सको प्रयोग गर्नु पर्ने हुन्छ। उक्त तरल पदार्थको प्रयोग गर्दा जमिनमा प्लास्टिक (barrier) बिछ्याएर माटोको संसर्गमा आउन नदिई डिस्पोज गरिनेछ। जसले गर्दा पानी र माटोको गुणस्तरमा असर पर्ने छैन। संचालनको चरणमा आयोजनाले खासै प्रभाव पार्ने देखिंदैन।

६.१.५ फोहोर उत्पादन

क. निर्माण चरण

ठोस फोहोरहरू जस्तै सिमेन्ट शोला, फलामको बार र अन्य बाँकी निर्माण सामग्री, भान्साका फोहोरहरू जथाभावी फाल्दा तथा अस्थायी श्रम शिविरबाट उत्पन्न भएका फोहोरले वातावरणमा प्रतिकूल असर पार्न सक्छ। भूमिगत मार्ग र जडान खाडल निर्माण गर्दा उत्खनन गरि ब्याकफिल पछि बाँकी भएको माटोले पानीको गुणस्तरमा नकारात्मक असर गर्दछ। भूमिगत मार्गको सबै माटोलाई त्यहि स्थानमा कम्प्रेस (compression) गरि पुनर्भरण गरिन्छ। त्यसैले यी ठाउँमा माटो डिस्पोजल साइटहरूको आवश्यकता पर्नेछैन भने जडान खाडल निर्माण गर्दा निस्केको माटोलाई भने चोभार सबस्टेशन (ने.वि.प्रा.) मा लगेर डिस्पोज गरिनेछ। फास्ट ट्र्याक आयोजनाले आवश्यक परेमा उक्त माटो ब्याकफिल प्रयोजनको लागि प्रयोग गर्न सक्नेछ। यस प्रभावलाई परिमाणमा मध्यम मानिन्छ, स्थलगत तथा अल्पकालिन अवधिको मानिन्छ।

ख. संचालन चरण

संचालन चरणमा फोहोरको उत्पादनसँग सम्बन्धीत खासै प्रभाव देखिंदैन।

६.१.६ पूर्वाधारको क्रसिड तथा अन्य संरचना

क. निर्माण चरण

प्रस्तावित भूमिगत प्रसारण लाईनले सडक, विभिन्न भोल्टेजको विद्युतीय वितरण लाईनहरू, टेलिफोनका भूमिगत तारहरू र उक्त क्षेत्रको ढल व्यवस्थापनको लागि निर्माण गरिएको ढल पाइपहरूलाई पार गर्दछ। ढल पाइपको स्थान परिवर्तन गर्न सकिंदैन। यसको आफ्नै डिजाइन ग्रेडीयन्ट हुने हुनाले त्यस्तो ठाउँबाट भूमिगत मार्ग पार गर्न असहज हुनेछ। धेरै ठाउँमा सडक मार्गको मुनिबाटै भूमिगत मार्ग जाने हुनाले निर्माणको क्रममा सम्बन्धित सडक संचालन नगरी डाईभर्जन गरिनेछ। प्रभावको परिमाण मध्यम, स्थलगत र अल्पकालिन हुनेछ।

ख. संचालन चरण



प्रस्तावित भूमिगत प्रसारण लाईनले सडक, खोला, विद्युत वितरण लाईन र अन्य संरचनाहरू पार गर्दछ। प्रस्तावित भूमिगत प्रसारण मार्ग जमिन मुनिबाट नै हुने हुनाले संचार युटिलिटीहरू र वितरण लाईनहरूलाई पार गर्दा सञ्चार प्रणालीको संचालन तथा टेलिभिजन र लाईनको नजिकको AM (Amplitude Modulated) रेडियो रिसेप्सन संचालनमा बाधा पर्ने देखिन्छ तर यस भूमिगत मार्ग संचालन भैसकेपछि अन्य भूमिगत संरचनाको निर्माण गर्दा बाधा पर्ने देखिन्छ। प्रभाव मध्यम परिमाण, स्थलगत र दीर्घकालिन अवधिमा सिमित हुनेछ।

६.१.७ तार चुड्ने, फुट्ने र विद्युत चुहावट

क. निर्माण चरण

निर्माण चरणमा यसको कुनै प्रभाव खासै देखिँदैन।

ख. संचालन चरण

भूकम्पीय कारण र अन्य कारणले जमिनमा हुने कम्पन, मथिबाट भूमिगत तारमा पर्न जाने भारको कारण, पानी तथा अन्य कारणले हुनसक्ने जोखिमलाई मध्यनजर गर्दै उक्त तारलाई पुरै बाहिरबाट इन्सुलेटिग गरिएको हुन्छ। त्यसैले तार चुड्ने, फुट्ने तथा तारबाट विद्युत चुहावट हुने सम्भावना न्यून हुन्छ। यसको प्रभाव न्यून परिमाण, स्थलगत र दीर्घकालिन हुनेछ।

६.१.८ निर्माण सामग्रीको भण्डारण

क. निर्माण चरण

निर्माण सामग्रीको भण्डारणले केहि भू-भाग ओगट्ने छ। यधपी निर्माण स्थलमा निर्माण सामग्री सडक छेउ मै राखिने हुँदा सडकको क्षेत्राधिकार अस्थाई रुपमा खुम्चिने छ। यो प्रभाव निम्न परिमाणको,स्थलगत र अल्पकालिन अवधिको हुनेछ।

ख. संचालन चरण

निर्माण सामग्रीको भण्डारणको संचालन चरणमा खासै प्रभाव देखिँदैन।

६.१.९ सडक यातायात

क. निर्माण चरण

प्रस्तावित भूमिगत प्रसारण लाईनको भूमिगत मार्ग निर्माण गर्दा त्यस सडक खण्डमा यातायात सेवामा अवरोध हुन सक्छ। सडकमानै खनिने ज्वाइन्टस पिट र ओपन ट्रेन्चले पैदल यात्रुहरूको आवागमनमा असहज बनाउनेछ। ठुला गाडीहरूलाई विशेषत सँबु देखि नखु क्षेत्रमा आलोपालो एक तर्फी गर्नु पर्ने हुन्छ। प्रभाव उच्च परिमाण, स्थलगत र अल्पकालिन अवधिको हुनेछ।

ख. संचालन चरण

प्रस्तावित भूमिगत प्रसारण लाईनले संचालन चरणमा कुनै किसिमको प्रभाव पर्नेछैन।



आयोजनाको भौतिक तथा रासायनिक वातावरण प्रभाव मूल्यांकन म्याट्रिक्स तालिका नं. ६-१ मा प्रस्तुत गरिएको छ।



तालिका नं. ६-१: भौतिक तथा रासायनिक वातावरण प्रभाव मूल्याङ्कन म्याट्रिक्स

क्र.सं.	मुद्दाहरू	प्रभाव	प्रभावहरूको पहिचान र मूल्याङ्कन				प्रभाव अङ्कको योग	प्रभावको उल्लेखनीयता
			प्र./ अ.प्र.	परिमाण	सीमा	अवधि		
निर्माण चरण								
१	आवश्यक जमिन र जमिनको प्रयोग	०.०५६५ हेक्टर जग्गा स्थायी रूपमा जडान खाडलको लागि आवश्यक र ०.१६०० हेक्टर भण्डारण/अस्थायी शिविरका लागि प्रयोग	प्र.	उ.	स्थल.	दीर्घ.	९०	धेरै उल्लेखनीय
२	भूगोल/दृश्य सम्बन्धी प्रभाव	भिजुअलाईजेसनमा परिवर्तन ल्याउन सक्ने	प्र./ अ.प्र.	नि.	स्थल.	अ.	३५	कम उल्लेखनीय
३	पानीको गुणस्तर	उत्खनन् गरेर पुन भरण पछि बाँकी रहेको माटो बगेर खोलामा मिसिन सक्ने, निर्माणको चरणमा उत्पन्न फोहोर तथा जडान खाडल उत्खनन् कार्यका फोहोरहरू पानीमा जान सक्ने	प्र./ अ.प्र.	म.	झे.	अ.	३५	कम उल्लेखनीय
४	फोहोर उत्पादन	ठोस फोहोरहरू जस्तै सिमेन्ट झोला, फलामको बार र अन्य बाँकी निर्माण सामग्री तथा भूमिगत मार्ग र जडान खाडलको उत्खनन् का कारण उत्पन्न भएका माटो (muck) जथाभावी फाल्दा वातावरणमा प्रतिकूल असर	प्र./ अ.प्र.	म.	स्थल.	अ.	३५	कम उल्लेखनीय
५	वायु गुणस्तर तथा	निर्माण कार्यहरूमा मार्ग खन्ने, खाली गर्ने,	प्र.	उ.	स्थल.	अ.	७५	उल्लेखनीय

क्र.सं.	मुद्दाहरु	प्रभाव	प्रभावहरुको पहिचान र मूल्यांकन				प्रभाव अङ्कको योग	प्रभावको उल्लेखनीयता
			प्र./ अ.प्र.	परिमाण	सीमा	अवधि		
	ध्वनिको स्तर	जडान खाडल खन्ने, कंक्रीटिग गर्ने तथा सवारीसाधनको आवगमनले धुलो तथा धुँवा उत्पन्न हुने • यजार क्षेत्रमा ध्वनिको स्तर अझ बढ्ने						
६	अन्य संरचना तथा पूर्वाधारको क्रसिड	सडक, ढलपाइप र विभिन्न सेवा सुविधा वितरण लाईनहरु पार गर्दछ जुन निर्माण चरणमा अवरोध हुन सक्दछ।	प्र./ अ.प्र.	म.	स्थल.	अ.	३५	कम उल्लेखनीय
७	निर्माण सामग्रीको भण्डारण	निर्माण सामग्रीको भण्डारणले सडकको क्षेत्राधिकार अस्थायी रुपमा खुम्चिन्छ।	अ.प्र.	नि.	स्थल.	अ.	२५	कम उल्लेखनीय
८	सडक यातायात	प्रसारण लाईन निर्माण गर्दा मुख्य रुपमा सडक को मुनिबाट नै हुने हुँदा सम्बन्धित क्षेत्रको यातायात सेवामा अवरोध हुनेछ।	प्र./ अ.प्र.	उ.	स्थल.	अ.	७५	उल्लेखनीय
आयोजना संचालन चरण								
१	आवश्यक जमिन र जमिनको प्रयोग	भूमिगत विद्युत मार्गको क्षेत्रमाथिको भूमिमा कुनै पनि किसिमको यातायात संचालनमा प्रतिबन्धित हुने छैन	प्र.	उ.	स्थल.	दीर्घ	९०	धेरै उल्लेखनीय
२	अन्य संरचना तथा	अन्य भूमिगत संरचना निर्माण गर्न बाधा पुग्न	अ.प्र.	म.	स्थल.	दीर्घ	५०	उल्लेखनीय

क्र.सं.	मुद्दाहरु	प्रभाव	प्रभावहरुको पहिचान र मूल्यांकन				प्रभाव अङ्कको योग	प्रभावको उल्लेखनीयता
			प्र./ अ.प्र.	परिमाण	सीमा	अवधि		
३	पूर्वाधारको कसिड भूगोल/दृश्य सम्बन्धी प्रभाव	सकछ अडान खाडलको माथि स्ल्याबले ढाकिने हुँदा दृश्यमा केहि परिवर्तन देखिने हुन सकछ	अ.	नि.	स्थल.	दीर्घ	४०	कम उल्लेखनीय

नोट: प्र- प्रत्यक्ष अ.प्र.- अप्रत्यक्ष

परिमाण निम्न (low) (नि.) = १०

सीमा स्थलगत (Site specific) (स्थल.) = १०

अवधि अल्पकालिन (Short Term) (अ.) = ०५

माथि विङ्गको संख्याले राष्ट्रिय वातावरणीय प्रभाव मूल्यांकन निर्देशिका १९९३ अनुरूपको प्रभावको मान बुझाउँछ। प्रभावमानको योग उच्चतम १४० र न्यूनतम २५ को हुँदछ।

प्रभावको उल्लेखनीयता-प्रभाव मानको अनुसार

>७५: धेरै उल्लेखनीय ५०-७५: उल्लेखनीय <५०: कम उल्लेखनीय

मध्यम (Medium) (म.) २०

स्थानीय (Local) (स्था.) = २०

मध्यम (Medium Term) (म.) = १०

दीर्घकालीन (Long Term) (दीर्घ.) = २०

उच्च (High) (उ.) = ६०

क्षेत्रीय (Regional) (क्षे.) = ६०



६.२ जैविक वातावरण

आयोजनाको कार्यान्वयनबाट आयोजना क्षेत्रको विद्यमान भू-उपयोग र पारिस्थितिक प्रणालीमा (ecosystem) अनुकूल र प्रतिकूल दुवै किसिमका प्रभावहरू पार्न सक्छन्। यद्यपी यस आयोजना निर्माण तथा संचालन कार्य गर्दा वनजंगललाई प्रत्यक्ष रूपमा क्षति गर्दैन तर पाटन सबस्टेसन निर्माण गर्दा ने. वि. प्रा.को स्वामित्वमा रहेको जग्गा भित्रको कपुर, रुद्रराक्ष र किमुको जम्मा छ बटा रुख कटान गर्नु पर्ने देखिन्छ। साथै स्थलगत अध्ययन अनुसार काठ र दाउरामा आउने परिवर्तन पनि देखिदैन। त्यसैगरी वन्यजन्तु र चरालाई पनि प्रभाव पर्ने देखिदैन।

६.२.१ वन/वनस्पतिमा हुने क्षति

क.आयोजना निर्माण चरण

• वन क्षेत्रमा पर्ने प्रभाव

प्रस्तावित भूमिगत प्रसारण लाईन आयोजनाले केहि सामुदायिक वन क्षेत्रलाई छोएर जानेछ र चोभार सब-स्टेशन सामुदायिक वन क्षेत्रको नजिकै भएतापनि उक्त क्षेत्रमा आयोजना निर्माणको लागी रुखहरू कटान गर्नु पर्ने छैन यसर्थ त्यस क्षेत्रमा प्रत्यक्ष रूपमा केहि क्षति हुने देखिदैन।

• रुखको क्षति

भूमिगत प्रसारण मार्ग निर्माण गर्दा कुनै पनि किसिमको रुख कटान गर्नु पर्ने छैन तर विस्तृत स्थलगत अध्ययन अनुसार,पाटन सब-स्टेशन निर्माण गर्दा छ बटा रुख कटान गर्नु पर्ने हुन्छ।

ख.आयोजना संचालन चरण

यो आयोजना पूर्ण रूपमा भूमिगत हुनुका साथै यसको मार्गमा कुनैपनि रुख विरुवा पर्दैनन् त्यसकारण यस आयोजना संचालन चरणमा पनि कुनै किसिमको असर नपर्ने देखिन्छ।

६.२.२ वन्यजन्तुमा पर्ने प्रभाव

क.आयोजना निर्माण चरण

आयोजनाको मार्ग मुख्य गरेर वस्तिको नजिक, सहरी क्षेत्र तथा केहि क्षेत्र सामुदायिक वन हुँदै गएको भएपनि ठुला वन्यजन्तु आबगमन नरहेको पाइयो। तर केहि क्षेत्र सामुदायिक वन अन्तर्गत पर्ने भएकाले वन्यजन्तुको विरलै आवतजावत हुन सक्दछ यसर्थ निर्माण चरणमा खनिएको खाडलमा उक्त वन्यजन्तु पर्न सक्दछन।

ख.आयोजना संचालन चरण



आयोजना भूमिगत भएको हुनाले कुनै वन्यजन्तुको विरलै आवतजावतमा पनि प्रभाव पर्ने देखिन्छ।

६.२.३ संरक्षित जीवजन्तु र बोटबिरुवामा हुने प्रभाव

क.आयोजना निर्माण चरण

उक्त क्षेत्रमा संरक्षित जीवजन्तु तथा बोटबिरुवा नरहेको पाइयो यसर्थ आयोजना निर्माण चरणमा जीवजन्तु र बोटबिरुवामा कुनै किसिमको प्रभाव देखिने छैन। तर उक्त क्षेत्रम सामुदायिक वन पर्ने भएका कारण जीवजन्तुहरूको आवतजावत हुने सम्भावना देखिन्छ।

ख.आयोजना संचालन चरण

आयोजना संचालन चरणमा पनि आयोजनाको अधिकार क्षेत्रको लागी रुखबिरुवा कटानी गर्नुपर्दैन जसले गर्दा आयोजना क्षेत्रको संरक्षित तथा दुर्लभ वनस्पतिमा प्रतिकुल प्रभाव पर्ने हुन्छ।

६.२.४ आगलागी/डढेलोको संभावना

आयोजना प्रभाव क्षेत्रमा केहि वनक्षेत्र पर्ने भएतापनि आगलागी/ डढेलोबाट निर्माण तथा संचालन चरणमा जोखिमयुक्त हुने देखिदैन।

६.२.५ प्रवासी तथा बसाईसराई गर्ने चराहरूमा पर्ने प्रभाव

क. आयोजना निर्माण चरण

निर्माण चरणमा उत्खनन् गर्ने मेसिनको ध्वनि प्रदुषणको कारणले गर्दा स्थानीय चराहरू बसाईसराई गर्न सक्नेछन्।

ख.आयोजना संचालन चरण

आयोजनाको संचालन चरणमा, भूमिगत प्रसारण लाईन आसपासका स्तनधारी तथा चरालाई आगो, बिजुली झट्का वा बिजुलीको अन्य विद्युतीय खतराबाट प्रभावित हुने देखिदैन। १३२ के.भी. विद्युत प्रसारण लाईनको तार भूमिगत हुने हुँदा चराको आवतजावतमा केहि बाधा पुग्ने छैन।

आयोजनाको जैविक वातावरण प्रभाव मूल्यांकन म्याट्रिक्स तालिका नं. ६-२ मा प्रस्तुत गरिएको छ।



तालिका नं. ६-२: जैविक वातावरण प्रभाव मूल्यांकन म्याट्रिक्स

क्र.सं.	मुद्दाहरू	प्रभावहरू	प्रभावहरूको पहिचान र मुल्याङ्कन				प्रभाव अङ्कको योग	प्रभावको उल्लेखनीयता
			प्र./अ.प्र.	परिमाण	सीमा	अवधि		
क. आयोजना निर्माण चरण								
१	रुखविरुवाको क्षति	भूमिगत मार्गले रुख कटान गर्नु पर्ने हुँदा तर पाटन सब-स्टेशन निर्माणमा छ वटा रुख कटान गर्नु पर्ने हुन्छ	अ.प्र.	म.	स्थल.	दि	५०	उल्लेखनीय
२	वन क्षेत्रमा पर्ने प्रभाव	भूमिगत मार्गको अधिकार क्षेत्र नहुने र यस भूमिगत मार्गले रुखविरुवामा प्रत्यक्ष क्षति नगर्ने हुँदा यसको प्रभाव न्यून हुने देखिन्छ	अ.प्र.	नि.	स्थल.	अ	२५	कम उल्लेखनीय
३	वन्यजन्तुमा पर्ने प्रभाव	कामदारहरूबाट वन्यजन्तुको शिकारको सम्भावना	अ.प्र.	नि.	स्थल.	अ	२५	कम उल्लेखनीय
४	काठ र दाउराको मागमा आउने परिवर्तन	कामदारको संख्यामा बृद्धि हुँदा काठ र दाउराको माग बृद्धि हुन सक्ने	अ.प्र.	नि.	स्थल.	अ.	२५	कम उल्लेखनीय
५	आगलागी/डहिलोको सम्भावना	सम्भावना नरहेको	अ.प्र.	नि.	स्थल.	अ.	२५	कम उल्लेखनीय
६	प्रवासी तथा घुम्ने चराहरूमा पर्ने प्रभाव	निर्माण चरणमा ध्वनि प्रदूषणको कारणले चराचुरुङ्गी हरूले वासस्थानमा असहज महसुस गर्नेछन्	प्र.	म	स्थल	अ.	३५	कम उल्लेखनीय

क्र.सं.	मुद्दाहरू	प्रभावहरू	प्रभावहरूको पहिचान र मुल्याङ्कन				प्रभाव अङ्कको योग	प्रभावको उल्लेखनीयता
			प्र./अ.प्र.	परिमाण	सीमा	अवधि		
आयोजना संचालन चरण								
१	प्रवासी तथा घुमन्ते चराहरूमा पर्ने प्रभाव	असर नपर्ने	अ.प्र.	नि.	स्थल.	अ	२५	कम उल्लेखनीय
२	संरक्षित जीवजन्तु र बोटबिरुवामा हुने प्रभाव	असर नपर्ने	अ.प्र.	नि.	स्थल.	अ	२५	कम उल्लेखनीय
३	वन्यजन्तुमा पर्ने प्रभाव	प्रसारण लाईनको कारण चराचुरुङ्गीको आवत-जावतमा अवरोध नहुने	अ.प्र.	नि.	स्थल.	अ	२५	कम उल्लेखनीय
४	वन/वनस्पतिको क्षति	आयोजना भूमिगत भएको कारण संचालन चरणमा रुख विरूवा काटछाट गर्नु नपर्ने हुन्छ	अ.प्र.	नि.	स्थल.	अ	२५	कम उल्लेखनीय
५	आगलागि/डहलोको संभावना	सम्भावना नरहेको	अ.प्र.	नि.	स्थल.	अ.	२५	कम उल्लेखनीय

नोट: प्र-प्रत्यक्ष अ.प्र.-अप्रत्यक्ष

परिमाण निम्न (low) (नि.) = १०

सीमा स्थलगत (Site specific) (स्थल.) = १०

अवधि अल्पकालीन (Short Term) (अ.) = ०५

मध्यम (Medium) (म.) = २०

स्थानीय (Local) (स्था.) = २०

मध्यम (Medium Term) (म.) = १०

उच्च (High) (उ.) = ६०

क्षेत्रीय (Regional) (क्षे.) = ६०

दीर्घकालीन (Long Term) (दीर्घ.) = २०

सामाजिक सुरक्षण तथा वातावरण व्यवस्थापन विभाग

६-१२

सामाजिक सुरक्षण तथा वातावरण व्यवस्थापन विभाग

माथि विङएको संख्याले राष्ट्रिय ई.आइ.ए. निर्देशिका १९९३ अनुरूपको प्रभावको मान बुझाउँछ। प्रभावमानको योग उच्चतम १४० र न्यूनतम २५ को हुँदछ। प्रभावको उल्लेखनीयता-प्रभाव मानको अनुसार

>७५: धेरै उल्लेखनीय ५०-७५: उल्लेखनीय <५०: कम उल्लेखनीय



६.३ सामाजिक, आर्थिक तथा सांस्कृतिक

आयोजना कार्यान्वयनका कारण सामाजिक आर्थिक तथा सामाजिक क्षेत्रमा पर्ने खास प्रभावलाई जग्गा अधिग्रहण, विद्युत मार्गको अधिकार क्षेत्र प्रयोग, सामाजिक तथा सांस्कृतिक विवादहरू, स्वास्थ्य र सरसफाइसँग सम्बन्धीत छन्। यस भागमा सम्भावित प्रभावहरूको विस्तृत रूपमा व्याख्या गरिएको छ।

६.३.१ जग्गा तथा अन्य संरचना अधिग्रहण

क. निर्माण चरण

• निजी जग्गाको आवश्यकता

यस प्रस्तावित भूमिगत विद्युत प्रसारण लाईन आयोजना निर्माण हुँदा विद्युत मार्गको अधिकार क्षेत्र नहुने र भूमिगत मार्गले ओगट्ने क्षेत्र जमिन मुनि हुने हुनाले कुनै पनि जमिन अधिग्रहण गर्नु पर्ने देखिदैन। क्याम्प र स्टोरको लागि अस्थायी प्रयोजनको लागि आयोजनाको आफ्नै जग्गा प्रयोग हुनेछ।

ख. संचालन चरण

आयोजना संचालन चरणमा जग्गा अधिग्रहण गर्नु नपर्ने हुनाले यस चरणमा उल्लेखनीय प्रभाव नपर्ने देखिएको छ। विद्युत नियमावली, २०५० मा उल्लेख भए अनुसार सुरक्षाको लागि विद्युत मार्गको क्षेत्रमा घर वा अन्य संरचना र काठ जस्तो ठूला रुखहरू रोप्न पाइने छैन। यी कार्यहरूको लागि भने जग्गाको प्रयोगमा निषेध गरिनेछ। यद्यपि, सम्पूर्ण भूमिगत मार्ग सडक क्षेत्रमा पर्ने हुनाले सडक यातायात सँग सम्बन्धित कार्य गर्न प्रतिवन्ध लगाइने छैन।

६.३.२ अन्न बालीको नोक्सानी

क. निर्माण चरण

• स्थायी रूपमा हुने अन्न बालीको नोक्सानी

भूमिगत मार्ग व्यक्तिगत जग्गामा नपर्ने हुँदा प्रत्यक्ष आयोजना प्रभावित परिवार नरहेको कारण उनीहरूको मुख्य बालीहरूलाई पनि कुनै किसिमको नोक्सान हुने देखिदैन।

• अस्थायी रूपमा हुने अन्न बालीको नोक्सानी

आयोजना निर्माणको चरणमा भूमिगत विद्युत मार्गको अधिकार क्षेत्र नै नहुने हुँदा त्यस क्षेत्र र वरपर क्षेत्रमा बालि नोक्सान हुने देखिदैन त्यसकारण नोक्सानी हुने बालीको एक वर्ष सम्म उत्पादन हुने बालीचक्रको कृषि विज्ञको टोलीबाट हिसाव गरी सो बराबर रकम क्षतिपूर्तिको रूपमा उपलब्ध गराउन आवश्यक छैन।

ख. संचालन चरण

आयोजना संचालनको चरणमा पनि कुनै किसिमको कृषि भूमिको प्रयोग हुँदैन। संचालन चरणमा पनि अस्थायी जमिन आवश्यक नपर्ने हुँदा कृषि बाली उत्पादनमा असर पर्ने छैन।

६.३.३ निजी जग्गाको रुख विरुवामा हुने क्षति**क. निर्माण चरण**

आयोजना कार्यान्वयनको कारण भूमिगत विद्युत मार्गको क्षेत्र क्लियरेन्स गर्दा कुनै किसिमका रुख विरुवा हरू हटाउनु पर्दैन।

ख. संचालन चरण

आयोजना संचालन चरणको केही वर्षपछि पनि भूमिगत विद्युत मार्गको क्षेत्र भित्र कुनै प्रकारको हुर्कने विरुवा काटछाँट गर्नुपर्ने हुँदैन।

६.३.४ स्वास्थ्य सरसफाई**क. निर्माण चरण**

आयोजना निर्माण चरणमा निर्माण सामग्री ओसारपसारको लागि धेरै मात्रामा सवारी साधन परिचालनको कारण निस्कने ध्वनिले प्रभावित क्षेत्रका बासिन्दाको शारीरिक तथा मानसिक स्वास्थ्यमा असर पर्नेछ। निर्माणको क्रममा शिविर/निर्माण क्षेत्रबाट निस्कने विभिन्न धातु, बाक्ला किसिमका (सामान प्याकिङ हुने) कागज, भान्साजन्य फोहर आदिको कारण स्वास्थ्य र सरसफाइमा सम्भावित जोखिम रहने देखिन्छ, तर न्यून संख्यामा कामदारहरू एक समयमा एक स्थानमा कार्यरत हुने हुनाले यसको प्रभावको परिमाण "निम्न" सीमा "स्थलगत" र अवधि "अल्पकालीन" हुनेछ।

६.३.५ पिउने पानी**क. निर्माण चरण**

आयोजना निर्माणका गतिविधिसँगै बढ्ने कामदारको चापको कारण र सीमित रहेको खानेपानी माथि केहि दबाव पर्ने देखिन्छ। परिणाम स्वरूप: स्वच्छ पिउने पानीको अभाव, त्यहाँ रहेको पिउने पानीको वितरणमा दबाव, उचित सरसफाइको अभावका कारण पानी र फोहोरजन्य रोगहरू देखा पर्न सक्नेछन्। ढुंगेघाराको प्रयोग पिउने पानिको लागि नहुने प्रभावको परिमाण "निम्न" सीमा "स्थलगत" र अवधि "अल्पकालीन" हुनेछ।

ख. संचालन चरण

संचालन चरणमा यसमा कुनै प्रभावको पुर्वानुमान गरिएको छैन।



६.३.६ व्यवसायजन्य जोखिम र सुरक्षा

क. निर्माण चरण

चोभार सबस्टेशनबाट पाटन सबस्टेशनसम्म प्रस्तावित विद्युत प्रसारण लाईन आयोजनाको लम्बाइ ४.५ किलोमिटर हुनेछ। कुल ९ वटा ४*६*२ मि का जडान खाडलहरु बनेछन्। उक्त खाडल निर्माण र तार जडान कार्य गर्दा कामदारहरुले सुरक्षा पेटी, बुट, हेलमेट जस्ता सुरक्षाका साधनहरुको प्रयोग नगरेमा सम्भावित दुर्घटनाको जोखिम र मृत्यु सम्मको पनि खतरा हुन्छ। स्थानीय र पैदल यात्रीलाई जडान खाडल र केवल ट्रेन्चले गर्दा आवगमनमा असहाजता हुन्छ। आयोजनाले सुरक्षामा ध्यान दिएमा यसको प्रभाव "मध्यम" सीमा "स्थलगत" अवधि "अल्पकालीन" रहनेछ।

ख. संचालन चरण

विद्युतीय भूमिगत तारमा आगो लाग्ने सम्भावना करेन्ट लाग्ने सम्भावना एकदम न्युन हुन्छ। त्यसैगरी, उचित संचालन दक्षता र अटोमेटिक रेस्पन्स, उच्च मोनिटरिङ तथा अन्य सुविधायुक्त प्रणालीका कारण सुरक्षा जोखिम एकदमै न्यून हुन्छ।

६.३.७ घर, बस्तीहरु तथा सामाजिक पूर्वाधारमा पर्ने प्रभाव

क. निर्माण चरण

यस भूमिगत प्रसारणलाई निर्माणको लागि प्रस्ताव गरीएका ९ वटा जडान खाडल सडकको अधिकार क्षेत्र भित्र नै निर्माण हुनेछन्। तर यस प्रकारको भूमिगत मार्गले सडक, बस्ति तथा अन्य सामाजिक पूर्वाधारलाई असर पुर्याउने छैन। तर यो मार्गको निर्माण चरणमा यसको मार्गमा पर्ने भूमिगत पूर्वाधारहरु जस्तै ढल पाइप, खानेपानीका पाइपहरु र अन्य भूमिगत संरचना भेटिन सक्छन्। तसर्थ यसको प्रभावको परीमाण "मध्यम" सीमा "स्थानीय" र अवधि "दीर्घकालीन" रहनेछ।

ख. संचालन चरण

यस भूमिगत मार्गको आफ्नो क्षेत्राधिकार हुँदैन यो पूर्ण रुपमा जमिन मुनि हुँदै जाने हुन्छ तसर्थ यो संचालन भैसकेपछि सोहि स्थानमा अन्य कुनै सामाजिक भूमिगत पूर्वाधार निर्माण गर्न भने सकिदैन त्यसकारण प्रभावको परीमाण "उच्च" सीमा "स्थानीय" र अवधि "दीर्घकालीन" रहनेछ।

६.३.८ ऋसिङ्गको कारण हुने प्रभाव

क. निर्माण चरण

प्रस्तावित भूमिगत विद्युत प्रसारण लाईन आयोजना निर्माण हुँदा २ वटा नदी/खोलाहरु क्रस हुने स्थलगत अध्ययनमा देखिएको छ। भूमिगत मार्गले खोला क्रसिंग गर्दा छुट्टै संरचना बाट गर्नु पर्ने हुन्छ। त्यसकारण छुट्टै संरचना निर्माण गर्दा खोलाको अवस्थिति परिवर्तन हुन सक्छ तर यस किसिमको प्रभाव न्यून किसिमको हुनेछ। तसर्थ प्रभावको परिमाण "निम्न" सीमा "स्थानीय" र अवधि "दीर्घकालीन" रहनेछ।

ख. संचालन चरण

आयोजना संचालनका क्रममा पनि यिनै प्रभावहरु जारी रहनेछन्।

६.३.९ सार्वजनिक स्रोतमा पर्ने प्रभाव

क. निर्माण चरण

आयोजना निर्माण क्रममा बाहिरबाट काम गर्न आउने कामदारहरुले स्थानीय तहका सार्वजनिक स्रोत जस्तै: पानी, स्वास्थ्य संस्था आदिको प्रयोग गर्दा स्थानीय स्रोतमा दबाव पर्न जान्छ। तर त्यस क्षेत्र पूर्ण रूपमा सहरी क्षेत्र भएको कारण बाहिरी व्यक्तिको स्रोत प्रयोगका कारण स्थानीयसंग प्रतिस्पर्धाको अवस्था भने नआउन सक्छ। थोरै मात्र कामदारहरु सिमित समयको लागि एक ठाउँमा रहने हुँदा प्रभावको परिमाण "निम्न" सीमा "स्थानीय" र अवधि "अल्पकालीन" रहनेछ।

ख. संचालन चरण

आयोजनाको संचालनका क्रममा कुनै किसिमका प्रभावहरु रहनेछैनन्।

६.३.१० जग्गा खंडीकरणका कारण जग्गा र अन्य सम्पत्तीमा प्रभाव

क. निर्माण चरण

प्रस्तावित भूमिगत विद्युत प्रसारण लाईनको निर्माण गर्दा निजी रुखहरु, खेतीबारी र व्यक्तिगत जमिनमा कुनै पनि किसिमको असर पुर्याउने देखिदैन।

ख. संचालन चरण

आयोजना संचालनका क्रममा भने यस्ता किसिमका प्रभावहरु पर्ने छैनन्।

६.३.११ बस्ती नजिकका जग्गामा भविष्यमा हुने विकासमा प्रतिबन्ध

क. निर्माण चरण

यस आयोजनाको निर्माणको क्रममा कुनै किसिमका प्रभावहरु रहने छैनन्।

ख. संचालन चरण

प्रस्तावित भूमिगत विद्युत प्रसारण लाईनको सम्पूर्ण भाग भूमिगत नै रहने हुनाले आयोजनाको संचालनका क्रममा कुनै किसिमका प्रभावहरु रहने छैनन्।



६.३.११.१ रेडियो, टेलिभिजन र मोबाईलमा प्रभाव

क. निर्माण चरण

आयोजनाको निर्माणको क्रममा कुनै किसिमका प्रभावहरू रहने छैनन्।

ख. संचालन चरण

यस भूमिगत लाईनलाई पूर्ण रूपमा इनसुलेटिंग गरिएको हुन्छ। तसर्थ विद्युत मार्गको क्षेत्रमा र वरिपरीको क्षेत्रमा इलेक्ट्रो म्याग्नेटिक ईफेक्ट (Electromagnetic Field) पनि नहुने देखिन्छ।

६.३.१२ ईलेक्ट्रीक र म्याग्नेटिक प्रभाव

क. संचालन चरण

विद्युतीय प्रसारण लाईनले विद्युतीय तथा चुम्बकीय क्षेत्र उत्पन्न गर्छ, जसलाई समग्रमा ईलेक्ट्रो-म्याग्नेटिक फिल्ड (EMF) भनिन्छ। विद्युतीय क्षेत्र भोल्टेजको उपस्थितिबाट सिर्जना हुन्छ र यसलाई भोल्ट प्रति मिटर (V/m) मा व्यक्त गरीन्छ। चुम्बकीय क्षेत्र लाईनमा करेन्टको प्रवाहको कारणले उत्पन्न हुन्छ र एम्पीयर प्रति मिटर (A/m) मा व्यक्त गरीन्छ। विद्युतीय लाईनको EMF लाईनको मुनि उच्च हुन्छ र दुरीको साथ द्रुत गतिमा घट्दै जान्छ। प्रसारण लाईनसँग सम्बद्ध EMF को प्रभावको अध्ययन गर्न विदेशमा धेरै अनुसन्धानहरू गरिएको छ तर स्वास्थ्य जोखिमहरूको बारेमा स्वास्थ्यमा नकारात्मक असर प्रमाणित हुन सकेको छैन। EMF ले जनस्वास्थ्यमा पार्ने प्रभावहरू बारे वैज्ञानिक अध्ययनले कुनै महत्वपूर्ण जोखिमको स्पष्ट रूपमा छैन। Matraville- Maroubra 132kV Unerground Feeder को EMF सम्बन्धि अनुसन्धानको निष्कर्ष अनुसूची-७ मा समावेश गरिएको छ। जस अनुसार अत्यन्त न्युन मात्रामा रेडिएशन प्रवाह हुन्छ र जनस्वास्थ्यमा असर पर्दैन।

६.३.१३ लैङ्गिक तथा जोखिमयुक्त समूह

क. निर्माण चरण

आयोजना निर्माणको चरणमा मानिसहरूले खन्ने, निर्माणका सामान ओसारपसार र अन्य निर्माण कार्य सम्बन्धी कार्यको लागि दैनिक ज्यालादारीमा रोजगारी पाउनेछन्। ठेकेदार वा सहायक-ठेकेदारले कार्य गर्ने सिलसिलामा, महिला र जोखिमयुक्त समूहलाई असमान व्यवहार गर्ने, समान कामको लागि पारिश्रमिकमा विभेद गर्ने जस्ता कामहरू गर्न सक्छन्। बाल श्रम सरकारी कानूनहरूमा अबैध भएतापनि, गैर कानूनी रूपमा बालबालिकाई काममा लगाई उनीहरू माथि शारीरिक र मानसिक रूपमा शोषण पनि हुन सक्छ। आयोजना निर्माणको क्रममा काम गर्ने धेरै जसो कामदारहरू त्यस क्षेत्रका र वरीपरीका कम आय भएका व्यक्तिहरू हुने भनि अनुमान गरिएको छ। यसको प्रभाव "निम्न" सीमा "स्थानीय" र अवधि "अल्पकालीन" रहनेछ।



ख. संचालन चरण

आयोजनाको निर्माण कार्य सम्पन्न भएपश्चात यसमा प्रत्यक्ष वा परोक्ष रूपमा संलग्न पुरुषहरू बेरोजगार हुनेछन् जसको कारण वैकल्पिक आयस्रोत तर्फ उन्मुख हुनुपर्नेछ। यसको प्रभाव "निम्न" सीमा "स्थलगत" र अवधि "दीर्घकालीन" रहनेछ।

६.३.१४ आर्थिक गतिविधि**क. निर्माण चरण**

प्रस्तावित विद्युत प्रसारण लाईन निर्माण हुँदा तुलनात्मक रूपमा अन्यत्रको भन्दा यि ठाउँमा आर्थिक गतिविधि धेरै हुनेछ। विभिन्न जातजाति, समुदाय, संस्कृति भएका विभिन्न ठाउँका कामदारहरू आयोजना निर्माण चरणमा स्थानीय क्षेत्रमा बस्ने हुँदा त्यहाँका स्थानीयहरू परिष्कृत समाज तर्फ आकर्षित हुन सक्छन्। अन्तर क्रियाकलाप गर्ने हुँदा जनचेतना ज्ञान सीप समेत आदानप्रदान हुने मौका मिल्नेछ। आयोजनाले स्थानीयलाई रोजगारीमा प्राथमिकता दिनेछ।

ख. संचालन चरण

सञ्चालनको चरणमा यस्तो किसिमको प्रभाव पर्दैन। आयोजनाको सामाजिक, आर्थिक तथा साँस्कृतिक वातावरणको प्रभाव मूल्यांकन म्याट्रिक्स तालिका नं.६-३ मा प्रस्तुत गरिएको छ।



तालिका नं. ६-३: सामाजिक, आर्थिक तथा सांस्कृतिक वातावरणको प्रभाव मूल्याङ्कन म्याट्रिक्स

क्र.सं.	सवालहरू	प्रभावहरू	प्रभावहरूको पहिचाव र मुल्याङ्कन				प्रभावको योग	प्रभावको उल्लेखनियता
			प्र./अ.प्र.	परिमाण	सीमा	अवधि		
क. आयोजना निर्माण चरण								
१	जग्गा र संरचनाको अधिग्रहण	यस आयोजनाले कुनै पनि जग्गा अधिग्रहण गर्नेछैन तर क्याम्पको लागि आवश्यक जग्गा प्रयोग गर्नेछ।	प्र.	म.	स्थल.	अ.	३५	कम उल्लेखनिय
२	बालीमा अती	कुनै पनि खेतीयोग्य जमिन नपर्ने हुनाले बालीमा असर पर्दैन।	अ.प्र.	-	-	-	-	कम उल्लेखनिय
३	व्यवसायजन्य जोखिम र सुरक्षा	यद्यपि निर्माण कार्य गर्दा कामदारहरूलाई सामान्य चोटपटक लाग्न सक्ने जस्ता व्यवसायजन्य जोखिम रहन्छ।	प्र.	म.	स्थल.	अ.	५०	उल्लेखनिय
४	स्वास्थ्य सरसफाई तथा पिउने पानी	करिव १०० जना कामदारहरू एक समयमा एक स्थानमा कार्यरत हुने हुनाले केही दबाव पर्ने।	प्र.	नि.	स्थल.	अ.	२५	कम उल्लेखनिय
५	सार्वजनिक पूर्वाधारमा पर्ने प्रभाव	स्थानीय पूर्वाधारमा दबाव पर्न जान्छ।	प्र.	म.	स्था.	अ.	४५	कम उल्लेखनिय
६	लैङ्गिक तथा जोखिमयुक्त समूह	ठेकेदार वा सहायक-ठेकेदारले कार्य गर्ने सिलसिलामा समान कामको लागि पारिश्रमिकमा विभेद गर्ने, महिला हिंसा, बाल श्रम प्रयोग गर्ने जस्ता कामहरू गर्न	प्र.	नि.	स्थल.	अ.	२५	कम उल्लेखनिय

क्र.सं.	सबालहर	प्रभावहर	प्रभावहरको पहिचाव र मुल्याङ्कन				प्रभावको योग	प्रभावको उल्लेखनियता
			प्र./अ.प्र.	परिमाण	सीमा	अवधि		
		सकृदन्।						
आयोजना संचालन चरण								
१	जग्गा र संरचनाको अधिग्रहण	यस घरणमा पनि जग्गा अधिग्रहण गर्नु नपर्ने हुँदा कुनै खास प्रभाव पर्दैन। विद्युत मार्गको क्षेत्रमा कुनै पनि संरचना निर्माणमा प्रतिबन्ध हुनेछ।	प्र.	म.	स्थल.	दीर्घ	५०	उल्लेखनिय
२	आर्थिक गतिविधी	संचालनको चरणमा आर्थिक क्रियाकलाप घट्ने हुन सक्छ।	अ.प्र.	म.	स्थल.	दीर्घ	५०	उल्लेखनिय
३	लैङ्गिक तथा जोखिमयुक्त समूह	आयोजनाको निर्माण कार्य सम्पन्न भएपछि यसमा प्रत्यक्ष वा परोक्ष रूपमा संलग्न पुरुषहरु बेरोजगार हुनेछन् जसका कारण वैकल्पिक आयस्रोत तर्फ उन्मुख हुनुपर्नेछ।	प्र.	नि.	स्थल.	दीर्घ	४०	कम उल्लेखनिय
४	बालीमा क्षती	भूमिगत मार्गको संपूर्ण भाग सडक क्षेत्रमा पर्ने हुँदा कुनै पनि किसिमको कृषि जमिनमा असर पर्दैन त्यसकारण बालीमा प्रभाव पर्ने देखिदैन।	-	-	-	-	-	कम उल्लेखनिय
५	व्यवसायजन्य जोखिम र सुरक्षा	व्यवसायिक जोखिमहरुको नगन्य सम्भावना रहन्छ।	प्र.	नि.	स्थल.	दीर्घ	४०	कम उल्लेखनिय

क.सं.	सवालहरू	प्रभावहरू	प्रभावहरूको पहिचाव र मुल्यांकन				प्रभावको योग	प्रभावको उल्लेखनियता
			प्र./ अ.प्र.	परिमाण	सीमा	अवधि		
६	घर, अस्तीहरू तथा सामाजिक पूर्वाधारमा पर्ने प्रभाव	सोहि मार्गको स्थानमा अन्य कुनै सामाजिक भूमिगत पूर्वाधार निर्माण गर्न भने सकिदैन	प्र	उ.	स्थल	दिर्घ	१०	धेरै उल्लेखनीय

नोट: प्र- प्रत्यक्ष अ.प्र.- अप्रत्यक्ष

परिमाण निम्न (low) (मि.) = १०

सीमा स्थलगत (Site specific) (स्थल.) = १०

अवधि अल्पकालिन (Short Term) (अ.) = ०५

माथि दिइएको संख्याले राष्ट्रिय ई.आइ.ए. निर्देशिका १९९३ अनुसार

उल्लेखनीयता-प्रभाव मानको अनुसार

>७५: धेरै उल्लेखनीय ५०-७५: उल्लेखनीय <५०: कम उल्लेखनीय

मध्यम (Medium) (म.) = २०

स्थानीय (Local) (स्था.) = २०

मध्यम (Medium Term) (म.) = १०

दीर्घकालीन (Long Term) (दीर्घ.) = २०

उच्च (High) (उ.) = ६०

क्षेत्रीय (Regional) (क्षे.) = ६०

दीर्घकालीन (Long Term) (दीर्घ.) = २०

प्रभावमानको योग उच्चतम १४० र न्यूनतम २५ को हुन्छ। प्रभावको

७ प्रस्ताव कार्यान्वयनका विकल्प

प्रस्तावित आयोजना निर्माणको सम्पूर्ण विकल्पहरू यस प्रतिवेदनमा उल्लेख गरिएको छ। आयोजनाका उद्देश्य प्राप्त गर्नका लागि अरु विकल्पहरू पनि पहिचान गरियो। विकल्पहरूलाई प्रतिकूल प्रभाव कम गर्न, लागत प्रभावकारी र वातावरणीय जोखिम कम गर्न परीक्षण गरियो। प्रा.वा.प.ले सम्भावित वातावरणीय प्रभाव, स्थान, डिजाइन र प्रविधिको आधारमा विकल्पहरू तुलना गरेको छ। विकल्पको अध्ययन आयोजना संचालन प्रकृया र निर्माणमा प्रयोग हुने सामग्रीको आधारमा पनि गरिएको छ। प्रा.वा.प. प्रतिवेदनमा समेटिने प्रस्तावित विकल्पहरू तल छलफल गरिएका छन्:

७.१ विकल्पहरू

- मार्ग विकल्प
- डिजाइन विकल्प
- कच्चा पदार्थ, प्रविधि, प्रक्रियाको लागि निर्माण विकल्प
- आयोजना नहुँदाको विकल्प
- कम वन/जङ्गलको विकल्प

७.१.१ प्रसारण लाईन मार्गको विकल्प

यस प्रारम्भिक वातावरणीय परीक्षण अध्ययनको लागि तीन वैकल्पिक मार्गहरूको अध्ययन गरिएको छ। यी मार्गहरू चयन गर्दा निम्न उल्लेखित बुँदाहरूको आधारमा गरिएको छ:

- सडकको किनारा
- प्रसारण लाईन आयोजनाको कम लम्बाईको मार्ग विकल्प
- भौतिक संरचना, बजार क्षेत्र तथा जनघनत्व कम भएको क्षेत्र
- सडक, खानेपानी, ढल र अन्य भूमिगत संरचना क्रसिङ्ग संख्या कम पर्ने क्षेत्र
- वातावरणीय तथा आर्थिक सामाजिक प्रतिकूल प्रभाव कम हुने

आयोजनाको वैकल्पिक विश्लेषण तालिका नं. ७-१ मा प्रस्तुत गरिएको छ।

तालिका नं. ७-१: आयोजनाको वैकल्पिक विश्लेषण

क्र. स.	विषय वस्तु	चोभार-पाटन १३२ के.भी. भूमिगत प्रसारण लाईन आयोजना		
		मार्ग-१	मार्ग-२	मार्ग-३
१	प्रकार	Under ground	Under ground	Under ground
१	जम्मा	४.५ किलो मिटर	४.३२ किलो मिटर	४.४६ किलो मिटर



क्र. स.	विषय वस्तु	चोभार-पाटन १३२ के.भी. भूमिगत प्रसारण लाईन आयोजना		
		मार्ग-१	मार्ग-२	मार्ग-३
	लम्बाई			
२	केवल ज्वाइन्टस /पिटको संख्या /एङ्गलटावर	९		
३	सडक क्रसिङको संख्या	३	४	३
४	मुख्य नदी क्रसिङ	२	२	२
५	अन्य क्रसिङ	नपर्ने	पर्ने	पर्ने
६	अस्थिर क्षेत्र र नदी कटान	छैन	छ	छ
७	स्थायी संरचना पार गर्ने संख्या	पार गर्दैन	व्यक्तिगत जग्गा पर्ने	व्यक्तिगत जग्गा पर्ने
९	वन क्षेत्र (कि.मि.)	नपर्ने	पर्ने	पर्ने
१०	अस्थिर भू- अवस्था	छैन	छ	छ
११	प्रतिकूल	खर्चिलो	खर्चिलो, व्यक्तिगत जग्गा पर्ने	खर्चिलो, व्यक्तिगत जग्गा पर्ने
१२	अनुकूल	व्यक्तिगत जग्गा नपर्ने	नभएको	नभएको
१३	प्राथमिकता	१	२	३

स्रोत: चोभार-पाटन १३२ के.भी.भूमिगत विद्युत प्रसारण लाईन आयोजना र सर्वे प्रतिवेदन



माथि उल्लेखित मार्ग-१ मुख्य सडकको किनार हुदै जान्छ भने मार्ग-२ र मार्ग-३ ले अत्यधिक स्थाइ संरचनाहरू (ठूला भवनहरू) पार गर्नेछन्। यसरी मार्ग-२ र मार्ग-३ ले अत्यधिक स्थायी संरचना पार गर्ने हुँदा सामाजिक प्रभाव अत्यधिक हुनेछ र आयोजना कार्यान्वयनमा कठिनाई हुनेछ। त्यसैले आयोजनाको लागत धेरै भएतापनि सामाजिक प्रभाव कम हुने हुँदा भूमिगत मार्ग-१ लाई छनोट गरिएको छ।

७.१.२ डिजाइन विकल्प

विद्युत प्रसारण लाईन निर्माणको मुख्य दुई वटा प्राविधिक विकल्प रहेको छ। खुलास्थान माथिबाट (ओभरहेड) र भूमिगत। सामान्यतया विद्युत प्रसारण लाईन ओभरहेड निर्माण गरिन्छ। जुन सरल र सस्तो विकल्प हो। तर शहरी क्षेत्र भित्र खुला स्थानको अभावमा दोश्रो विकल्प अर्थात भूमिगत मार्ग छनोट गर्नुपर्ने बाध्यतात्मक अवस्था रहेको छ। भूमिगत विद्युत प्रसारण लाईन प्राविधिक हिसाबले जटिल र निकै महँगो (१४ गुणा सम्म) हुन्छ। भूमिगत विद्युत प्रसारण लाईनमा तारलाई बलियोसँग इन्सुलेटेड गर्नु पर्ने र संचालनको दौरान ताब्रे समस्याबाट जोगाउनु पर्ने प्राविधिक चुनौती हुन्छ। ओभरहेड विद्युत प्रसारण लाईनमा तारहरू बीच दुरी हुने र ताप हावामा हराएर जाने भएकोले यो समस्या हुदैन। प्रसारण लाईन संचालनको दौरान तार ताब्रे समस्या समाधान गर्न तार वरिपरि विशेष तरल पदार्थ वा ग्याँस राखिन्छ। हाल विकसित नयाँ प्रविधि तार वरिपरि तरल पदार्थ वा ग्याँस नराखी दोहोरो पत्रले ढाकिएको हुन्छ। यस प्रकार भूमिगत केबल निम्न चार प्रकार हुन्छ:

High-pressure, fluid-filled pipe (HPFF), High-pressure, gas-filled pipe (HPGF), Self-contained fluid-filled (SCFF) Solid cable र cross-linked polyethylene (XLPE)

उपत्यकाको घना बस्तीमा निर्माणाधिन भक्तपुर-चापागाउँ-थानकोट १३२ के.भी. विद्युत प्रसारण लाईनको निर्माण कार्यमा देखिएको सामाजिक समस्याले शहरी क्षेत्रभित्र उच्च भोल्टेज विद्युत प्रसारण लाईन निर्माण खर्चिलो भएपनि भूमिगत मार्ग आवश्यक देखिएको छ। यस प्रतिवेदनमा ओभरहेड प्रसारण लाईनको विकल्पको बारेमा थप विवरण समावेश गरी तुलनात्मक अध्ययन गरिएको छ। चोभार-पाटनमा ओभरहेड विद्युत प्रसारण लाईन मार्ग बनाउन निकै कठिन छ। तसर्थ, भूमिगत मार्ग को उत्तम विकल्प यस क्षेत्र मा ओभरहेड हुन नसक्ने देखिएको छ।

साथै, यदि खोला बेड लेभल तलबाट क्रसिंग गर्दा निर्माण चरणमा खोला पथान्तरण गर्न असहज हुने देखिएकोले cable bridging माथिबाट लान नै गर्न उपयुक्त हुने देखिएको छ। खोला क्रसिंग ओभर हेड नै गर्न उपयुक्त देखिँदा खोला तलबाट लाने विकल्प समावेश गरिएको छैन।

७.१.३ निर्माण विकल्प

जमिन खननको लागि मेसिन वा श्रमिक प्रयोग गरिनेछ। श्रमिक प्रयोग गरे रोजगारीको अवसर श्रृजना हुनेछ। साथै वायु, ध्वनीमा कम प्रभाव पार्न सक्छ। स्थानीयलाई रोजगारीमा प्राथमिकता दिइनेछ। केबल ज्वाइन्टसको ढलान कार्यमा मिक्सर र भाइब्रेटर मेसिनहरू प्रयोग गरिनेछ। मेशिनको प्रयोगले गुणस्तर कायम गर्न मद्दत गर्छ। अन्तर्राष्ट्रियस्तरमा स्विकार्य मानक प्रविधि प्रयोग गरिनेछ। आयोजनाको केबल तार तथा अन्य चाहिने सामानको खरिद अन्तरराष्ट्रिय मापदण्ड अनुसार हुनेछ।

७.१.४ कम वन/जङ्गलको विकल्प

आयोजनाको जुनसुकै मार्ग चयन गर्दा वन क्षेत्रलाई असर नपर्ने देखिएको छ।

७.१.५ अन्य विकल्प

काठमाडौं उपत्यकाभित्र बढ्दो विद्युत शक्तिको मागलाई आपूर्ति गर्न चोभार, भक्तपुर, ठिमी, कोटेश्वर, जस्ता स्थानहरूमा नयाँ सबस्टेशन बनाउने तथा स्तरोन्नति गर्नुपर्ने, साथै त्यी सबस्टेशनहरूलाई आपसमा प्रसारण लाईनले जोड्नु पर्ने जरुरी भैसकेको छ। प्रस्तावित आयोजनाको निर्माणले प्रणालीको चुहावट कम गरी भरपर्दो ढंगले विद्युत प्रदान गर्नेछ। रोजगारीको अवसर र आर्थिक गतिविधिका कारणले स्थानीय अर्थतन्त्रमा सकारात्मक प्रभाव पर्छ। तसर्थ, प्रस्तावित आयोजनाको अन्य विकल्प छैन।



८ प्रस्ताव कार्यान्वयनबाट वातावरणमा पर्ने प्रभावको रोकथामका विषय

८.१ भौतिक तथा रासायनिक वातावरण

८.१.१ जलाधार र नालाहरुको अवस्था

क.निर्माण चरण

निर्माणको क्रममा उत्खनन् गरीने सामग्री माटो (Muck) लाई उचित तरिकाले व्यवस्थापन गरिनेछ। भुमि उत्खनन गर्दा निस्किएको माटोलाई पछि पुरिनेछ र जगमा माटोले पुरेर कमप्याकसन गरिनेछ भने जोइंट्स पिट (जडान खाडल) उत्खनन गर्दा निस्किएको माटोलाई ने.वि.प्रा. चोभारमा व्यवस्थापन गरिनेछ। इपिसी ठेक्का प्रक्रिया हुने हुनाले माटो व्यवस्थापन (Muck management) को आवश्यक खर्च ठेकेदारको लागतमा समावेश गरिनेछ।

यसका लागि निम्न न्यूनीकरण उपायहरु अपनाइनेछ।

- जडान खाडललाई आवश्यक पर्ने भूभाग मात्र खानिनेछ।
- प्रत्येक जडान खाडल क्षेत्रमा, जमिन र सतहमा नाली बनाई अधिक पानी जम्ने समस्या हटाइनेछ।
- खनेका खाल्टाहरुलाई तुरुन्तै पुर्ने गरी पर्याप्त श्रमिकहरुलाई खन्ने-पुर्ने काममा खटाइनेछ।
- भूमिगत मार्ग अन्तर्गतको ट्रेन्च यथास्थितीमा बनाइ माथिबाट पुनःभरण गरि यथास्थितिमा बनाइनेछ।

ख. संचालन चरण

अस्थिरताबाट भूमिगत मार्ग र जडान खाडललाई जोगाउन आधारभूत क्षेत्रहरुको उचित निरीक्षण तथा मर्मत गरिनेछ।

८.१.२ भूगोल र भू-उपयोग

क. निर्माण चरण

यसका लागि निम्न न्यूनीकरण उपायहरु अपनाइनेछ।

- दलदल र अस्थिर भूमिमा जडान खाडलको निर्माण कार्य गरीने छैन।
- अति प्रभावित क्षेत्रमा पानीको उचित ड्रेनेजको व्यवस्था गरिनेछ।
- जडान खाडल निर्माण गर्दा पानि नजम्ने स्थानमा निर्माण गरिनेछ।
- जडान खाडल खन्ने ठाउँको चयन गर्दा कडा माटो भएको स्थान चयन गरिएको छ।
- जडान खाडल अस्पतालको प्रवेश गेट अगाडी बनाईने छैन।
- उत्खनन् कार्य गर्दा उचित किसिमको ब्यरिगेड लगाई उत्खनन् क्षेत्र छुट्याईनेछ।



भूमिगत मार्ग निर्माणको कारण स्थायी रूपमा जमिन मुनिको भूमि प्रयोगमा आउने परिवर्तनहरू न्यून गर्न सकिंदैन। विद्युतमार्ग क्षेत्र (RoW)को ठिक माथि सतहको जग्गा हालको प्रयोगका लागि ठूला संरचनाको निर्माण बाहेक अरु कुनै कार्य प्रतिबन्धित हुने छैनन्। जडान खाडलको निर्माण गर्दा खाडललाई कंक्रीटिंग गरि माथिबाट स्ल्याबको ढकनले छोपिनेछ। साथै, जडान खाडलमा पहुँच मार्गको लागि पनि व्यवस्था गरिनेछ। निर्माण कार्य समाप्त भएपछि त्यस क्षेत्र पहिलाकै अवस्थामा पुनःस्थापना हुनेछ।

८.१.३ वायुको गुणस्तर

क. निर्माण चरण

निर्माण चरणमा भूमिगत मार्ग निर्माण गर्दा HDD मेशिन प्रयोग गरिनेछ। यसर्थ उत्खनन कार्य छिटो र छरितो हुने भएतापनि धुलो र धुवा बढी मात्रामा निस्कनेछ। त्यसकारण निर्माण चरणको अवधिमा प्रयोग गरीने सवारी साधनहरूले राष्ट्रिय उत्सर्जन मापदण्डको पालना गर्नेगरी नियमित चेकजाँच, उपकरणको मर्मत र धुलो उड्ने सुलुखा क्षेत्रामा पनि छर्कने कार्य नियमित रूपमा गरिनेछ। वायु प्रदूषणको चपेटामा पर्ने क्षेत्रमा कार्यरत श्रमशक्तिलाई हेलमेट र एयर मास्क प्रदान गरिनेछ।

ख. संचालन चरण

संचालनको चरणमा वायुको गुणस्तरमा कुनै प्रभाव पर्ने देखिदैन।

८.१.४ ध्वनि र कम्पन

क. निर्माण चरण

वस्तीमा कम प्रभाव पर्ने गरी रातिको समयमा पनि निर्माण कार्य गरिनेछ। जहाँ ध्वनि प्रदूषण अधिक हुन्छ, त्यस्तो ठाउँमा कामदारलाई कानमा लगाउने ear plug दिइनेछ।

ख. संचालनको चरण

विद्युत प्रसारण लाईनको संचालन चरणमा यसको प्रभाव हुने छैन। त्यसकारण न्यूनीकरणका उपायहरू आवश्यक छैन।

८.१.५ फोहोर व्यवस्थापन

क. निर्माण चरण

घरेलु फोहोर मुख्यतया कुहिने प्रकारका हुन्छन् र यसको उचित व्यवस्थापन गर्दा वातावरणमा धेरै असर पाउँदैन। यस्ता फोहरहरू खोलानालाबाट उचित दूरीमा खाडल खनेर गाडिनेछ र त्यसपछि माटोले पुरिनेछ। निर्माण कार्यबाट उत्पन्न फोहोरहरू सामान्यतया नकुहिने फोहोरहरू हुन्। सिमेन्टका झोला, कन्टेनर, फालिएको सामग्री, प्लास्टिक, काठका टुक्राहरूलाई भण्डारण गरिनेछ र महानगरपालिकाको फोहोर व्यवस्थापन गर्ने गाडीमा पठाईनेछ। पुनः प्रयोग वा रिसाइकल गर्नको लागि केही सामग्रीहरू (सिमेन्ट ब्याग, प्लास्टिक ड्रम आदि) बजारमा बेच्न



सकिनेछ अथवा अन्य प्रयोजनको लागि प्रयोग गर्न सकिनेछ। निर्माण र शिविर क्षेत्रमा फोहोर व्यवस्थापन प्रणाली स्थापना गर्ने मुख्य जिम्मेवारी ठेकेदारको हुनेछ।

ख. संचालन चरण

संचालन चरणमा फोहोरसँग सम्बन्धीत खास प्रभाव देखिँदैन, त्यसैले न्यूनीकरणका उपायहरू प्रस्तावित गरिएको छैन।

८.१.६ निर्माण सामग्रीको भण्डारण

क. निर्माण चरण

भण्डारणको लागि प्रस्ताव गरिएको क्षेत्र लिइनेछ। अस्थायी भण्डारणको क्षेत्रभित्र तारबार गरिनेछ। सामग्रीहरू तोकिएको भण्डारण स्थलमा उचित तरिकाले भण्डार गरिनेछ।

ख. संचालन चरण

संचालन चरणमा भण्डारणको कुनै प्रभाव पर्दैन, त्यसैले कुनै न्यूनीकरणका उपायहरू प्रस्ताव गरिएको छैन।

८.१.७ तार चुड्ने, फुट्ने र लिकेज हुने

क. निर्माण चरण

यस चरणमा निर्माणकै क्रममा भएको र तार नतानिसकेको अवस्था भएकोले कुनै प्रभाव न्यूनीकरणका उपायहरू प्रस्ताव गरिएको छैन।

ख. संचालन चरण

भूमिगत तारको सुरक्षाको निम्ति डिजाइनमा नै आवश्यक सुरक्षाका उपायहरू अपनाइएको हुन्छ। प्रसारण लाईन र जडान खाडलको नजिकमा सचेतनाको चिन्ह राखिनेछ। अन्तराष्ट्रिय अत्याधुनिक सुरक्षा सहितको प्रविधि प्रयोग हुनेछ। हरेक ज्वाइट्स पिटमा earthing गरिएको हुन्छ। Distributed Acoustic Sensing (DAS) प्रविधिले Vibration Sense गरि सबस्टेशनबाट ५० मिलि सेकेण्ड भित्र स्वचालित रूपमा लाईन काट्नेछ। यसैगरी Distributed Temperature Sensing (DTS) को प्रयोग गरिनेछ।

८.१.८ पूर्वाधारहरूले पार गर्ने स्थान

क. निर्माण चरण

पूर्वाधार पार गर्ने स्थानमा आवश्यक सावधानी अपनाइनेछ। GPRS द्वारा पुर्व जानकारी लिई प्रभाव कम पारिनेछ। निर्माण कार्य अघि के.यू.के.एल संग jointly फिल्ड भिजिट गरि खन्ने कार्य अघि बढाइनेछ। संरचना पार हुने स्थानमा ढल र टेलिकमको माथिल्लो लेवल र प्रसारण लाईनको तल्लो लेवल बीच आवश्यक clearance छोडिनेछ र अन्य संरचना लाई



असर नपुग्ने गरि निर्माण कार्य गरिनेछ। कसिंग हुने स्थानमा संरचनालाई असर नपुग्ने गरि उत्खनन् कार्य manually गरिनेछ। यस स्थानहरुमा कार्य गर्दा सरोकारवाला निकायको प्रत्यक्ष निगरानीमा र समन्वय गरिनेछ।

ख. संचालन चरण

भूमिगत पूर्वाधारका लाईनहरूका लागि डिजाइन क्लियरेन्सहरू कायम राखिने छ। यसको लागि विद्युत नियमावली, १९९३ को नियम ४८, ४९, ५० र ५५ को मापदण्डलाई आधार मानिनेछ। संचालन चरणमा सडक यतायातमा कुनै प्रभाव पर्ने छैन।

८.१.९ सडक यातायात

क. निर्माण चरण

यस भूमिगत प्रसारण लाईनको मार्ग विमानस्थलबाट केहि टाढा र सम्पूर्ण अवयव नै भूमिगत हुने हुनाले कुनै प्रभाव नपर्ने देखिन्छ।

ट्रेन्च खन्ने कार्य सुरु गर्नु अघि सडक विभाग संग अनुमति लिईनेछ। सडक विभाग को सम्पूर्ण नर्स पालना गरि सडक विभागको उपस्थितिमा मर्मत सम्भार र ओभरलेको कार्य गरिनेछ। Cable Route Marker, Information Boards को व्यवस्था गरिनेछ। निर्माण कार्यले गर्दा क्षति भएमा सम्पूर्ण संरचनाको मर्मत सम्भार गरिनेछ। यस सम्बन्धि जानकारी खण्ड १० मा पनि लेखिएको छ।

प्रस्तावित भूमिगत विद्युत प्रसारण लाईन आयोजना निर्माणको क्रममा सैंबु, नख्खु, एकान्तकुना र महालक्ष्मीस्थान सडकहरु लगाएतका संरचनाहरु प्रभावित हुन्छन्। दुई लेन भन्दा साना सडकमा carriageway, shoulder, side drain भित्रनै संरचना बनाउन पर्ने बाध्यात्मक अवस्था छ भने ठुला सडकमा सडक विभागसंग समन्वय गरी संरचना निर्माण गरिनेछ। सम्भव रहे सम्म रातको समयमा निर्माण कार्य गरिनेछ। दुई लेन भन्दा साना सडकमा ट्राफिक प्रहरीको राय अनुसार बेलुकी ७ बजे देखि बिहान ६ बजे निर्माण कार्य गरिनेछ र दुई लेन भन्दा ठुला सडकमा ट्राफिक प्रहरीको समन्वयमा गरिनेछ। ठेकदार परिचालन हुने समयमा पुनः ट्राफिक प्रहरीको सहकार्यमा प्रस्तावित ट्राफिक व्यवस्थापन योजना छलफल गरी आवश्यक परिमार्जन गरिनेछ। निर्माणको क्रममा सम्बन्धित ठाउँको केहि समयको लागि वैकल्पिक मार्ग प्रस्ताव गरिनेछ। ट्राफिक प्रहरी संग समन्वय गरेर मात्र निर्माण अघि बढाइनेछ। प्रमुख चोकमा जम्मा चार जना थप ट्राफिक प्रहरीको जनशक्ति आवश्यक हुन्छ। उक्त जनशक्तिको लागि आयोजनाले जिल्ला ट्राफिक कार्यलयलाई व्यवस्थापन गर्न अनुरोध गर्नेछ। मेडिसिटी अस्पतालको सडक खण्डमा एम्बुलेन्स लगायत अत्यावश्यक सवारी साधनको आवतजावतमा पूर्ण ध्यान दिई सहजीकरण गरिने व्यवस्था मिलाईनेछ। ट्राफिक पथान्तरण र व्यवस्थापनको योजना तालिका तालिका नं. ८-१ मा प्रस्तुत गरिएको छ।



तालिका नं. ८-१: ट्राफिक पथान्तरण र व्यवस्थापनको योजना तालिका

खण्ड	विवरण	चैन एज	पथान्तरण गर्नु पर्ने दिशा/अन्य कार्य
खण्ड १	प्रस्तावित चोभार सव्स्टेशन - जल विनायाक मार्ग- बागमती पुल - पिपल बोट (पार्क)	०+००० देखि ०+७८०	- सैबु उकालो क्षेत्रमा पथान्तरण आवश्यक नभएको - एक तर्फी मात्र यातायात संचालन गर्नु पर्ने
खण्ड २	पिपल बोट (पार्क) मेडीसिटि अस्पताल टिकाभैरव एकान्तकुना सडक संगम	०+७८० देखि २+०००	एक तर्फी मात्र यातायात संचालन गर्नु पर्ने
खण्ड ३	टिकाभैरव एकान्तकुना सडक संगम नरुखु पुल विष्णु देवी मन्दिर	२+००० देखि २+७६०	कुनै पथान्तरण आवश्यक नभएको
खण्ड ४	विष्णु देवी मन्दिर - गायत्रीदेवी पेट्रोल पम्प चक्रपथ महालक्ष्मी मार्ग	२+७६० देखि ३+९८०	कुनै पथान्तरण आवश्यक नभएको
खण्ड ५	महालक्ष्मी मार्ग पाटन सव्स्टेशन	३+९८० देखि ४+६६०	एक तर्फी मात्र यातायात संचालन गर्नु पर्ने

ख. संचालन चरण

यस चरणमा कुनै पनि प्रभाव न्यूनीकरणका कार्यक्रमको आवश्यकता पर्दैन।

८.१.१० भौतिक तथा रासायनिक वातावरणको लागि प्रभाव न्यूनीकरण रकमको सारांश

जडान खाडलहरु रहने स्थान समथल र भौगोलिक रुपले स्थिर ठाउँमा रहने भएकोले प्रभाव न्यूनीकरण खर्च समावेश गरिएको छैन।

८.२ जैविक वातावरण**क. प्रभाव न्यूनीकरणका उपायहरु**

८.२.१ वन, वनस्पति तथा वन्यजन्तु

आयोजनाबाट वन र वनस्पतिमा पर्ने प्रभावलाई आयोजनाको निर्माण र संचालन चरणमा न्यूनीकरणका उपयुक्त उपायहरू अवलम्बन गरेर कम गर्न सकिन्छ। तलका खण्डहरूमा यसलाई विस्तृत रूपमा प्रस्तुत गरिएको छ।

क. निर्माण चरण

• वनमा क्षति कम गर्ने

प्रस्तावित आयोजना निर्माण गर्दा वन क्षेत्रलाई प्रभावित गर्ने छैन तसर्थ प्रभाव न्यूनीकरणका उपायहरू आवश्यक छैनन्।

• वन्यजन्तुको आवतजावतमा पर्ने असर

वन्यजन्तुको विरलै आवतजावत हुने हुँदा वन्यजन्तु खाडलमा नपरुन भन्नका लागि छेकबार लगाईनेछ।

• रुखहरूको कटान र क्षतिको रकम

यस आयोजनाले भूमिगत मार्ग निर्माण गर्दा कुनैपनि किसिमको रुखहरू कटान गर्नुपर्ने छैन तर पाटन सब-स्टेशन निर्माण गर्दा रुखविरुवाको क्षति अन्तर्गत कुल छ वटा रुख कटान गरिनेछ।

• क्षतिपूर्ति वृक्षारोपण

यस आयोजनाबाट शुन्य हेक्टर वन क्षेत्र प्रभावित पर्ने हुँदा सट्टाभर्नाको जग्गाको लागत पर्ने छैन।

ख. संचालन चरण

• वृक्षारोपण र त्यसको व्यवस्थापन

भूमिगत मार्ग निर्माण गर्दा निर्माण चरणमा कुनै पनि रुखविरुवा कटान गर्नु पर्दैन तर वृक्षारोपण गरी रहिरियाली प्रवर्धन र प्रदुषण रोकथामका लागि अशोक र कल्की प्रजातिका रुखहरू पनि वृक्षारोपण गरिनेछ। अशोकको अंग्रेजी नाम *Mast tree* र बैज्ञानिक नाम *Polyalthia pendula* हो । कल्कीको अंग्रेजी नाम *Bottle Brush* र बैज्ञानिक नाम *Callistemon citrinus* हो ।

८.२.२ काठ र दाउरा तथा गैर-काष्ठ वन पैदावारको माग

• गैरकानूनी संकलनलाई नियन्त्रण गर्ने



आयोजना सहरी क्षेत्रमा भएकोले रुखको गैरकानूनी कटान तथा काट र दाउराका लागि कामदारहरुबाट हुनसक्ने वनक्षेत्रको अतिक्रमण नहुने भएकाले यसको नियन्त्रण गर्न आवश्यक छैन।

• कामदारहरुलाई बैकल्पिक इन्धनको आपूर्ति

कामदारहरुलाई खाना बनाउनको लागि दाउरा प्रयोग गर्न नियन्त्रण गरिनेछ। आयोजना/ठेकेदारले प्रभाव कम गर्न स्थायी वा अस्थायी क्याम्पमा बस्ने कामदारका लागि खाना पकाउन इन्धन स्रोतको रुपमा ग्यास उपलब्ध गराउनेछ।

८.२.३ जैविक वातावरणमा पर्ने प्रभाव न्यूनीकरणका उपायहरुको लागत

क. न्यूनीकरणका उपायहरु

जैविक वातावरण अन्तर्गत भूमिगत मार्गले कुनैपनि किसिमको रुखहरुमा क्षति गर्दैन तर सब-स्टेशन निर्माणमा काटिने रुखको क्षतिपूर्ति अन्तर्गत लाग्ने रकम आयोजनाले आवश्यकता अनुसार छुट्याउने छ र अन्य प्रभावहरु न्यून मात्रामा रहेको हुँदा न्यूनीकरणको लागत अनुमान गरिएको छैन, साथै वन्यजन्तुको चोरीसिकारी नियन्त्रणको लागी पनि लागत छुट्याउनु पर्ने देखिदैन।

ख. अभिवृद्धिका उपायहरु

आयोजना क्षेत्र सहरी क्षेत्र भएको र जमिनको मूल्य उच्च हुनुका साथै खाली जमिन धेरै नरहेको कारण पनि त्यस क्षेत्रमा गैरकाष्ठ वन पैदावारको सम्भावना नहुने हुँदा स्थानीयले आयोजना संचालन चरणमा माग गरेवमोजिमको तालिम मात्र संचालन गरिनेछ। तसर्थ, त्यस प्रकारको तालिमको पनि लागत अनुमान गरिएको छैन।

८.३ सामाजिक आर्थिक तथा साँस्कृतिक वातावरण

प्रारम्भिक वातावरणीय परीक्षणको यस भागमा सामाजिक आर्थिक तथा साँस्कृतिक वातावरणमा पहिचान गरीएका महत्वपूर्ण प्रभावहरुका लागि प्रभाव न्यूनीकरण तथा क्षमता अभिवृद्धिका उपायहरुको बारेमा वर्णन गरिएको छ। साथै, यसै शीर्षकमा सामुदायिक उत्तरदायित्व कार्यक्रम (Corporate Social Responsibility-CSR Program) पनि वर्णन गरिएको छ।

प्रभाव न्यूनीकरणका उपायहरु

अध्ययनको क्रममा पहिचान भएका निर्माण तथा सञ्चालन चरणको प्रभाव न्यूनीकरणको लागि विस्तृत र लागत प्रभावी प्रभाव न्यूनीकरणका उपायहरु सुझाव दिईएको छ। विभिन्न शीर्षकहरुका प्रभाव न्यूनीकरणका उपायहरुको लागत गणना गरी यस प्रतिवेदनमा उल्लेख गरिएको छ।

८.३.१ जग्गा अधिग्रहण**क. निर्माण चरण**

स्थायी रूपमा अधिग्रहण गरीने जग्गाको मुआब्जा प्रस्तावकले उपलब्ध गराउनु पर्ने हुन्छ। नेपालको प्रचलित कानून तथा नियमहरू अनुसार अधिग्रहित जग्गा र अन्य सम्पत्तिको लागि नगद क्षतिपूर्ति दिनु पर्ने हुन्छ। तर यस भूमिगत प्रसारण लाईन आयोजनाले भूमिगत मार्ग र जडान खाडलको लागि कुनै पनि निजी जग्गा स्थायी रूपमा अधिग्रहण गर्ने छैन। अधिग्रहण गरीने निजी जग्गा नभएकोले प्रभावितलाई आयोजनाले नगद क्षतिपूर्ति उपलब्ध गराउनु पर्ने छैन। कामदारको अस्थायी शिविर र भण्डारणको लागि पनि कुनै पनि निजी जमिन भाडामा वा अन्य तरिकाले प्रयोग गरिने छैन।

८.३.२ नोकसानी हुने बालीको लागि क्षतिपूर्ति**क. निर्माण चरण****• स्थायी जग्गाको बालीमा हुने क्षति**

आयोजनाले त्यस क्षेत्रमा रहेका घरपरिवारको कुनै पनि किसिमका बालीहरू नोकसानी हुने देखिएको छैन। नोकसान हुने बालीको लागत गणना गर्दा भूमीको उर्वरता, उत्पादन र बजार मूल्यलाई आधारमा मानेर गरिन्छ तर यस आयोजनामा कुनै पनि खेतिजमिन नपर्ने हुँदा बालीको लागि क्षतिपूर्ति आवश्यक पर्दैन।

• अस्थायी जग्गाको बालीमा हुने क्षति

अस्थायी रूपमा प्रयोग हुने जग्गामा पनि कुनै किसिमका बालीहरू प्रभावित हुदैनन् त्यसकारण प्रस्तावकले यसको क्षतिपूर्ति प्रदान गर्नु पर्ने हुँदैन।

८.३.३ निजी जग्गाको रुखहरूमा हुने क्षति**क. निर्माण चरण**

प्रस्तावित आयोजना निर्माणको क्रममा कुनै पनि प्रजातीका रुखहरूमा क्षति नहुने देखिएको छ।

ख. संचालन चरण

यस आयोजना पूर्ण रूपमा सहरी क्षेत्रमा पर्ने हुँदा संचालन चरणमा पनि कुनै किसिमका रुखको क्षति हुँदैन।

८.३.४ स्वास्थ्य, खानेपानी आपूर्ति तथा निजी सरसफाइ**क. निर्माण चरण**

आयोजनाको प्रस्तावकले सरुवा रोग सर्न नदिनको लागि निर्माण क्षेत्र वरिपरि सरसफाइमा उचित ध्यान दिनेछ। कामदारको अस्थायी शिविरभन्दा केही दुरीमा, शौचालय निर्माण गर्न



मिल्ने कडा जमिनमा पिट शौचालय निर्माण गर्नेछ। उक्त कार्यको लागि ने. वि. प्रा. को निर्माणाधीन चोभार सब स्टेशन र पाटन सब स्टेशन भित्रको जग्गामा अस्थायी शिविर निर्माण गरिनेछ र आवश्यक सेप्टिक टंकीको व्यवस्थापन सहित २० श्रमिक बराबर एउटा शौचालय निर्माण गरिनेछ। आवश्यक पर्दा उपलब्ध हुने गरी प्रारम्भिक स्वास्थ्योपचारको लागि उपचार किटहरु तयारी अवस्थामा राखिनेछ। भान्साजन्य र अन्य निर्माण क्षेत्रबाट निस्कने फोहोरलाई या त बैज्ञानिक तरीकाले निर्मित न्यान्डफिल क्षेत्रमा विसर्जन गरिनेछ वा सुरक्षित स्थानमा गाडेर कम्पोस्ट मल बनाईनेछ।

निर्माण चरणमा त्यस क्षेत्रमा रहेका गैरसरकारी संस्था र स्थानीय समुदायसँगको समन्वयमा स्वास्थ्य तथा सरसफाइ सम्बन्धी संयुक्त सचेतनामुलक कार्यक्रमहरु संचालन गरिनेछ। आयोजनामा काम गर्ने श्रमिकहरुको समय समयमा स्वास्थ्य स्थितिको जाँच गरिनेछ। स्वास्थ्य र सरसफाइमा पर्न सक्ने प्रभावलाई न्यूनीकरण गर्नको लागि सम्भव भएसम्म स्थानीयलाई काममा प्राथमिकता दिईनेछ। यसरी निर्माणस्थलमा कामदारहरुको थोरै समयको लागि (कामको समयमा मात्र) उपस्थिती रहन्छ। जसको कारण फोहर निष्काशन पनि न्यून हुन्छ। कामदारको पर्याप्त सुरक्षाको लागि व्यक्तिगत सुरक्षा उपकरणको सुनिश्चितता गर्नु अनिवार्य छ। व्यक्तिगत सुरक्षा उपकरणको आवश्यकता र प्रयोगको तरिका सम्बन्धी ठेकेदार तथा कामदारकोलागि प्रशिक्षणको व्यवस्था गर्नु पर्छ। निर्माण क्षेत्रको वरिपरि अस्थायी बार लगाउनु पर्छ साथै नेपाली भाषामा सुरक्षा चिन्हहरु अंकित साइनबोर्डहरु राख्नु पर्छ।

• खानेपानी आपूर्ति तथा ढल निकास

कामदार र प्राविधिकहरुको खानेपानी आपूर्तिको माग पूरा गर्नको लागि अस्थायी कामदार शिविर क्षेत्रमा इनार, अस्थायी किसीमको ट्युबेल जडान र आवश्यक पानी ट्यांकरबाट ढुवानी गरिनेछ। ढलको उचित व्यवस्थापन भएकोले ढल निकासमा खस प्रभाव पर्दैन।

क. संचालन चलन

संचालन चरणमा कामदार आवश्यक नपर्ने र प्राविधिकहरु पनि थोरै मात्र रहने हुँदा नकारात्मक प्रभाव पर्ने देखिँदैन त्यसकारण प्रभाव न्यूनीकरणको आवश्यकता पर्ने छैन।

८.३.५ व्यवसायजन्य जोखिमहरु

क. निर्माण चरण

आयोजना निर्माण क्षेत्र र वरिपरी खाली गराई अस्थायी बार लगाईनेछ साथै नेपाली भाषामा सुरक्षा चिन्हहरु अंकित साइनबोर्डहरु राखिनेछ। यस क्षेत्रमा अनधिकृत व्यक्तिको प्रवेश वर्जित हुनेछ। प्रस्तावकले कामदार तथा प्राविधिकको लागि विशेष किसिमका कार्य क्षेत्रमा आवश्यक पर्ने सुरक्षाका सामग्रीहरु जस्तै: हेलमेट, चशमा, सुरक्षा पेटी, सुरक्षा बुट, अग्नी-नियन्त्रण उपकरण, सुरक्षा सावधानी संकेतहरु पर्याप्त मात्रामा उपलब्ध गराउने छ र अनुगमनर्ताले

यसको उचित प्रयोगको निगरानी गर्नेछ। आयोजनाका कामदारहरुको लागि निर्माण कार्य शुरु गर्नु पूर्व कार्यक्षेत्रमा काम गर्दा अपनाउनु पर्ने सुरक्षा सम्बन्धी तालिमहरु प्रदान गरिनेछ। साथै, कामको सिलसिलामा चोटपटक लागेमा वा मृत्यु भएमा प्रचलित कानून/नियम अनुसार क्षतिपूर्ति प्रदान गरिनेछ। सामुदायिक स्तरमा विद्युत प्रसारण लाईन सम्बन्धी सचेतनामूलक कार्यक्रम सञ्चालन गरिनेछ र प्रसारण लाईनसँग सम्बन्धीत सम्भावित जोखिमको बारेमा रेडियो, प्रिन्ट मिडिया, इलेक्ट्रोनिक मिडिया र पोस्टरबाट सूचना प्रवाह गरिनेछ र वडाको समन्वयनमा सचेतना कार्यक्रम सञ्चालन गरेर जानकारी पनि दिइनेछ। साथै स्थानीयलाई घर, पसल र खेतबारीमा सहज आवतजावत गर्न हरेक १० मि. को दुरीमा फलामे फड्केको प्रयोग गरिनेछ।

ख. संचालन चरण

विद्युत प्रसारण लाईन संचालनको लागि आवश्यक सुरक्षा उपकरणहरु प्रदान गरिनेछ। मर्मतसम्भारको क्रममा बाधा अवरोध हुन नदिनकोलागि आयोजना स्थलमा अनधिकृत व्यक्तिको प्रवेश वर्जित हुनेछ। संचालनको क्रममा आवश्यक पर्न सक्ने विशेष किसिमका सुरक्षाका सामग्रीहरु जस्तै: सुरक्षा हेलमेट, चश्मा, सुरक्षा पेटी, सुरक्षा बुट, अग्नी-नियन्त्रण उपकरण (fire-fighting accessories), डयर प्लग लगाएत अन्य आवश्यक उपकरण र सुरक्षा सावधानी संकेतहरु पर्याप्त मात्रामा उपलब्ध गराइनेछ। सबस्टेशनमा अपरिचित आउनसक्ने विशेष खतराको लागि उपयुक्त सुरक्षा प्रणाली र स्वचालित उपकरण जडान गरिनेछ।

८.३.६ बस्ती, सामाजिक पूर्वाधार र घर

क. निर्माण चरण

यस चरणमा कुनै पनि प्रभाव न्यूनीकरणका कार्यक्रमको आवश्यकता पर्दैन।

ख. संचालन चरण

भूमिगत विद्युत प्रसारण लाईन मार्ग बस्ती नजिकै हुनेछ सँगसँगै जडान खाडल पनि नजिकै हुनेछ। जडान खाडलको वरिपरी आवश्यक सुरक्षाका उपायहरु अपनाइनेछ। आवश्यक ठाउँमा सामाजिक सचेतनाका चिन्हहरु राख्ने साथै आवश्यकता हेरी अन्य उपकरण जडान गर्ने कार्य गरिनेछ।

८.३.७ विद्युतीय तार, सञ्चार लाईन, सडक तथा गोरेटो बाटो क्रसिङ्गहरु

क. निर्माण चरण

प्रस्तावित भूमिगत प्रसारण लाईनले २ ठाउँमा नदी/खोलाहरु र भूमिगत मार्ग अधिकांस स्थानमा सडक क्षेत्र हुँदै जानेछ। सवारीसाधनको आवतजावत सम्बन्धित स्थानमा केहि समयको लागि डाईवर्सन गरेर निर्माण कार्य गरिनेछ र आयोजना क्षेत्रमा सुरक्षा सम्बन्धी सचेतनाका होर्डिङ्ग बोर्डहरु राखिनेछ।



ख. संचालन चरण

संचालन चरणमा निम्न प्रभाव न्यूनीकरणका कामहरू गरिनेछ।

- संरचना निर्माण गर्नु परे क्लियरेन्स राखि गर्ने,
- सामाजिक पूर्वाधारलाई सकेसम्म टाढा बनाउने,
- आवश्यकता अनुसार सुरक्षा सम्बन्धी सचेतनाका चिन्हहरू राख्ने,
- जोखिमपूर्ण स्थानमा सामाजिक सचेतनाका कार्यक्रमहरू संचालन गर्ने।

८.३.८ यातायातका स्रोत**क. निर्माण चरण**

ज्वाइन्टस पिट र ओपन ट्रेन्च उत्खनन गर्दा विशेष सावधानी र यात्रुहरूलाई सचेत गराउन सबै किसिमका उपाय अवलम्बन गरिनेछ। साथै निश्चित अन्तरालमा सुपरभाइजरहरू खटाई पैदल यात्रुहरूको आवागमनमा सहजीकरण गरिनेछ। स्थानीय निकाय, सरोकारवालाहरू, स्थानीय बासिन्दाहरूलाई ट्रेन्च खन्नु भन्दा केहि समय अगावै जानकारी र खबर गरिनेछ। साइन बोर्ड, सूचना बोर्ड, सावधानी बोर्ड, ब्यारिकेड र रिफ्लेक्टर संगै पर्याप्त मात्रामा उच्च उज्यालो बत्तिको प्रयोग गरि रातको समयमा पनि आवागमन सुरक्षित गर्नु परियोजनाको मुख्य उद्देश्य हुनेछ। फुटपाथको जग्गा प्रयोग नहुने हुनाले पैदल यात्रीको लागि हिड्न समस्या हुदैन तर बाटो काट्नको लागि ट्रेन्च खनिएको ठाउँमा हरेक १० मि. मा फलामको प्ल्यांक राखिनेछ।

ख. संचालन चरण

यस चरणमा कुनै पनि प्रभाव न्यूनीकरणका कार्यक्रमको आवश्यकता पर्दैन।

८.३.९ ईलेक्ट्रो म्याग्नेटिक क्षेत्र**क. निर्माण चरण**

प्रसारण लाईनमा भूमिगत रूपमा तार जडान नगरेसम्म कुनै पनि प्रभाव न्यूनीकरणका कार्यक्रमको आवश्यकता पर्दैन।

ख. संचालन चरण

प्रसारण तार पूर्ण रूपमा इन्सुलेटिग गरिएको हुन्छ त्यसकारण ईलेक्ट्रो-म्याग्नेटिक फिल्ड (EMF) को असर एकदमै कम हुन्छ। बजार केन्द्रहरू भूमिगत विद्युत प्रसारण लाईनबाट नजिकै भएतापनि उक्त तार आफैमा EMF प्रभाव नहुने किसिमले बनाइएको हुन्छ। यद्यपि स्थानीय जनताको सुरक्षाका लागि EMF को अवधारणा र सोको बेवास्ता गर्दा हुने जोखिमको बारेमा सचेतनामूलक कार्यक्रम सञ्चालन गरिनेछ।



८.३.१० लैङ्गिक तथा जोखिमयुक्त समूह**क. निर्माण चरण**

काम गर्ने ठेकेदार वा आयोजनाको प्रस्तावकको तर्फबाट स्थानीय र कामदारहरुलाई उनीहरुको लिङ्ग, जाति, रंग र उत्पत्तीको आधारमा भेदभाव नगर्ने कुराको सुनिश्चित गरिनेछ। त्यसैगरी, क्षमता र चाहनाको आधारमा जोखिमयुक्त समूहका व्यक्तिलाई आयोजना निर्माणको क्रममा रोजगारीमा प्रथमिकता दिईनेछ। आयोजना क्षेत्रमा बाल श्रममा प्रतिबन्ध लगाईनेछ। आयोजना प्रस्तावकले सु-व्यवस्था कागम गर्न स्थानीय अधिकारीहरूसँग समन्वय/परामर्श गरी लैङ्गिक तथा जोखिमयुक्त समूहका व्यक्तिहरुको कामसंग सम्बन्धीत गतिविधिको अनुगमन र नियमन गर्नेछ। निर्माण अवधिभर बाल श्रम (निषेध र नियमित गर्ने) ऐन, २०५६ प्रभावकारी रूपमा लागू गरिनेछ।

ख.संचालन चरण

यस चरणमा कुनै पनि प्रभाव न्यूनीकरणका कार्यक्रमको आवश्यकता पर्दैन।

८.३.११ धार्मिक, ऐतिहासिक र पुरातात्विक महत्वका स्थान**क. निर्माण चरण**

भूमिगत मार्गमा दुइटो धार्मिक, ऐतिहासिक र पुरातात्विक महत्वको मन्दिर रहेको छ। नखुल्लो स्थित विष्णुदेवी मन्दिर र पाटन स्थित महालक्ष्मीस्थान मन्दिर। साथै जल विनायक मन्दिर केहि दुरीमा अवस्थित छ। त्यसकारण उक्त महत्वका स्थानमा असर नपर्ने गरि भूमिगत मार्ग निर्माण गरिनेछ। विष्णुदेवी मन्दिर र महालक्ष्मीस्थान मन्दिरमा हरेक दिन बिहान भक्तजनको प्रवाह हुन्छ। जल विनायक मन्दिरमा हरेक दिन र प्राय मंगलबार भक्तजनको घुइँचो रहन्छ। तसर्थ बिहानको समयमा भक्तजनको आवतजावतलाई मध्यनजर गर्दै गुठि र व्यवस्थापन समितिको समन्वयमा निर्माण कार्य गरिनेछ।

ख.संचालन चरण

यस चरणमा पनि कुनै पनि प्रभाव न्यूनीकरणका कार्यक्रमको आवश्यकता पर्दैन।

८.३.१२ सामाजिक पूर्वाधार र सेवा सुविधा**क.निर्माण चरण**

भूमिगत विद्युत प्रसारण लाईन मार्गमा र नजिकमा रहेका सामाजिक पूर्वाधार तथा सेवा सुविधामा पर्नसक्ने नकारात्मक प्रभाव न्यूनीकरण गर्नको लागि निम्न तरिकाहरु अवलम्बन गरिनेछः

- जिल्ला ट्राफिक कार्यालयबाट ट्राफिक प्रहरी खटाइने छ
- जिल्ला प्रशासन कार्यालय र जिल्ला प्रहरी कार्यालयको समन्वयमा आवश्यकता अनुसार थप प्रहरी बलको सहयोग लिइनेछ।



ख. संचालन चरण

- यस चरणमा पनि कुनै पनि प्रभाव न्यूनीकरणका कार्यक्रमको आवश्यकता पर्दैन।

८.३.१३ सामाजिक तथा सांस्कृतिक अभ्यास**क.निर्माण चरण**

आयोजना निर्माणको क्रममा धेरै संख्यामा आउने बाहिरी कामदारको कारण सामाजिक तथा सांस्कृतिक अभ्यासमा प्रभाव पर्न सक्ने देखिन्छ। स्थानीय समुदायमा पर्न सक्ने नकारात्मक प्रभाव न्यूनीकरणको लागि निम्न आचार संहिता कडाईका साथ लागू गरिनेछः

- भूमिगत प्रसारण लाईनमा र जडान खाडलमा काम गर्ने कामदारलाई काम शुरु गर्नु पूर्व नै काम गर्दा अपनाउनु पर्ने नियम, अनुशासन, व्यवहारहरूको बारेमा जानकारी दिईनेछ। स्थानीय र बाहिरबाट आउने कामदारहरूबिच बेतन र कामको प्रकृतिमा भेदभाव गरीनेछैन।
- प्रस्तावकले बालश्रम वा ईच्छा विरुद्धको श्रम प्रयोग गर्ने छैन।
- बाहिरबाट काम गर्न आउने कामदारलाई कामदार शिविरभन्दा बहिर बस्न प्रतिबन्धित हुनेछ।
- आयोजना प्रस्तावकले सचेतनामूलक कार्यक्रम र गुनासो व्यवस्थापन मार्फत कामदार तथा नजिकका बस्तीका मानिसहरूको स्वास्थ्य र सुरक्षाको बारेमा सचेत गर्नेछ।
- आयोजना क्षेत्र, कामदार शिविर तथा नजिकका बस्तीमा गएर मदिरा पान गर्न सख्त मनाही गरिनेछ।
- कामदारहरूलाई अस्वस्थ वातावरणको कारण हुने स्वास्थ्य जोखिम तथा लाग्न सक्ने सरुवा रोग/यौनजन्य सरुवा रोग सम्बन्धी विस्तृतमा जानकारी प्रदान गरिनेछ।
- स्थानीयहरूको अधिकार, सम्पत्ती र सामाजिक अभ्यासलाई आदर गर्नु पर्नेछ।
- आयोजना निर्माण क्रममा र भूमिगत विद्युतीय तार बिछ्याउने चरणमा छोटो अवधिकोलागि हुने कामदारको चाप व्यवस्थापन, निर्माण तथा संचालनका प्राविधिक विषयको बारेमा छलफल गरीने छ।

ख.संचालन चरण

यस चरणमा पनि कुनै पनि प्रभाव न्यूनीकरणका कार्यक्रमको आवश्यकता पर्दैन।

८.३.१४ कानूनी व्यवस्था**क. निर्माण चरण**

विद्युत प्रसारण लाईन निर्माणको क्रममा ठेकेदारद्वारा देशका विभिन्न ठाउँका विभिन्न जातजाति, समुदाय, संस्कृति, धर्म, विधास र मूल्य मान्यता भएका कामदारहरू काममा लगाइन्छन्।

वाहिरी कामदार तथा स्थानीय बीच बैचारिक द्वन्द्व बढेर कार्य क्षेत्रको कानूनी व्यवस्थामा प्रभाव पर्न सक्छ। स्थानीयको रोजगारी, कामदारको ज्याला दर, काम गर्ने समय, कामदारद्वारा स्थानीय स्रोत साधनको प्रयोग जस्ता कारणले आयोजना निर्माण स्थलमा द्वन्द्व श्रृजना भई तनाव उत्पन्न हुन सक्छ। आवश्यकता अनुसार आयोजना प्रभावित जिल्लास्थित सरकारी निकायको सहयोगले कानून व्यवस्था स्थापित गरिनेछ। प्रभाव न्यूनीकरणको लागि प्रस्ताव गरीएका सचेतनामूलक कार्यक्रमको माध्यमबाट केही हदसम्म यस किसिमको प्रभावलाई न्यून गर्नेछ।

ख. संचालन चरण

यस चरणमा पनि कुनै पनि प्रभाव न्यूनीकरणका कार्यक्रमको आवश्यकता पर्दैन।

८.३.१५ दृश्य-शौन्दर्यको मूल्य

क. निर्माण चरण

भूमिगत मार्ग निर्माण गर्दा सतह पनि उत्खनन् गर्नु पर्ने हुन्छ। यथास्थितिमा भएको सतह उत्खनन गर्दा केहि समयलाई त्यस क्षेत्रको शौन्दर्यमा परिवर्तन हुनेछ। त्यस कारण उक्त सौन्दर्यता कायम राख्न उत्खनन् गर्नासाथ पुन भरण गरि यथास्थितिमा ल्याइने छ। साथै भरण गर्दा छिटो पहिलाकै यथास्थितिमा सतह बनाउनको लागि कम्प्याक्सन गरिनेछ।

ख. संचालन चरण

भूमिगत विद्युत प्रसारण लाईन निर्माण भई संचालनमा आइसकेपछि सतह पहिलेको जस्तो बनाउनको लागि सडकलाई माथिबाट कालोपत्रे गरिनेछ। साथै, जडान खाडलको माथि स्ल्याब हाली सतह मिलान गरि पहिलाकै अवस्थामा बनाइनेछ।

८.३.१६ पुनर्स्थापना तथा पुनर्बास कार्ययोजना

यस कार्ययोजनाको उद्देश्य प्रभावितहरुको जग्गा र संरचनाको अधिग्रहणको कारण प्रभावित समुदाय/व्यक्तिको जिविकोपार्जनमा पर्न गएको प्रभावलाई समयमै र यथेष्ट रुपमा सम्बोधन गरी आपसी समझदारी र सम्झौताको साथ सकारात्मक वातावरणमा आयोजना निर्माण गर्नु हो। तर, यस आयोजनाले कुनै पनि व्यक्तिगत भुमि साथै कसैको जिविकोपार्जनालाई असर पुर्याउँदैन। त्यसकारण त्यस सम्बन्धि गुनासाहरु कमै आउने छन्। यस आयोजनामा कुनै पनि पुनर्स्थापना तथा पुनर्बास कार्ययोजना आवश्यक छैन।

८.३.१७ सामाजिक प्रभाव न्यूनीकरण लागतको सारांश

अध्ययन अनुसार कुनै पनि व्यक्तिगत जमिन अधिग्रहण गर्नुपर्ने छैन र राइट अफ बेको लागि जग्गाको प्रयोग हुने छैन। कुनैपनि अन्नवाली नोक्सानी हुने देखिदैन, यसर्थ कुनै पनि जग्गाको र अन्नवाली नोक्सानीको क्षतिपुर्ति दिनुपर्ने छैन। अस्थायी शिविर र भण्डारण गर्न



ने.वि.प्रा.को आफ्नै स्वामित्वमा रहेको जग्गा प्रयोग गरिने हुँदा सामाजिक प्रभाव न्यूनीकरणको लागत लाग्ने छैन।

८.३.१८ सामुदायिक सहयोग कार्यक्रम

क) लघु उद्यम सम्बन्धी तालिम

लघु उद्यम सम्बन्धी तालिम विशेष गरेर आयोजना प्रभावित परिवारका महिला सदस्यहरूलाई प्रदान गर्ने गरिन्छ भने कस्तो किसिमको तालिम दिने भन्ने कुराको निर्णय स्थानीय (खासगरी प्रभावित परिवार) संगको परामर्शमा द्वारा गरिन्छ तर त्यस क्षेत्रमा आयोजनाले एकदमै प्रभाव पार्ने घरघुरी नरहेको कारण सम्बन्धित तालिमको लागि कुनै रकम अनुमान गरिएको छैन।

ख) दक्षता अभिवृद्धिका तालिम

सामुदायिक सहयोग कार्यक्रम अन्तर्गतका तालिम प्रस्तावकको संयोजकत्व र स्थानीय तहको रोहबरमा स्थानीय र बडाबासिलाई प्रदान गर्ने गरी संचालन गरिनेछ। निम्न सिप भएका र इच्छुक बडाबासीलाई समावेश गरिनेछ। दक्षता अधिवृद्धि तालिम अन्तर्गत खर्च गरिने विवरण तालिका नं. ८-२ मा प्रस्तुत गरिएको छ।

तालिका नं. ८-२: दक्षता अभिवृद्धिका तालिम, वृक्षारोपण र जनचेतना कार्यक्रम

क्र. स.	तालिमको विवरण	बिनियोजित रकम
१	प्लम्बिंग	९,००,०००
२	हाउस वायरिंग	९,००,०००
३	ब्युटिसियन/ टेलरिंग	९,००,०००
४	मोबाइल रिपेरिंग	९,००,०००
५	ड्राइभिग	९,००,०००
६	कुकिग	९,००,०००
७	वृक्षारोपण	१०,००,०००
८	बातावरण तथा स्वास्थ्य जनचेतना	४,००,०००
कुल		७०,००,०००
मु.अ.क		९,१०,०००
जम्मा		७९,१०,०००

ग) सामाजिक सचेतनाका कार्यक्रमहरू (स्वास्थ्य, सरसफाई र सुरक्षा)

स्थानीय जनतालाई आयोजनासँग जोडिएका स्वास्थ्य, सरसफाई र सुरक्षा सम्बन्धी सचेतना मूलक कार्यक्रम गरिनेछ। यी कार्यक्रमहरू आयोजनाका अवयव रहने क्षेत्र वरपर/नजिकमा

रहेका जनताहरूलाई लक्षित गरी सञ्चालन गरिनेछ। स्थानीय वासिन्दालाई विद्युत प्रसारण लाईन निर्माण संग सम्बन्धीत सुरक्षा तथा जोखिमको बारेमा जागरुक कार्यक्रमहरू पनि प्रदान गरिनेछ। भूमिगत विद्युत प्रसारण लाईन मार्गको ठाउँ-ठाउँमा सचेतनामूलक नारा र संकेतहरू अंकित होर्डिङ बोर्डहरू राखिनेछ। यस किसिमको कार्यक्रमको लागि ने.रु.१०,००,०००।- लाग्ने अनुमान गरिएको छ।



९ वातावरण व्यवस्थापन योजना

आयोजना कार्यान्वयन गर्दा प्रस्तावको प्रकृति अनुसार विभिन्न क्षेत्र (भौतिक, रासायनिक, जैविक, सामाजिक, आर्थिक तथा सांस्कृतिक) मा असर पर्ने देखिन्छ। सो असरहरूलाई न्यूनतम मात्रामा ल्याउन विभिन्न किसिमका न्यूनीकरणका उपायहरू प्रस्ताव गरिएको छ। वातावरणीय व्यवस्थापन आयोजना खाका तालिका नं. ९-१ मा राखिएको छ।

तालिका नं. ९-१: वातावरण व्यवस्थापन योजना

क्र.सं. विवरण	सकारात्मक प्रभावको बढोत्तरीमा क्रियाकलाप	के के गर्ने	कहाँ गर्ने	कसरी गर्ने	कहिले गर्ने	कसले गर्ने	अनुमानित जनशक्ति, समय, बजेट	अनुगमन तथा मूल्याङ्कन
क्र.सं. क्रियाकलाप	भू-दृश्य प्रदुपण नहुने							
क्र.सं. क्रियाकलाप	हरियाली कायम गर्न वृक्षारोपण	- त्यस क्षेत्रमा अशोक र कल्की विरुवा रोप्ने - स्थानीय निकायसँग सहकार्य गर्ने	आयोजना प्रभावित स्थानीय क्षेत्रमा	विभिन्न खाली जग्गाहरु साथै सडक छेउमा गर्न सकिने	आयोजना निर्माण पश्चात	प्रस्तावक तथा आयोजनाको ठेकेदार	आयोजनाको प्रस्तावक र सम्बन्धीत मन्त्रालय	
क्र.सं. क्रियाकलाप	सामाजिक सशक्तिकरण गर्ने	जोखिममा रहेका स्थानीयहरुलाई उनीहरुको ज्ञान र क्षमताको आधारमा आयोजनामा रोजगारी दिने।	आयोजना प्रभावित क्षेत्र	आयोजनाको ठेकेदारले आयोजनाको काम संचालन गर्दा	आयोजना निर्माण अवधिभर	प्रस्तावक तथा आयोजनाको ठेकेदार	प्रस्तावक तथा आयोजनाको दायित्व बाट	आयोजनाको प्रस्तावक
क्र.सं. क्रियाकलाप	सामुदायिक सहयोग कार्यक्रम	स्वास्थ्य, शिक्षा र पुर्वाधारका क्षेत्रमा आयोजनाले सहयोग गर्ने।	आयोजना प्रभावित क्षेत्र र समुदाय	स्थानीयको माग तथा आवश्यकताका आधारमा	आयोजना निर्माण अवधिमा	आयोजनाको प्रस्तावक	-	सम्बन्धीत मन्त्रालय

सामाजिक सुरक्षण तथा वातावरण व्यवस्थापन विभाग

क्र.सं.	प्रकारात्मक प्रभावको न्युनिकरणका क्रियाकलाप	के के गर्ने	कहाँ गर्ने	कसरी गर्ने	कहिले गर्ने	कसले गर्ने	अनुमानित जनशक्ति, समय, बजेट	अनुगमन तथा मुल्याङ्कन
१	प्रदूषण नियन्त्रण गर्ने	- भूमिगत मार्ग खनेर पुन ब्याक फिल गरेपछि घुलो उह्न नदिन पानि चोक्ने ट्रयाक्टरको व्यवस्था गरी आवश्यकता अनुसार पानि छम्कने व्यवस्था गरिने। - ड्रिल गर्ने मेशिनलाई सबै तरिकाले मर्मत गरि भूमिगत मार्ग खन सुरु गराउने। - निर्माण सामग्री ढुवानी गर्दा ढाकेर गर्ने। - आयोजना क्षेत्रबाट निस्कने सबैप्रकारका फोहोरमैलालाको उचित व्यवस्थापन गर्ने। - रातको समयमा निर्माणका ढुला उपकरणहरुको प्रयोग नगर्ने। - आयोजनाको निर्माण स्थलबाट	आयोजना निर्माण क्षेत्र	आयोजनाको प्रस्तावक ठेकेदारले आयोजना निर्माण गर्दा	निर्माण अवधिभर	आयोजनाको प्रस्तावक ठेकेदारले	आयोजनाको प्रस्तावक ठेकेदारको दायित्व	आयोजना प्रस्तावक र सम्बन्धीत मन्त्रालय

		निस्कने ढुङ्गा माटोको उचित व्यवस्थापन गर्ने।	
--	--	

आयोजना क्षेत्र सफा र स्वच्छ राखिने र कामदारको सुरक्षाको व्यवस्था गरिने।	२० कामदारको लागि १ चर्पी बनाउने। - आयोजना क्षेत्रमा उत्पादित फोहोरमैलाको कुहिने नकुहिने छुट्टयाइ नगरपालिकाको फोहोर संकलन गर्ने गाडीमा पठाई व्यवस्थापन गर्ने। - स्वास्थ्य र सरसफाई सम्बन्धमा जनचेतनामूलक कार्यक्रम संचालन गर्ने। - कामदारहरुलाई व्यक्तिगत सुरक्षा सामग्री दिईने।	आयोजना प्रभावित क्षेत्र	ठेकेदारले आयोजनाका कामदारलाई आवश्यक स्वास्थ्य, सुरक्षाको प्रबन्ध गर्ने।	आयोजनाको निर्माण अवधिभर।	आयोजनाको प्रस्तावक र आयोजनाको ठेकेदार	आयोजनाको प्रस्तावक, ठेकेदारको दायित्व बाट	आयोजनाको प्रस्तावक
लैङ्गिक समानता र जोखिममा रहेका समूहलाई सुरक्षा प्रदान गर्ने।	- आयोजनाले स्थानीयलाई जात, लिङ्ग, रङ्ग आदिका आधारमा भेदभाव नगर्ने सुनिश्चितता गर्ने। - बालश्रमलाई रोक्ने।	आयोजना प्रभावित क्षेत्र	ठेकेदारले आयोजनाको काम संचालन गर्दा	आयोजनाको निर्माण अवधिभर	आयोजनाको ठेकेदार र आयोजनाको प्रस्तावक	आयोजनाको प्रस्तावक ठेकेदारको दायित्व बाट	आयोजनाको प्रस्तावक
सामाजिक सद्भाव कायम गर्ने।	कामदारहरुलाई स्थानीयको सामाजिक मूल्य र मान्यताहरुको उल्लङ्घन गर्न नदिने	आयोजना प्रभावित क्षेत्र र समुदाय	आयोजनाको प्रस्तावक ठेकेदारले आयोजना निर्माण गर्दा	आयोजनाको निर्माण अवधिमा	आयोजनाको प्रस्तावक र ठेकेदारले	आयोजनाको प्रस्तावक ठेकेदारको दायित्व	आयोजनाको प्रस्तावक र ठेकेदार

स.स. वि.स.स.स.

१० वातावरणीय अनुगमन योजना

१०.१ परिचय

यस खण्डमा चोभार - पाटन १३२ के.भी. भूमिगत विद्युत प्रसारण लाईन आयोजनाको अनुगमन कार्यक्रमको रूपरेखाको बारेमा छलफल गरिएको छ। यसले वातावरणीय कानूनको अनुमोदनका साथै प्रतिकूल प्रभाव हटाउन सुनिश्चितता प्रदान गर्दछ। यस परिच्छेदमा वातावरण संरक्षण नियमावली, २०७७ र यसका प्रावधान अनुसार अनुगमन कार्यको तर्जुमा गरिएको छ।

१०.२ नेपालमा वातावरणीय अनुगमनका प्रावधानहरू

वातावरणीय अनुगमन योजनाले वातावरणीय अनुगमन प्यारामिटरहरू तयार गरी जिम्मेवारीपूर्ण तरिकाबाट कहाँ र कसरी अनुगमन गर्ने भन्ने स्पष्ट गर्नेछ। आयोजनाचक्र अवधिभर खासगरी पुनस्थापना सम्बन्धीका पक्षहरू, अकस्मात आइपर्ने समस्याहरूको पहिचान गर्ने तथा प्रभावकारी अनुगमनद्वारा समाधानका उपायहरू अवलम्बन गरिनेछ। सामाजिक, आर्थिक प्रभावहरूको अनुगमन विधि अन्तर्गत सहभागिता मुलक विधि जसमा स्थानीय जनताको प्रत्यक्ष संलग्नता हुनेछ। यसले स्थानीय समुदायको सचेतना अभिवृद्धिमा सहयोग पुऱ्याउनुका साथै तुलनात्मक लाभ तथा हानीको आंकलन गर्न सघाउँनेछ।

सामाजिक अनुगमनले निर्माण व्यवस्थापनमा आवश्यक पर्ने स्थानीय श्रमिकको नियुक्ति, कामको प्रकृति, मूल्य मान्यताहरू, तिनको संचालनका शर्तहरू, अधिकार र दण्डका प्रावधानहरूको प्रत्यक्ष अवलोकन गरी असमानता र संभावित द्वन्द्वहरूलाई समेट्नेछ। स्थानीय सरकार र समुदायको नेतृत्वदायी संलग्नताले सामाजिक अनुगमन बढी प्रभावकारी हुनुका साथै अपनत्व समेत बढ्नेछ।

अनुगमन कार्यक्रम कार्यान्वयनको लागि आयोजना प्रवर्द्धकको नै प्रमुख जिम्मेवारी रहने छ। ऊर्जा, जलस्रोत तथा सिँचाई मन्त्रालय, विद्युत विकास विभाग र स्थानीय निकायहरू पनि अनुगमन कार्यमा संलग्न रहने छन्। आयोजना प्रभावित क्षेत्रमा नियमित वा समय-समयमा वातावरणीय अनुगमन कार्य गरिनेछ। कार्यात्मक अनुगमन कार्य नियमित रूपमा गरिनेछ भने प्रभाव अनुगमन आयोजना निर्माणको मध्यवर्ती चरण तथा निर्माण सम्पन्न पश्चात पनि रहनेछ वा सम्बन्धीत व्यवस्था अनुगमन योजना र समय तालिका अनुसार हुनेछ। अनुगमन कार्य अन्तर्गत साधारणतया अवलोकन, निरीक्षण, कार्यालयका अभिलेखको समीक्षा, अन्तर्वार्ता, गणना वा मापन विधिहरूको अवलम्बनद्वारा गरिनेछ। उल्लिखित विधिको अतिरिक्त स्थान आवश्यकता अनुसार अन्य अनुगमन सम्बन्धी वैज्ञानिक विधिहरू पनि अवलम्बन गरिनेछ।



१०.३ वातावरणीय व्यवस्थापन इकाई

सामाजिक सुरक्षण तथा वातावरण व्यवस्थापन विभागको विज्ञ कर्मचारीको संलग्नता र स्थानीय बजारमा उपलब्ध दक्ष जनशक्ति सम्मिलित वातावरणीय व्यवस्थापन इकाई स्थापना गरिनेछ। स्थापना भएका स्थलगत कार्यालय मार्फत अनुगमन र न्यूनीकरण गतिविधि सञ्चालन गरिनेछ। वातावरणीय व्यवस्थापन इकाई दैनिक वातावरणीय अनुगमन कार्यको लागि जिम्मेवार रहनेछ। निम्न अनुसारका विज्ञहरु सम्मिलित इकाई कार्यालय रहने छ।

- वातावरण इन्जिनियर
- सिभिल इन्जिनियर
- समाजशास्त्री
- फिल्ड सहयोगी

यस इकाईका मुख्यतया २ वटा कार्य रहनेछन्। पहिलो काम भनेको समुदाय लक्षित प्रभाव न्यूनीकरण कार्यक्रमहरु तथा दोस्रो भनेको प्रवर्धनात्मक कार्यहरु रहेका छन्। आयोजना निर्माणको दौरानमा अनुगमन गर्दा समुदायमा आउन सक्ने समस्याहरुको पहिचान गर्ने कार्य इकाईले गर्दछ। प्रारम्भिक वातावरणीय परीक्षण प्रतिवेदन, ठेक्का सम्झौतामा अनुसार दिएको कार्यक्रम इकाईले वातावरण व्यवस्थापन योजना तयार गरी कार्यान्वयन गरी वातावरणीय प्रभाव न्यूनीकरण गरिनेछ।

आयोजना प्रवर्द्धकबाट ठेकेदारलाई समेत अनुगमन र न्यूनीकरण कार्यक्रमको बाँडफाँडमा जिम्मेवार बनाइनेछ। आयोजना कार्यान्वयनमा आउने मुद्दाहरुको अनुगमन इकाई मार्फत गरिनेछ। स्वीकृत भएको ठेकेदारको वातावरणीय योजना र वातावरणीय सुरक्षा योजना कार्यान्वयन इकाईको संरक्षणको जिम्मेवारीमा रहने छ। यसका अतिरिक्त इकाई आयोजना प्रमुखसँग समन्वय गरी ठेक्का सम्झौताका अनुच्छेदमा उल्लेखित वातावरणीय सुरक्षाका विधिहरुको कार्यान्वयन ठेकेदारले नगरेमा कारवाही गर्न सक्ने अधिकार रहनेछ।

१०.४ वातावरणीय अनुगमन योजना

प्रस्ताव कार्यान्वयन गर्दा ३ प्रकारको अनुगमन गरिनेछ जसमा प्रारम्भिक अवस्थाको अनुगमन, प्रभाव अनुगमन र नियमपालना अनुगमन गरिन्छ।

१. प्रारम्भिक अवस्था अनुगमन: प्रस्तावको निर्माण कार्य सुरु गर्नुभन्दा अगाडी नै निर्माणस्थल र वरपरका आधारभूत वातावरणीय पक्षको सर्वेक्षण गर्नेलाई प्रारम्भिक अवस्था अनुगमन भनिन्छ। यसले गर्दा अनुगमनको सिलसिलामा प्रारम्भिक अवस्थाको तुलनामा वातावरणीय पक्षमा भएको परिवर्तन बारेमा थाहा पाउन सकिन्छ।
२. नियमपालन अनुगमन: यस अन्तर्गत प्रस्तावको वातावरण संरक्षण सम्बन्धी निर्धारित मापदण्डको पालना गरेको छ भन्ने सुनिश्चित गर्न वातावरणीय गुणस्तर सूचक वा

प्रदूषणको अवस्थाको बारेमा लगातार रूपमा अनुगमन गरी अभिलेख राख्नु पर्नेछ।
इकाइ कार्यालयलाई दैनिक अनुगमन कार्य गर्ने जिम्मेवार बनाइनेछ।

३. **प्रभाव अनुगमन:** आयोजना कार्यान्वयन पश्चात त्यसबाट उत्पन्न वास्तविक प्रभावहरूको अध्ययन नै वास्तवमा प्रभाव अनुगमन हो। प्रभाव अनुगमनले न्यूनीकरण गर्दा अझ कसरी प्रभावकारी रूपमा गर्न सकिन्छ भन्ने कुरालाई निर्देश गर्दछ। प्रभाव अनुगमनले अनुगमन गरीने सूचक अनुसार प्रयाप्त र प्रभावकारी रूपमा अनुगमन भए नभएको जाँच गर्नेछ।

१०.५ गुनासो सुनुवाई संयन्त्र

आयोजना प्रभावित क्षेत्रका बासिन्दाको सहज पहुँच र गुनासाहरूको सुनुवाई गर्न गुनासो सुनुवाई संयन्त्र रहनेछ। प्रभावित क्षेत्रका बासिन्दाका गुनासा समाधान गर्न गुनासो सुनुवाई समिति गठन गर्नेछ। उक्त गुनासो सुनुवाई संयन्त्रको कार्यालय प्रस्तावित मार्गको उद्गम बिन्दु चोभार सब स्टेशन र अन्त्य बिन्दु पाटन सब स्टेशनमा स्थापना गरिनेछ। उक्त समितिमा आयोजनाको प्रतिनिधि, स्थानीय प्रशासन, नागरिक समाज र प्रभावित बासिन्दाहरूको प्रतिनिधित्व रहने छ। गुनासो सुनुवाई समितिले गुनासोको तत्काल समाधान गरी समयमै क्षतिपूर्ति वितरण र अन्य कानूनी जटिलताहरू फुकाउने काम गर्नेछ। गुनासो सुनुवाई संयन्त्र स्थापनाको लागि आवश्यक बजेटको प्रवर्द्धन आयोजना प्रमुखको कार्यालयले गर्नेछ। उल्लेखित व्यवस्थाका अतिरिक्त आयोजना क्षेत्रको वातावरणीय व्यवस्थापन पक्षसँग सम्बन्धीत गुनासाहरू समितिले दर्ता गर्ने र सम्बद्ध पक्षहरू सँगको छलफलबाट निरूपण गर्नेछ। वातावरणीय अनुगमन योजनाको खाका तालिका नं. १०-१ मा प्रस्तुत गरिएको छ।



तालिका नं. १०-१: वातावरणीय अनुगमन योजनाको खाका

क्र.स.	प्यारामिटर	सूचक	विधि	स्थान	समय तालिका	छलफल गर्नुपर्ने निकाय	जिम्मेवार इकाइ
प्रारम्भिक अवस्थाको अनुगमन							
भौतिक तथा रासायनिक वातावरण							
१	भू-उपयोग	भू-उपयोग ढाँचामा परिवर्तन	स्थल अवलोकन	भूमिगत विद्युतमार्गको क्षेत्र र वरिपरिका क्षेत्रहरू	निर्माण र संचालन चरणमा एकचोटि		प्रस्तावक, सामाजिक सुरक्षण तथा वातावरण व्यवस्थापन विभाग
२	स्थिरता	जडान खाडल नजिकै स्थिरता	स्थल अवलोकन	जडान खाडल वरिपरी	वर्षा अघि-पछि निर्माण अगाडि		प्रस्तावक, सामाजिक सुरक्षण तथा वातावरण व्यवस्थापन विभाग
३	ध्वनि स्तर	Lmax, Lmin, Leq.	ध्वनिको स्तर मिटरबाट मापन/राष्ट्रिय ध्वनि स्तर मापदण्ड	प्रतिवेदनमा उल्लेख भए अनुसार भूमिगत विद्युत प्रसारण लाईन वरिपरिको बस्ती	निर्माण चरणमा दैनिक		प्रस्तावक, सामाजिक सुरक्षण तथा वातावरण व्यवस्थापन विभाग
४	वायु गुणस्तर	PM ₁₀ , PM _{2.5} .	राष्ट्रिय वायु गुणस्तर अनुसार	प्रतिवेदनमा उल्लेख भए अनुसार भूमिगत विद्युत प्रसारण लाईन वरिपरिको बस्ती	निर्माण चरणमा हप्ताको एकपटक		प्रस्तावक, सामाजिक सुरक्षण तथा वातावरण व्यवस्थापन विभाग
जैविक वातावरण							
१.	वन्यजन्तु/चराचुरंगी	बासस्थानको अवस्था, आबतजावत,	स्थल अवलोकन	भूमिगत विद्युतमार्गको क्षेत्र र वरिपरिका क्षेत्रहरू	निर्माण र संचालन चरणमा एकचोटि		प्रस्तावक, सामाजिक सुरक्षण तथा वातावरण व्यवस्थापन विभाग

क्र.स.	प्यारामिटर	सूचक	विधि	स्थान	समय तालिका	छलफल गर्नुपर्ने निकाय	जिम्मेवार इकाई
		प्रकृति					
सामाजिक, आर्थिक तथा सांस्कृतिक वातावरण							
१	बस्ती/पूर्वाधार	बढ्दो बस्ती/पूर्वाधार, बसाइ सराइ	स्थानीय व्यक्ति, नगरपालिकासँग छलफल; अवलोकन	आयोजना प्रभावित नगरपालिकाको बाई	निर्माण तथा संचालन चरण भन्दा अघि एकचोटि	आयोजना प्रभावित बाईहरू	प्रस्तावक, सामाजिक सुरक्षण तथा वातावरण व्यवस्थापन विभाग
२	सामाजिक, आर्थिक तथा सांस्कृतिक प्रारम्भिक अवस्था	सामाजिक, आर्थिक तथा सांस्कृतिक प्रारम्भिक अवस्था अद्यावधिक	सामुहिक छलफल, अवलोकन, समीक्षा	आयोजना प्रभावित क्षेत्र	निर्माणभन्दा अगाडि एकचोटि		प्रस्तावक, सामाजिक सुरक्षण तथा वातावरण व्यवस्थापन विभाग
ख	प्रभाव अनुगमन						
भौतिक तथा रसायनिक वातावरण							
१	भू-उपयोग	स्थिरता/ प्रारम्भिक अवस्थाबाट भू-उपयोग परिवर्तन	अवलोकन	जडान खाडल क्षेत्र चरिपरि	निर्माण चरणमा निरन्तर अवलोकन, संचालन चरणमा वार्षिक रुपमा		प्रस्तावक, सामाजिक सुरक्षण तथा वातावरण व्यवस्थापन विभाग, ठेकेदार
२	ध्वनि स्तर	Lmax, Lmin, Leq.	ध्वनि मापन मिटरबाट ध्वनि मापन/राष्ट्रिय ध्वनि गुणस्तर मापदण्ड,	आयोजना क्षेत्रको नजिकको बस्ती	आयोजना क्षेत्रको नजिकको बस्ती		प्रस्तावक, सामाजिक सुरक्षण तथा वातावरण व्यवस्थापन विभाग, ठेकेदार

क्र.सं.	प्यारामिटर	सूचक	विधि	स्थान	समय तालिका	क्षलफल गर्नुपर्ने निकाय	जिम्मेवार इकाई
३	वायु गुणस्तर	TSPM, PM ₁₀ , SO ₂ , NO _x , CO, CO ₂	राष्ट्रिय वायु गुणस्तर अनुसार	आयोजना क्षेत्रको नजिकको वस्ती	आयोजना क्षेत्रको नजिकको वस्ती		प्रस्तावक, सामाजिक सुरक्षण तथा वातावरण व्यवस्थापन विभाग, ठेकेदार
४	फोहोरमैला व्यवस्थापन	दुर्गन्ध र दृश्य सम्बन्धी असर	अवलोकन	घुम्ती शिविर/ निर्माण क्षेत्र	निर्माण चरणनमा हरेक हप्ता		प्रस्तावक, सामाजिक सुरक्षण तथा वातावरण व्यवस्थापन विभाग, ठेकेदार
जैविक वातावरण							
५	वनस्पति	कटान संख्या, ब्रिक्सरोपण संख्या,	गणना	कटान/रोपण क्षेत्र	निर्माण चरण पश्चात		सामाजिक सुरक्षण तथा वातावरण व्यवस्थापन विभाग
६	वन्यजन्तु/चरा	वासस्थान अवलोकन, वातजावत	स्थलगत अवलोकन, दुरविन अवलोकन	आयोजना क्षेत्र नजिक पर्ने वन	निर्माण चरणमा		सामाजिक सुरक्षण तथा वातावरण व्यवस्थापन विभाग
सामाजिक, आर्थिक तथा सांस्कृतिक वातावरण							
८	क्षतिपूर्ति	सामाजिक, आर्थिक प्यारामिटरहरु जस्तै आर्थिक अवस्था, रहन-घर सम्पत्ति, रहनसहन अवस्था, आय, आदि	प्रभावित स्थानीय जनता	जग्गा अधिग्रहण पछि कम्तिमा तीन वर्षको लागि नियमित तरेकाबाट	क्षतिपूर्ति निर्धारण समिति, प्रस्तावक, सामाजिक सुरक्षण तथा वातावरण व्यवस्थापन विभाग		

क्र.सं.	प्यारामिटर	सूचक	विधि	स्थान	समय तालिका	छलफल गर्नुपर्ने निकाय	जिम्मेवार इकाई
१०	स्वास्थ्यका मुद्दाहरु	रोगका प्रकार तथा सहनको अवस्था	रोगको रेकर्ड, शिबिरहरुको निरीक्षण	आयोजना क्षेत्र विशेषगरी शिबिर क्षेत्र	निर्माण चरणमा नियमित	जिल्ला अस्पताल र स्थानीय स्वास्थ्य चौकी	प्रस्तावक, सामाजिक सुरक्षण तथा वातावरण व्यवस्थापन विभाग, ठेकेदार
११	सुरक्षा	दुर्घटनाको संख्या	दुर्घटनाको रेकर्ड	आयोजना क्षेत्र	निर्माण तथा संचालन चरणमा नियमित रुपमा	जिल्ला अस्पताल र स्थानीय स्वास्थ्य चौकी	प्रस्तावक, सामाजिक सुरक्षण तथा वातावरण व्यवस्थापन विभाग, ठेकेदार
१२	रोजगारी	आयोजनाद्वारा रोजगारी दिइएका स्थानीयको संख्या	स्थानीयद्वारा राखिएको रेकर्ड	आयोजना क्षेत्र	निर्माण चरणमा निरन्तर रुपमा तथा संचालन चरणमा वार्षिक रुपमा		प्रस्तावक, सामाजिक सुरक्षण तथा वातावरण व्यवस्थापन विभाग, ठेकेदार
१३	महिला तथा बालबालिकामा असर	महिला तथा बालबालिकाको अवस्था	महिला रोजगारीको रेकर्ड, बाल शिक्षा, बल श्रमको निरीक्षण	आयोजना क्षेत्र	निर्माण अवधिमा निरन्तर रुपमा		सामाजिक सुरक्षण तथा वातावरण व्यवस्थापन विभाग
१४	अप्रत्यक्ष आर्थिक लाभ	सो क्षेत्रमा आर्थिक गतिविधि	व्यापार आमदानी	आयोजना प्रभावित नगरपालिका	निर्माण चरणमा तथा संचालन चरणमा एक पटक		सामाजिक सुरक्षण तथा वातावरण व्यवस्थापन विभाग
ग	नियम पालन अनुगमन						
१	प्रा.वा.प.को क्रममा प्राप्त हो/होइन	टेडर र डिजाइन	काठमाण्डौ अफिस	आयोजना डिजाइन			प्रस्तावक, सामाजिक


क्र.स.	प्यारामिटर	सूचक	विधि	स्थान	समय तालिका	छलफल गर्नुपर्ने निकाय	जिम्मेवार इकाई
	सुझावहरू आयोजना प्रतिवेदनमा समावेश गर्ने		कागजातहरूको समीक्षा /रुस जाँच		चरणको बेला/टेडरको पूर्णता		सुरक्षण तथा वातावरण व्यवस्थापन विभाग, ठेकेदार
२	ठेक्का कागजात अनुसारको ठेकेदारको प्रस्तावित कार्य योजनामा वातावरणीय धारणा/पक्षहरू समावेश न्यूनीकरणका उपायहरू विस्तृत डिजाइन तथा ठेक्का प्रतिवेदनमा एकीकरण गर्ने	हो/होइन	ठेकेदारद्वारा पेश गरिएको प्रस्तावित कार्ययोजनाको समीक्षा	काठमाण्डौ अफिस/साइट अफिस	सम्झौता नेगोनिएसनको बखतमा		प्रस्तावक, सामाजिक सुरक्षण तथा वातावरण व्यवस्थापन विभाग, ठेकेदार
३	वातावरणीय न्यूनीकरण उपाय र अनुगमन कार्यको कार्यान्वयनका लागि पर्याप्त बजेट बिनियोजन	हो/होइन	समीक्षा पक्रिया	काठमाण्डौ अफिस	आयोजना स्वीकृतिको चरणमा		प्रस्तावक, सामाजिक सुरक्षण तथा वातावरण व्यवस्थापन विभाग, ठेकेदार
४	परियोजना क्षेत्रको सरसफाई तथा पुनःस्थापना	माक डिस्पोजल, जडान खाडलको बरिपरि जल	समीक्षा, सौधपुछ र परामर्श	काठमाण्डौ अफिस	विस्तृत डिजाईन र सम्झौताको बेला		प्रस्तावक, सामाजिक सुरक्षण तथा वातावरण व्यवस्थापन विभाग, ठेकेदार
५			स्थल अवलोकन र निरीक्षण	जडान खाडल क्षेत्र बरिपरि	निर्माण अवधिको अन्तमा		प्रस्तावक, सामाजिक सुरक्षण तथा वातावरण व्यवस्थापन विभाग, ठेकेदार

क्र.स.	प्यारामिटर	सूचक	विधि	स्थान	समय तालिका	छलफल गर्नुपर्ने निकाय	जिम्मेवार इकाइ
६	प्रशिक्षण र प्रशिक्षणार्थी	निकासी प्रशिक्षण र प्रशिक्षणार्थीको संख्या	सर्वेक्षण/अवलोकन	आयोजना प्रभावित क्षेत्र/ नगरपालिका	निर्माण र संचालन चरणमा आवधिक अखत	आयोजना प्रभावित नगरपालिका र वडा	प्रस्तावक, सामाजिक सुरक्षण तथा वातावरण व्यवस्थापन विभाग



१०.६ वातावरणीय अनुगमनका लागि जिम्मेवार निकायहरू

वातावरण संरक्षण नियमावली अनुसार ऊर्जा, जलस्रोत तथा सिंचाई मन्त्रालय अनुगमनको लागि जिम्मेवारी रहनेछ। यद्यपि आयोजना प्रवर्तकको रूपमा रहेको नेपाल विद्युत प्राधिकरणले मुख्य जिम्मेवारको रूपमा अनुगमन गतिविधि सञ्चालन गर्नेछ। नेपाल विद्युत प्राधिकरण, सामाजिक सुरक्षण तथा वातावरण व्यवस्थापन विभागले निर्माणपूर्व र निर्माण अवधिभर प्रस्तावित आयोजनाको अनुगमन गर्नेछ। चोभार-पाटन १३२ के.भी भूमिगत प्रसारण लाईनको वातावरण व्यवस्थापन इकाइ स्थापना गरी विज्ञ कर्मचारीद्वारा निर्माणको चरणमा अनुगमन कार्य गरिनेछ। वातावरण अनुगमन तथा गुनासो सुनुवाइ संयन्त्रको संगठनात्मक चार्ट चित्र ९-१ मा प्रस्तुत गरिएको छ।

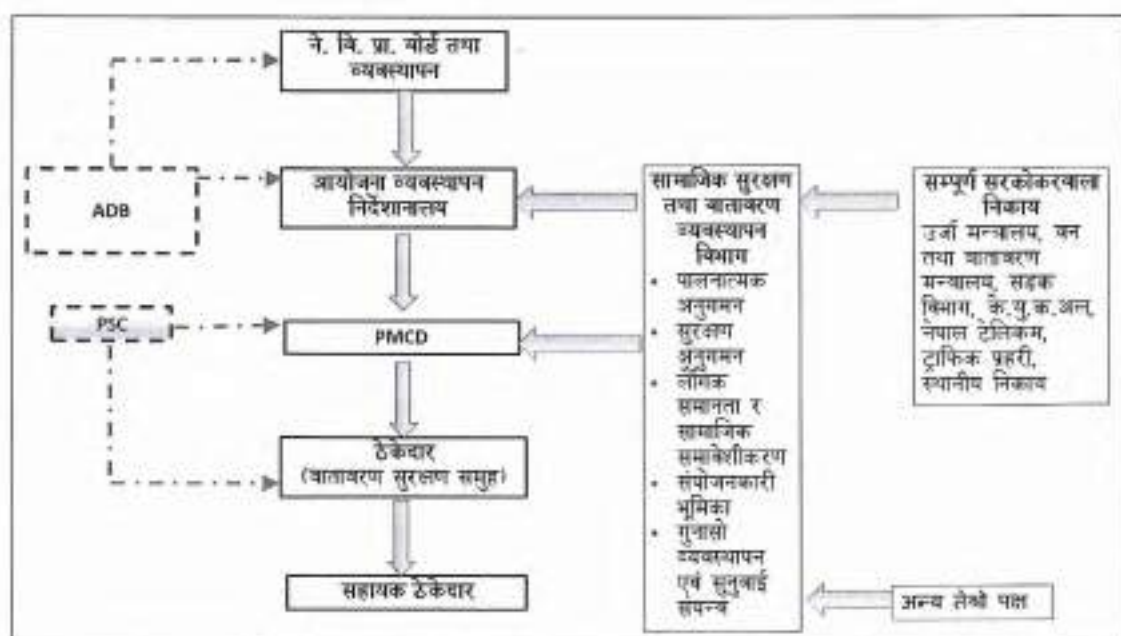

चित्र नं. १०-१: वातावरण अनुगमनको संगठनात्मक चार्ट

१०.७ लागत मूल्यांकनको सारांश

प्रस्तावित आयोजनाको कुल वातावरणीय अनुगमन योजनाको लागत अनुमानित ने.रु. ६७,५३,२१४ हुनेछ। वातावरणीय अनुगमन योजनाको लागतको विक्षेपण तालिका नं.१०-२ मा राखिएको छ।

तालिका नं. १०-२: वातावरणीय अनुगमन योजनाको लागत

क्र.सं.	वस्तु	प्रति व्यक्ति-कार्य महिना	दर/महिना (ने.रु.)	रकम (ने.रु.)
१.	जनशक्ति			

क.सं.	वस्तु	प्रति व्यक्ति- कार्य महिना	दर/महिना (ने.रु.)	रकम (ने.रु.)
	वातावरणविद	३	८५,९६७	२,५७,९०१
	समाजशास्त्री	३	८५,९६७	२,५७,९०१
	सहायक कर्मचारी	१२	३८,९९२	४,६७,९०४
२	आउटसोर्सिङ (परामर्शदाता संस्थाबाट)			
	वातावरणीय सुरक्षा अधिकारी	१२	८५,९६७	१०,३१,६०४
	सहायक स्टाफ साइट अफिस-१	१२	३८,९९२	४६७,९०४
जम्मा				२४,८३,२१४
३	अन्य शिर्षकका खर्च			
	भ्रमण भत्ता/दैनिक भत्ता		लगभग	३,५०,०००
	यातायात			
	गाडीको लागि ईन्धन		लगभग	२,५०,०००
	यातायात साधन भाडा/खरिद/मर्मत		लगभग	६,५०,०००
	साइट अफिस			
	अफिस भाडा	१२	२०,०००	४,८०,०००
	विद्युत, खानेपानी र संचार		लगभग	५०,०००
	साइट कार्यालय फर्निचर		लगभग	१,००,०००
	कम्प्युटर र प्रिन्टर		लगभग	६०,०००
	समूहगत छलफल		लगभग	३०,०००
	कार्यालयका सामग्री र संचालन लागत (साइट अफिस)		लगभग	५०,०००
	रिपोर्ट उत्पादन		लगभग	५०,०००
	विविध		लगभग	२,००,०००
४	कर्मचारीको दक्षता अभिवृद्धि		लगभग	२०,००,०००
जम्मा				४२,७०,०००
कुल जम्मा				६७,५३,२१४

१०.८ आयोजनाको कुल वातावरणीय लागत (प्रभाव न्यूनीकरण/प्रवर्धनात्मक उपायहरू, सामुदायिक सहयोग र अनुगमन गतिविधि कार्यान्वयन)

आयोजना प्रवर्द्धकको वातावरणीय अनुगमन, प्रभाव न्यूनीकरण र प्रवर्धनात्मक कार्यहरू गर्न जिम्मेवारी रहने छ। संलग्न लागत अनुसारका गतिविधि सञ्चालन गर्नु आयोजना प्रवर्द्धकको

प्रारम्भिक वातावरणीय परीक्षण
विभाग



सामाजिक सुरक्षण तथा वातावरण व्यवस्थापन



जिम्मेवारी रहने छ। तर, यस आयोजना इपिसी ठेका प्रक्रिया बाट संचालित हुने हुनाले आयोजनाको वातावरणीय लागत ठेका रकमभित्र पर्ने र उक्त कार्यको लागि ठेकेदार पूर्ण जिम्मेवार हुनेछ। त्यसकारण वातावरणीय रकम प्रस्ताव/समावेश गरिएको छैन। आयोजनाको वातावरणीय लागत तालिका नं.१०-३ मा राखिएको छ।

तालिका नं. १०-३: आयोजनाको वातावरणीय लागत

क्र.स.	वातावरणीय पक्ष	रकम विनियोजनका क्षेत्र	रकम (ने.रु.)	कैफियत
१	भौतिक तथा रासायनिक	प्रभाव न्यूनीकरण / दक्षता अभिवृद्धि	-	इपिसी ठेका भएकोले ठेकेदारको जिम्मेवारी
२	जैविक	दृश्य सौन्दरीकरण	१०,००,०००	वृक्षारोपण
		अभिवृद्धि	-	
३	सामाजिक आर्थिक तथा साँस्कृतिक	प्रभाव न्यूनीकरण	-	
		सा.स.का. र दक्षता अभिवृद्धि	६९.१०,०००	
४	वातावरणीय अनुगमन योजनाको लागत		६७,५३,२१४	
कुल लागत			ने.रु. १,४६,६३,२१४	



११ निष्कर्ष

वातावरण अध्ययन टोलीले चौभार-पाटन १३२ के.भी. भूमिगत विद्युत प्रसारण लाईन आयोजनाको प्रारम्भिक वातावरणीय परीक्षण प्रतिवेदन तयारी गर्दा प्राप्त परिणाम र निष्कर्ष पेश गरेको छ ।

प्रस्तावित भूमिगत आयोजनाको लम्बाइ ४.५ किलोमिटर रहेको छ । यस आयोजनालाई जडान खाडल र भण्डारण/मोबाइल क्याम्पको स्थापनाका लागि जग्गा आवश्यक पर्नेछ । प्रस्तावित आयोजनाले अस्थायी रूपमा ०.५००० हे र स्थायी रूपमा १.६५१७ हे जग्गा प्रयोग गर्नेछ । जस अन्तर्गत कुल नौ वटा जडान खाडलले स्थायी रूपमा सडकको ०.०२१६ हे, भूमिगत केवल / केवल ट्रेन्चले ०.८७८४ हे, चौभार सब स्टेशनले ०.६५०० हे, र पाटन सब स्टेशनले ०.१०१७ हे, जग्गा प्रयोग गर्नेछ । भण्डारण तथा शिविरको लागि ने. वि. प्रा. (ग्रीड महाशाखा) को ०.५००० हे, जग्गा प्रयोग हुन्छ । केवल ब्रिजिंगको निमित्त खोला माथिको स्थान प्रयोग हुनेछ । निर्माणाधीन चौभार सब स्टेशनको लागि ०.६५०० हेक्टर (१२ रोपनी १२ आना) जग्गा नेपाल सरकारले हिमाल सिमेन्ट लि. बाट ने.वि.प्रा.लाई Lease मा स्वामित्व हस्तान्तरण / गरेको छ । पाटन सब स्टेशन हालको ने.वि.प्रा. पाटन वितरण केन्द्र भित्रैको जग्गा प्रयोग गरिनेछ । कुनै पनि निजी जग्गाको उपयोग हुने छैन । प्रस्तावित भूमिगत मार्गमा सामुदायिक वन पर्ने भएतापनि प्रत्यक्ष रूपमा ठुलो क्षति हुने देखिदैन तर पाटन सब-स्टेशन निर्माण गर्दा छ वटा रुख कटान गर्नु पर्दछ ।

सडकमानै खनिने ज्वाइन्टस पिट र ओपन ट्रेन्चले पैदल यात्रुहरुको आवागमनमा असहज र आंशिक प्रभाव पर्ने देखिन्छ । तसर्थ, ज्वाइन्टस पिट र ओपन ट्रेन्च उत्खनन गर्दा विशेष सावधानी र यात्रुहरुलाई सचेत गराउन सुरक्षाका सबै किसिमका उपाय अवलम्बन गरिनु पर्ने देखिएको छ । स्थानीय निकाय, सरोकारवाला, स्थानीय वासिन्दाहरुलाई ट्रेन्च खन्नु भन्दा केहि समय अगावै खबर गर्नु मनासिब देखिन्छ । सैवु भन्ज्यांग (पीपलबोट उकालो), नछ्खु चोक, एकान्तकुना चोक र महालक्ष्मीस्थान चोकमा ट्राफिक प्रहरीको थप जनशक्ति परिचालन गर्नु पर्नेछ । साइन बोर्ड, सूचना बोर्ड, सावधानी बोर्ड, ब्यारिकेड र रिफ्लेक्टर संगै पर्याप्त मात्रामा उच्च उज्यालो बत्तिको प्रयोग गरि रातको समयमा पनि आवागमन सुरक्षित गर्नुपर्छ ।

आयोजनाको Layout र As-built नक्सा आवश्यक विवरण सहित स्थानीय निकाय र अन्य सरोकारवाला निकायमा समेत जानकारी लागि पठाइनेछ । आयोजना प्रभावित क्षेत्रका वासिन्दाको सहज पहुँच र गुनासाहरुको सुनुवाई गर्न गुनासो सुनुवाई संयन्त्र स्थापना गरिनेछ ।

प्रारम्भिक वातावरणीय परीक्षण प्रतिवेदन तयारीको क्रममा देखिएका वातावरणीय प्रभावहरुको साथै अन्य अतिरिक्त प्रभावहरु देखिएमा आयोजनाको आफ्नै स्रोत साधनबाट प्रभावको उचित

न्यूनीकरण र व्यवस्थापन गरिनेछ । प्रतिवेदन तयारीबाट प्राप्त प्रतिकूल भौतिक तथा रासायनिक, जैविक, सामाजिक, आर्थिक र साँस्कृतिक प्रभावहरू कार्यान्वयन गर्न सकिने प्रकृतिको र न्यूनस्तर रहेको छ ।

प्रारम्भिक वातावरणीय परीक्षणले प्रस्ताव गरेका प्रभाव न्यूनीकरणका कार्यक्रमहरू प्रभावकारी रूपले कार्यान्वयन गरेमा वातावरणीय दृष्टिकोणले आयोजना कार्यान्वयन गर्नु उपयुक्त हुने देखिन्छ । प्रस्तावित चोभार-पाटन १३२ के.भी. भूमिगत विद्युत प्रसारण लाईन आयोजनाको लागि यस अध्ययनका अतिरिक्त थप वातावरणीय अध्ययन गर्नु पर्ने हुँदैन ।

अन्त्यमा, यस आयोजनाले काठमाडौँ उपत्यकाको विद्युत आपूर्ति र प्रवाहलाई थप गुणस्तरीय एवं भरपर्दो बनाउनेछ र थप रोजगारीको सिर्जना गर्छ ।



सन्दर्भ सामग्रीहरू

- केन्द्रीय तथ्याङ्क विभाग, नेपाल राष्ट्रिय जनसङ्ख्या तथा घरघुरी सर्वेक्षण २०११
- वातावरण संरक्षण ऐन, २०७६
- वातावरण संरक्षण नियमावली, २०७७
- चोभार-पाटन १३२ के. भी. भूमिगत विद्युत प्रसारण लाईन अयोजना सर्वेक्षण प्रतिवेदन
- वार्षिक प्रगति प्रतिवेदन आ.व. २०७६/०७७, डिभिजन वन कार्यालय
- वन अनुसन्धान तथा सर्वेक्षण विभाग, २०१५
- राष्ट्रिय निकुञ्ज तथा वन्यजन्तु संरक्षण ऐन, २०७३
- Flora and Fauna of Nepal in CITES Annexes
- www.icunredlist.org
- www.Efloras.org
- <http://www.reptile-database.org/>
- <http://datazone.birdlife.org/site/factsheet/mai-valley-forests-iba-nepal>
- <https://soil.narc.gov.np/soil/soilmap/>
- <http://sams.softavi.com/>
- नेपाल सडक मानक, २०७०
- Highway Capacity Manual 2000, TRB, National Research Council, Washington, D.C.
- सडक विभागको मापदण्ड
- DHM, 2017. Observed Climate Trend Analysis in the Districts and Physiographic Regions of Nepal (1971-2014). Department of Hydrology and Meteorology, Kathmandu
- Matroville_to_Maroubra_Cable_Project_Appendix_C_MAGNETIC_FIELDS (Australia)
- Status of shallow wells along major rivers of the Kathmandu Valley, Central Nepal, Ramita Bajracharya, 2018.





अनुसूची १: सर्वेक्षण अनुमति पत्र





Univ.



नेपाल सरकार
ऊर्जा, जलस्रोत तथा सिंचाइँ मन्त्रालय
विद्युत विकास विभाग



पत्र संख्या: १०८६/०८९
कलाशी नं: १०१६

फोन नं: १४३११११
१४३१११२
१४३१११३
१४३१११४

फैक्स: १४३११०१
पोस्ट पत्र नं: १४००७
सामोचीचरण, काठमाडौं, नेपाल
मिति: २०७८/११/१५

विषय: विद्युत प्रसारणको सर्वेक्षण अनुमतिपत्र जारी गरिएको सम्बन्धमा ।

श्री नेपाल विद्युत प्राधिकरण

सम्बन्धित, काठमाडौं, नेपाल

फोन नं: ०१-४१४३००७, ४१४३११३ ।

प्रस्तुत विषयमा तहसिल बोर्डन फटन १३२ के.पी. विद्युत प्रसारणलाईन आयोजनाको विद्युत प्रसारणको सर्वेक्षण अनुमतिपत्र पाउन मिति २०७८/०९/२७ मा दिनु भएको दरखास्त अनुसार विद्युत ऐन, २०४९ को कक्षा ४ को उपकक्षा १२। तथा विद्युत नियमावली, २०५०को नियम ८ बमोजिम नेपाल सरकार, ऊर्जा, जलस्रोत तथा सिंचाइँ मन्त्रालय, विद्युत विकास विभाग (मालनिर्देशकालय)को मिति २०७८/११/०६ को निर्णयानुसार मिति २०८०/११/०५ सम्म ।तुई को। गद्दात खाने गरी जारी भएको विद्युत प्रसारणलाईन आयोजनाको विद्युत प्रसारणको सर्वेक्षण अनुमतिपत्र संख्या वि.वि.वि. ०७८/७९ वि.प्र.स. ५२८ गतै साथ संलग्न गरी पठाईएको व्यतिरिक्त अनुप्रेषण छ ।

संलग्न : विद्युत प्रसारणको सर्वेक्षण अनुमतिपत्र संख्या : वि.वि.वि. ०७८/७९ वि.प्र.स. ५२८ ।

संकेत दुस्तात
इन्जिनियर

श्रेष्ठ:

श्री ऊर्जा, जलस्रोत तथा सिंचाइँ मन्त्रालय, सिंहदरबार

श्री विद्युत विकास विभाग,

➤ आयोजना अध्ययन महाशाखा

➤ आयोजना अनुगमन, सुविधा विपरित तथा विद्युत प्रणाली व्यवस्थापन महाशाखा

➤ योजना बसावण तथा आयोजना विभाग सम्बन्धित महाशाखा

➤ आर्थिक प्रशासन शाखा: प्रचर्चाकाट मिति २०७८/०९/२७ (वि.वि.वि.आ.र.न.२७२(भौ.न.२३१९६९))

मा अनुमतिपत्र दस्तुर सपत जम्मा भएको धराई रु.१,००,०००/- एक लाख मात्र।, राजस्व खातामा

जम्मा हुन

श्री जिल्ला समन्वय समिति, ललितपुर

श्री जिल्ला समन्वय समिति, काठमाडौं ।

Scanned with CamScanner



[illegible]

तारीख : 21/07/2019
 भाव : लक्ष्मी कुमार देव
 पद : महाविद्यालय
 विष्णु विद्यालय विभाग
 मिति : 25/07/2019

Scanned with CamScanner





नेपाल विद्युत प्राधिकरण

प्रधान कार्यालय: काठमाडौं, काठमाडौं

पत्र संख्या : ०७९/८० प.न : २२२

मिति २०७९/०९/१८

श्री विद्युत विकास विभाग,
सानो गौघर, काठमाडौं।

विषय : चोभार पाटन १३२ के.पी. भूमीगत प्रसारण लाईनको सर्वेक्षण अनुमति पत्र संख्या वि.वि.वि. ०७८/७९,
वि.प्र.स. ३२८ को संशोधन सम्बन्धमा।

उपरोक्त सम्बन्धमा, नेपाल विद्युत प्राधिकरण अन्तर्गतको यस आयोजनालाई मिति २०७८/११/०९ मा चोभार
सुपरस्टेशन देखि पाटन सुपरस्टेशन सम्म १३२ के.पी. भूमीगत प्रसारण लाईनको सर्वेक्षण अनुमति पत्र वि.वि.वि.
०७८/७९, वि.प्र.स. ३२८ मार्फत जारी गरिएको थियो। उक्त प्रसारण लाईनको हाल सम्भाव्यता तथा
वातावरणीय अध्ययन सम्बन्धि कार्य जारी रहेको सानो गौघर प्रारम्भिक वातावरण परिषदको कार्यसूची तह
विमानको मिति २०७९/०९/०४ को पत्र संख्या ०७९/८० प.न. ३०१ मार्फत स्वीकृत भएको जानकारीको
वार्ता अनुसार छ। उक्त स्वीकृत कार्यसूची अनुसार कार्य अघि बढिरहेको सन्दर्भमा तल विद्युत सर्वेक्षण
अनुमति पत्र संख्या वि.वि.वि. ०७८/७९, वि.प्र.स. ३२८ लाई निम्न अनुसार आवक हुने गरी संशोधन गरिदिन
हुन अनुरोध छ।

प्रसारण लाईनको नाम	चोभार पाटन भूमीगत १३२ के.पी. विद्युत प्रसारण लाईन आयोजना		टिप्पण
	अनुमति पत्रमा कायम रहेको	संशोधन पछि कायम हुनुपर्ने	
१	विद्युत प्रसारणको प्रतिमा २०० मेगावाट	विद्युत प्रसारणको प्रतिमा ३०० मेगावाट	बन बीम D-1 contingency लाई आधार बनाई एक सफ्टको माथ बरिष्ठता केवलको डिरेक्ट सहित डबल सर्जिन्ट प्रसारण क्षमता ३०० मेगावाट हुने।
२	सर्वेक्षण गर्ने क्षेत्र: नाउँगाविस नगरपालिका: फिर्तिपुर नगरपालिका, ललितपुर महानगरपालिका, गोदावरी नगरपालिका।	सर्वेक्षण गर्ने क्षेत्र: नाउँगाविस नगरपालिका: फिर्तिपुर नगरपालिका, सल्लुपुर महानगरपालिका।	कुनै पनि वैकल्पिक प्रसारण रुटमा कोरावरी नगरपालिकामा गणनै देखिएको।

(कुनैमान थिसेङ)
सर्वकारी निर्देशक

सम्पर्क फोन : ०१४१५३००७, ०१४१५३०१२, ०१४१५३१५३, ०१४१५३०८२ फ्याक्स : ०१४१५३००८
Email: neamd@nea.org.np, Web: www.nea.org.np





ऊर्जा, जलशक्ति तथा सिंचाइँ मन्त्रालय
विद्युत विकास विभाग

(अनुमतिपत्र महाशाखा)

फोन नं.: २५३२२९,
४०२२५३७,
४५२९५०९,
४५३९३६२

फ्याक्स: ४५३९५०९
पोष्ट बक्स नं.: २५००७
सन्तोशीचरण, काठमाडौं, नेपाल

मिति: २०७९/१०/१२

प.सं.: (अनुमतिपत्र) ०७९/८०
च.नं.: ८०१

विषय:- चोभार पाटन १३२ के.भी. विद्युत प्रसारण लाईन आयोजनाको विद्युत प्रसारणको सर्वेक्षण अनुमतिपत्रमा संसोधन गरिएको बारे ।

श्री नेपाल विद्युत प्राधिकरण,
दरबारमार्ग, काठमाडौं ।
पो.ब.नं. १००२०, प्रधान कार्यालय
सम्पर्क फोन नं. ०१-४१५३००७, ४१५३१९३
फ्याक्स: ०१-४१५३००९

नेपाल विद्युत प्राधिकरण

प्रसारण निर्देशनालय
उपसचिवको कार्यालय
च.नं. ११८८
मिति: २०७८/१०/१५

नेपाल विद्युत प्राधिकरण

च.नं. २१८८
मिति: २०७९/१०/२४

प्रस्तुत विषयमा तैहावाट चोभार पाटन १३२ के.भी. विद्युत प्रसारण लाईन आयोजनाको विद्युत प्रसारणको सर्वेक्षण अनुमतिपत्र (अनुमतिपत्र संख्या: वि.वि.वि. ०७८/७९ वि.प्र.स. ५२८) मा संसोधन गर्न दिनुभएको दरखास्त उपर कारवाही हुँदा यस विभागको मिति २०७९/१०/०९ को निर्णयानुसार प्रस्तावित प्रसारण लाईन आयोजनाको विद्युत प्रसारणको सर्वेक्षण अनुमतिपत्रको प्रकरण ४(ग) मा रहेको गोदावरी नगरपालिकालाई हटाइएको तथा प्रकरण ५ मा विद्युत प्रसारणको परिमाण : ३०० मे.वा. कायम हुने गरी संसोधन गरिएको व्यहोरा जानकारी गराइन्छ ।

(कर्सन महर्जन)
इन्जिनियर

बोधार्थ:

श्रीमान् महानिर्देशक ज्यू विद्युत विकास विभाग ।

श्री प्रसारण नि.
आ. का.

PNO 4613
१६/१०/२४

श्री विद्युत विकास विभाग । श्री प्रसारण महाशाखा ।
श्री विद्युत संचालन विभाग । श्री अर्थ महाशाखा ।
श्री स्थानीय संचालन विभाग ।
श्री नेपाल भारत विद्युत प्रसारण तथा व्यापार आयोजना ।
श्री वृद्ध २२० के.भी. प्रसारण लाईन आयोजना ।
श्री अनुमति तथा व्यवस्थापन गुणना स्थानीय शाखा ।

१. आ. का. गर्ने २. छलफल गर्ने ३. परिपत्र गर्ने ४. बकमा राख्ने
५. अध्ययन गरी चेक गर्ने ६. पछि पेश गर्ने ७. फाईल गर्ने



अनुसूची २: स्वीकृत कार्यसूची





नेपाल सरकार
ऊर्जा, जलस्रोत तथा सिँचाई मन्त्रालय

विद्युत विकास विभाग

फोन नं.:

४५३४११५
४५११५३७
४५११५०१
४५३९३६२

प.सं.: ०६९१८०

च.नं.: २०९

विषय:-

चोभार पाटन भूमिगत १३२ के.भी. प्रसारण लाइन आयोजनाको प्रारम्भिक वातावरणीय परीक्षण (IEE) को कार्यसूची (ToR) प्रतिवेदन स्वीकृत भएको सम्बन्धमा।

श्री नेपाल विद्युत प्राधिकरण,
दुस्धारमार्ग, काठमाडौं।

पो.ब.नं. १००२०, प्रधान कार्यालय

फोन: ०१-४१५३१९४, ४१५३०५५

१२६३

६/९

नेपाल विद्युत प्राधिकरण
ऊर्जा, जलस्रोत तथा सिँचाई मन्त्रालय

पो.ब.नं. १००२०

२०६९/०६/०५

उपरोक्त विषयमा त्यहाँबाट प्रस्तावित चोभार पाटन भूमिगत १३२ के.भी. प्रसारण लाइन आयोजनाको प्रारम्भिक वातावरणीय परीक्षण (IEE) को कार्यसूची (ToR) प्रतिवेदन ऊर्जा जलस्रोत तथा सिँचाई मन्त्रालयको मिति २०७९/०५/२७ को सचिव स्तरीय निर्णयानुसार निम्न अनुसारको शर्तहरू सहित स्वीकृत भएको व्यहोरा अनुरोध छ। स्वीकृत प्रतिवेदनको एक प्रति संलग्न छ।

शर्तहरू:

१. उल्लेखित आयोजनाको प्रारम्भिक वातावरणीय अध्ययन गर्दा सम्बन्धित सरोकारवालाहरू सँग आवश्यक समन्वय गर्नु पर्नेछ।
२. स्वीकृत कार्यसूचीमा उल्लेखित आयोजनाको लेआउट तथा संरचनाहरूमा परिवर्तन गर्नुपरेमा सोको जानकारी यस विभागलाई गराई परिवर्तित अवस्थालाई समेत समेटी प्रारम्भिक वातावरणीय परीक्षण प्रतिवेदन तयार गर्नुपर्ने।
३. आयोजनाको लागि आवश्यक पर्ने जग्गाहरूको कित्ता नं. सहित Cadastral Map मा स्पष्ट सँगले देखिने गरि आयोजनाको संरचनाको नक्सा प्रारम्भिक वातावरणीय परीक्षण प्रतिवेदनमा समावेश गरिएको हुनुपर्ने छ।
४. आयोजनाले असर पार्ने सार्वजनिक संरचना र प्रभावित घरधुरीको विवरणहरू (संरचना र जग्गा) प्रभावित वडाहरूमा टाँस गरि, टाँस गरिसकिएको भन्ने व्यहोरा उल्लेख गरि सार्वजनिक सुनुवाइको सूचना प्रकाशन गर्नुपर्ने।

बोधार्थ:

श्री ऊर्जा जलस्रोत तथा सिँचाई मन्त्रालय
सिंहदरबार, काठमाडौं
(स्वीकृत प्रतिवेदनको एक प्रति संलग्न छ।)

(कमल पन्थी)

इन्जिनियर

श्री प्रमुख निदेशक कार्यालय
श्री प्रमुख उपनिदेशक कार्यालय
श्री प्रमुख सहायक निदेशक कार्यालय
श्री प्रमुख सहायक उपनिदेशक कार्यालय
श्री प्रमुख सहायक उपनिदेशक कार्यालय
२०७९/०६/०५
२०७९/०६/०५



ऊर्जा, जलस्रोत तथा सिंचाइ मन्त्रालय
विद्युत विकास विभाग
(राष्ट्रिय विद्युत विकास विभाग)
२०७२

फोन नं.: { ४५३४११९
४५११५३७
४५११५०१
४५३१३६२

द.सं.: ०६८/२०
ख.नं.: २०९

पत्रावली: ४५११९०३
पोस्ट मकान नं.: २५०-०३
सानेलेपार, काठमाडौं, नेपाल
०७९/०६/०४
मिति:

विषय:- चौमार पाटन भूमिगत १३२ के.पी. प्रसारण लाइन आयोजनाको प्रारम्भिक वातावरणीय परीक्षण (IEE) को कार्यसूची (ToR) प्रतिवेदन स्वीकृत भएको सम्बन्धमा।

श्री नेपाल विद्युत प्राधिकरण,
दरबारमार्ग, काठमाडौं।
पो.ख.नं. १००२०, प्रधान कार्यालय
फोन: ०१-४१४३१९४, ४१४३०५४

नेपाल विद्युत प्राधिकरण
२०७२ साल ०६ महिना ०६ गते
६९
२०६८/०६/०४

उपरोक्त विषयमा त्यहाँबाट प्रस्तावित चौमार पाटन भूमिगत १३२ के.पी. प्रसारण लाइन आयोजनाको प्रारम्भिक वातावरणीय परीक्षण (IEE) को कार्यसूची (ToR) प्रतिवेदन ऊर्जा जलस्रोत तथा सिंचाइ मन्त्रालयको मिति २०७९/०४/२७ को सचिव सार्वजनिक निर्माणसुधार विभाग अनुसारको बर्तन सहित स्वीकृत भएको व्यहोरा अनुरोध छ। स्वीकृत प्रतिवेदनको एक प्रति संलग्न छ।

सर्तवस्:

१. उल्लेखित आयोजनाको प्रारम्भिक वातावरणीय अध्ययन गर्दा सम्बन्धित सरोकारवालाहरू सँग आवश्यक सम्बन्ध गर्नु पर्नेछ।
२. स्वीकृत कार्यसूचीमा उल्लेखित आयोजनाको सैजाउट तथा संरचनाहरूमा परिवर्तन गर्नुपरेमा स्केको जानकारी यस विभागलाई गरिनु पर्नेछ। अन्तिममा स्केको सल्लाहमा सल्लाह गरिनु पर्नेछ।
३. आयोजनाको लागि आवश्यक पर्ने जग्गाहरूको कित्ता नं. सहित Cadastral Map मा स्पष्ट सँगले देखिने भरी आयोजनाको संरचनाको नक्सा प्रारम्भिक वातावरणीय परीक्षण प्रतिवेदनमा समावेश गरिएको हुनुपर्ने छ।
४. आयोजनाले असर पार्ने सार्वजनिक संरचना र प्रभावित घरधुरीको विवरणहरू (संरचना र जग्गा) प्रभावित वडाहरूमा टाँस भरी, टाँस भरिसकिएको भन्ने व्यहोरा उल्लेख भरी सार्वजनिक सुनुवाइको सूचना प्रकाशन गर्नुपर्नेछ।

सोपान:

श्री ऊर्जा जलस्रोत तथा सिंचाइ मन्त्रालय
सिंहदरबार, काठमाडौं
(स्वीकृत प्रतिवेदनको एक प्रति संलग्न छ।)

(कमल पन्थी)
इन्जिनियर






CHOBHAR-PATAN UNDERGROUND 132 KV TRANSMISSION LINE PROJECT

(4.5 km, Double Circuit)

Bagmati Province

TERMS OF REFERENCE (TOR) FOR INITIAL ENVIRONMENTAL EXAMINATION (IEE)

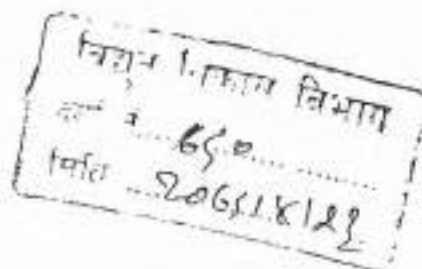

Submitted To

Ministry of Energy, Water Resources and Irrigation
Singhdurbar, Kathmandu

Through

Department of Electricity Development (DoED)
Sanogaucharan, Kathmandu



Proponent

Nepal Electricity Authority
Durbarmarg, Kathmandu
Phone No.: 01-4153007, 4153193
Email: neamd@nea.org.np

August, 2022





Table of Contents

1	PROJECT PROPONENT AND ORGANIZATION RESPONSIBLE FOR PREPARING THE REPORT	1
1.1	Project Proponent	1
1.2	Organization responsible for preparing the report	1
1.3	Objectives of IEE study	1
1.4	Objective of ToR	2
1.5	Rationality for conducting IEE study	2
1.6	Scope of IEE study	3
2	GENERAL INTRODUCTION OF THE PROPOSAL	4
2.1	Background	4
2.2	Relevancy of Project	4
2.3	Project Location and Accessibility	4
2.4	General Arrangement of Transmission Line Alignment	8
2.5	Construction Works and Schedule	9
2.6	Project Requirement	10
2.6.1	Land Requirement	10
2.6.2	Construction Materials	11
2.6.3	Storage and Camp Area	11
2.6.4	Spoil generation and disposal	12
2.6.5	Human resource requirement	12
2.6.6	Construction Power	13
2.7	Impact area delineation	13
2.8	Existing Environmental Status	14
2.8.1	Physical Environment	14
2.8.2	Biological Environment	17
2.8.3	Socio-economic and Cultural Environment	18
3	DATA REQUIREMENT AND STUDY METHODOLOGY	20
3.1	General	20
3.2	Baseline Data Required	20
3.2.1	Physical Environment	20
3.2.2	Biological Environment	21
3.2.3	Socio-economic and Cultural Environment	21
3.3	Data Collection Procedure/Methodology	21
3.3.1	Desk study and Literature Review	21
3.3.2	Field visit	22
3.4	Public Hearing	23
3.5	Public Notice	23
3.6	Impact identification and evaluation	23
3.7	Report Preparation	24
4	REVIEW OF ACTS, POLICIES, REGULATIONS AND GUIDELINES	26
4.1	Constitution	26
4.2	Plans and Policies	26



4.3	Acts.....	26
4.4	Rules/Regulations.....	26
4.5	Guidelines and Manuals.....	27
4.6	International Conventions.....	27
4.7	Standards.....	27
5	REQUIREMENT OF THE STUDY.....	28
5.1	Time Schedule for IEE Study.....	28
5.2	Estimated Budget.....	28
5.3	Personnel Involved.....	28
6	SPECIFIC IMPACTS OF PROPOSAL IMPLEMENTATION ON ENVIRONMENT.....	30
6.1	Issues Identified by the Expert.....	30
6.1.1	Beneficial Issues.....	30
6.1.2	Adverse Issues.....	30
i)	Physical and Chemical Environment.....	30
ii)	Biological Environment.....	31
iii)	Socio-economic and Cultural Environment.....	31
6.2	Stakeholder Issues.....	31
6.3	Prioritization of Issues.....	32
7	ALTERNATIVE ANALYSIS.....	34
7.1	Design Alternative.....	34
7.2	Project Route and Location Alternative.....	34
7.3	Technology, Implementation Procedure and Resource.....	35
7.4	Other Option.....	35
8	MATTERS CONCERNING MITIGATION OF IMPACTS OF PROJECT IMPLEMENTATION ON ENVIRONMENT.....	36
9	MATTERS CONCERNING ENVIRONMENTAL MONITORING DURING PROJECT IMPLEMENTATION.....	37
10	OTHER IMPORTANT MATTERS.....	38
11	REFERENCES.....	39
12	ANNEXES.....	40
	Annex 1: Copy of Survey License	
	Annex 2: Evidence that the Project is being constructed under Donor Funding	
	Annex 3: Topographic Layout of the Project	
	Annex 4: Cable Layout and Joint Pit Plan and Section	
	Annex 5: Cabinet Decision on Land Ownership Handover for Chobhar Substation	
	Annex 6: Photographs	
	Annex 7: Checklists and Formats	
	Annex 8: Declaration Forms and CVs of Experts	



List of Tables

Table 1: Location of the Joint Pits	7
Table 2: Salient features of the project	8
Table 3: Land Requirement for TLP	10
Table 4: Construction Material and Quantities	11
Table 5: Spoil Generation and Cut-Fill Balance	12
Table 6: Required Human Resource for Construction of the Project	12
Table 7: Impact area delineation	13
Table 8: Population of Project Affected Municipalities	18
Table 9: Numerical scales as proposed in the National EIA Guidelines	24
Table 10: Time Schedule of IEE Study	28
Table 11: Study Team	28
Table 12: Issues Raised by Stakeholders	31
Table 13: Issues Prioritization	32
Table 14: Comparison of Different Routes	34
Table 15: Environmental Management Plan Format	36
Table 16: Environmental Monitoring Plan Format	37

List of Figures

Figure 1: Project Location in Nepal	5
Figure 2: Project Google Image	5
Figure 3: Project Location in Municipality Map	6
Figure 4: Impact Area Delineation	14
Figure 5: Project Location in Regional Geological Map of Nepal	15
Figure 6: Fluvio-lacustrine deposits of the Kathmandu Valley	16
Figure 7: Seismic risk map of Nepal	17
Figure 8: Alternative routes of Chobhar-Patan Underground TLP	35



List of Acronyms

A	Ampere
asl	Above Sea Level
CBS	Central Bureau of Statistics
CF	Community Forest
CITES	Convention on International Trade in Endangered Species of Wild Fauna and Flora
DMG	Department of Mines and Geology
EMP	Environmental Monitoring Plan
EPA	Environment Protection Act
EPR	Environment Protection Rules
FGD	Focus Group Discussion
GoN	Government of Nepal
HDD	Horizontal Directional Drilling
HDPE	High Density Poly Ethylene
IEE	Initial Environmental Examination
IUCN	International Union for Conservation of Nature
KII	Key Informant Interviews
km	Kilo meter
kV	Kilo Volt
m	Meter
m ²	Square meter
MC	Metropolitan City
MoEWRI	Ministry of Energy, Water Resources and Irrigation
MoFE	Ministry of Forests and Environment
msl	Mean Sea Level
MVA	Mega Volt Amperes
MW	Megawatt
NEA	Nepal Electricity Authority
NEIAG	National Environment Impact Assessment Guidelines
OFC	Optical Fibre Cable
OHS	Occupational Health and Safety
RoW	Right of Way
SS	Substation
SSEMD	Social Safeguard and Environment Management Department
TL	Transmission Line
ToR	Terms of Reference
XLPE	Cross-linked Poly Ethylene
ZoI	Zone of Impact



1 PROJECT PROPONENT AND ORGANIZATION RESPONSIBLE FOR PREPARING THE REPORT

1.1 Project Proponent

Nepal Electricity Authority (NEA) is proponent of Chobhar-Patan Underground 132 kV Transmission Line Project. The survey license No. *Bi.Bi.Bi. 078/79 Bi.Pra.Sa. 528* (बि.बि.बि. ०७८/७९ बि.प्रा.स.५२८) for the electricity transmission was obtained from Ministry of Energy, Water Resources and Irrigation (MoEWRI), Department of Electricity Development (DoED) on 2078-11-06. The validity of the licence lasts till 2080-11-05. This project is funded by Asian Development Bank (ADB) under Loan number: 4104 NEP and hence this document has been prepared in English language.

Full Name and Address of the Proponent is:

Nepal Electricity Authority
Head Office, Durbarmarg, Kathmandu
Phone No.: 01-4153007, 4153193
Email: neamd@nea.org.np

1.2 Organization responsible for preparing the report

On behalf of NEA, its Social Safeguard and Environment Management Department (SSEMD) has been conducting environmental study of this project as per the Environment Protection Act (EPA), 2076 and Environment Protection Rules (EPR), 2077. This department has entrusted the consulting service for the necessary environmental study to Alpine Consultancy Pvt. Ltd. which has convened a team of experts and has prepared this the Terms of References (ToR) for Initial Environment Examination (IEE) study of the project as per the Environment Protection Act (EPA), 2076 and Environment Protection Rules (EPR), 2077.

Name and Address of the Organization Preparing the Report is:

Social Safeguard and Environment Management Department (SSEMD)
Project Management Directorate,
Nepal Electricity Authority,
Mid Baneshwor Kathmandu
Phone No.: 015902016, 5902015
Email: ssemd@nea.org.np

Name and Address of the Consultant is:

Alpine Consultancy Pvt. Ltd.
Nayabaneshwor, Kathmandu
GPO Box: 8975 EPC 5997, Putalisadak, Kathmandu
Email: consultancyalpine@gmail.com

1.3 Objectives of IEE study

The main objective of this study is to mainstream environmental considerations into the proposed Chobhar-Patan Underground 132 kV Transmission Line Project and tender this



development intervention environmentally sustainable. The objectives of the IEE study are to:

- Collect baseline data on (a) physical and chemical, (b) biological, (c) socio-economic and cultural environment condition of the project area;
- Identify beneficial and adverse impacts of the project;
- Suggest mitigation measures for the adverse impact and enhancement measures for beneficial impacts;
- Develop environmental mitigation and monitoring plan;
- Inform decision makers and interested parties about the environmental implication of the project.
- Advice whether IEE sufficient for this project or not.

1.4 Objective of ToR

The general objective of the Terms of Reference (ToR) is to provide technical guidance to prepare an outline for conducting the Initial Environmental Examination for the proposed project. The specific objectives of the ToR are to:

- Systematize the working procedure and list the various activities to be performed during IEE study;
- Fit the IEE study into the context of the existing policies, rules and administrative procedures;
- Accomplish the work within a specified time frame;
- Estimate budget and human resources needed for the study; and
- Prepare technical guidelines to IEE study.

1.5 Rationality for conducting IEE study

According to the statutory requirement of the Government of Nepal (GoN) defined by Environment Protection Act (EPA) 2076 in Section 3, and Environment Protection Rule (EPR), 2077 in its Schedule 2 under Rule 3 (Proposals requiring IEE), under (F) Water Resource and Energy Sector (1)-(A), for *construction of transmission line of or above 132 kV capacity*, it is mandatory to conduct IEE. Since, the project has a capacity of 132 kV and the project site does not lie in and around any national park, wildlife reserve or hunting reserve, an IEE is sufficient.

According to Sub-section 2(A) of Section 3 of the EPA, the IEE of national priority projects and projects related to the subject under the jurisdiction of the federation should be submitted to the assigned agencies. Transmission Line Project (TLP) has been recognized by the GoN as a national priority project and is also related to the subject under the jurisdiction of the federation. So this ToR and subsequent IEE report has to be submitted and approved by Ministry of Energy, Water Resources and Irrigation (MoEWRI) which has been assigned to approve IEE of energy related projects. Likewise, according to the Rule 7(8) of the EPR, because this project is being undertaken with the funding of ADB, the IEE report can be prepared in English language. But as required by Rule 7(9) of the EPR, a brief report with executive summary should be prepared in Nepali Language as well.



1.6 Scope of IEE study

The scope of this IEE study includes all the issues associated with construction and operation of new 132 kV Chobhar Substation, upgrading of existing 66 kV Patan Substation into 132 kV GIS type Substation and construction and operation of the proposed underground 132 kV double circuit transmission line project from the proposed Chobhar Substation to the Patan Substation. The issues are studied based on physical, chemical, biological and socio-economic aspect of the project.



2.1 Background

Nepal Electricity Authority, Project Management Directorate (PMD), Kathmandu Valley Transmission Capacity Reinforcement Project (Phase II) (Project funded by Asian Development Bank (ADB)/Loan number: 4104 NEP) has identified Chobhar-Patan 132 kV Double Circuit Transmission Line as a possible solution to cope with the growing demand in Lalitpur district. Upgrading of the existing 66 kV Patan Substation to 132 kV will increase the power delivery in Lalitpur region. The package comprises of Chobhar-Patan 132 kV Double Circuit Underground Transmission Line approximately 4.5 km and upgrading of existing Patan Substation using Compact Gas Insulated Switchgear (GIS) based Substation design.

This ToR has been prepared in order to conduct an IEE study of the proposed Chobhar-Patan Section as an IEE is necessary in order to assess the environmental consequences and suggest appropriate, practical and site specific mitigation and enhancement measures.

2.2 Relevancy of Project

For providing quality electricity for the consumers, power distribution system must be effective to supply power to the consumers with utmost reliability. The peak demand of around 380 MW in last fiscal year overloaded several distribution lines of Kathmandu Valley. Demand of Kathmandu Valley will reach around 800 MW in next five years with business as usual. The existing infrastructure is not in a condition to withstand this demand. Construction of new transmission lines and substations is inevitable. The existing transmission lines and substations at 132 kV and 66 kV feeding the Kathmandu Valley needs to be upgraded, however possible. New substations need to be constructed and the part of loads of existing substations needs to be transferred to the new HV Lines and Substations.

In order to promote the aesthetic beauty of Kathmandu Valley, Underground cabling can also be one of the viable options for 132 kV Transmission Line. The Underground Cables have lower transmission losses and lower maintenance costs. They require a narrower band of land to install and are less susceptible to the impacts of severe weather. Since, Kathmandu Valley is one of the densely populated areas and to promote the aesthetic beauty, Underground Cable transmission system serves as a viable alternative. The underground transmission line through HV cables requires less right of way compared to overhead TL. Like the transmission line, the substation faces the land constraint too. Compact substations with Gas Insulated Switchgear could be solution for them.

2.3 Project Location and Accessibility

The Chobhar-Patan 132 kV Underground TLP lies in Kirtipur Municipality, Kathmandu District and Lalitpur Metropolitan City, Lalitpur District of Bagmati Province. The TL will start from Chobhar Substation in Kirtipur Municipality Ward No. 6 of Kathmandu District and pass through wards 18, 4, 13, 14 and 5 of Lalitpur Metropolitan City of Lalitpur District and ends at Patan Substation in Lalitpur-5. The TL follows existing concrete road from




Chobhar Substation site through Sainbu, Nakhu, Ekantakuna, Mahalaxmasthan and Patan. Only 0.26 km section (Ch 0+260) of the alignment lies in Kirtipur Municipality and the rest in Lalitpur MC. The project alignment is shown in the following figures 1, 2 and 3 and the location of the Joint Pits in the Table 1.



(Source: Feasibility Report, 2078)

Figure 1: Project Location in Nepal

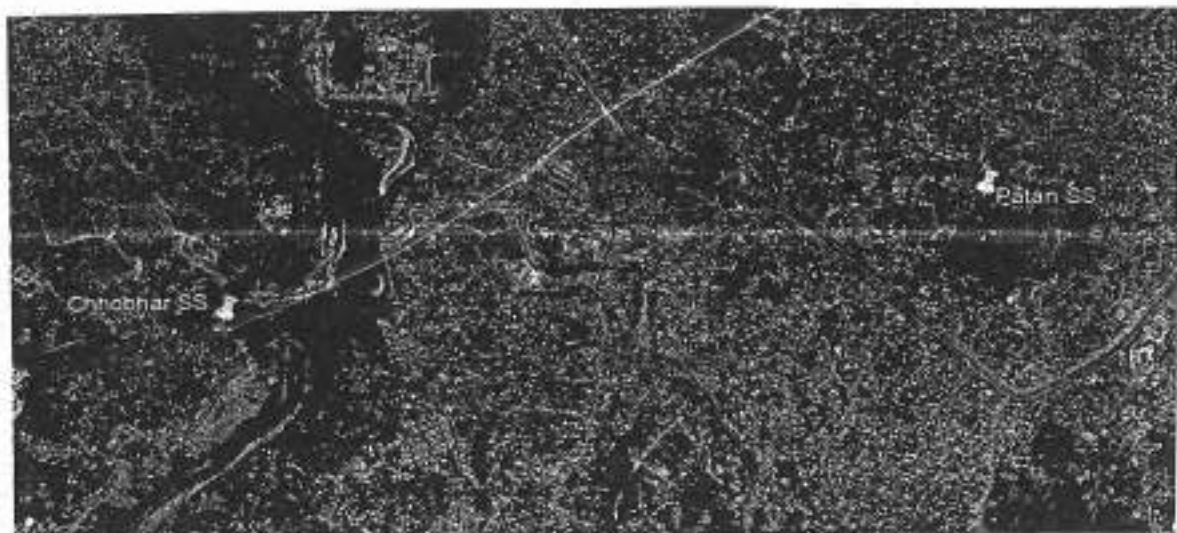


(Source: Google Earth)

Figure 2: Project Google Image





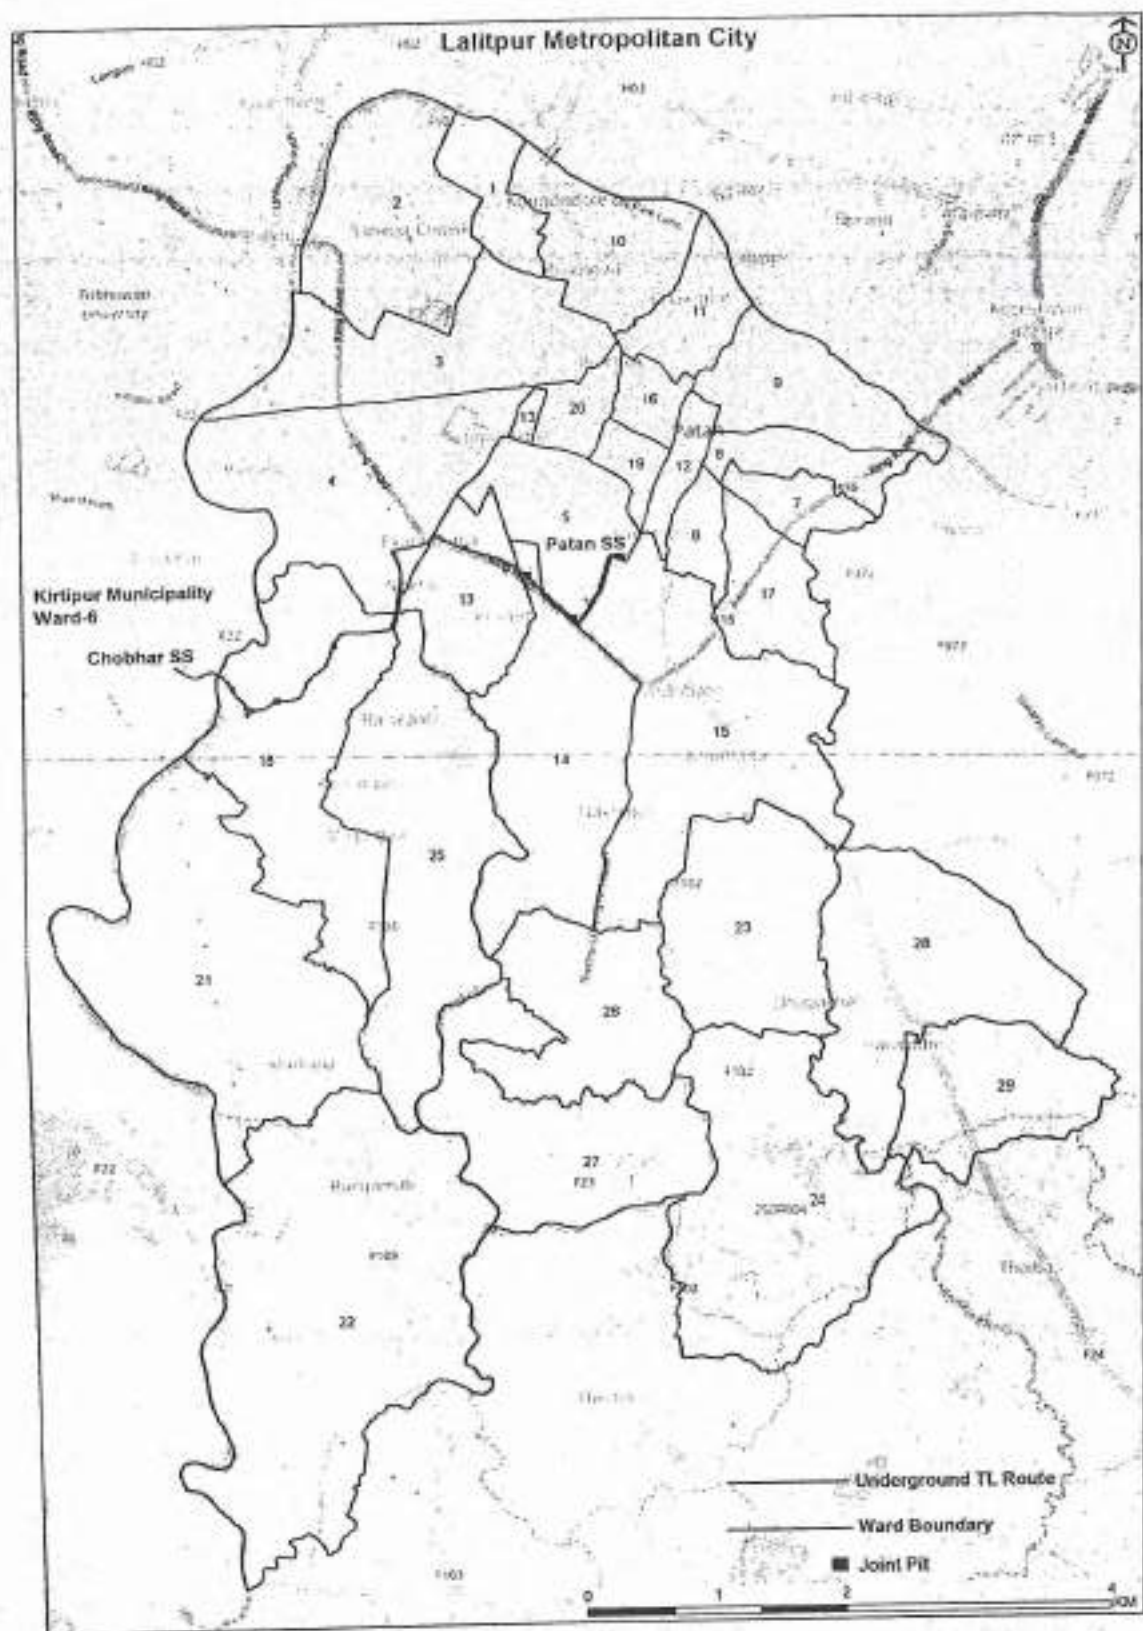

(Source: Lalitpur MC website)

Figure 3: Project Location in Municipality Map





Table 1: Location of the Joint Pits

SN	Joint Pits	Name	Easting	Northing	Elevation (m)	Location (Metropolitan City/ Municipality)
1	Joint Pit 1	J1 A	331784.0001	3060461.9965	1309.2	Lalitpur MC
		J1 B	331781.0002	3060459.9965	1307.6	Lalitpur MC
		J1 C	331772.0002	3060481.9965	1303.5	Lalitpur MC
		J1 D	331769.0001	3060478.9965	1301.9	Lalitpur MC
2	Joint Pit 2	J2 A	332169.0001	3060395.9966	1308.1	Lalitpur MC
		J2 B	332170.0001	3060392.9965	1308.5	Lalitpur MC
		J2 C	332148.0001	3060394.9965	1309	Lalitpur MC
		J2 D	332149.0002	3060391.9965	1309.5	Lalitpur MC
3	Joint Pit 3	J3 A	332495.0002	3060790.9965	1299.7	Lalitpur MC
		J3 B	332499.0002	3060789.9965	1299.8	Lalitpur MC
		J3 C	332487.0001	3060770.9965	1298.9	Lalitpur MC
		J3 D	332491.0001	3060769.9965	1299.2	Lalitpur MC
4	Joint Pit 4	J4 A	332894.0002	3060871.9965	1289.9	Lalitpur MC
		J4 B	332898.0001	3060871.9965	1290	Lalitpur MC
		J4 C	332890.0001	3060851.9965	1293.7	Lalitpur MC
		J4 D	332894.0001	3060850.9965	1294	Lalitpur MC
5	Joint Pit 5	J5 A	332918.0001	3061376.9965	1300.2	Lalitpur MC
		J5 B	332921.0002	3061375.9965	1300.1	Lalitpur MC
		J5 C	332911.0001	3061356.9966	1298.3	Lalitpur MC
		J5 D	332914.0002	3061355.9966	1298.1	Lalitpur MC
6	Joint Pit 6	J6 A	333390.0001	3061367.9965	1319.5	Lalitpur MC
		J6 B	333390.0001	3061363.9965	1319.3	Lalitpur MC
		J6 C	333369.0001	3061369.9965	1320.1	Lalitpur MC
		J6 D	333369.0001	3061366.9966	1319.9	Lalitpur MC
7	Joint Pit 7	J7 C	333779.0001	3061172.9965	1339.2	Lalitpur MC
		J7 A	333796.0001	3061157.9966	1338.9	Lalitpur MC
		J7 B	333794.0001	3061154.9966	1338.8	Lalitpur MC
		J7 D	333776.0001	3061169.9965	1339.1	Lalitpur MC
8	Joint Pit 8	J8 A	334130.0001	3060853.9965	1339.8	Lalitpur MC
		J8 B	334128.0001	3060850.9965	1339.9	Lalitpur MC
		J8 C	334111.0002	3060864.9966	1339.3	Lalitpur MC
		J8 D	334109.0002	3060861.9965	1339.5	Lalitpur MC
9	Joint Pit 9	J9 A	334388.0002	3061254.9965	1334.6	Lalitpur MC
		J9 B	334388.0002	3061250.9966	1334.7	Lalitpur MC
		J9 C	334367.0001	3061259.9965	1335.5	Lalitpur MC
		J9 D	334366.0001	3061255.9966	1335.8	Lalitpur MC

(Source: Feasibility Report, 2078)



2.4 General Arrangement of Transmission Line Alignment

The final route of the Chobhar– Patan Underground 132 kV TLP is approximately 4.5 km. The cable route passes through Kirtipur Municipality and Lalitpur Metropolitan City and the route alignment passes through nine joint points. XLPE type cable with Copper Conductor will be used for the TLP. The depth of the uppermost cable will be at least 1.2 m below the surface. Provisions of communication, condition monitoring and control signals shall be provided by means of optical fibers or control cables in addition to the power cables.

TL alignment will use the existing motorable road or its pavement. The bending radius of the cable will be at least 20 D where D is the outer diameter of the cable. In places such as road crossing, the cables shall be placed inside the HDPE Pipe for the protection of cables from stress damage. Additional cable will be laid for contingency condition of failure of one cable. In places like river crossing and drainage crossing, cable bridges with pillars or metal structures supporting the cables will be provided.

Link boxes (Joint Pits) will be provided in every 500 meters, which is usually the drum length of the cable supplied. Additional cable link boxes are required based on site conditions. They will be Pre-Moulded type straight through joints for XLPE cable which is impervious to the entry of water, conforming to IEC 60840 shall be suitable for underground buried installation with incorporated back fill and chances of flooding by water.

The 132 kV substation proposed at Chobhar (Chobhar Substation) is the new one. The existing 66 kV outdoor Patan Substation will be upgraded into GIS Type substation with three power transformers, two transformers of rating 132/11 kV, 45 MVA and one of rating 132/66 kV, 63 MVA.

The salient features of the project are given in the Table 2.

Table 2: Salient features of the project

General	
Proponent	Nepal Electricity Authority
Project Name	Kathmandu Valley Transmission Capacity Reinforcement Project (Phase II)
Proposal Name	Chobhar-Patan 132 kV Underground Transmission Line Project
Province	Bagmati Province
Districts	Kathmandu and Lalitpur
Municipalities	Kirtipur Municipality of Kathmandu District and Lalitpur Metropolitan City of Lalitpur District
Project Affected Wards	Ward 6 of Kirtipur Municipality and Wards 18, 4, 13, 14 and 5 of Lalitpur Metropolitan City
Elevation Range	1280 m asl to 1340 m asl
Transmission Line	
T/L Starting Point	Chobhar Substation, Kirtipur Municipality-6
End Point	Patan Substation, Lalitpur Metropolitan City-5
System Voltage	132 kV
Configuration	Double Circuit Underground Transmission Line



Length of Line	Approximately 4.5 km
Conductor	XLPE type cable with copper conductor
Number of Joint Pits	9
Average Distance between consecutive Joint Pits	500 m
Dimension of Cable Trench	2.0 m (width) x 2.0 m (depth)
Dimension of Joint Pit	6.6 m (length) x 2.01 m (width) x 2.0 m (depth)
Substation	
Chobhar Substation	A new 132 kV Chobhar Substation Proposed for Construction at Kirtipur-6
Patan Substation	Upgrading of 66 kV outdoor substation to GIS Type with three power transformers Two transformers of rating 132/11 kV, 45 MVA and one of rating 132/66 kV, 63 MVA
Physical Features along TL	
Number of River Crossings i.e., River Bridges	2 (the Bagmati River at Ch 0+260 and the Nakhu River at Ch 2+090)
Number of Road/Highway Crossings	3 (Dakshinkali Road at Ch 0+040, Ring Road at Ch 2+780 (Ekantakuna), Road at Ch 4+500 (Mahalaxmasthan))
Availability of Enough Road Section	Yes
Settlement Crossings	Yes (Minor)
Cultural Heritage	Yes (Few)
Existing Utility Lines	Municipal sewerage, water supply line and optical fiber cable
Financial Indicators	
Project Cost	NRs 900 millions
Construction Period	2 years after preparatory works

(Source: Feasibility Report, 2078)

2.5 Construction Works and Schedule

Pre-Construction Work: This includes feasibility study, environmental study, detail design study, location of public utility structures by Ground Penetrating Radar Survey (GPRS), approval procedures, obtaining permissions from road authorities (municipalities and Department of Road), necessary agreements, etc.

Construction Work: The construction work consists of construction of substations or upgrading of Patan Substation into compact GIS type, trenching for cable laying and excavation for joint pits, drilling (horizontal directional drilling/HDD) at strategic sections, laying the cables, backfilling of trenches and restoration of road.

The transmission cables of the TLP will be laid underground basically by open excavation and horizontal directional drilling at few locations as required. The trench will be approximately 2.0 m wide and 2.0 m deep. The TLP alignment mostly follows the corner of the service lane in the ring road section and roadside in urban road sections. Additionally, at each 500 m distance along the alignment a joint pit will be excavated. The dimension of the



joint pit trench will be 20.2 m long, 3.2 m wide and 2.0 m deep. Excavation will be carried out by using excavator and manually by use of labours. Before excavation, the public utility structures will be located by GPRS. Construction will be staged in sections of one kilometre or so. The section of the TLP structures constructed will be simultaneously buried with specified backfill material and the road rehabilitated by filling back and compacting the spoil into the trench. Surplus spoil will be delivered to suitable disposal site through tippers. The construction site will be fenced with nets, boards and warning tapes. For joint pit construction, aggregate will be prepared on site. The construction contractor will be selected by international bidding. The contractor will be assigned to prepare detail design of the proposed TLP.

The Cable Layout and Joint Pit Plans and Sections have been presented in the Annex 4.

Post Construction Work: The post construction work includes rehabilitation of the road and utilities into as it was condition and dismantling of temporary facilities as well as the operation of the project.

Schedule: The project is planned for 24 months of construction from the Contract Award.

2.6 Project Requirement

2.6.1 Land Requirement

Since the TLP is proposed and constructed underground along road, permanent land acquisition is not necessary for TLP. Land will be required temporarily for 9 joint pits, cable trench, temporary storage of spoil generated from the cable trench and storage of construction materials. Entire TLP has been proposed to be constructed along existing road alignment. The proponent, NEA will coordinate with the relevant road authorities namely, Kirtipur Municipality, Lalitpur Metropolitan City and Department of Road, for necessary approval for using the Road area under their jurisdiction. The construction materials will be stockpiled in the premises of land occupied by Godown of NEA near construction site (Chobhar and Patan SS area). Hence no additional public or private land is required for stockpiling the construction materials. Since the construction is being carried out in core city area, the construction manpower will be placed in rented apartments near construction site if so required and hence no camp facility will be required for the construction workers.

Substations at Chobhar and Patan will require 2150 sq.m. of land permanently. Chobhar SS will be constructed on the government owned land previously under Himal Cement Factory. The ministerial cabinet has decided to handover the land for construction of Chobhar SS. Patan SS will be constructed within the premises of NEA owned land. Land requirement of the project has been described in the Table 3.

Table 3: Land Requirement for TLP

S.N	Description	Area (m ²)	Land Use Type	Ownership
A	Transmission Line			
1	Line Trench	6787	Temporary	Road and its ROW (GoN)
2	Joint Pits (9 nos.)	585	Temporary	Road and its ROW (GoN)
3	Storage of Spoil	6000	Temporary	Road and its ROW (GoN)

4	Stockpiling and Works	1600	Temporary	Himal Cement Factory (GoN) and NEA
	Total	14972		
B	Substation			
4	Chobhar Substation	1600	Permanent	Himal Cement Factory (GoN), cabinet decision made for handover to NEA
5	Patan Substation	550	Permanent	NEA
	Total	2150		

(Source: Feasibility Report, 2078)

2.6.2 Construction Materials

The major construction materials required for the project include cement, aggregates (sand, stone and bricks), reinforcement bars, formwork, polymeric cover strips, warning tape, fibre optic cables with all accessories, OPGW wire, XLPE power cables, 132 kV cable termination kits, HDPE pipe, etc. The detail quantity of construction materials as appeared in the feasibility report is presented in the Table 4. Regarding the source of the construction materials, all the materials will be purchased from local vendors or certified suppliers.

Table 4: Construction Material and Quantities

S.N.	Particulars	Unit	Quantity	Source
1	Cement	bags	6500	Market
2	Sand	m ³	900	Market
3	Aggregate	m ³	800	Market
4	Bricks for soling	m ²	210.60	Market
5	Reinforcement steel	kg	1780.38	Market
6	Plywood for formwork	m ²	462.06	Market
7	Polymeric cover strips (1.5m wide)	Rm	4268.20	Market
8	Warning Tape (1.5m wide)	Rm	4268.20	Market
9	Fiber Optic cable with all accessories	Rm	4450.00	Market
10	OPGW Wire with all accessories	Rm	4450.00	Market
11	XLPE Power Cables, 132 kV	Rm	26700.00	Market
12	132 kV Cable Termination kits		As required	Market
13	Power Cable Splice/Joint set with all accessories inclusive of HDPE Pipe		As required	Market
14	Miscellaneous		As required	Market

(Source: Feasibility Report, 2078)

2.6.3 Storage and Camp Area

The construction materials will be stockpiled in the premises of land occupied by Godown of NEA near construction site (Chobhar and Patan SS area). The required quantity will be delivered to the work area only at the time of need. Hence no additional public or private land is required for stockpiling the construction materials. Since the construction is being carried out in core city area, the worker's will be placed in a rented apartment near the TL alignment or they will be allowed to go to their regular residence if they can manage. So, no camp facility will be required for the construction workers.



2.6.4 Spoil generation and disposal

According to the quantity estimate presented in the feasibility report, 20059.95 m³ of spoil is generated during excavation for transmission line and joint pit. Among this quantity, 17610.37 m³ will be utilized for backfilling in the components themselves. The remaining 2449.58 m³ has to be disposed properly. Normally, all the spoil are filled back and compacted in the place of their origin and no additional disposing space is required. The major issue related to spoil is it will remain in the road till it is backfilled after necessary construction works. The collection of spoil alongside of the trench along the road will have various implications on the environment which have been listed in the respective chapter.

Table 5: Spoil Generation and Cut-Fill Balance

S.N.	Activity or Component	No.	Length (m)	Breadth (m)	Height (m)	Quantity (m ³)
A	Excavation					
1	Line trench	1	4268.2	2	2	17072.8
2	Connection Pit	9	20.2	3.2	2	1163.52
3	Total					18236.32
	Total Including Bulk Volume					20059.95
B	Backfill					
1	Line trench	1	4268.2	2	1.77	15109.43
2	Connection Pit	9				900.00
3	Total					16009.43
	Total including Compaction Volume					17610.37
	Disposable Volume					2449.58

(Source: Feasibility Report, 2078)

2.6.5 Human resource requirement

The human resource requirement under skilled, semi-skilled and unskilled categories for about 2 years of project construction period according to the quantity estimate presented in the feasibility report is presented in the Table 6. The operation and maintenance of the project will be looked after by the regular/permanent staff of NEA. NEA has a pool of technical and administrative manpower recruited through standard procedure and will deploy required number of staff for operating the substation and maintenance of the entire system.

Table 6: Required Human Resource for Construction of the Project

S.N.	Human Resource Type	Number
1	Skilled	20
2	Semi-skilled	80
3	Unskilled	100
	Total	200

(Source: Feasibility Report, 2078)



2.6.6 Construction Power

For uninterrupted and reliable supply of necessary electricity, a portable diesel generator with capacity of about 500 kW will be utilized at each work site.

2.7 Impact area delineation


For the purpose of the IEE, the study area is defined as the project area consisting of the main project structures and facilities as well as the area that will be impacted due to the construction and operation of the project. This area includes wards of Kirtipur Municipality and Lalitpur of Metropolitan City. Based on the environmental impacts of the project, the project area is classified as direct impact area and indirect impact area.

Direct Impact Area will include the areas where the construction activities of the project take place and the project facilities are seated and hence high level of impacts is anticipated. In this area, environmental components will be directly affected by the project activities. In the **Indirect Impact Area**, none of the project features/activities are located and hence environmental components will not be directly affected by the construction activities, but indirect impacts of moderate significance are anticipated. The direct and indirect impact areas are listed in Table 7 and shown in the Figure 4.

Table 7: Impact area delineation

Direct Impact Area	Indirect Impact Area
Kirtipur Municipality Ward No. 6 of Kathmandu District and wards 18, 4, 13, 14 and 5 of Lalitpur Metropolitan City of Lalitpur District.	Kirtipur Municipality and Lalitpur of Metropolitan City excluding the Direct Impact Area



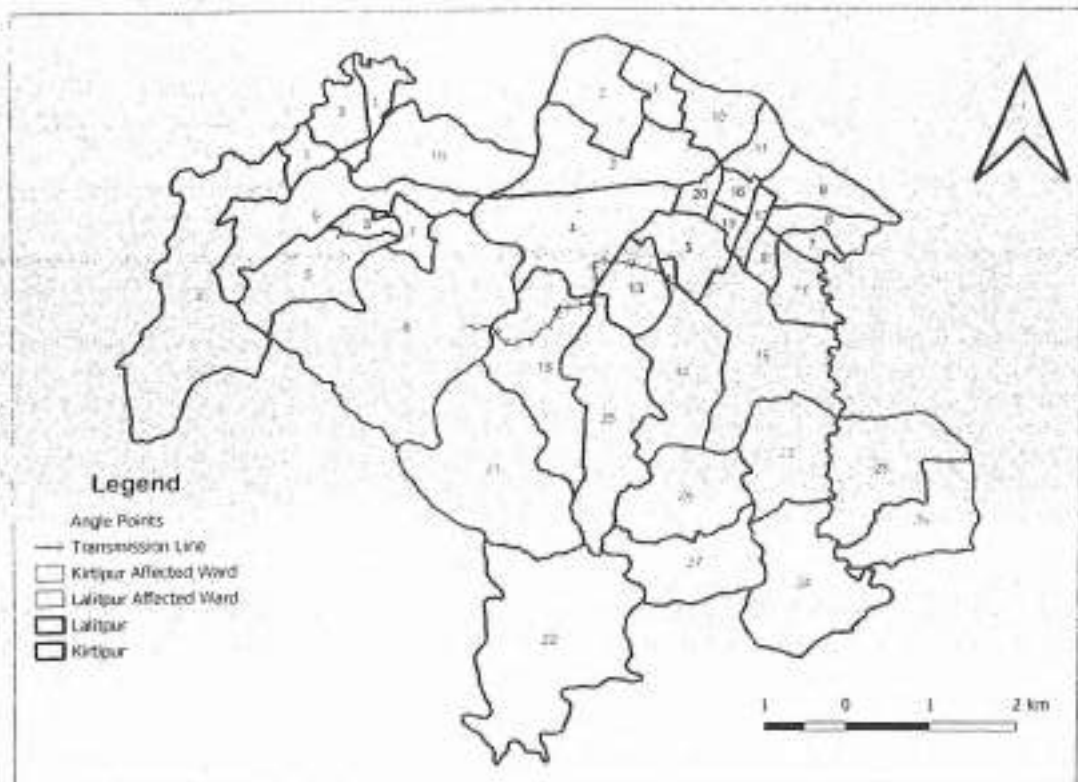

(Source: GIS Analysis, 2079)

Figure 4: Impact Area Delineation

2.8 Existing Environmental Status

The Chobhar- Patan Underground 132 kV TLP is approximately 4.5 km. It starts from proposed Chobhar Substation in Kirtipur Municipality Ward No. 6 of Kathmandu District and passes along the existing road alignment through 9 joint pits in wards 18, 4, 13, 14 and 5 of Lalitpur Metropolitan City of Lalitpur District and ends at Patan Substation at Lalitpur Metropolitan City-5.

2.8.1 Physical Environment

a) Topography and Land use

Proposed TLP lies in completely urban setting of Kathmandu Valley. The surrounding land use types include settlements, roads, parks and river. The elevation of the alignment is around 1300 m asl (1280 m to 1340 m). The TLP runs along gently undulating land carved by perennial rivers of Kathmandu Valley, the Bagmati River and the Nakkhu River.

b) Climate

The average annual temperature of Kathmandu valley is 16.1°C. January is the coldest month with average monthly temperature 9.2°C and June is the hottest month with average temperature of 20.5°C. It receives average annual precipitation of about 2812 mm. Precipitation is the lowest in December with an average of 26 mm while the greatest amount of precipitation occurs in July with an average of 778 mm. The number of rainy days is about 151 a year. Relative humidity of the Valley ranges between 54% and 92%.





c) River Systems


Several river systems have shaped the Kathmandu Valley which is finally drained by the Bagmati River. The transmission line crosses the Bagmati River at Ch 0+260 and the Nakhu River at Ch 2+090. These are perennial rivers of Kathmandu valley.

d) Air, Water and Noise Pollution

The rivers of Kathmandu valley are severely polluted with domestic sewerage and industrial discharge at different points. Air pollution is already a serious environmental issue of Kathmandu valley. Likewise, noise pollution is also prominent especially alongside roads. Detail of air, water and noise pollution of the project area will be further dealt in detail in the IEE report.

e) Geology and Slope Stability

Underlying geology of project area consists of Kathmandu Complex (Stöcklin and Bhattarai 1977; Stöcklin 1980), belonging to the Higher Himalayan crystallines and Tethyan Himalayan sequence (Figure 5). The surface geological feature of Kathmandu Valley contains lacustrine and fluvial deposits with peat, clay, carbonaceous clay, sand, gravel, and boulders overlying on the rocks of the Phulchauki and Bhimphedi groups (Figure 6).

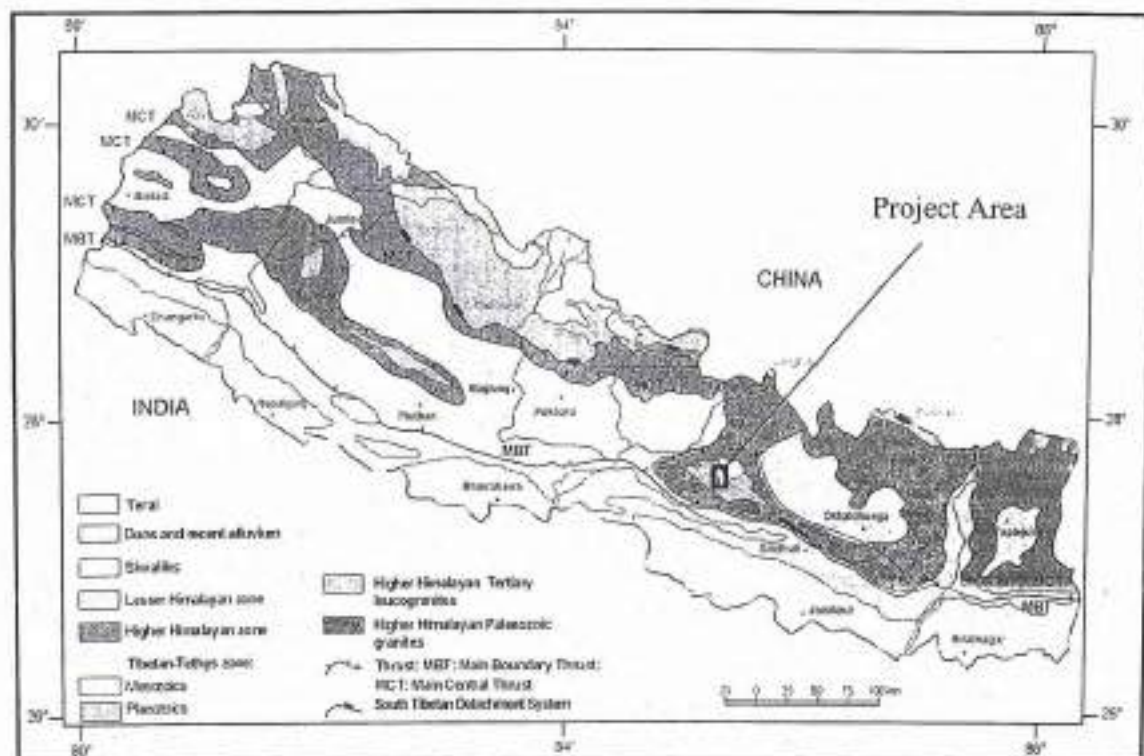


(Source: Amatya and Gyawali, 1994)

Figure 5: Project Location in Regional Geological Map of Nepal





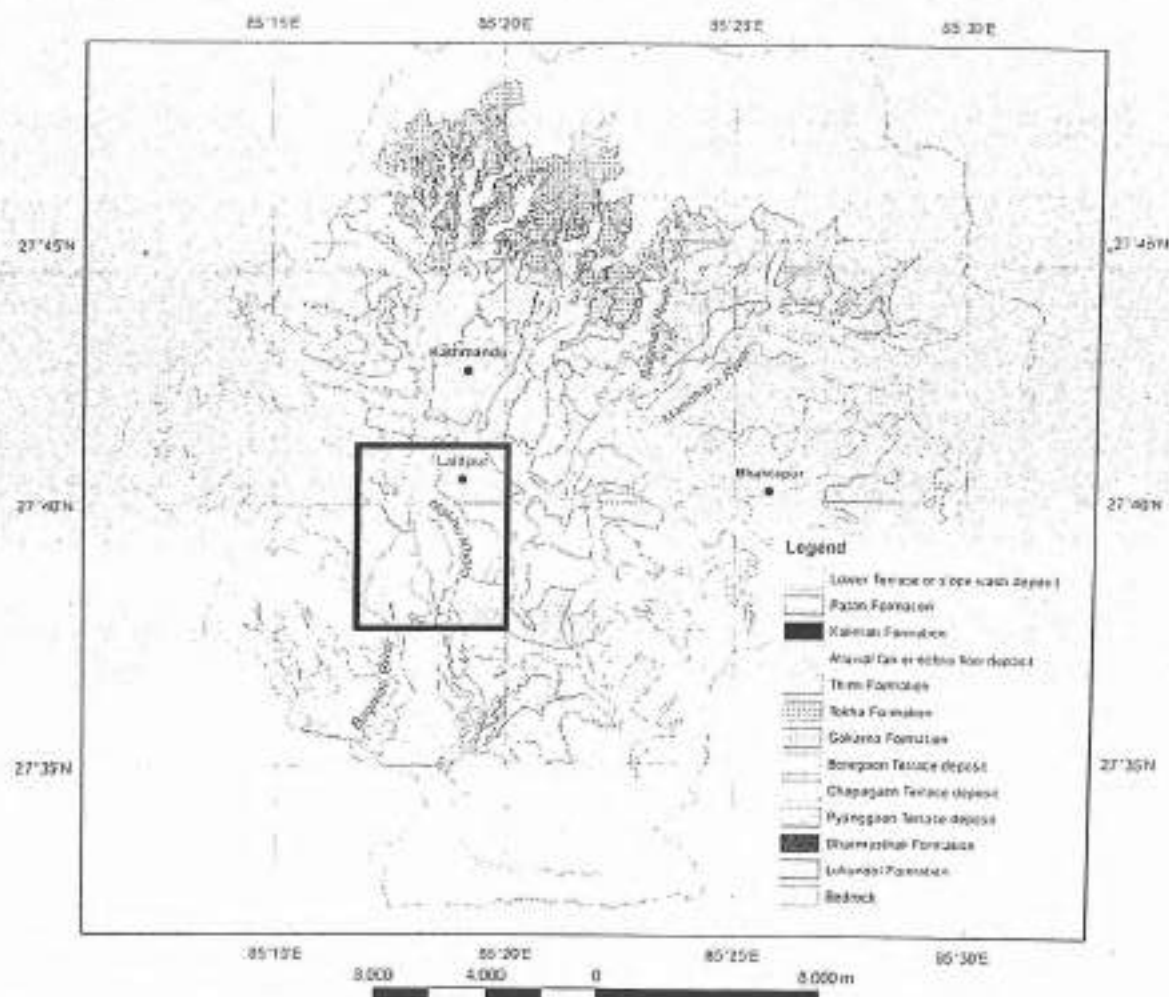

(Source: Dhital, 2015)

Figure 6: Fluvio-lacustrine deposits of the Kathmandu Valley


The land surface of Kathmandu Valley is virtually plain. The TL alignment is entirely covered by built-up area, specifically Road. There are no issues of slope instability along the alignment.

f) Seismicity of the Project area

As we know, the evolution of the great Himalayan arc is the result of collision between the Indian and the Eurasian tectonic plates and as the Himalaya lies in the plate boundary, the region is considered as one of the active seismic zone of the World. Being a part of the Himalaya, Nepal is considered to be an active seismic zone. The existence of tectonic features such as MCT, MBT, HFT and other active regional faults further accelerates the rate of seismic risk. However, the project area is fairly far from such features. In order to determine seismic coefficient, a seismic design code for Nepal has been prepared and Bajracharya (1994) has divided the whole country into five seismic risk zones (Figure 7). According to the map of Bajracharya (1994), the project lies in medium seismic risk zone of Nepal (Figure 7). However, for the population density, Kathmandu Valley is considered the most vulnerable to earthquakes.





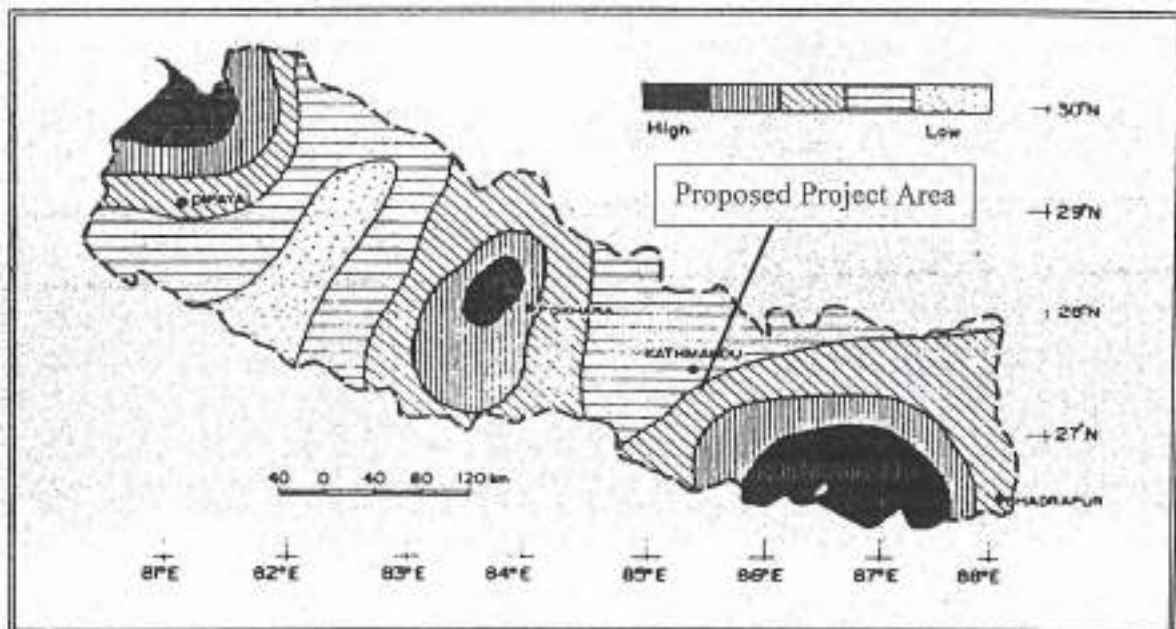

Source: Bajracharya, 1994

Figure 7: Seismic risk map of Nepal

2.8.2 Biological Environment

a) Forest and Vegetation

The TLP lies in sub-tropical bioclimatic region. The starting section of the TLP lies near Jalbinayak Community Forest of Kirtipur Municipality. The operation plan (OP) of this CF was approved in 2062. It covered an area of 13.40 ha at the time of OP approval. The CF encompasses the Jalbinayak Temple, the Manjushree Park and the surrounding riparian habitat of the Bagmati River on its right bank. The forest is dominated by *Pinus roxburghii* (Khote Salla) trees. Other tree species found in the surrounding are *Albizia sp* (Siris), *Choerospondias axillaris* (Lapsi), *Celtis australis* (Khari), *Malaleuca viminalis* (Kaiyo) etc. Natural vegetation is seen only alongside first half kilometres of the TLP.

The end point in Patan Substation has stands of *Cinnamomum camphora* (Kapur), *Elaeocarpus ganitrus* (Rudraksha) and *Morus alba* (Kimu). People with bigger land size have planted various fruit and ornamental plants in their garden.

b) Wildlife

Being an urban setting, the project area is rarely visited by large mammalian wildlife. However birds are found even in urban area. Common birds include Red Vented Bulbul (*Pycnonotus cafer*), House Crow (*Corvus splendens*), Black Kite (*Milvus migrans*), Long Tailed Shrike (*Lanius schach*), House Sparrow (*Passer domesticus*), Common Mayna (*Acrodothores tristis*), Rock Pigeon (*Columba livia*), Common Barn Owl (*Tyto alba*), etc. The herpeto-fauna found in the project area include Garden lizard (*Calotes sp.*) and Wall Lizard (*Hemidactylus sp.*).

c) Protection status of Flora and Fauna



Among the plant and animal species reported in the project area, Black Kite (*Milvus migrans*) and Common Barn Owl (*Tyto alba*) have been listed in CITES Appendix II.

2.8.3 Socio-economic and Cultural Environment

a) Population

According to the National Population and Housing Census 2078, the population of Lalitpur Metropolitan City is 299843 and Kirtipur Municipality is 81782. Unlike most of other places of Nepal, these municipalities have higher population of male compared to that of female. However, the situation is just opposite at the ward level. The population distribution of the project area has been illustrated in the following table.

Table 8: Population of Project Affected Municipalities

Municipality and Wards	Households	Population			Family Size
		Total	Male	Female	
Kirtipur Mun	24211	81782	43376	38404	3.4
Lalitpur MC	77872	299843	150702	149141	3.9
Total		182400	168123	350524	3.7

(Source: CBS, 2078)

b) Caste and Ethnicity

Although these areas were originally the land of the Newars, people of all cast, ethnicity and origin have come to settle in this area. According to the National Population and Housing Census 2068 (Disaggregated information on other details were not available for 2078; so 2068 census was considered for other details), Lalitpur MC is dominated by Newars which forms 39.56% of the total population followed by Chhetris (15.86%), Hill Brahmins (11.87%), Tamangs (8.25%), Magar (5.36%) and others. According to the same source, Newars constitute 37.26% of the total population of Kirtipur Municipality followed by Hill Brahmins (24.21%), Chhetris (20.38%), Tamang (5.21%), Magar (2.95%) and others.

c) Settlement

The transmission line passes through ward 6 of Kirtipur Municipality and wards 18, 4, 13, 14 and 5 of Lalitpur Metropolitan City. The major settlements along the alignment are Chobhar, Sainbu, Nakhu, Ekantakuna, Thasikhel, Mahalaxmasthan and Lagankhel. There is no sharp demarcation among these settlements, rather all are connected.

d) Infrastructures

Since it adjoins the federal capital of Nepal, all the distribution of all basic infrastructures and service institutions is good.

Electricity Distribution: Entire project area has been supplied with electricity from national distribution system. According to the National Population and Housing Census 2068, 99.38% of the households of Lalitpur MC and 99.32% of the households of Kirtipur Municipality use electricity for the source of light.

Water Supply: According to the National Population and Housing Census 2068, only 66.42% of the households of Lalitpur MC and 76.26% of the households of Kirtipur



Municipality have access to supplied water. Remaining households depended on other sources like well, spout and tube well.

Health Care Facilities: The project area is equipped with some of the most advanced health care facilities of Nepal. The project area has major health care facilities like the Medicity Hospital and Patan Hospital within the aerial distance of 500 m from the project alignment. Moreover, the TLP alignment crosses the entry of the Medicity Hospital.

Educational Institutions: Kirtipur Municipality hosts the first and the biggest university of Nepal, Tribhuvan University and its central campuses for higher studies. Lalitpur MC has the finest institutional and community educational facilities of the country providing all levels of educations.

Road Infrastructures: Most of the settlements of the project area have been connected with all-weather road connectivity. The road it follows and crosses are among the busiest ones in Kathmandu Valley. The alignment crosses the Dakshinkali Road at the beginning, Saibu-Nakhu-Ekantakuna Road, Ekantakuna-Kusunti-Satdobato Road (Ring Road Section) and Mahalaxmasthan Road.

Considering the traffic condition, the annual average daily traffic (AADT) in the Balkhu-Ekantakuna section of the Ring Road for the year 2021/2022 was 56466 and that at Taudaha (along the Dakshinkali Road) for the same year was 11150 (DoR website).

Other Public/Communal Utility Infrastructures above and below road surface: NEA distribution line systems were reported along the entire alignment during the walkthrough along the TLP alignment. Likewise, man-hole covers of sewerage line were also reported along the roadside indicating a network of such line along the road. Local people also reported the presence of water supply lines and telecommunication and optical fibre cable (OFC) lines under the road surface.

e) Historical and Cultural Heritages

Both Kirtipur Municipality and Lalitpur MC are the rich in historical and cultural heritages. The TLP follows the road alongside of the Mahalaxmi Temple crossing its entry.



3 DATA REQUIREMENT AND STUDY METHODOLOGY

3.1 General

The IEE process for the Chobhar- Patan Underground 132 kV TLP will follow and comply with all the procedures and conditions put forth by EPA, 2076 and EPR, 2077, National EIA guidelines (1993), guide to environmental management plan (MoPE, 2006) and conditions listed in license no. *Bi.Bi.Bi. 078/79 Bi.Pra.Sa. 528* (बि.बि.बि. ०७८/७९ बि.प्र.स.५२८) issued by MoEWRI as well as the approved ToR and the approval letter. In addition, the IEE will be prepared in compliance with other sectoral legislations of GoN, based on field studies, consultation with local area people and officials of local level governments (Municipalities and Wards).

3.2 Baseline Data Required

The study will require information on existing physical, biological, socio-economic and cultural environment. Relevant data on the environmental conditions of the project area will be collected and assembled into concise description. Such documentation should focus on those aspects likely to be altered through project implementation and will include physical, biological, social, cultural and economic environment. Source of all data and information given in the report will be identified. If the source is field survey and specific methodologies used will be given and if source is published report or literature then standard reference format will be used with reference list.

While describing baseline data on existing environment using field data collection, following information will be provided wherever relevant:

- YY-MM-DD, and time of sampling/observation;
- Location of the entire sampling site (distance) with respect to project structures. (Data collected in sampling sites and transects shall be attached in the report. Photographs of sample sites will also be attached.)
- Methodologies, tools, and techniques used in sampling/observation/survey.
- Sampling location shall be given as geographical coordinates

3.2.1 Physical Environment

Data required on the physical environment include the following:

- Topography, slope variation, geomorphology and land use in the TL alignment and work site areas;
- Geology (description including lithostratigraphy, geological structures and variation on bedding/foliation's attitude; Characteristic of discontinuities and weathering patterns of the rock mass; roughness, attitudes, aperture, ground water condition, rock mass quality) at each chainage of the alignment;
- Drainage (type and characteristics) and Hydrology
- Climate (temperature and precipitation)



- Likelihood of triggering or existing slide, formation of new slide, slopes instabilities and further aggravating soil erosion due to construction activities based on the review of geology, soil, hydrology, topography, geomorphology and hazard maps;
- Air quality and Noise level.

3.2.2 Biological Environment

The TL is aligned along concrete road section on completely urban setting of Kathmandu Valley and does not claim any area covered by forest. However, the starting chainage of TL passes near a forest. The following information will be collected on biological environment:

- The type of forest (based on various categories) and vegetation in the nearest vicinity of the alignment.
- Wildlife/Urban wildlife species of mammals, birds, herpeto-fauna in the project area;
- Threat and Conservation status of flora and fauna based on Government of Nepal list, National Park and Wildlife Conservation Act, 2029; IUCN's Red Data Book and CITES list

3.2.3 Socio-economic and Cultural Environment

Data required on socio-economic and cultural environment include the following:

- Demographic characteristics (population, ethnicity, literacy, religion, health and sanitation, occupational status, economic activities etc.)
- Community Structure and Settlement Pattern
- Local institutions
- Agriculture practice and production
- Historical, archaeological and religious sites of the project impact area, if any
- Religious and cultural practices;
- Vulnerable groups in the project area
- Land ownership in the project area
- Availability of labour force in the project area and its vicinity
- Infrastructure and support service facilities of the project area
- Ongoing and planned development activities
- Underground/subsurface communal/public utility infrastructures.

3.3 Data Collection Procedure/Methodology

The Consultant will carry out the following stepwise procedure to for the IEE study.

3.3.1 Desk study and Literature Review

Available useful data and information with the line agencies at the local, district and central level shall be collected and reviewed. Possible source of information are Local Bodies, other line agencies, related NGOs and other project offices in the district. Topographical maps (2785 06A Kathmandu) will be reviewed to collect information about land use and other features along the project alignment. Geological map of the project area will be reviewed to understand the underlying geology of the project area. All the information on climate and air quality will be taken from existing sources, technical reports, and literatures. Study of climate



and air quality of the study area will be done by analysing the data of the nearest meteorological station and monitoring station. Recent thirty year meteorological data of Kathmandu Valley (Kathmandu Airport) will be obtained from DHM for climate analysis.

Secondary data on forest and wildlife will be obtained from publications of Division Forest Office and other institutions and research papers.

Local body level socio-economic and cultural information such as population of affected municipality, household size, male-female ratio, infrastructures, ethnicity, schools, development activities in the project area, festivals and cultural activities shall also be reviewed from CBS publication, municipal profiles, District profiles and other available literatures.

3.3.2 Field visit

A multi-disciplinary IEE team comprising of environmental expert, biologist, sociologist and geologist will visit the project site and carry out thorough field investigation through survey, inspection, observation and measurement to collect baseline information on physical, biological and socio-economic and cultural environments and identify possible issues and impacts on these three environmental domains. Various participatory tools like key informant interview, consultations and interactions will be employed to aid collection of relevant information. The collected baseline data will be verified by citing standard references and evaluated before accessing impacts on them.

Physical environment

- Primary information on site-specific geographical and geological condition, land use pattern, land stability and possible geological hazards will be collected through walkthrough survey and direct field observation.
- Sound level will be measured in the field with a portable sound level meter (Model: EXTECH 407730).
- Primary information on air quality parameters on PM10 and PM2.5 will be collected from the field using a portable device (Model: Temtop M2000).

Biological environment

As the project is being implemented in completely urban setting, no impact is envisaged on biological environment and hence no intense study needs to be carried out on biological domain of environment. The following methods will be employed for collection of information on urban vegetation and wildlife:

- A walkthrough and direct observation along the road will be carried out to document the vegetation type in the project area. Plant specimens will be identified in the field with the help of standard reference (Polunin and Stainton 1984, Stainton 1972). Botanical nomenclature will follow Press et al. (2000).
- Information on mammalian species and their movement will be obtained primarily from direct sightings. Additional information will be obtained from discussions with local people.
- An inventory of avifauna and herpetofauna will be performed by direct observation method using standard checklists and keys. Birds will be observed with the help of



binocular and identified using standard key developed by Fleming (1976) and Inskipp (1985).

- Documented plants and animals will be tallied with relevant references (IUCN Red Data Book, CITES Appendices, Government of Nepal's list of protected plant and animal) and assigned respective threat and protection statuses.

Socio-economic and cultural environment

- Primary information on socio-economic environment will be obtained through group discussion with communities and key informant survey through checklists and onsite observation. Additional data will be collected from general documents on district and municipalities.
- Walkthrough and onsite observation will be made to document temples and shrines, schools, religions trees, ponds and religious, cultural and archaeological sites.
- Key Informant Interviews (KII) will be conducted with local government (municipality and ward) representatives, leaders, teachers, health workers, government officials and other knowledgeable persons to gather information on socio-cultural resources, environmental sensitivity and concerns of the area etc.
- Information on underground infrastructures like sewerage line, water supply line, telecommunication line, etc. will be collected through discussion with concerned official at the municipality and studying the maps if available.

3.4 Public Hearing

While preparing the draft IEE report after the approval of the ToR, adhering with the Sub-rule (1) of Rule 6 of EPR, 2077, a public hearing will be carried out to inform the stakeholders about the proposal and gather their issues and suggestion on the proposal. People of affected communities and representatives of affected local government bodies will be invited to participate in the event. In order to inform the stakeholders about the date, time and venue of the public hearing event, newspaper, radio or other modes of public communication will be used. A public notice regarding this will affixed in the notice boards of the affected wards and municipality offices and some public place. Photographs and videos of the event will be taken as evidences of the public hearing conducted at the site.

3.5 Public Notice

Adhering with the Sub-rule (2) of Rule 7 of the EPR, 2077, a seven (7) days public notice in format specified by Schedule-9 of this rule, soliciting written opinions, suggestions and comments from the concerned individuals and institutions will be prepared, endorsed by the client and affixed in the Lalitpur Metropolitan City and Kirtipur Municipality, Wards, schools, hospitals, health posts and some public place requesting the concerned individuals and institutions. Deeds of enquiry (*Muchulka*) will be prepared regarding the affixation of the notice. And the same notice will be published in local daily newspaper and in the websites of the consultant and the proponent.

3.6 Impact identification and evaluation

After collecting baseline field data from the project area on physical, biological, socio-economic and cultural environment, these will be analysed and interpreted qualitatively and



quantitatively. The IEE team will assess and evaluate the possible both beneficial and adverse impacts of the proposed project on socio-economic, cultural, physical, and biological aspects in a defined zone of influence for construction and operation phases based on the information on the existing environment. While mentioning about the impacts, generic impacts will be avoided as far as possible and they will have clear bearing on the project activities, location and existing environmental component's sensitivity to change. The impacts will be discussed with quantified information of likely changes, alteration and losses. Issues identified by the stakeholders through comments and suggestions will also be listed and analyzed in the impact chapter. Any other impact likely to be identified during full IEE study will be included in IEE report and mitigation measures will be proposed in respective chapter. The impacts evaluation will be presented in the form of a matrix.

The Environmental impacts will be evaluated on the basis of guidelines given in the National EIA guidelines 1993, based on the Magnitude, Extent & Duration of the impact and the respective numerical ranking. The criteria for the rating of the impacts in terms of their magnitude, extent, and duration are elaborated below:

Magnitude: This can be low-Lo (minor), medium-M (moderate), and high-H (major), depending on the scale or severity and reversibility of change. If the impacts are reversible, it indicates the potential rate of recovery. The magnitude of impact is considered to be serious if a major adverse impact cannot be mitigated. A major adverse impact would affect the potential subsistence, recreational and commercial use of biophysical resources, with the result that the value of resources would be reduced by far below publicly acceptable level. Moderate to minor unmitigated impacts of a similar nature would make the resource still usable but at some inconvenience to the public.

Geographical extent: If the action is confined to the area with project sitting, it is referred as site-specific (Ss), if it occurs outside area but close to project area (extending to the adjoining VDC/Municipality), the extent of impact is local (L), if it occurs far away from the project (entire district or further), it is referred as regional I.

Duration: It can be short term (ST - i.e. less than 3 years), medium term (MT - i.e. 3-20 years), and long term (LT - i.e. more than 20 years).

Table 9: Numerical scales as proposed in the National EIA Guidelines

Magnitude	Score	Extent	Score	Duration	Score
High/Major	60	Regional	60	Long Term	20
Moderate/Medium	20	Local	20	Medium Term	10
Minor/Low	10	Site-specific	10	Short-Term	05

(Source: National EIA Guidelines, 1993)

3.7 Report Preparation

The IEE report will be prepared in consonance with the contents given on the Schedule - 11 relating to Rule 7(5b) of the EPR. The report will document systematically the baseline data on physical, biological and socioeconomic as well as cultural environment. Since the project is being undertaken with the funding of Asian Development Bank (ADB) under Loan number: 4104 NEP, the IEE report will be prepared in English language adhering with Rule



7(8) of the EPR and as required by Rule 7(9) of the EPR, a brief report with executive summary will be prepared in Nepali Language as well.



4 REVIEW OF ACTS, POLICIES, REGULATIONS AND GUIDELINES

GoN has adopted various policies, acts, rules, regulations and guidelines to ensure the integration of the development and conservation of environment. The policies and legislative provisions of Nepal that have a direct relevance to proposed project are given below.

4.1 Constitution

- The Constitution of Nepal

4.2 Plans and Policies

- Fifteenth Plan (Fiscal Year 2076/7-2080/81);
- National Water Resources Policy, 2077;
- National Environment Policy, 2076;
- National Climate Change Policy, 2076;
- National Land-use Policy, 2076;
- National Land Policy, 2075
- National Forest Policy 2075;
- Hydropower Development Policy 2058;
- Solid Waste Management National Policy, 2053

4.3 Acts

- Environment Protection Act, 2076;
- Forest Act, 2076;
- Land Use Act, 2076;
- Consumer Protection Act, 2075;
- Act Relating to Children, 2075;
- Labour Act, 2074;
- Country Civil (Code) Act, 2074;
- Contribution Based Social Security Act, 2074;
- Electricity Regulatory Commission Act, 2074;
- Local Government Operation Act, 2074;
- Endangered Species of Wild Fauna and Flora International Trade Control Act, 2073;
- Solid Waste Management Act 2068;
- Child Labour Act, 2059;
- Electricity Act, 2049;
- Public Road Act, 2031;
- Land Reform Act, 2021

4.4 Rules/Regulations

- Land Use Regulation, 2079;
- Environment Protection Rules, 2077;



- Endangered Species of Wild Fauna and Flora International Trade Control Regulation, 2076;
- Labour Rules, 2075;
- Contribution Based Social Security Regulations, 2075;
- Electricity Regulatory Commission Regulation, 2075;
- Solid Waste Management Regulation 2070;
- Electricity Regulation 2050;

4.5 Guidelines and Manuals

- Order Relating to Discounting Land Ceiling, 2074;
- Hydropower Environmental Impact Assessment Manual, 2075;
- Concept Paper on Elimination of Energy Emergency and Electricity Development Decade, 2072;
- Guidelines for Study of Hydropower Projects, 2060;
- Social Security Schemes Operation Directives, 2075;
- National EIA Guideline, 2050

4.6 International Conventions

- Convention on biological diversity, 1992 AD;
- ILO convention 169, 1989 AD;
- Convention on the International Trade in Endangered Species of Wild Fauna and Flora (CITES), 1973 AD;
- UN Framework Convention on Climate Change (UNFCCC), 1992 AD

4.7 Standards

- Standards Relating to Removing Government Trees, 2071;
- National Ambient Air Quality Standards, 2069;
- Nepal Vehicle Mass Emission Standards, 2069;
- National Ambient Sound Pressure Level Standard, 2069;
- Standard on Emission of Smoke in Air by New and Existing Diesel Generator, 2069;
- National Drinking Water Quality Standard, 2062



5 REQUIREMENT OF THE STUDY

5.1 Time Schedule for IEE Study

Time Schedule for IEE of proposed project after the day of agreement is summarized in the Table 9:

Table 10: Time Schedule of IEE Study

SN	Activities	Months					
		1	2	3	4	5	6
1	Preliminary Study; Preparation and Approval of ToR	■					
2	Desk and field study; collection of information on existing environmental condition; consultations and interactions		■				
3	Analysis; Impact evaluation; preparation of draft IEE report		■				
4	Public Hearing; Public Notice (Affixation; collection of deeds of affixation and Publication of Notice)			■			
5	Revision of the draft IEE report based on public input				■		
6	Finalization of the draft IEE report and Submission at DOED					■	
7	Review meeting at DOED; finalization of IEE report based on feedbacks of the experts and resubmission for approval						■

5.2 Estimated Budget

The estimated budget for this IEE study is NRs. 10,00,000.00 (in words Ten Lakhs Rupees). The required budget for the IEE study will be borne by the project.

5.3 Personnel Involved

Since IEE is a multidisciplinary task, it will be accomplished by involvement of experts in different fields relevant to the project as specified in Schedule 13 of Environment Protection Rule, 2077. Study team will include experienced environmental expert, biologist; socio-economist, civil/electrical engineer and geologist. It will involve the following personnel.

Table 11: Study Team

Personnel	Name of Expert	Qualification and Experience
Team Leader/ Environmental Expert	Bal Mukunda Pokhrel	MSc Environmental Science; more than 15 years of experience; carried out environmental studies of more than 15 energy and other development projects including transmission line.
Socio-economist	Dipendra Panta	MA in Economics; more than 15 years of experience; involved in environmental studies of more than 10 development projects including hydropower plant and transmission line.
Geologist	Ashok	PhD in Geology and Earth Science; more than 10 years of



	Sigdel	relevant experience; involved in environment studies of various projects including transmission line
Biologist/ Forest and Wildlife Expert	Jaya Raj Mishra	MSc Forestry; more than 10 years of experience; carried out environmental studies of more than 20 energy projects including transmission line.
Electrical Engineer	Ukesh Shrestha	BE Electrical Engineering; more than 10 years of experience; provided technical input in EAs of more than 5 TLPs



6. SPECIFIC IMPACTS OF PROPOSAL IMPLEMENTATION ON ENVIRONMENT

The identification, prediction and evaluation of issues will be carried out by considering the project activities during construction and operation phase. The methodology adopted for issues identification and prediction will be Checklists and Matrix method. The identified and predicted issues on physical, biological, socio-economic and cultural aspects of the environment will be evaluated by using standard methods and will be documented in IEE report. The issues will be classified in terms of extent (site specific, local and regional), magnitude (low, medium and high) and duration (short term, medium term and long term). The likely issues will be assessed covering both adverse and beneficial issues. Any other adverse and beneficial issues and issues that are not identified or anticipated at this stage, if later discovered during IEE study shall be duly incorporated in the report.

6.1 Issues Identified by the Expert

The impacts and issues/concerns generally related to construction stage typically include, but not necessary limited to the following:

6.1.1 Beneficial Issues

i) Construction Phase

- Employment and income opportunities for local people
- Business opportunities for local people to cater the need of workforce
- Skill enhancement of local people

ii) Operation Stage

- Availability of effective and reliable electricity facility/supply
- Maintenance of load balance
- Opportunities for cottage and large industrial development

6.1.2 Adverse Issues

i) Physical and Chemical Environment

Construction Phase

- Issue of storage and stockpiling of construction material and equipment
- Issue of degradation of air quality due to operation and movement of vehicles and equipment
- Issue of disposal of spoil and construction wastage
- Spread of spoil and dust emission
- Impact of noise and vibration due to operation and movement of vehicles and equipment
- Impact due to solid and liquid waste generated by construction workers.



- Impact due to toxic and hazardous materials used during construction
- Impact on public utility infrastructures like road, water supply line, underground drain and sewerage system

Operation Phase

- Possible collapse of road

ii) Biological Environment

Construction Phase

Although the starting portion of transmission line passes alongside of forest, it does not claim any trees or vegetation. The only impact envisaged on the biological environment is on the urban wildlife due to construction related disturbance.

- Issue related with disturbance on distribution of urban wildlife

Operation Phase

- No issues have been envisaged on biological environment.

iii) Socio-economic and Cultural Environment

Construction Phase

- Occupational health and safety hazards related issues
- Issue related with safety of general public due to trenches/manholes and joint pits
- Disruption of road service/traffic movement due to road occupancy by project
- Impact due to obstruction of the public utility services/infrastructures like sewerage lines and water supply lines
- Inconvenience in pedestrian movement
- Issue of traffic management
- Issues on public health and sanitation of the project area
- Inconvenience in daily business/commercial activities
- Impact on local culture and traditions and traditional and cultural practices

Operation Phase

- Occupational health and safety of operation and maintenance workers
- Public safety issues in manhole locations
- Traffic obstruction during maintenance
- Risk of electrocution (due to breakage and leakage)

6.2 Stakeholder Issues

Informal discussions were held with people residing alongside the proposed TLP alignment and their concerns were collected during the preliminary field visit. The issues have been listed below:

Table 12: Issues Raised by Stakeholders

SN	Issues	Considered for IEE Study
1	Traffic management in the busy road sections during construction	Yes
2	Public convenience at the construction area	Yes



3	Noise and vibration due to drilling	Yes
4	Possible impact on private properties in joint pit and cable trench at narrow road sections	Yes
5	Public safety in construction area	Yes
6	Possible blockage of shops	Yes
7	Issue of alternative use of Chobhar Substation site	Yes
8	Blockage of road drains due to construction material and wastes	Yes
9	Impact on public utility service facilities present underground	Yes
10	Damage of road and inconvenience related with it	Yes
11	Issue of spoil disposal along road	Yes
12	Dust emission due to spread of spoil on the road	Yes

6.3 Prioritization of Issues

The issues identified by the study team and raised by the stakeholders and further considered for IEE have been assigned different orders of priorities: high (1), medium (2) and low (3) based on expert judgement considering the preliminary baseline collected. The prioritization is presented in the following table:

Table 13: Issues Prioritization

SN	Issues	Priority
1	Issues Identified by Experts	
1.1	Beneficial Issues	
1.1.1	Construction Phase	
	Employment and income opportunities for local people	3
	Business opportunities for local people to cater the need of workforce	2
	Skill enhancement of local people	2
1.1.2	Operation Phase	
	Availability of effective and reliable electricity facility/supply	1
	Maintenance of load balance	1
	Opportunities for cottage and large industrial development	1
1.2	Adverse Issues	
1.2.1	Physical Environment	
1.2.1.1	Construction Phase	
	Issue of storage and stockpiling of construction material and equipment	1
	Issue of degradation of air quality due to operation and movement of vehicles and equipment	1
	Issue of disposal of spoil and construction wastage	1
	Spread of spoil and dust emission	1
	Impact of noise and vibration due to operation and movement of vehicles and equipment	1
	Impact due to solid and liquid waste generated by construction workers	1
	Impact due to toxic and hazardous materials used during construction	2
	Impact on public utility infrastructures like road, water supply line,	1



	underground drain and sewerage system	
1.2.1.2	Operation Phase	
	Possible collapse of road	2
1.2.2	Biological Environment	
1.2.2.1	Construction Phase	
	Issue related with disturbance on distribution of urban wildlife	3
1.2.2.2	Operation Phase	
	No issues have been envisaged on biological environment	
1.2.3	Socio-Economic and Cultural Environment	
1.2.3.1	Construction Phase	
	Occupational health and safety hazards related issues	1
	Issue related with safety of general public due to trenches/manholes and joint pits	2
	Disruption of road service/traffic movement due to road occupancy by project	1
	Impact due to obstruction of the public utility services/infrastructures like sewerage lines and water supply lines	1
	Inconvenience in pedestrian movement	1
	Issue of traffic management	1
	Issues on public health and sanitation of the project area	2
	Inconvenience in daily business/commercial activities	1
	Impact on local culture and traditions and traditional and cultural practices	3
1.2.3.2	Operation Phase	
	Occupational health and safety of operation and maintenance workers	1
	Public safety issues in manhole locations	2
	Traffic obstruction during maintenance	2
	Risk of electrocution (due to breakage and leakage)	2
2	Stakeholder's Issues	
	Traffic management in the busy road sections during construction	1
	Public convenience at the construction area	1
	Noise and vibration due to drilling	1
	Possible impact on private properties in joint pit and cable trench at narrow road sections	1
	Public safety in construction area	1
	Possible blockage of shops	1
	Issue of alternative use of Chobhar Substation site	2
	Blockage of road drains due to construction material and wastes	1
	Impact on public utility service facilities present underground	1
	Damage of road and inconvenience related with it	1
	Issue of spoil disposal along road	1
	Dust emission due to spread of spoil on the road	1



7 ALTERNATIVE ANALYSIS

Alternative analysis is primarily governed by factors like technical feasibility, economic viability and environmental acceptability. The following alternatives will be considered for the study:

7.1 Design Alternative

Generally two technical alternatives are available for design and construction of transmission lines: overhead transmission line and underground transmission line. Although construction cost for overhead transmission line is substantially less, considering the availability of the land and associated environmental and social cost, underground transmission line has been proposed for further study and construction. There are also various alternatives of underground cables: High-pressure fluid-filled pipe (HPFF), High-pressure gas-filled pipe (HPGF), Self-contained fluid-filled Solid Cable (SCFF) and Cross-linked Polyethylene (XLPE). Proposed transmission line project uses XLPE. The IEE report shall compare the proposed design of project with different possible options that cause minimal damage to the surrounding environment.

7.2 Project Route and Location Alternative

Three different routes all along the existing road had been assessed during feasibility study: Route I: The Underground Cable Alternative Route I is about 4.5 km long. The entire route passes from Dakshinkali Road, Chobhar through Nakhkhu to the ring road at Ekantakuna and runs till Mahalaxmi and deviates through Mahalaxmi Road till Patan Substation. Then, the cable enters the Patan Substation through Double Circuit Configuration. Route II is about 4.32 kilometres long. The entire route passes from Dakshinkali Road, Chobhar till Nakhkhu through Bagmati Corridor through Double Circuit Monopole Configuration. Then, from the end of Monopole Tower at Nakhkhu, the Cable route alignment commences and then passes through ring road at Ekantakuna and runs till Mahalaxmi Bus Stop and extends till Patan Substation. Then, the cable enters the Patan Substation through Double Circuit Configuration. Route III is about 4.46 km long. The entire route passes from Dakshinkali Road, Chobhar till Nakhkhu through Bagmati Corridor through Double Circuit Monopole Configuration. Then, from the end of Monopole Tower at Nakhkhu, the Cable route alignment commences and passes through ring road at Ekantakuna and runs till Mahalaxmi Bus Stop and extends till Patan Substation. Then, the cable enters the Patan Substation through Double Circuit Configuration. These options are compared in Table 14 and Figure 8 and will be further compared on the basis of their environmental suitability during IEE study.

Table 14: Comparison of Different Routes

SN	Item	Route-I	Route-II	Route-III
1	Total Length	4.5	4.32	4.46
2	River Crossing	2	2	2
3	Road Crossing	3	4	3
4	Order of Priority	1	2	3

(Source: Feasibility Report, 2078)



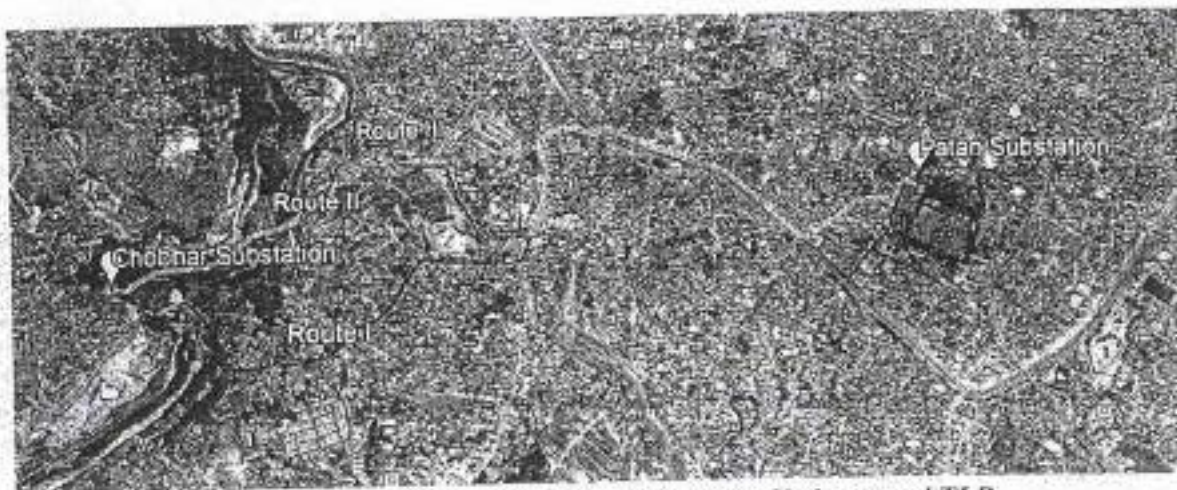


Figure 8: Alternative routes of Chobhar-Patan Underground TLP

7.3 Technology, Implementation Procedure and Resource

The proponent will consider the alternatives for technology, implementation procedure, and equipment requirements in close coordination with the design team. In general, choices will be considered in the context of cost effectiveness, labour intensive and with low risks of environmental hazards. Alternative construction methodologies/procedures will be critically assessed to avoid damage to road and avoid disruption of road service. All the risks resulting from the implementation of the proposal will be addressed by the proponent through appropriate mitigation measure.

7.4 Other Option

This alternative will discuss any other matter, implementation of which results into the minimization of adverse environmental impact from the implementation of the project, during IEE study. Situation on "not implementing the project" or "no project option" will also be analyzed.



8 MATTERS CONCERNING MITIGATION OF IMPACTS OF PROJECT IMPLEMENTATION ON ENVIRONMENT

For all identified significant impact, practical and cost effective mitigation and enhancement measures will be proposed in a way that they categorically reflect proponent's commitment. The measures will have clear bearing on the project activities, location and existing environmental component's sensitivity.

Enhancement measures will be presented with activities that will help heightening benefits accrued from the project implementation identified under beneficial impact. To overcome any adverse impacts of the project, (a) avoidance or preventive measures, (b) corrective or reductive measures and (c) compensatory measures as appropriate will be proposed in the report. Justified cost allotment will be carried out to realize the intended enhancement activities.

The IEE report will present a detail environmental management plan (EMP) in tabular format including the issues, proposed enhancement and mitigation actions, location, procedure and timing of execution, executing agency, associated cost and monitoring authority. Separate EMP will be prepared for construction and operation phases.

Table 15: Environmental Management Plan Format

Environmental Sector	Enhancement Actions for Beneficial Impacts	Measures	Location	Procedure	Timing of Action	Executing Agency	Estimated Manpower, Cost and Time	Monitoring and Evaluation Agency
Physical								
Biological								
Socio-economic								
Cultural								
Other								
Environmental Sector	Mitigation Actions for Adverse Impacts	Measures	Location	Procedure	Timing of Action	Executing Agency	Estimated Manpower, Cost and Time	Monitoring and Evaluation Agency
Physical								
Biological								
Socio-economic								
Cultural								
Other								



9 MATTERS CONCERNING ENVIRONMENTAL MONITORING DURING PROJECT IMPLEMENTATION

Environmental monitoring is an essential aspect of environmental management. Environmental monitoring plan helps to provide timely warning of the potential environmental damage and also to check the implementation of mitigation measures to see whether it confirms to the approved plan. Environmental monitoring plan helps to provide timely warning of the potential environmental damage and also to check the implementation of mitigation measures to see whether it confirms to the approved plan. It consists of collection of data to measure environmental changes associated with construction and operation of the project. Section 13 of EPA, 2076 obliges the proponent to comply with the matters mentioned in the IEE report. EPA in its different sections has assigned concerned ministry, department (and environmental inspector), provincial government and local bodies to monitor and investigate the compliance to the regulations, directives, work procedures and standards formulated under this act. Rule 45 of EPR, 2077 has obliged the proponent to conduct biannual monitoring of the impacts of the project implementation during construction and operation.

As a general practice, environmental monitoring plan will be prepared for Baseline, Compliance and Impact monitoring. Each monitoring plan will be grouped into Physical, Biological and Socio-economic and Cultural Environment for both construction and operation phase. For each mitigation and enhancement measure, the monitoring plan will come up with parameters, indicators, location, methods, schedule/frequency, cost and the responsibility displayed in the form of a matrix. The parameters and indicators will be coherent with the proposed mitigation measures and will be quantified as far as possible.

Table 16: Environmental Monitoring Plan Format

Environmental Impacts	Monitoring Indicators	Procedure/ Method	Location	Time	Estimated Cost	Monitoring Authority
Baseline Monitoring						
1.						
2.						
Impact Monitoring						
1.						
2.						
Compliance Monitoring						
1.						
2.						



10 OTHER IMPORTANT MATTERS

The IEE report will be submitted for approval from the concerned ministry in concurrence with the procedure specified by the EPR, 2077. The IEE study report will be prepared considering all the topics specified by Schedule II pertaining to Sub-rule (5-b) under Rule 7 of the EPR, 2077 and adhering with this ToR prepared and approved as per Rule 5. The IEE report will include relevant information, references, annexes, maps, photos, tables, charts, etc. Colour maps showing the project layout will be included in the report. The approved Terms of Reference will also be annexed in the IEE report. Also included will be the details of public consultation, public notice, Deeds (*Muchulka*) of affixation of public notice, recommendation letters from concerned Municipality/Metropolitan City, etc.



11 REFERENCES

- Dhital M.R. (2015). *Geology of the Nepal Himalaya, Regional Geology Reviews*, Springer International Publishing Switzerland 2015, DOI 10.1007/978-3-319-02496-7_30
- Department of Survey (1992), Topographical Map (Sheet No. 2785 06A, Kathmandu), Government of Nepal, Kathmandu
- Government of Nepal (2076), *Environment Protection Act, 2076*, Government of Nepal, Kathmandu
- Government of Nepal (2077), *Environment Protection Rules, 2077*, Government of Nepal, Kathmandu
- Fleming, R Sr. and Jr. and Bangdel, L.S. (1976). *Birds of Nepal*. R.C. Fleming (Sr. and Jr.) Kathmandu, Nepal.
- Inskipp, C. and Inskipp, T. (1985). *A guide to birds of Nepal*. Croom Helm, London, England.
- Government of Nepal (2050), *National Environmental Impact Assessment Guidelines, 1993*, Nepal Gazette Volume, 45 Number 19 Kathmandu
- Shrestha, K. (1985). *A Field Guide to Nepali Names for Plants*. Natural History Museum, Institute of Science and Technology, T.U., Kathmandu, Nepal.
- Shrestha, T.K., (1997), *Mammals of Nepal*, A.K. Printers, Kathmandu
- Stainton, J.D.A. (1972), *Forests of Nepal*, Johan Murry, London
- Upreti, B.K. (2003), *Safeguarding the resources Environmental Impact Assessment process and Practice*. Utara Upreti, Kathmandu.



12 ANNEXES



Annex 1: Copy of Survey License





नेपाल सरकार
ऊर्जा, जलस्रोत तथा सिंचाइ मन्त्रालय

विद्युत विकास विभाग

फोन नं.: { ४४३४१११
४४११४३७
४४११४०१
४४३९३६२ }

फ्याक्स: ४४३९१०३
पोस्ट बक्स नं.: २५००७
सानो गौचरण, काठमाडौं, नेपाल
मिति: २०७८/११/१५

पत्र संख्या: २०७८/०७९

चलानी नं.: १०१६

(अनुमतिपत्र महाशाखा)
विद्युत विकास विभाग
२०७८

विषय: विद्युत प्रसारणको सर्वेक्षण अनुमतिपत्र जारी गरिएको सम्बन्धमा ।

श्री नेपाल विद्युत प्राधिकरण
दरबारमार्ग, काठमाडौं, नेपाल
फोन नं.: ०१-४१४३००७, ४१४३१९३ ।

प्रस्तुत विषयमा तहसिल चोभार पाटन १३२ के.भी. विद्युत प्रसारणलाइन आयोजनाको विद्युत प्रसारणको सर्वेक्षण अनुमतिपत्र पाउन मिति २०७८/०९/२७ मा दिनु भएको दरखास्त अनुसार विद्युत ऐन, २०४९ को दफा ४ को उपदफा (२) तथा विद्युत नियमावली, २०५०को नियम ८ बमोजिम नेपाल सरकार ऊर्जा, जलस्रोत तथा सिंचाइ मन्त्रालय, विद्युत विकास विभाग (महानिर्देशकस्तर)को मिति २०७८/११/०६ को निर्णयानुसार मिति २०८०/११/०५ सम्म (दुई वर्ष) बहाल रहने गरी जारी भएको विद्युत प्रसारणलाइन आयोजनाको विद्युत प्रसारणको सर्वेक्षण अनुमतिपत्र संख्या वि.वि.वि. ०७८/७९ वि.प्र.स. ५२८ यसै साथ संलग्न गरी पठाईएको ग्योहोरा अनुरोध छ ।

संलग्न : विद्युत प्रसारणको सर्वेक्षण अनुमतिपत्र संख्या : वि.वि.वि. ०७८/७९ वि.प्र.स. ५२८ ।

सविन दुलाल
इन्जिनियर

बोधार्थ:

श्री ऊर्जा जलस्रोत तथा सिंचाइ मन्त्रालय, सिंहदरबार
श्री विद्युत विकास विभाग,

- आयोजना अध्ययन महाशाखा
- आयोजना अनुगमन, सुविधा सिफारिश तथा विद्युत प्रणाली व्यवस्थापन महाशाखा
- योजना कातावरण तथा आयोजना विकास सम्झौता महाशाखा
- आर्थिक प्रशासन शाखा: प्रवर्द्धकबाट मिति २०७८/०९/२७ (वि.वि.वि.आ.र.न.२७२(भौ.न.५३११६९)) मा अनुमतिपत्र दस्तुर बापत जम्मा भएको धरौटी रु.१,००,०००/- (एक लाख मात्र), राजस्व खातामा जम्मा हुन

श्री जिल्ला समन्वय समिति, ललितपुर
श्री जिल्ला समन्वय समिति, काठमाडौं ।



Scanned with CamScanner



नेपाल सरकार
ऊर्जा, जलस्रोत तथा सिंचाइ मन्त्रालय

विद्युत विकास विभाग
विद्युत प्रसारणको सर्वेक्षण अनुमतिपत्र
(चोभार पाटन भूमिगत १३२ के.भी. विद्युत प्रसारण लाईन आयोजना)

अनुमतिपत्र संख्या : वि.वि.वि. ०७८/७९, वि.प्र.स. ५२८

श्री नेपाल विद्युत प्राधिकरण,
प्रधान कार्यालय, दरबारमार्ग, काठमाडौं।

महाशय,
विद्युत प्रसारणको सर्वेक्षण अनुमतिपत्र पाउन मिति २०७८/०९/२७ मा दिनु भएको दरखास्त अनुसार देहाएको विवरण खोली विद्युत ऐन, २०४९ को दफा ४ को उपदफा (२) र विद्युत नियमावली, २०५० को नियम ८ बमोजिम यो अनुमतिपत्र प्रदान गरिएको छ।

- विद्युत प्रसारणको सर्वेक्षण गर्न चाहने व्यक्ति वा संगठित संस्थाको पुरा नाम र ठेगाना :
श्री नेपाल विद्युत प्राधिकरण,
प्रधान कार्यालय, दरबारमार्ग, काठमाडौं
फोन नं. ०१-४९५३००७, ४९५३९९३
इमेल : neamd@nea.org.np
- प्रसारण गरिने विद्युत उपलब्ध गराउने परियोजना र स्थानको विवरण :
नेपाल विद्युत प्राधिकरणको केन्द्रीय प्रसारण प्रणाली।
- विद्युत प्रसारण कहाँबाट कहाँ गर्ने हो सो को विवरण :
१३२/११ के.भी. चोभार सबस्टेसनबाट प्रस्तावित पाटन GIS सबस्टेसन सम्म करिव ४.५ कि.मि. भूमिगत प्रसारण लाइन।
- सर्वेक्षण गर्ने क्षेत्र :
(क) प्रदेश : बागमती
(ख) जिल्ला : काठमाडौं र ललितपुर।
(ग) गाउँपालिका/नगरपालिका : धिर्तिपुर नगरपालिका (काठमाडौं), ललितपुर महानगरपालिका र गोदावरी नगरपालिका (ललितपुर)।
- विद्युत प्रसारणको भोल्टेज र परिमाणहरू :
भोल्टेज : १३२ के.भी. (डबल सर्किट)
परिमाण : २०० मेगावाट
- सर्वेक्षण प्रकृति : सम्भाव्यता तथा वातावरणीय अध्ययन।
- अनुमतिपत्र बहाल रहने अवधि :
मिति : २०७८/११/०६ देखि २०८०/११/०५ सम्म।

अनुमतिपत्र संख्या : वि.वि.वि. ०७८/७९, वि.प्र.स. ५२८

पाना १/२




८. अन्य शर्तहरू :

- (क) त्यस सस्थाले विद्युत विकास विभाग मार्फत पेश गरेको दरखास्त साथ पेश गरिएका विवरणहरूको अधीनमा रही प्रस्तुत प्रसारण लाईन आयोजनाको संभाव्यता तथा वातावरणीय अध्ययन गर्नु पर्नेछ।
- (ख) विद्युत नियमावली, २०४० को नियम २९ बमोजिम सर्वेक्षणको कार्य तीन महिनाभित्र शुरू गरी सो को जानकारी विद्युत विकास विभागलाई दिनु पर्नेछ। सर्वेक्षण कार्य प्रगति विवरण प्रत्येक ६/६ महिनामा विद्युत विकास विभागलाई दिनु पर्नेछ। विभागले आवश्यक देखेमा अनुगमनको प्रयोजनको लागि कुनै पनि समयमा आवश्यक विवरणहरू माग गर्न वा आयोजना क्षेत्रको स्थलगत निरीक्षण गर्न सक्नेछ।
- (ग) विद्युत प्रसारणलाईन आयोजनाहरू भएमा तिनको RoW मा असर गर्नु गरी आयोजनाको संभाव्यता अध्ययन कार्य गर्नुपर्नेछ। साथै प्रस्तावित प्रसारण लाईन आयोजनाको क्षेत्र वरिपरि अन्य प्रसारणलाईन आयोजनाहरूको सर्वेक्षण, निर्माण, संचालन कार्य भईरहेको भए ती आयोजनाहरूसँग पनि आवश्यक समन्वय गर्नु पर्नेछ।
- (घ) सर्वेक्षण कार्यको सिलसिलामा कुनैको घर जग्गामा प्रवेश गर्नु परेमा सम्बन्धित व्यक्तिलाई पूर्व सूचना दिएर मात्र त्यसको घर जग्गामा प्रवेश गर्न सकिनेछ। त्यसरी प्रवेश गर्दा कुनै हानी, नोक्सानी हुन गएमा अनुमतिपत्र प्राप्त व्यक्ति वा संस्थाले नै क्षतिपूर्ति दिनु पर्नेछ।
- (ङ) सर्वेक्षण कार्य सम्पन्न भएको ३० दिन भित्र ३ प्रति प्रतिवेदन विद्युत विकास विभागमा पेश गर्नु पर्नेछ।
- (च) त्यस सस्थाले पेश गरेको सर्वेक्षण कार्यको कार्य तालिका (Work Schedule) बमोजिम अनुमतिपत्रको प्रकरण (५) मा उल्लेखित अवधिभित्र सम्पन्न गर्नुपर्ने आवश्यक अध्ययन कार्यहरू पूरा गरी विद्युत विकास विभागमा उल्लेखनीय प्रगती सहितको गुणात्मक प्रतिवेदन पेश गर्नु पर्नेछ।
- (छ) अध्ययन कार्य सम्पन्न गर्न थप समय आवश्यक परेमा कार्य सम्पन्न गर्न नसकेको यथोचित कारण समेत खुलाई पुरा भईसकेको अध्ययन कार्यहरूको प्रगति विवरण सहित प्रक्रिया पुर्‍याई नवीकरणका लागि दरखास्त दिएमा यस अनुमतिपत्रलाई नवीकरण गर्न सकिनेछ। अन्यथा यो अनुमतिपत्र स्वतः रद्द हुनेछ।
- (ज) आयोजनाको शोर्टमोटी स्ट नक्सा संलग्न अनुसूची १ (टोपो नक्साको Route Alignment) बमोजिम हुनेछ।
- (झ) प्रस्तावित आयोजनाको अध्ययन कार्य गर्दा प्रचलित कानून अनुसार EIE वा EIA गर्नु पर्ने भएमा सो पनि गर्नु पर्नेछ। दस्तावेज सम्बन्धी अध्ययन वातावरण संरक्षण ऐन, २०७६ तथा वातावरण संरक्षण नियमावली, २०७७ र अन्य दस्तावेज सम्बन्धी प्रचलित कानूनी प्रावधानहरू अनुसार गर्नु पर्नेछ। साथै राष्ट्रिय निकुञ्ज तथा वन्यजन्तु संरक्षण ऐन, २०२९ र वन ऐन, २०७९ लगायतका अन्य कानूनी प्रावधानको अवलम्बन गरी अध्ययन गर्नु पर्नेछ।
- (ञ) यस अनुमतिपत्रद्वारा सर्वेक्षण गर्न अनुमति दिइएको आयोजना निर्माण गर्न चाहिने प्रकरण (६) मा उल्लेख भएका सम्पूर्ण अध्ययन कार्यहरू सम्पन्न गरी विद्युत नियमावली, २०४० को नियम १९ बमोजिम यस सर्वेक्षण अनुमतिपत्रको म्याद भित्रै नियम १३ बमोजिमका विवरणहरू खुलाई विद्युत प्रसारणको अनुमतिपत्रको लागि दरखास्त दिनु पर्नेछ।
- (ट) यस अनुमतिपत्र बमोजिमको सर्वेक्षण गर्न लागे सम्पुर्ण रकम त्यस संस्था आफैले व्यवस्था गर्नु पर्नेछ र त्यस्तो खर्च प्रति नेपाल सरकारको कुनै दायित्व हुने छैन।
- (ठ) नेपाल सरकारको अनुमतिविना यो अनुमतिपत्र विक्री गर्न वा अन्य कुनै प्रकारले कुनैलाई हस्तान्तरण गर्न पाइने छैन।
- (ड) त्यस संस्थाको स्वामित्वको संरचनामा कुनै हेरफेर वा परिवर्तन भएमा सोको जानकारी विद्युत विकास विभागलाई अविलम्ब दिनु पर्नेछ।
- (ण) यस अनुमतिपत्रमा उल्लेख भए भन्दा फरक हुने गरी आयोजनाको अध्ययन गर्नु पर्ने भएमा सो को पूर्व स्वीकृति दिनु पर्नेछ।
- (प) यस अनुमतिपत्रमा कुनै संशोधन गर्नु पर्ने भएमा आवश्यकता एवं औचित्यका आधारमा यस विभाग र त्यस संस्थाको आपसी सहमतिमा गर्न सकिनेछ।
- (त) प्रस्तावित आयोजनाको अध्ययन कार्य गर्दा प्रचलित कानून अनुसार विभिन्न निगरणबाट स्वीकृती लिनु पर्ने भए सो पनि गर्नु पर्ने छ।
- (थ) प्रचलित ऐन नियमहरूको अधीनमा रही आयोजनाको सर्वेक्षण कार्यको लागि आवश्यक पर्ने सामग्रीहरू एवं संचार सुविधासंग सम्बन्धित सामग्रीहरूको सिफारिसका लागि प्रयोजनले अनुरोध गरेमा विद्युत विकास विभागले आवश्यक सहयोग गर्नेछ।



अनुमतिपत्र दिने अधिकारीको

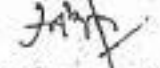सह : 
नाम : सन्दीप कुमार देव
पद : महानिर्देशक
विद्युत विकास विभाग
मिति : २०७८/११/०९

अनुमतिपत्र संख्या : वि.वि.वि. ०७८/८९ वि.प.स.४३८

पाना २/२



Scanned with CamScanner



NEPAL ELECTRICITY AUTHORITY

(Government of Nepal Undertaking)

Memorandum of Understanding (MoU)

Between

Chovar-Patan-Chapagaun Underground 132kV Transmission Line Project

And

Social Safeguard and Environment Management Department

For

Initial Environmental Examination (IEE) Study of

Chovar-Patan Underground 132kV Transmission Line Project

March 2022



Annex 2: Evidence that the Project is being constructed under Donor Funding



<<Declaration from NEA that this project is being implemented under Donor Funding>>





नेपाल विद्युत प्राधिकरण

(नेपाल सरकारको स्वामित्व)

आयोजना व्यवस्थापन निर्देशनालय

सामाजिक सुरक्षण तथा वातावरण व्यवस्थापन विभाग

मध्य बानेश्वर, काठमाडौं

प.सं. २०६९/८०

च.नं. २६

मिति : २०७९/०४/२९

श्री विद्युत विकास विभाग,
सानो गौचरण, काठमाडौं।

विषय :- आयोजना सञ्चालन सम्बन्धमा।

उपरोक्त सम्बन्धमा नेपाल विद्युत प्राधिकरणबाट प्रस्तावित Electricity Grid Modernization Project Additional Financing (EGMP – AF) अन्तर्गत चोभार – पाटन भूमिगत १३२ के.भी. प्रसारण लाईन आयोजनाको लागी एशियाली विकास बैंक (ADB) र नेपाल सरकार बिच मिति २६ नोभेम्बर २०२१ मा भएको Loan Agreement बमोजिम Loan NO: 4109 – NEP बाट सञ्चालन हुन गईरहेको व्यहोरा जानकारीका लागी अनुरोध छ। साथै सम्झौताको हस्ताक्षर प्रतिलिपी समेत यसै साथ संलग्न छ।



(राजनकाश कडेल)
निर्देशक

Section 7.02 The following addresses are specified for the purposes of
Section 11.01 of the Loan Regulations:

For the Borrower

Ministry of Finance
Singha Durbar
Kathmandu, Nepal

Facsimile Number:

(977) 1-421-1720

For ADB

Asian Development Bank
6 ADB Avenue
Mandaluyong City
1550 Metro Manila
Philippines

Facsimile Numbers:


(632) 8636-2444

(632) 8636-3240.

IN WITNESS WHEREOF the parties hereto, acting through their representatives thereunto duly authorized, have caused this Loan Agreement to be signed in their respective names as of the day and year first above written and to be delivered at the principal office of ADB.

NEPAL


By

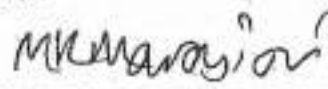

MADHU KUMAR MARASINI
Secretary
Ministry of Finance

ASIAN DEVELOPMENT BANK

By

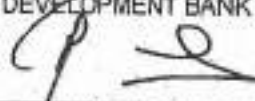

ARNAUD CAUCHOIS
Country Director
Nepal Resident Mission



LOAN NUMBER 4109-NEP(COL)

LOAN AGREEMENT
(Ordinary Operations [Concessional])

(Additional Financing for Electricity Grid Modernization Project)

between

NEPAL

and

ASIAN DEVELOPMENT BANK

DATED 26 NOVEMBER 2021

NEP 54107






Annex 3: Topographic Layout of the Project



Chobhar-Patan 132 kV Transmission Line/ Underground Cable Alternative Route Alignments

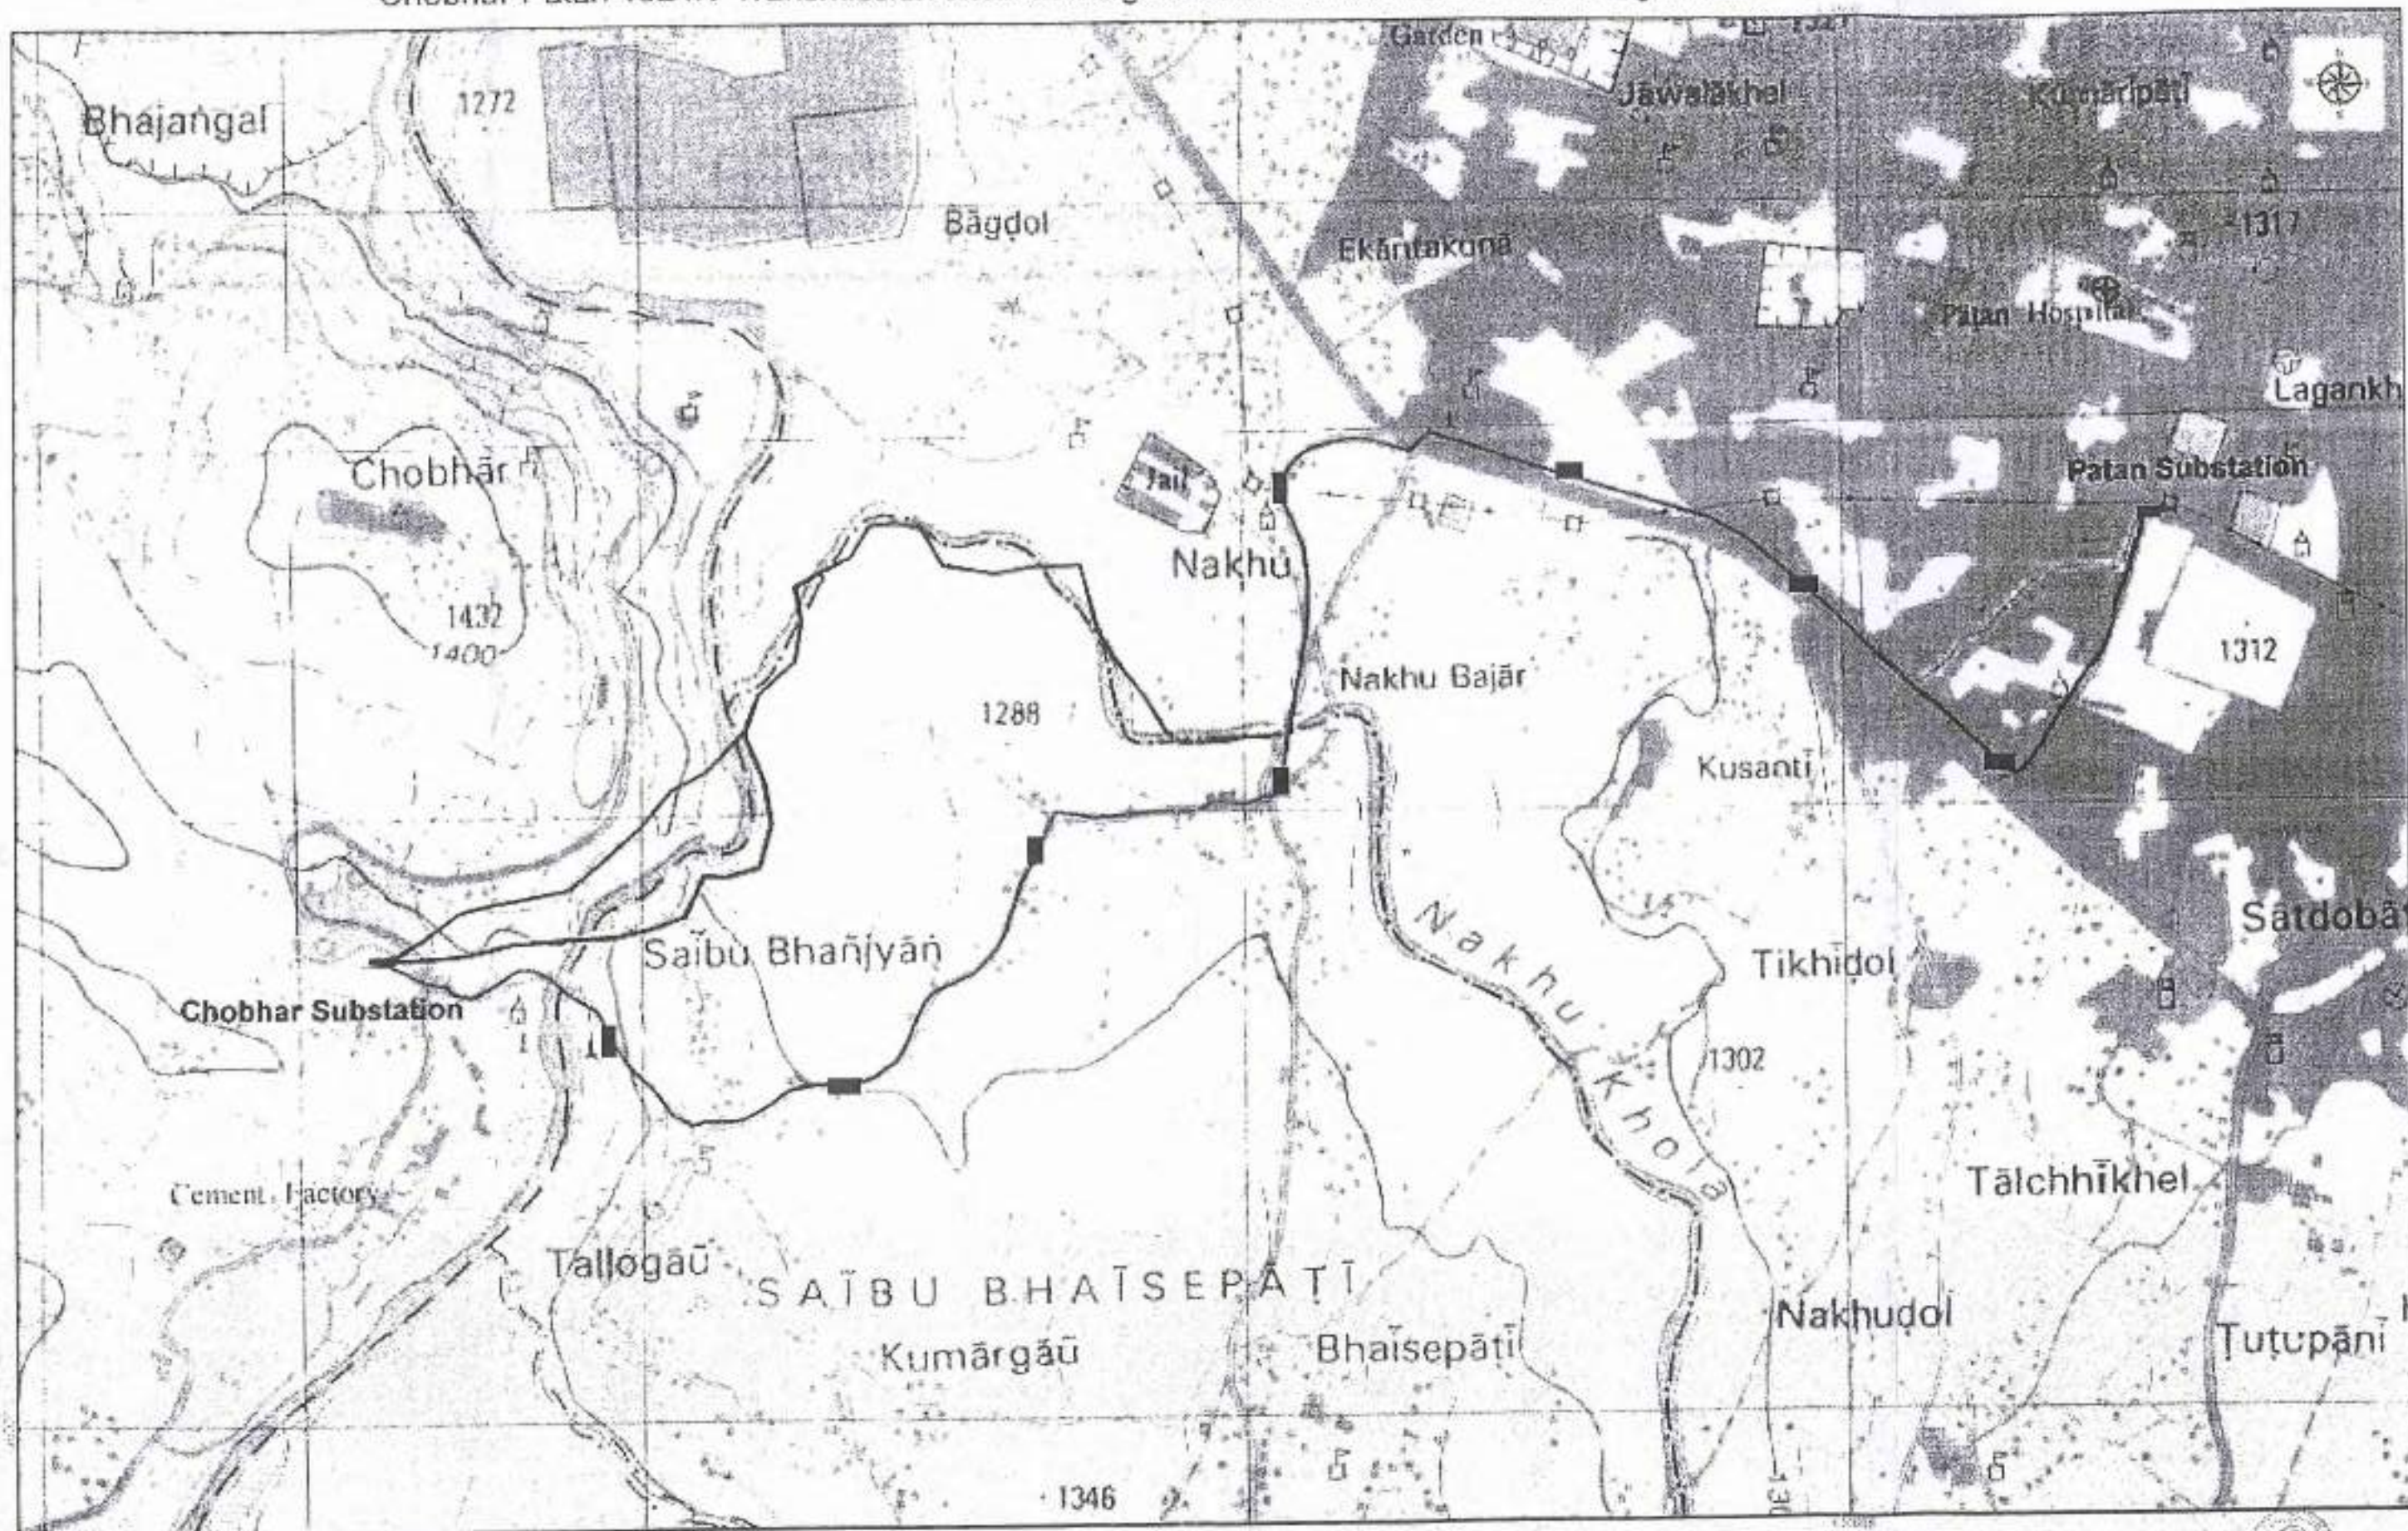


Client

Nepal Electricity Authority
Kharipati, Bhaktapur, Nepal

Consultant

NEA ENGINEERING COMPANY LTD.
TRADE TOWER, THAPATHALI, KATHMANDU

Coordinate System: Nepal Nagarkot 79
Datum: Everest Meridian
False Easting: 500 000 000
False Northing: 0 000 000
Central Meridian: 84 0000
Scale Factor: 0.9999
Latitude Of Origin: 0 0000
Units: Meter

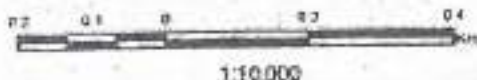

Legend



- Route I (Underground Cable)
- Route II (Overhead Line)
- Route III (Underground Cable)
- Joint PE




Annex 4: Cable Layout and Joint Pit Plans and Sections



Cable Laying Layout

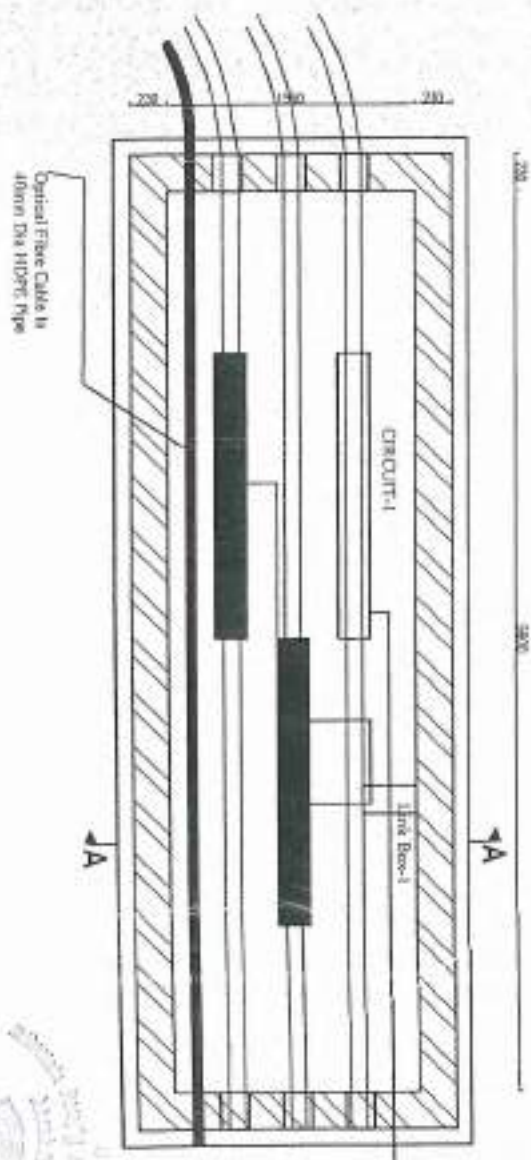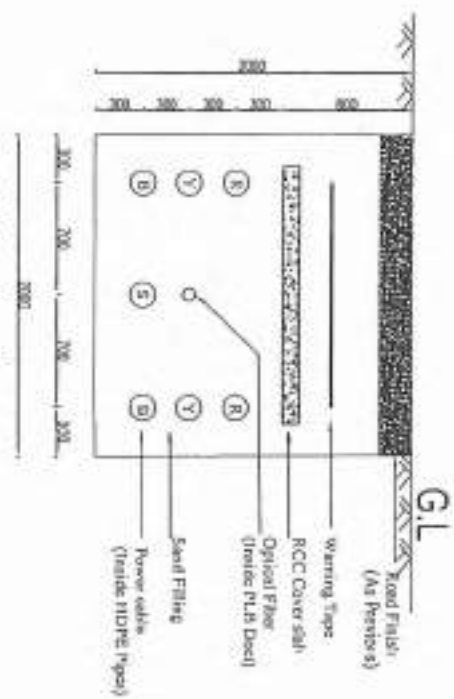


G.L

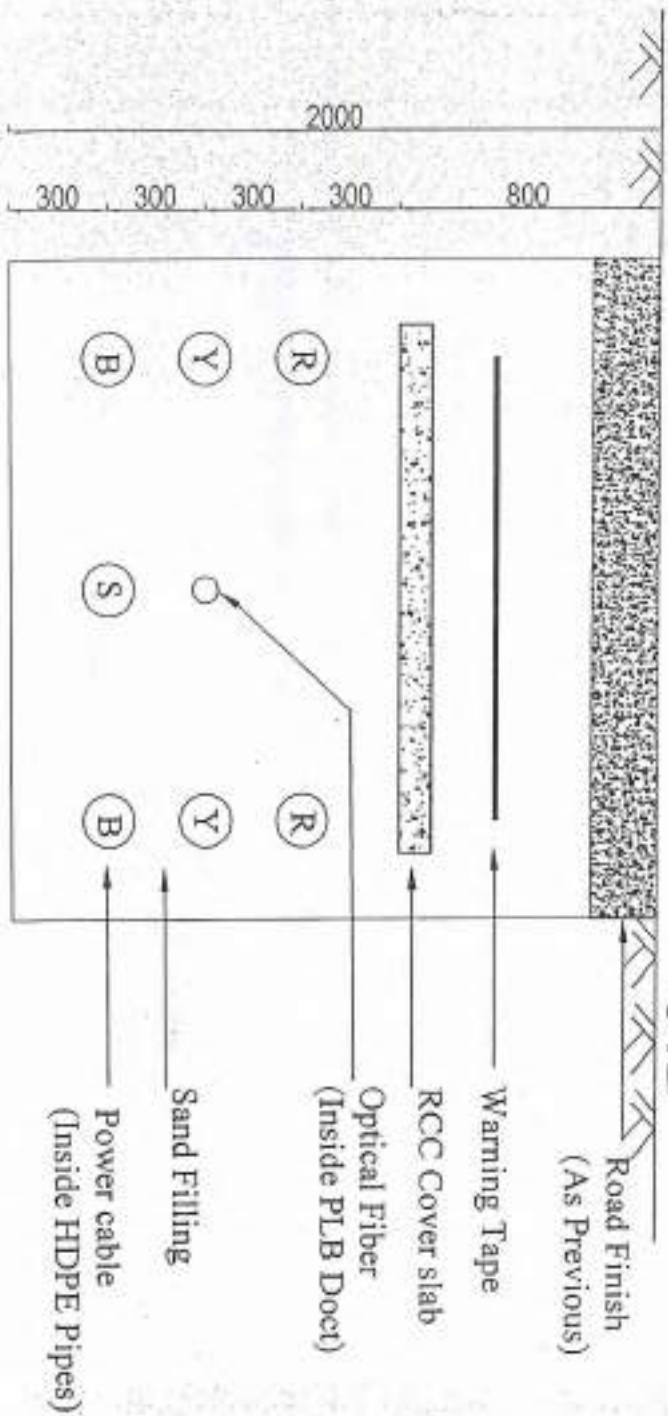

Cable Laying Layout



Optical Fibre Cable In
40mm Dia HDPE Pipe

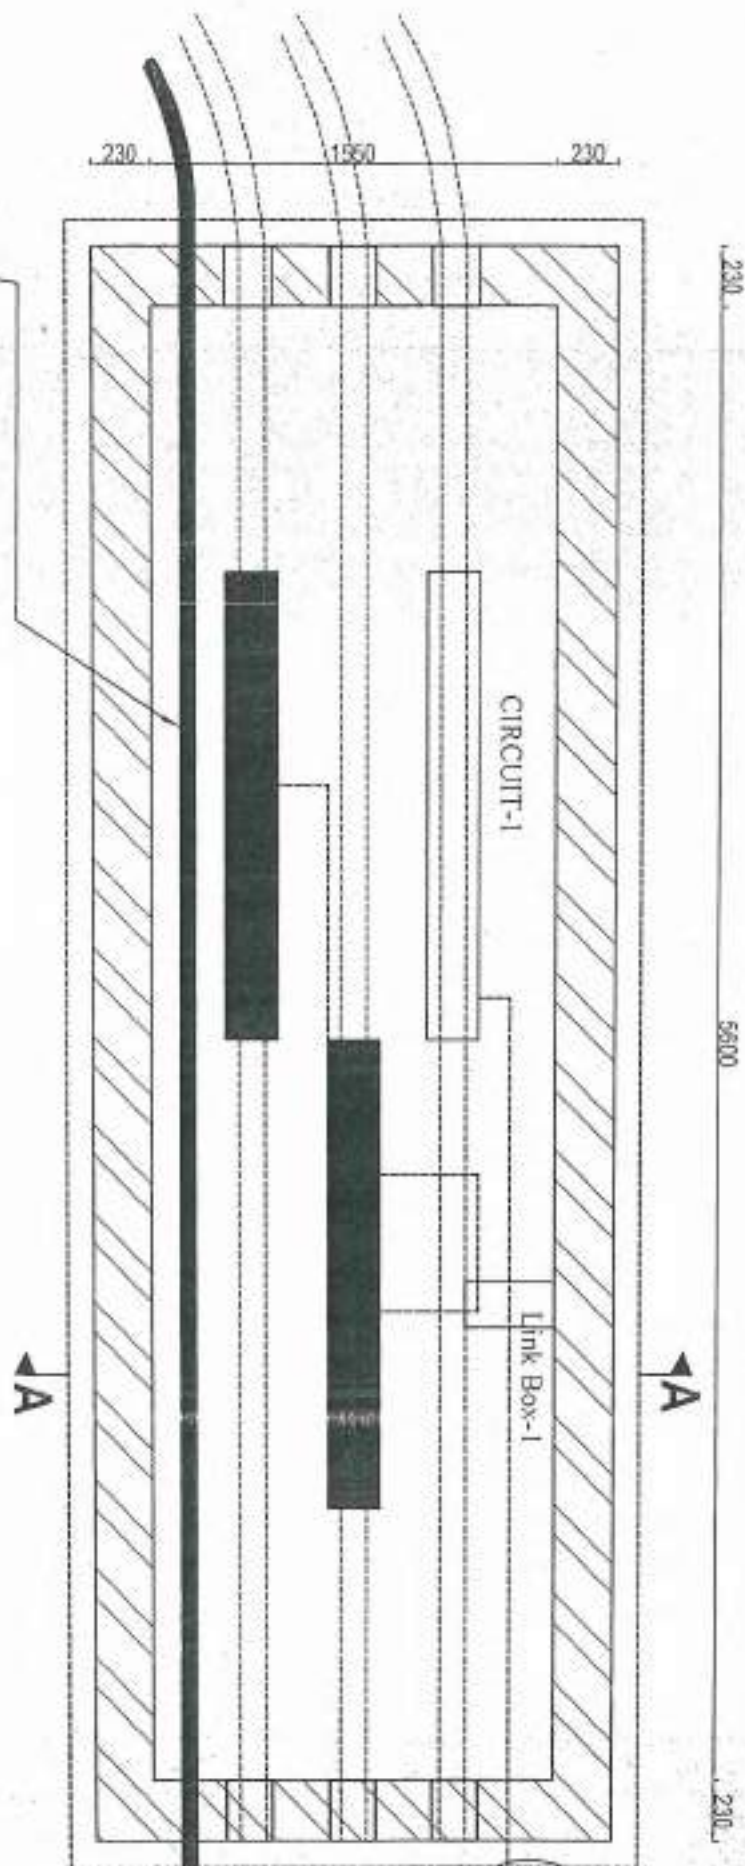

Annex 5: Cabinet Decision on Land Ownership Handover for Chobhar Substation



नेपाल सरकार
प्रधानमन्त्री तथा मन्त्रिपरिषद्को कार्यालय
साविक तथा पूर्वाधार विभाग

विषय: विद्युत सबस्टेशन निर्माणका लागि जग्गा उपलब्ध गराउने सम्बन्धमा।

मिति: २०७८/०६/१४

निर्णयः

१. चोभारस्थित साविकमा हिमाल सिमेन्ट कारखाना रहेको नेपाल सरकारको स्वामित्वको जग्गामा विद्युत सबस्टेशन निर्माण गर्ने प्रयोजनका लागि आवश्यक पर्ने जग्गा उपयुक्त विधिबाट उपलब्ध गराउन भूमि व्यवस्था, सहकारी तथा गरिबी निवारण मन्त्रालयले आवश्यक समन्वय र सहजीकरण गर्ने।
२. बालकुमारी स्थित काठमाडौं उपत्यका खानेपानी व्यवस्थापन बोर्डको स्वामित्वमा रहेको जग्गामा विद्युत सबस्टेशन निर्माणका लागि काठमाडौं उपत्यका खानेपानी व्यवस्थापन बोर्ड, आयोजना कार्यान्वयन विभाग तथा नेपाल विद्युत प्राधिकरणले समन्वय गरी खानेपानीको Treatment Plant लगायतको संरचना निर्माण कार्यमा असर नपर्ने गरी सबस्टेशन निर्माण सम्बन्धी कार्य अघि बढाउने।








Annex 6: Photographs








Stakeholder Consultation (with Ward Chief)

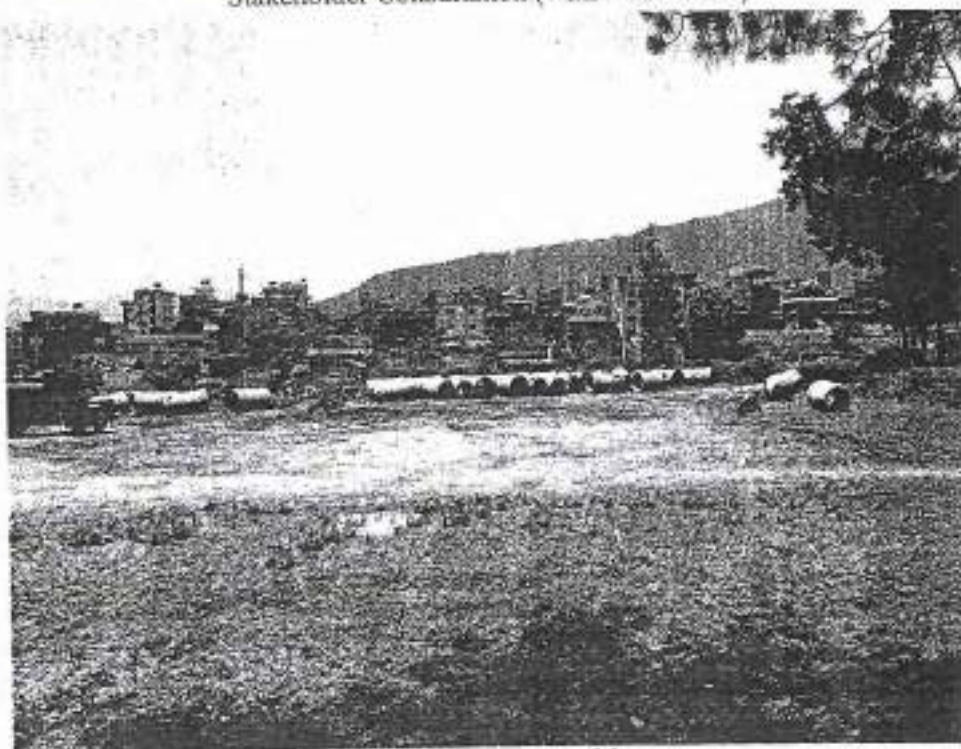


Proposed Chobhar SS Area



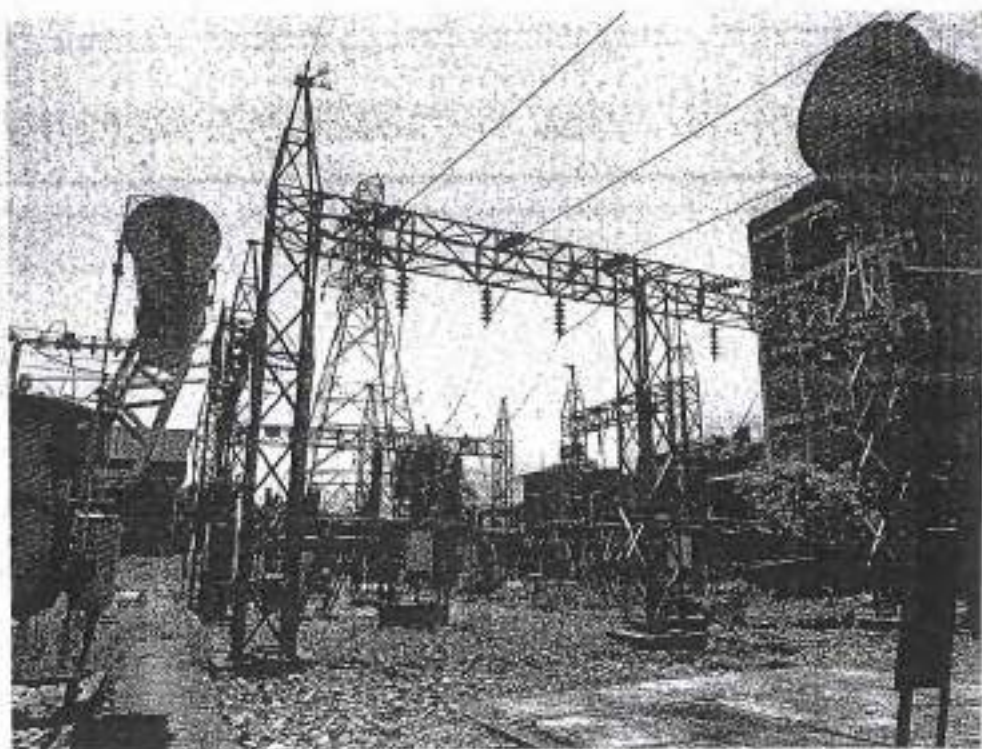

Patan SS Area

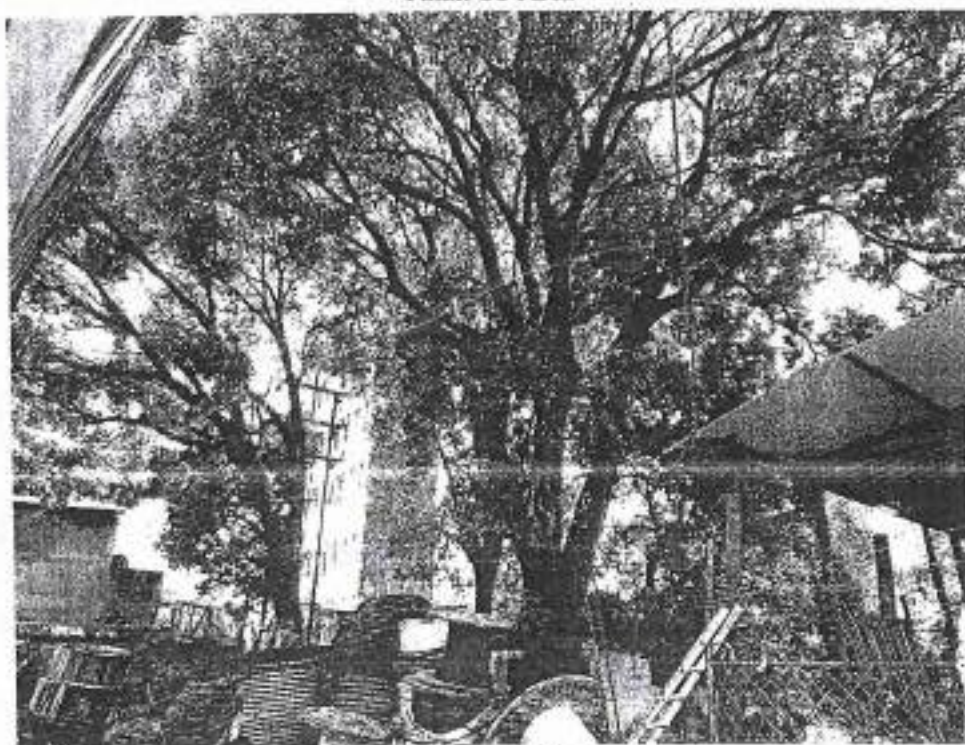

Standing Trees at Patan SS



Annex 7: Checklists and Formats



A. Checklists for Information Collection

Physical Aspects

- 1) Landslide area along the alignment (minor, major, Rocky section, Boulder, erosion prone area & gullies)

SN	Chainage			Description (Formation width + drainageetc)
	From	To	Location/Name of places	

- 2) Land use Pattern

SN	Chainage			Description (Barren, Open, agriculture etc)
	From	To	Location/Name of places	

- 3) Detail of Infrastructures

SN	Chainage			Description (Drinking water supply pipe, Public taps, Schools, Hospital, etc)
	From	To	Location/Name of places	



Biological Aspects

1) Information on Plant Species (Trees, Shrubs and Herbs)

Chainage		Name of Plant Species		Remarks
From	To	Local Name	Common Name	

2) Mammalian Fauna in the project area

SN	Chainage		Name of Mammal		Remarks
	From	To	Local Name	Common Name	

3) Reptiles in the project area

SN	Chainage		Name of reptiles		Remarks
	From	To	Local Name	Common Name	



4) Birds in the project are

SN	Chainage		Name of birds		Remarks
	From	To	Local Name	Common Name	



Socio-economic and cultural aspects

1) Sources of drinking water

SN	Chainage			Source of drinking water	Percentage of benefited household
	From	To	Location/Name of places		

2) Cultural information (Existing cultural and religious shrines)

SN	Chainage			Description (Temple, Wall, Patti, Kuwa, Cultural tree etc)
	From	To	Location/Name of places	

3) Health service in project area

S.N.	Health Institution	Settlement	No.

4) Educational institution in project area

S.N.	Educational Institution	Settlement	Chainage	Distance from TLP.



B. Formats

<सार्वजनिक सुनुवाईको सूचनाको ढाँचा>

नेपाल विद्युत प्राधिकरण

दरबारमार्ग, काठमाडौं

चोभार-पाटन भूमिगत १३२ के.भि. प्रसारण लाइन आयोजनाको प्रारम्भिक वातावरणीय परीक्षण प्रतिवेदनको सार्वजनिक

सुनुवाई गर्ने सम्बन्धी सार्वजनिक सूचना

प्रकाशन मिति: २०७९/०३/___

नेपाल विद्युत प्राधिकरण, काठमाडौंले काठमाडौं उपत्यका प्रसारण क्षमता सुदृढीकरण योजना (दोस्रो फेज) अन्तर्गत चोभार-पाटन भूमिगत १३२ के.भि. प्रसारण लाइन आयोजना निर्माण गर्ने प्रस्ताव गरेको छ । प्रस्तावमा किर्तिपुर न.पा.-६ को चोभारमा निर्माणाधीन चोभार सबस्टेशनबाट ललितपुर म.न.पा.-५ मा अवस्थित पाटन सबस्टेशनसम्म १३२ के.भि. क्षमताको ४.५ क्षमताको डबल सर्किट भूमिगत प्रसारण लाइन निर्माण गरिनेछ । यो प्रसारण लाइनमा तारलाई उद्गमविन्दु देखि अन्तिम विन्दुसम्म पक्की सहकमुनि बिल्ल्याइनेछ । प्रसारण लाइनमा जम्मा ९ वटा जोइन्ट पिटहरू रहनेछन् । निर्माण गर्दा विशेषगरी खाडल खन्ने (open excavation) र केही स्थानमा तेर्सो दिशामा ड्रिलसिड गर्ने horizontal directional drilling विधि प्रयोग गरिनेछ । प्रस्तावले प्रभाव पर्ने स्थानमा काठमाडौं जिल्लाको किर्तिपुर नगरपालिका र ललितपुर जिल्लाको ललितपुर महानगरपालिका रहेका छन् ।

हाल यो प्रस्तावको वातावरण संरक्षण ऐन, २०७६ र सो अन्तर्गतको वातावरण संरक्षण नियमावली, २०७७ बमोजिम प्रारम्भिक वातावरणीय अध्ययन प्रतिवेदन तयार हुँदै छ । सो प्रतिवेदन तयारीको सिलसिलामा निम्नमावलीको नियम ६ अनुसार प्रस्तावको सम्बन्धमा निम्न मिति, समय र स्थानमा सार्वजनिक सुनुवाई कार्यक्रम आयोजना गर्न लागिएको व्यहोरा अवगत गराउँदै सम्बन्धित सबै स्थानीय सरोकारवाला व्यक्ति तथा संघसंस्थाका प्रतिनिधिहरूलाई कार्यक्रममा उपस्थित भई आफ्ना अमूल्य रायसुझाव प्रदान गरिदिनुहुन प्रस्तावक र परामर्शदाता हार्दिक अनुरोध गर्दछ ।

सार्वजनिक सुनुवाई हुने मिति, समय र स्थान

मिति: २०७९ साल श्रावण ----- गते ---- वार

समय: ----- बजे

स्थान: ललितपुर जिल्ला, ललितपुर म.न.पा., -----

रायसुझावका लागि पत्राचार गर्ने ठेगाना

प्रस्तावकको नाम ठेगाना	तयार गर्ने संस्था	परामर्शदाताको नाम ठेगाना
नेपाल विद्युत प्राधिकरण प्रधान कार्यालय, दरबारमार्ग, काठमाडौं फोन: ०१-४१५३१९३/४१५३००७ इमेल: neamdeamd@nea.org.np	सामाजिक सुरक्षण तथा वातावरण व्यवस्थापन विभाग आयोजना व्यवस्थापन निर्देशनालय बानेश्वर, काठमाडौं फोन: ०१-५९०२०९५/५९०२०९६ इमेल: ssemmd@nea.org.np	अल्पाइन कन्सल्टन्सी प्रा.लि. नयाँ बानेश्वर, काठमाडौं इमेल: consultancyalpine@gmail. com



<वातावरण संरक्षण नियमावली २०७७ को नियम ७ को उपनियम २ अन्तर्गत अनुसूची ९ अनुसारको ७ दिने

सूचनाको ढाँचा>

नेपाल विद्युत प्राधिकरण

दरबारमार्ग, काठमाडौं

चोभार प्रसारण लाइन आयोजनाको भि.के १३२ पाटन भूमिगत-प्रारम्भिक वातावरणीय परीक्षण प्रतिवेदनको तयारी सम्बन्धी

सार्वजनिक सूचना

प्रथम पटक प्रकाशित मिति: २०७९/___/___

आगमती प्रदेश, काठमाडौं र ललितपुर जिल्लाका कमश: किर्तिपुर नगरपालिका र ललितपुर महानगरपालिकामा नेपाल विद्युत प्राधिकरण, काठमाडौंद्वारा निम्न बमोजिमका प्रस्ताव कार्यान्वयन गर्न लागिएको छ ।

प्रस्तावकको नाम	नेपाल विद्युत प्राधिकरण, प्रधान कार्यालय, दरबारमार्ग, काठमाडौं
प्रस्तावको व्यहोरा	प्रस्तावमा चोभार, किर्तिपुर न.पा.-६ मा निर्माणाधीन विद्युतीय सबस्टेसनबाट लगनखेल, ललितपुर म.न.पा.-५ मा अवस्थित पाटन सबस्टेसनसम्म करिब ४.५ कि.मि. लामो १३२ के.भि. क्षमताको डबल सर्किट भूमिगत प्रसारण लाइन निर्माण गरिनेछ । यो प्रसारण लाइनमा तारलाई उद्गमविन्दु देखि अन्तिम विन्दुसम्म पक्की सडकमुनि बिछ्याइनेछ । प्रसारण लाइनमा जम्मा ९ वटा जोइन्ट पिटहरु रहनेछन् । निर्माण गर्दा विशेषगरी खाडल खन्ने (open excavation) र केही स्थानमा तेर्सो दिशामा ड्रिलिङ गर्ने horizontal directional drilling विधि प्रयोग गरिनेछ ।
प्रभाव पर्नसक्ने जिल्ला वा पालिका	काठमाडौं जिल्लाको किर्तिपुर नगरपालिका (वार्ड नं. ६) र ललितपुर जिल्लाको ललितपुर महानगरपालिका (वार्डहरु १८, ४, ५, १४, १३)

माथि उल्लिखित प्रस्तावको वातावरणीय अध्ययन प्रतिवेदन तयारी गर्ने क्रममा सो क्षेत्रको प्राकृतिक, भौतिक प्रणाली, जैविक प्रणाली, सामाजिक प्रणाली, सांस्कृतिक प्रणाली र आर्थिक प्रणालीबिच के कस्तो प्रभाव पर्दछ भनी यकिन गर्न सो स्थानको म.न.पा./न.पा. तथा त्यस क्षेत्रका विद्यालय, अस्पताल, स्वास्थ्य चौकी तथा सरोकारवाला व्यक्ति वा संस्थाको लिखित राय सुझाव लिन आवश्यक भएकोले यो सार्वजनिक सूचना प्रकाशन भएको मितिले सात दिनभित्र निम्न ठेगानामा आई पुग्ने गरी लिखित राय सुझाव उपलब्ध गराई दिनु हुन अनुरोध गरिन्छ ।

रायसुझावका लागि पञ्चाचार गर्ने ठेगाना

प्रस्तावकको नाम ठेगाना नेपाल विद्युत प्राधिकरण प्रधान कार्यालय, दरबारमार्ग, काठमाडौं फोन: ०१-४१५३९९३/४१५३००७ इमेल: neamdeamd@nea.org.np	तयार गर्ने संस्था सामाजिक सुरक्षण तथा वातावरण व्यवस्थापन विभाग आयोजना व्यवस्थापन निर्देशनालय बानेश्वर, काठमाडौं फोन: ०१-४९०२०१५/४९०२०१६ इमेल: ssemd@nea.org.np	परामर्शदाताको नाम ठेगाना अल्पाइन कन्सल्टेन्सी प्रा.लि. नयाँ बानेश्वर, काठमाडौं इमेल: consultancyalpine@gmail.com
---	---	---



**<वातावरण संरक्षण नियमावली, २०७७ को नियम ८ को उपनियम (८) सँग सम्बन्धित अनुसूची १४
बमोजिमको सिफारिस पत्रको ढाँचा>**

मिति: २०७९/...../.....

विषय राय सुझाव सहित सिफारिस गरिएको बारे :।

श्री नेपाल विद्युत प्राधिकरण,

काठमाण्डौ ।

प्रस्तुत विषयमा तहाँ श्री नेपाल विद्युत प्राधिकरणको मिति २०७९...../.../ को सार्वजनिक सुनुवाई र मिति २०७९...../.../ को राष्ट्रिय दैनिकमा प्रकाशित सूचना र अनुसार यस पालिकामा कार्यान्वयन हुने चोभार - पाटन भूमिगत १३२ के.भि. प्रसारण लाइन आयोजना विषयको प्रस्तावबाट यस क्षेत्रमा निम्नानुसारको वातावरणीय प्रभाव पर्न जाने देखिन्छ :

क) सकारात्मक प्रभाव: ।

ख) नकारात्मक प्रभाव: ।

उल्लेखित प्रभावको आधारमा सकारात्मक प्रभाव अभिवृद्धि गर्ने र नकारात्मक प्रभाव न्यून गर्ने वातावरणीय व्यवस्थापनको योजना कार्यान्वयन गर्दा उल्लिखित प्रस्तावको सकारात्मक प्रभाव बढी हुने देखिएकोले उल्लेखित प्रस्ताव निम्न आधारमा कार्यान्वयन गर्ने मिल्ने व्यहोरा उल्लेख गरी यो सिफारिस गरिएको छ ।

प्रस्ताव कार्यान्वयन गर्न मिल्ने आधार

१.

२.

३.

दस्तखत

नाम

पद



<कार्यालयमा सार्वजनिक सूचना टाँसेको मुचुल्काको ढाँचा>

सम्बन्धित कार्यालयको लेटरप्याडमा

मिति

विषय: सूचना टाँस गरी मुचुल्का तयार गरिएको बारे

श्री नेपाल विद्युत प्राधिकरण,
दरबारमार्ग, काठमाण्डौ ।

उपरोक्त सम्बन्धमा आज मितिगतेका दिन नेपाल विद्युत प्राधिकरण प्रस्तावक रहेको चोभार-पाटन भूमिगत १३२ के.भि. प्रसारण लाइन आयोजनाको प्रारम्भिक वातावरणीय परीक्षण प्रतिवेदन तयारी सम्बन्धी प्रस्तावकले प्रमाणित गरेको सार्वजनिक सूचना परामर्शदाता (अल्पाइन कन्सल्टेन्सी प्रा लि) को प्रतिनिधिहरूले यस कार्यालयको सूचनापाटीमा टाँसेको व्यहोरा प्रमाणित गरिन्छ ।

सूचना टाँसेको प्रमाणित गर्ने पदाधिकारीको

नाम:

पद:

दस्तखत:

मिति:



<सार्वजनिक स्थलमा सार्वजनिक सूचना टाँसेको मुचुल्काको ढाँचा>

आज मिति गतेका दिन श्री नेपाल विद्युत प्राधिकरणले बागमती प्रदेश, काठमाडौं जिल्ला र ललितपुर जिल्लाका क्रमश किर्तिपुर नगरपालिका र ललितपुर महानगरपालिकामा प्रस्ताव गरेको चोभार-पाटन भूमिगत १३२ के.भि. प्रसारण लाइन आयोजनाको वातावरण संरक्षण ऐन, २०७६ एवं वातावरण संरक्षण नियमावली, २०७७ बमोजिम प्रारम्भिक वातावरणीय परीक्षण प्रतिवेदन तयारी गर्ने सम्बन्धी ७ (सात) दिने सार्वजनिक सूचना परामर्शदाताको प्रतिनिधिले जिल्लाको न.पा./म.न.पा. वार्ड स्थित मा तपसिलमा हामीहरूको रोहबरमा टाँस गरी यो मुचुल्का सहिद्वाप गरिदियो ।

तपसील

.....जिल्ला,.....नगरपालिका वडा नम्बर.....बस्ने...वर्ष को.....
.....जिल्ला,.....नगरपालिका वडा नम्बर.....बस्ने...वर्ष को.....
.....जिल्ला,.....नगरपालिका वडा नम्बर.....बस्ने...वर्ष को.....



Annex 8: Declaration Forms and CVs of Experts



DECLARATION FROM PROJECT PROPONENT

Title of the Report: ToR for IEE of Chobhar-Patan Underground 132 kV Transmission Line Project (4.5 km, Double Circuit), Bagmati Province


Name/Address of the Project Proponent:

Chobhar Patan Chapagaun 132 kV Underground TLP
PMD, Nepal Electricity Authority
Phone No.: 01-5164096
Email: choypatcha.nea@gmail.com

I declare the following:

- (i) I have provided correct and relevant information to the IEE Study Team;
- (ii) I have allowed the IEE Study Team to conduct the IEE and ToR study professionally and independently;
- (iii) I have read and understood the content of the ToR.

Signature:

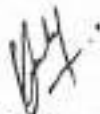

Official stamp:

Name and Position: Utkesh Shrestha

Date: Aug 11, 2022



DECLARATION OF STUDY TEAM MEMBERS

Title of the Report: ToR for IEE of Chobhar-Patan Underground 132 kV Transmission Line Project (4.5 km, Double Circuit), Bagmati Province

Name of the Consultant: Alpine Consultancy Pvt. Ltd.
Nayabaneshowr, Kathmandu
Email: consultancyalpine@gmail.com
Phone: 9851108421

Alpine
ALPINE
Consultancy Pvt. Ltd.

We declare the following:

- We have conducted the study professionally using acceptable and standard methodologies;
- The study findings are correct to the best of my knowledge; and have not been altered in any manner;
- We shall be accountable for any misleading information in the part of this report related to our areas of study.

Name of Expert	Qualification	Experience	Signature
Bal Mukunda Pokhrel (Team Leader)	MSc, Environmental Science	More than 15 years of experience in EA; carried out EAs of more than 15 energy and other development projects including transmission line.	<i>Bal Mukunda Pokhrel</i>
Dipendra Pant (Team Member)	MA, Economics	More than 15 years of experience; involved in EAs of more than 10 development projects including hydropower plant and transmission line.	<i>Dipendra Pant</i>
Ashok Sigdel (Team Member)	PhD, Geology and Earth Science	More than 10 years of relevant experience; involved in environment studies of various more than 10 projects including transmission line	<i>Ashok Sigdel</i>
Jaya Raj Mishra (Team Member)	MSc, Forestry	More than 10 years of experience in EA; carried out EAs of more than 20 energy projects including transmission line.	<i>Jaya Raj Mishra</i>
Ukesh Shrestha (Team Member)	BE, Electrical Engineering	More than 10 years of experience; provided technical input in EAs of more than 5 TLPs	<i>Ukesh Shrestha</i>



Name of Expert: Bal Mukunda Pokhrel

Date of Birth: 1980-08-05

Citizenship: Nepalese

Contact: 977-9841443246, Home: +977-1-4820593

Email: wildmukunda@hotmail.com; pokhrelbm@gmail.com

EDUCATION

M.Sc. in Environmental Science, Central Department of Environmental Science (CDES), Tribhuvan University (TU), Kathmandu, Nepal, 2004.

LL.B., Nepal Law Campus, TU, Kathmandu, Nepal, 2009

B.Sc. (Environmental Science), Tri-Chandra Campus, TU, Kathmandu, Nepal, 2002

EMPLOYMENT RECORD AND DESCRIPTION OF DUTIES

February 2012 to Present, Senior Environment Officer, Alpine Consultancy Private Limited

- Updated Environmental Management Plan of Upper Midim HEP (7.5MW) for Bhujung Hydropower P. Ltd.
- Lead and Completed Environment Study of Upper Seti-1 HEP (13MW) for Shrestha Energy Solution P. Ltd.
- Lead and completed IEE study of Kohalpur Data Center, Lumbini Province, Barke, for National Information Technology Center
- Environment Safeguard Expert (prepared Environmental and Social Management Plan), Water Regaining Structure Design to Address Water Security in Western TAL, WWF Nepal
- Lead and completed Supplementary EIA study of 132 kV Transmission Line Project of Nyadi Hydropower Project for Nyadi Hydropower Limited
- Lead and completed Supplementary EIA study Tamakoshi V Hydroelectric Project (99.8 MW), Tractebel Engineering GmbH, Germany for Tamakoshi Jalvidyut Company Limited.
- Lead and completed drafting "RAMSAR Site declaration guideline for Nepal", WWF Nepal.
- Prepared Mid-term Environmental and Social Monitoring Report of Upper Solu Hydroelectric Project (23.5MW), Upper Solu Hydropower Company Ltd.
- Lead and completed preparation of Updated EIA Report, Social Impact Assessment (SIA), Resettlement Action Plan (RAP), Vulnerable Community Development Plan (VCDP), Affected Area Development Plan (AADP) and Environment Management Action Plan (EMAP) for Tamakoshi V Hydroelectric Project (99.8 MW), Tractebel Engineering GmbH, Germany for Tamakoshi Jalvidyut Company Limited.
- Lead and completed the assignment entitled "Identifying indicators of Climate Change in Gandaki River Basin and Engaging Local Communities for Long-term Monitoring", Hariyo Ban Program/WWF Nepal
- Completed IEE Study of Management Plan of Lake Cluster of Pokhara Valley, Hariyo Ban Program/WWF Nepal and MoFE
- Completed IEE study of Thulo Khola HEP (21.9MW) for Sungava Foundation Pvt. Ltd.
- Lead and completed IEE study of Mai Beni HEP (9.51MW) for Samling Hydropower Company
- Lead and completed EIA study of Samari River Bridge Project (Makwanpur), DDC/LRBP
- Lead and completed EIA study of Kamala River Bridge Project (Sindhuli/Udayapur), LRBP
- Lead the study entitled "Documenting Climate Change impacts, adaptation and their implications on natural resource management across the Himalayas and Terai" for WWF Nepal
- Prepared Contractor Environment Health and Safety Management Plan (CEHSMP) for Zhejiang Hydropower Construction & Installation Co. Ltd. for Kabeli A Hydroelectric Project (37.6 MW)
- Drafted Environment Protection Fund Regulation, National Environmental Policy and Sustainable Consumption and Production Policy for Nepal for Ministry of Science, Technology and Environment (MoSTE)



- Conducted environmental baseline survey of permanent plots in Chitwan Annapurna Landscape for WWF Nepal/Hario Ban Program/USAID/ CARE
- Prepared of District Environmental Profile of Morang and Sunsari District for respective DDCs
- Prepared of Monitoring Manual for EFLG Framework and Designed Indicators for Industries, Schools, Offices and Religious and Cultural Places for MoFALD/SEAM-Nepal
- Established vegetation baseline of Deukhuri Valley/Kamdi Kapilvastu Corridor and Brahmadev Corridor of TAL for WWF Nepal
- Studied the links between Climate Change, Forest Fire, Species Regeneration and Resilience Pattern in Sacred Himalayan Landscape (SHL) for WWF Nepal
- Lead IEE of Puntura River Bridge (Dadeldhura), Chetre Budiganga River Bridge (Achham), Kaligandaki (Eklebhhatti) River Bridge and Kaligandaki (Chaile) River Bridge (Mustang), Marsyangdi River Bridge (Gorkha), Thotne Khola, Kul Khola, Molung Khola and Lipea Khola Bridge (Okhaldhunga) for LRBP/LBS/DoLIDAR/DDCs.
- Involved in preparation of IEE of Janata National Hospital, Jhapa, RK Children Hospital, Biratnagar, Sanjeevani Hospital, Biratnagar.
- Involved in EIA of Chhanda (Kale Babu) Narayani Eye Hospital, Bahadurgunj, Kapilvastu.
- Carried out IEE of riverbed material extraction from different rivers and streams of different district for respective DDCs
- Prepared SD/ToR for EIA of Patan Academy of Health Sciences (PAHS) and Extension of Patan Hospital Complex for PAHS, Riverbed Mining Operation for Morang District and others.
- Involved in preparation of State of Environment (SOE) Report of Nepal 2012 for MoSTE
- Drafted Environment Protection Fund Regulation, MoSTE, 2015

October 2007 to April 2009, Branch Officer/Chitwan Branch Office, Wildlife Conservation Nepal (WCN)

November 2006 to October 2007, Research Assistant, WCN

CONSULTING ASSIGNMENTS AS FREELANCER

- May 2021 to June 2021, **Environment Expert**, Review of Construction Environment and Social Management and Monitoring Plan document of Upper Trishuli-1 Hydropower Project, Jade Consult Pvt. Ltd.
- October 2019 to December 2020, **Team Leader/Environment Expert**, IEE of Taksu Khola Hydroelectric Project (7.1MW), Jajarkot District, Desired-ADMC JV Pvt. Ltd., Nalgaad Hydropower Company Ltd.
- October 2019 to December 2020, **Team Leader/Environment Expert**, EIA of Lamki Industrial District in Kailali District of Sudurpaschim Province, Grid-Jaarsa JV Pvt. Ltd., Industrial District Management Limited.
- January 2019 to December 2019, **Team Leader/Environment Expert**, EIA of Daiji Industrial District in Kanchanpur District of Sudurpaschim Province, Grid-Jaarsa JV Pvt. Ltd., Industrial District Management Limited.
- January 2019 to August 2019, **Team Leader/Environment Expert**, IEE of Upgrading Mude-Sailung Road in Province 3, Jaarsa Engineering Consultancy Pvt. Ltd., Infrastructure Development Office, Sindhupalchok.
- January 2017 to December 2017, **Team Member/Environment Expert**, EIA of Upper Myagdi-1 Hydroelectric Project (53.5 MW), Feedback Infrastructure Services Nepal Limited and Desired Engineering Consultancy P. Ltd. for Himalayan Infrastructures Fund Limited.
- June 2016 to April 2017, **Team Leader/Environment Expert**, IEE Study of rehabilitation and upgrading of roads damaged by 2015 Earthquake: Sunkhani-Kyanpa Road, Bhirkot-Sahare-Hawa Road, Haldibesi-Dhaande Road and Devitar-Phulasipokhari Road in Dolakha and Ramachhap Districts, Earthquake Emergency Assistance Project (EEAP/ADB Loan 3260-NEP and TA-8910



- NEP, JV of Gaurav Integrated Development Associates Nepal P. Ltd (GIDA Nepal P. Ltd), NEST P. Ltd. and JAARSA Engineering Consultancy (P) Ltd.
- December 2015 to August 2016, **Team Leader**, IEE of Malaranala Bridge, GOEC Nepal P. Ltd. Grid Consult P. Ltd., DDC Kanchanpur.
 - December 2015 to August 2016, **Team Leader**, IEE of Upgrading of Suspension Bridge-Babathan-Kutiyakabar Road, Grid Consult P. Ltd., DDC Kanchanpur.
 - June 19-20, 2015, **Head Facilitator**, Teachers Training on Environment Education and Integrated Teaching, Green School Project, Friends of Nature (FoN)/Welthungerhilfe (WHH)
 - April 2013 to May 2013, **Principal Translator**, Translation of Guidelines for Environmentally Sound Management and Disposal of PCBs, MSP-PCB Project, MoSTE/UNIDO, Ministry of Science, Technology and Environment
 - September 2012 to November 2013, **Team Leader**, EIA of Makarigad Hydroelectric Project (10 MW), Hydro-vision Company Pvt. Ltd.
 - August 2012 to November 2012, **Research Associate**, Wildlife Survey of Upper Bagmati Catchment, Bagmati River Basin Improvement Project, Kathmandu University for Asian Development Bank (ADB)
 - June 2012 to August 2014, **Deputy Team Leader/Environmental Expert**, EIA of Rele Khola Hydroelectric Project (6MW), RECHAM Consult Pvt. Ltd.
 - January 2012 to Present, **Environmental Biologist**, EIA of Tila-I (420 MW) & Tila-II (440 MW) Hydroelectric Project, Desired Engineering Consultancy Pvt. Ltd. for S.C. Power Company Pvt. Ltd.
 - September 2011 to December 2011, **Environmental Expert**, Environment Resource Management Consultant (ERMC) and School of Environmental Management and Sustainable Development (SchEMS) JV, Study of Cumulative Environmental Impact of Livestock Activities supported by Poverty Alleviation Fund (PAF).
 - August 2011 to December 2011, **Environmental Expert**, EIA of Upper Trishuli-I Hydropower Project (216 MW), Jade Consult Pvt. Ltd.
 - May 2011 to Present, **Environmental Expert**, EIA of Manang Marsyangdi & Upper Marsyangdi-I Hydropower Project, Desired Engineering Consultancy Pvt. Ltd. for Multimodal Developers Pvt. Ltd.
 - January 2010 to March 2011, **Environmental Biologist**, EIA of Upper Karnali Hydropower Project (900 MW), SchEMS for GMR Company
 - April 2009 to July 2009, **Environmental Expert**, EIA of proposed Khiji Airport, Khiji Chandeshwori VDC, Okhaldhunga, E2 Consultancy Pvt. Ltd. for Civil Aviation Authority Nepal (CAAN)
 - April 10-25, 2005, **Environmental Officer**, HMG, MoLD, SWMRMC


TRAINING, WORKSHOPS AND PARTICIPATION

- Competing claims on natural resources, held in the Netherlands from 03/03/2014 - 14/03/2014 by Centre for Development Innovation (CDI), Wageningen UR
- 7 days "Basic Training for New Entrant Lawyers" organized by National Judicial Academy, July 6-12, 2010
- 15 days training on Environment Impact Assessment (EIA) organized by Central Department of Environmental Science, TU, October 2004.

AWARD AND GRANT

- NTP/TP-Fellowship for the course on Competing claims on natural resources, held in the Netherlands from 03/03/2014 - 14/03/2014 by Centre for Development Innovation, Wageningen UR.

(Bal Mukunda Pokhrel)

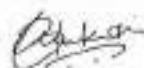

Date: August, 2022



CURRICULUM VITAE (CV) FOR KEY EXPERTS'

1. PROPOSED POSITION : Socio-economist/Sociologist
2. NAME OF CONSULTANT : Alpine Consultancy Pvt. Ltd.
3. NAME OF STAFF : Mr. Dipendra Pant
4. DATE OF BIRTH : 14th April 1973
5. NATIONALITY : Nepali
6. CONTACT ADDRESS : 9851164338, email- pant.dipendra@gmail.com
7. EDUCATION :
 - Tribhuvan University, Kathmandu, Master Degree in Economics, 2000
 - Ratna Rajya Laxmi Campus, Tribhuvan University, Kathmandu, Bachelor Degree in English and Economics, 1998
8. RELEVANT TRAININGS
 - Computer Training (MS Office Package -MS Word/Excel/Access/PowerPoint/ Email/Internet etc)
 - Training on Quantitative Technique for Economics from Nepal Society for Applied Economics (NESOAE)
 - Trainings on Rapid Rural Appraisal, Focus Group Discussion and Participatory Rural Appraisal from Development Training and Research Center (DRTC)
 - Other various

9. COUNTRIES OF WORK EXPERIENCE:

Nepal

10. LANGUAGES:

	Reading	Writing	Speaking
Nepali	Mother Tongue		
English	Good	Good	Good
Hindi	Good	Good	Good

11. EMPLOYMENT RECORDS:

Name of assignment or project: Supplementary EIA study of 132 kV Transmission Line Project of Nyadi Hydropower Project

Year: August 2019 – June 2020

Location: Nepal

Client: Nyadi Hydropower Limited

Employer: Alpine Consultancy Pvt. Ltd., Nayabaneshwor, Kathmandu

Main Project Features: Supplementary EIA study for extended section of 132 kV Transmission Line Project for Nyadi Hydropower Project (30 MW) being built by the client in Myagdi District.

Position Held: Socioeconomist

Activities Performed: Responsible for developing appropriate research tools for social survey and study; carried out socioeconomic survey, community consultation for need identification; prepared report and provided information/input to all relevant social matters related to the project.

Name of assignment or project: Supplementary EIA study Tamakoshi V Hydroelectric Project (99.8 MW)

Year: March 2019 – Dec 2019

Location: Nepal

Client: Tamakoshi Jalvidyut Company Limited (Sister Organization of NEA)

Employer: Tractebel Engineering GmbH, Germany

Main Project Features: Supplementary EIA study of the project; capacity of the HEP increased from 87 MW to 99.8 MW and changed features and capacity had to be addressed by supplementary report to the approved EIA report.

Position Held: Socioeconomist

Activities Performed: Responsible for developing appropriate research tools for social survey and study; carried out socioeconomic survey, community consultation for need identification; prepared report and provided information/input to all relevant social matters related to the project.

Name of assignment or project: UNNATI – The Inclusive Growth Programme in Nepal (2014-2018)

Year: May 2017 – 31 December, 2018



Location: Dhankuta & Sankhuwasabha, Nepal
Employer : FCG Sweden/DANIDA

Main Project Features: Government of Denmark funded program in Nepal. The objective of the programme is the Promotion of sustainable, inclusive growth that reduces poverty and raises living standards. The key priority is to strengthen market-based growth with a focus on reducing poverty and improving living standards and will have a strong focus on agriculture development. The Programme is being implemented in 7 districts of Eastern Development Region - Ilam, Paanchthar, Terhathum, Bhojpur, Dhankuta, Taplejung and Sankhuwasabha. The four Value Chains supported by the Value Chain component are: Orthodox Tea, Ginger, Large Cardamom and Dairy.

Position Held: Agribusiness Specialist

Activities Performed: Facilitate to undertake market chain evaluation and analysis indicating the key stakeholders, identifying margins, cross district characteristics, problems, opportunities and key entry points for interventions; Analysis of systemic constraints/opportunities in selected value chain advice private sector and cooperative business partner organization for networking, linkage, innovation, analyse market gap, business viability and sustainability for preparing proposal for UNNATI Challenge fund; Grant Management of subprojects private sector, cooperatives and farmers group awarded under UNNATI challenge fund and direct support; Facilitate to identify products and entry points where value adding activities can be made; Facilitate to identify product development in terms of packaging and processing options; Facilitate conduct awareness building workshops where market chain analyses are presented to stakeholders; Support to identify areas in respective market chains where improvements to price efficiency, quality improvement and information systems can be made including agriculture market infrastructure; Facilitate to conduct workshops and seminars with market chain stakeholders to explore linkages where upstream and downstream parties can come together for mutual benefit; Assist in screening, company assessment, due diligence of applicants, agreement, monitoring and reporting for subproject award proposal for higher business efficiency; Develop and report on to other team members and in a stakeholder workshop a prioritized list of initiatives to improve the quality, storage life and returns on products to the producer; Identify Design and include in training programmes strategies farmers may adopt to improve their price returns e.g. quality improvement, product accumulation, primary processing, market information etc.; Maintain close relationship with district level line agencies, partners and service providers; Develop training package and intervention for the capacity strengthen partner organization, cooperatives, farmers group and actors of value chain and linking district, regional and national markets; Analyse inclusion of value chain actor gender and socially deprived groups in the program for inclusive involvement; Support and identify prepare case studies, success stories and best practices for dissemination; Overall management of the sub project, reporting of the program office.

Name of assignment or project: UNNATI – The Inclusive Growth Programme in Nepal (2014-2018)

Year: August 2016 – April 2017

Location: Sankhuwasabha, Nepal

Employer : Orgut International, Sweden/DANIDA

Main Project Features: Government of Denmark funded program in Nepal. The objective of the programme is the Promotion of sustainable, inclusive growth that reduces poverty and raises living standards. The key priority is to strengthen market-based growth with a focus on reducing poverty and improving living standards and will have a strong focus on agriculture development. The Programme is being implemented in 7 districts of Eastern Development Region - Ilam, Paanchthar, Terhathum, Bhojpur, Dhankuta, Taplejung and Sankhuwasabha. The four Value Chains supported by the Value Chain component are: Orthodox Tea, Ginger, Large Cardamom and Dairy.

Position Held: Agribusiness Specialist

Activities Performed: Facilitate to undertake market chain evaluation and analysis indicating the key stakeholders, identifying margins, cross district characteristics, problems, opportunities and key entry points for interventions; Analysis of systemic constraints/opportunities in selected value chain advice private sector and cooperative business partner organization for networking, linkage, innovation, analyses market gap, business viability and sustainability for preparing proposal for UNNATI Challenge fund; Grant Management of subprojects private sector, cooperatives and farmers group awarded under UNNATI challenge fund and direct support; Facilitate to identify products and entry points where value adding activities can be made; Facilitate to identify product development in terms of packaging and processing options; Facilitate conduct awareness building workshops where market chain analyses are presented to stakeholders; Support to identify areas in respective market chains where improvements to price efficiency, quality improvement and information systems can be made including agriculture market infrastructure; Facilitate to conduct workshops and seminars with market chain stakeholders to explore linkages where upstream and downstream parties can come together for mutual benefit; Assist in screening, company assessment, due diligence of applicants, agreement, monitoring and reporting for

subproject award proposal for higher business efficiency; Develop and report on to other team members and in a stakeholder workshop a prioritized list of initiatives to improve the quality, storage life and returns on products to the producer; Identify Design and include in training programmes strategies farmers may adopt to improve their price returns e.g. quality improvement, product accumulation, primary processing, market information etc.; Maintain close relationship with district level line agencies, partners and service providers; Develop training package and intervention for the capacity strengthen partner organization, cooperatives, farmers group and actors of value chain and linking district, regional and national markets; Analyse inclusion of value chain actor gender and socially deprived groups in the program for inclusive involvement; Support and identify prepare case studies, success stories and best practices for dissemination; Overall management of the sub project, reporting of the program office.

Name of assignment or project: Environmental Impact Assessment of Taplejung-Olangchung Gola Lokmarga

Year: June 2016 – July 2017

Client: DOR

Employer: Abhyantra Consultancy (Pvt) Ltd, New Baneshwor, Kathmandu

Main Project Features: Environmental Impact Assessment

Position Held: Socioeconomist

Activities Performed: Responsible for the preparation of interview guide (household questionnaires and vdc checklists) to prepare social profile; identify social impacts & issues; data/information analysis; provide input for the preparation of Terms of Reference and Scoping Document; prepare Environmental Management Action Plan (EMAP) in coordination with Environmentalist; report preparation and submission. Bridge

Name of assignment or project: Environmental and Social Audit, Project for Agricultural Commercialization and Trade (PACT) (2012-2018)

Year: April 2013 – July 2016 (intermittent)

Location: Nepal

Client: PACT/MOAC

Employer: Full Bright Consultant (Pvt) Ltd, Sinamangal, Kathmandu

Main Project Features: Consulting Services for Environmental and Social Audit

Position Held: Social Audit Expert/Safeguard Specialist

Activities Performed: Responsible for the review of the PACT's sub-projects receiving matching grant for social dimensions and issues; examine specific issues relevant to the social responsibility of PACT's sub-projects; assess whether the sub-projects have appropriately followed social impact mitigation measures; suggest follow-up actions to the grant recipients, sub-project managers, Regional Technical Support Group (RTSG), Technical Support Group (TSG); assist RTSG and TSG to apply ESMF within Value Chain Development Plans (VCDPs); identify any problem areas and draw attention of the concerned parties on such issues; and suggest an action plan for improvement with timeframes and responsibilities.

Name of assignment or project: Assessment of the Earthquake Disaster Risk for the Kathmandu Valley in Nepal

Year: December 2015-March 2016

Location: Nepal

Client: JICA

Employer: Oriental Consult Group Japan in association with Full Bright Consultant (Pvt) Ltd, Sinamangal, Kathmandu

Main Project Features: Population Projection, Macroeconomic Situation Review, Community Survey and Household Survey for Kathmandu Valley

Position Held: Economist

Activities: Responsible for the wardwise daytime, nighttime, weekday, holiday, summertime and wintertime population projection for Kathmandu Valley

Name of assignment or project: Environmental Impact Assessment (EIA) Of Nagdhunga Tunnel Construction Project

Year: December 2014-January 2015 (2 months)

Location: Nepal

Client: DOR/JICA

Employer: Engineering International Co., Ltd. in JV with Tonichi Engineering Consultants, Inc., Metropolitan Expressway Co., Ltd. and Oriental Consultants, Co., Ltd.; Full Bright Consultancy (Pvt.) Ltd., Sinamangal, Kathmandu

Main Project Features: EIA

Position Held: Socio-Economist

Activities: Responsible for the study of Social issues/impacts of project and propose mitigation measures, resettlement issues etc.

Name of assignment or project: Project Impact Evaluation of Babai Irrigation System



Year: September - November 2015

Location: Nepal

Client: National Planning Commission (NPC) /Central Bureau of Statistics (CBS) Nepal

Employer: Full Bright Consultant (Pvt) Ltd, Sinamangal, Kathmandu

Main Project Features: Mid Term Impact Study

Position Held: Economic and Financial Analyst

Activities: Economic and Financial Analysis of the project

Name of assignment or project: Long-term monitoring of Climate change impacts in Chitwan Annapurna Landscape, Nepal : Environmental and Socio-Economic Baseline survey of permanent plots in Gandaki River Basin

Year: December 2013 – September 2015

Location: Nepal

Client: WWF

Employer: Alpine Consultancy (Pvt), New Baneshwor, Kathmandu

Main Project Features: a baseline on Environmental and Socioeconomic indicators for all of the 12 monitoring plots established along the various gradients in the Gandaki River Basin.

Position Held: Team Leader/Socioeconomist

Activities: Responsible for a baseline for Socio-economic and demographic characteristics, Agriculture systems- (livestock, crops, practices and production), natural resources (water and energy, forest products- availability and utilization), household vulnerability (good security, coping and adaptation mechanism), service providers and institutions, physical infrastructure and access to information; Identify key environmental and social indicators sensitive to climate change, and Recommend a monitoring plan for the selected sensitive indicators.

Name of assignment or project: 13th Round of Field Monitoring of the Solar Home System (SHS)

Year: August 2014 – August 2015 (Intermittent)

Location: Nepal

Client: AEPC

Employer: Environmental Conservation and Social Research Center (ECSRC), Koteshwor, Kathmandu

Main Project Features: Monitoring of the Solar Home System

Position Held: Team Leader/Social Expert

Activities: Preparation and submission of Final Monitoring Report to AEPC/SESC

Name of assignment or project: Taplejung – Olangchung Gola Lokmanga

Year: January 2013 – March 2013

Location: Nepal

Client: Department of Roads (DOR)

Employer: Full Bright Consultant (Pvt) Ltd, Sinamangal, Kathmandu

Main Project Features: Most awaited road project which will provide reliable and better transportation facilities to the people of the Northern part including Olangchung Gola VDC to main cities of Nepal and Tibet.

Position Held: Socioeconomist

Activities Performed: Responsible for developing appropriate research tools for social survey and study; carried out socioeconomic survey, community consultation for need identification; prepared report and provided information/input to all relevant social matters related to the project.

Name of assignment or project: Commercial Agriculture Development Project, ADB funded

Year: January 2012- December 2012

Location: Nepal

Client: Ministry of Agriculture Development/ADB,

Employer: Full Bright Consultant (Pvt) Ltd, Sinamangal, Kathmandu

Main Project Features: Government of Nepal with the assistance from Asian Development Bank (ADB) has been implementing Commercial Agriculture Development Project (CADP) since 2007. The project has covered 11 districts of the Eastern Development Region (EDR) of Nepal with its project office at Biratnagar and three satellite offices in Ilam (Ilam, Panchthar, Taplejung and Jhapa), Dhankuta (Dhankuta, Terhathum, Sunsari and Morang) and Udayapur (Udayapur, Saptari and Siraha). The project aims to reduce poverty increasing employment opportunities, the value added of agriculture product, and increasing rural income through equitable and sustainable commercialization of agriculture.

Position Held: Agribusiness Development Specialist



Activities Performed: the main responsibilities of the expert was to facilitate the implementation of project activities at the district level by providing technical backstopping to Commercial Agriculture Alliance (CAA) district staff, Partner Non-Governmental Organizations' (NGOs) Staff, CAA members; and acted as a resource person in related training organized by CADP, Biratnagar. The major activities are as follows:

- Identified High Value Crops (HVCs) pocket areas to develop profiles of working districts.
- Developed crop calendar of project areas, analysed the cost of production of HVCs and enterprise analysis for supporting CAA in processing SCN on Non-infrastructure.
- Performed mapping of High Value Crops in the project districts.
- Guided/supported Commercial Agriculture Alliance (CAA) members in developing Sub Project Concept Note (SCN) and SDP of both Infrastructure and Non-infrastructure.
- Participated as a resource person in different training activities organized by the project.
- Prepared and Analysed enterprises budgeting of HVCs.
- Developed return analysis tools which included simple income analysis with and without discounting, financial analysis of short duration high value vegetable crops, medium duration herbal plants, tea, cardamom, turmeric and financial analysis of processing Industries.
- Prepared agribusiness analysis tools for the use of District Review Committee) DRC and other stakeholders.
- Assisted/facilitated training program in SCNSDP preparation for farmer groups, cooperatives, processors and traders, training materials preparation and conducted several training sessions on different subject matters to CAA members and DADO staff.
- Process, Progress & Performance Monitoring of Project Component implemented by CAA and other partner NGOs.
- Carried out study on Rate of Return and Benefit Analysis of Development of Organic tea farming system by jointly composting Vermin Compost, Kolbung, Ilam, 2012
- Carried out study on Initial Assessment of Chara Agriculture, Wholesale Market Sites, (A Potential Infrastructure Sub-Project), 2012
- Carried out study on An Assessment of the Performance of Women Entrepreneurship and Capacity Building Trainings Provided under CADP-Component 2 & 4 (Of 200 women), 2012
- Carried out study on An Analysis of Financial and Economic Performance of Handrung Collection Center, Taplejung, 2012
- Carried out study on Economic and Financial Analysis of CAF, 2012
- Prepared study reports on 'Agribusiness Development' and various other sub project assessment reports were also prepared by the consultant.

Name of assignment or project: Feasibility Study of Brahmadev – Pancheshwar Access Road Project

Year: July 2010 to December 2011 (Intermittent)

Location: Nepal

Client: Department of Electricity Development

Employer : Full Bright Consultant (Pvt) Ltd, Sinamangal, Kathmandu

Main Project Features: feasibility study

Position Held: Socio-economist

Activities Performed: Responsible for preparation of checklist and questionnaire; Focus Group Discussion; Data processing, tabulation and analysis; and report preparation.

Name of assignment or project: Detailed Engineering Design for Upgrading/Widening of Roads of Suryabinayak-Dhulikhel Section of Amiko Lokmarg

Year: July 2010 to July 2011

Location: Nepal

Client: Department of Roads


Employer : Full Bright Consultant (Pvt) Ltd, Sinamangal, Kathmandu

Main Project Features: Detailed Engineering Design for Upgrading/Widening of Roads to Six Lane Standard to Six Lane Standard including 3 Bridges, IEE and DPR (Package 3: Amiko Lokmarg, Suryabinayak-Dhulikhel section).

Position Held: Socio-economist

Activities Performed: Responsible for developing Questionnaires and Information Collection and identifying impacts & issues; evaluating of issues and Establishing Priorities for Environmental Assessment; data Analysis and Environmental Impact Evaluation; conduction of Workshop and Presentation; assist Environmentalist in preparation of Terms of Reference; assist Environmentalist in preparation of Environmental Management Plan and Monitoring Requirements; assist Environmentalist in preparation of Draft and Final IEE Report and DPR.

Name of assignment or project: Feasibility Study of the Special Economic Zones in Dhangadhi of Kailali, Nepal

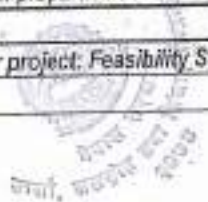

Year: July 2009-June 2010

Location: Nepal

Client: Ministry of Industry, Commerce and Supplies, Special Economic Zone Project

Employer : Full Bright Consultant (Pvt) Ltd, Sinamangal, Kathmandu

Main Project Features: feasibility study of Special Economic Project

Position Held: Economist/Financial Analyst

Activities Performed: Responsible for identify types and volumes of industries, markets, volume and sources of possible foreign investment; identify viable industries and business activities to be undertaken in the proposed SEZ; prepare a list of prospective industries, their extent and market; evaluate existing air-cargo, land route and ware house facilities, and prepare specific recommendations to improve them to SEZ requirement; examine related administrative services such as post, customs, immigration, labour, insurance, banking etc; assess impact of SEZ on local economy; prepare total cost estimates of setting up of the SEZ in the given area, including that for the infrastructures, working capital, operating costs, net income statement etc. and carry out financial and economic analysis; coordinate with Team Leader and other specialist; provide sectoral input; and assist Team Leader in the preparation of Inception, Progress, Draft and Final Report

Name of assignment or project: Second Round Nepal National Health Accounts Survey (2004/05-2006/07), Nepal

Year: May 2008-July 2008

Location: Nepal

Client: MOHP, Policy, Planning and International Co-operation, Health Economics and Financial Unit, Kathmandu, Nepal

Employer : Full Bright Consultant (Pvt) Ltd, Sinamangal, Kathmandu

Main Project Features: Survey of Health Expenditure of Private Hospital, Nursing homes and INGOs supported Institutions of Nepal. The Survey was conducted in 13 districts of Nepal.

Position Held: Socio-economist/Field Coordinator

Activities Performed: Responsible for planning and programming of the study; training of enumerators; field visit and guide enumerators in the collection of required data; interaction and group discussion; reference collection and review; meeting with clients and stakeholders and report preparation and submission to the client.

Name of assignment or project: Pre-feasibility study of Special Economic Zones (SEZs) in Western, Mid-western and Far-western Nepal including Lumbini, Nepalgunj, Kailali and Kanchanpur, Nepal

Year: Feb 2008 - Aug 2008

Location: Nepal

Client: Ministry of Industry, Commerce and Supplies, Special Economic Zone Project

Employer: Full Bright Consultant (Pvt) Ltd, Sinamangal, Kathmandu

Main Project Features: Pre-feasibility study of Special Economic Project in Western, Mid-western and Far-western Nepal

Position Held: Economist/Field Coordinator

Activities Performed: Responsible for collection and review of secondary information; Field visit and collection of primary information (Rupandehi, Banke, Kailali and Kanchanpur districts); training to the enumerators and field supervisors; interaction and focus group discussion; socioeconomic data collection and analysis of the project area; review of potential enterprises in the project areas; analysis of the opportunities arising from the establishment of Special Economic Zone in the project area and report preparation and submission to the client

Name of assignment or project: Road Improvement Project (RIP), Package-B

Year: April 2007 to November 2007 (Intermittent)

Location: Nepal

Client: Department of Roads

Employer: Full Bright Consultant (Pvt) Ltd, Sinamangal, Kathmandu

Main Project Features: Improvement of the existing 44 km Chandranigahapur – Gaur road

Position Held: Socio-economist/Sociologist

Activities Performed: Developed appropriate research tools for the surveys (social and baseline); carried out socioeconomic baseline surveys, community consultation for need identification; prepared Acquisition Compensation Resettlement Plan (ACRP) based on affected people/families; and prepare necessary report and provide information/input to all relevant social matters related to the project as per WB guidelines of Chandranigahapur-Gaur Road (44 Km).

Name of assignment or project: Study on "Status and Development of Agricultural Cooperatives in the Context of Globalization and WTO", Eastern and Central Region of Nepal

Year: March 2007-June 2007

Location: Nepal

Client: MOAD

Employer : Full Bright Consultancy (Pvt) Ltd



Position Held: Socio-Economist/Field Coordinator

Activities Performed: Responsible for collection and review of secondary information; training to the enumerators; field visit and interaction and group discussion with cooperative member in five districts; collection of production and marketing data of agriculture cooperatives from the project area; review of the current status of agriculture cooperatives, their production and marketing and entrepreneurship development status; review of the role of cooperatives in the access of small farmers to market; analysis of the impact of WTO specially in relation to agriculture cooperatives and report preparation and submission

Name of assignment or project: Small Town Water Supply and Sanitation Project, Nepal, ADB funded

Year: Aug 2006-Dec 2006

Location: Nepal

Client: Department of Water Supply and Sanitation (DWSS)

Employer : CEMAT, Kathmandu

Main Project Features: Small Town Water Supply and Sanitation Project in Nawalparasi and Bara districts

Position Held: Associate Financial and Economic Analyst/Economist

Activities Performed: Responsible for field visit (Nigadh of Bara district and Bardaghat of Nawalparasi district), report preparation and presentation of findings of financial analysis in Bardaghat and Nawalparasi.

Name of assignment or project: Feasibility Study on Agriculture Mechanization in Terai Region of Nepal

Year: Jan. 2006-April 2006

Location: Nepal

Client: Department of Agriculture

Employer : Full Bright Consultant (Pvt) Ltd, Sinamangal, Kathmandu

Main Project Features: Study project to review the current status and future perspective of mechanization of agriculture.

Position Held: Economist

Activities Performed: Responsible for field visit, information collection through group discussion and individual interview; manage the collection and processing of all the information from the field visit; reviewed the current status and future prospect of mechanization in the terai region of Nepal; review of locally based small enterprises producing agricultural tools; data processing and analysis and preparation of report

Name of assignment or project: Environment Impact Assessment (EIA) of Rural Electrification Project in Nepal

Year: June 2001-Sept 2001

Location: Nepal

Client: Nepal Electricity Authority

Employer : Full Bright Consultant (Pvt) Ltd, Sinamangal, Kathmandu

Main Project Features: EIA

Position Held: Socio-Economist

Activities Performed: Field visit in Pabot and Palpa District; focus group discussion/interview; information collection, identification of social impacts, resettlement related issues etc; processing, compilation and interpretation; and report preparation and submission

Name of assignment or project: Impact Study of Command Area Development Works of Bagmati Irrigation Project, Siraha and Rautahat Districts, Nepal, Saudi funded

Year: March 2001-May 2001

Location: Nepal

Client: Bagmati Irrigation Project/DOI

Employer : Full Bright Consultant (Pvt) Ltd, Sinamangal, Kathmandu

Main Project Features: The study covered review of reports, field visit for socio-economic and agricultural productivity status and further look into efficiency of surface irrigation, design inputs, potentialities to develop similar projects and recommend future course of action for sustainability etc.

Position Held: Socio-Economist

Activities Performed: Responsible for study overall agriculture benefits and socio economic benefits due to availability of irrigation water at the farms level; review the changes in agriculture production and productivity, marketed volume; agribusiness and entrepreneurship development status in the project area; examine issues concerning the efficiency, effectiveness and impact of surface water irrigation projects; carried out overall Socio-economic Assessment and analysis of agricultural data on production cost, market price and financial return to the farmers "before and after project scenario"

Name of assignment or project: NPC-MPPW Sector Monitoring and Evaluation Studies, Nepal

Year: Nov 2000 - Jan 2001



Location: Nepal

Client: Nepal Drinking Water Supply and Sanitation Fund Development Board, Nepal

Employer : CEMAT, Kathmandu

Main Project Features: Monitoring and evaluation of water supply projects

Position Held: Socio Economist

Activities Performed: Responsible for field visit in Shankhuwasabha districts; monitoring and evaluation of six water supply schemes conducted by different development agencies (BGWT, KADOORI, DWSS etc.) of different VDCs of the district; conduction of FGD and individual interview with the villagers to collect information on various issues; manage the collection and processing of all the information from the field visit and preparation and presentation of the field report

12. CERTIFICATION

I, the undersigned, certify that, to the best of my knowledge and belief, these data correctly describe me, my qualifications, and my experience. I also declared that, my proposed work schedule has not been overlapped with any other work schedule of similar job nature.

Dipendra Pant

Date: 2022-07-14

Date/Month/Year

[Signature of Staff member and authorized representative of the Consultant]

Signature of Staff member: **Dipendra Pant**

Full name of authorized representative: **Shyam Pd. Adhikari – ED of Alpine Consultancy Pvt. Ltd.**



NAME: Ashok Sigdel, Ph.D

DATE OF BIRTH: 28th September 1980

PERMANENT ADDRESS: Bardanga-7, Morang, Nepal

PRESENT ADDRESS: Lalitpur-28, Harishiddhi, Lalitpur, Nepal

OFFICE ADDRESS: Department of Geology, Tri-Chandra Campus, Tribhuvan University, Kathmandu, Nepal
 Email: ashoksigdel80@gmail.com
 Phone: +977-9843643061 (mobile), 01-5251397 (home)
 webpage: geology.edu.np

EDUCATION

- **Ph.D.**, Department of Geoscience, Shimane University, Matsue, Shimane, Japan, with research entitled "Evolution of the fluvial systems and petrography of sedimentary rocks of the Miocene Siwalik Group, Karnali River section, Nepal Himalaya: implications for provenance, paleoclimate and Himalayan tectonics", (October, 2010 to September, 2013).
- **M.Sc. in Geoscience**, specialization in "Stratigraphy and Sedimentology", Department of Geoscience, Shimane University, Japan "Geology, petrography and depositional facies of the Siwalik Group, Karnali River section, Nepal Himalaya (October, 2008 to September, 2010).
- **M.Sc. in Geology**, specialization in mapping and analysis, Central Department of Geology, Tribhuvan University, Nepal; "Hydrogeological study of the south eastern parts of Jhapa district, Eastern Nepal" (2001 to 2003).
- **B.Sc. in Geology**, Tri-Chandra Multiple Campus, Tribhuvan University, Kathmandu, Nepal (1998 to 2001).

RESEARCH ACTIVITIES

- Evolution of the fluvial systems and petrography of sedimentary rocks of the Miocene Siwalik Group, Karnali River section, Nepal Himalaya: implications for provenance, paleoclimate and Himalayan tectonics (October, 2010 to September, 2013, **Ph.D Research**).



- Geology, petrography and depositional facies of the Siwalik Group, Karnali River section, Nepal Himalaya (October, 2008 to September, 2010, **Master Research**).
- Study of Hydrogeological condition in Southeastern parts of the Jhapa District Eastern Nepal" (Master's dissertation, Central Department of Geology, T.U., 2005)
- Geological Study of Dhading district, Galchhi Area, Central Nepal (Central Department of Geology, Tribhuvan University, Kathmandu, 2003)
- Study of the Higher and Tibetan-Tethys Himalayas, Jomsom Area, Western Nepal (Central Department of Geology, Tribhuvan University, Kathmandu, 2003)
- Geological Study of the Lesser and Higher Himalaya around Nainital-Jeolikote and Rishikesh-BadriNath area, Uttaranchal, India under the supervision of Central Department of Geology, T.U. (2002)
- Geological study of Quaternary Deposits of Kathmandu valley under the supervision of Central Department of Geology, T.U. (2002)
- Geological, Mineralogical and Engineering Geological Study of Butwal-Tansen area, Tri-Chandra Multiple Campus, Ghantaghar, Kathmandu, Nepal (2001).
- Geological Study of Malekhu area, Department of Geology, Tri-Chandra Multiple Campus, Ghantaghar, Kathmandu, Nepal (2000)
- Identification of economic minerals and gemstones in the Kakani-Nuwakot area, Central Nepal (Department of Geology, Tri-Chandra Campus, 2000)

MEMBERSHIP IN PROFESSIONAL ASSOCIATIONS

- Joint-Secretary, Nepal Geological Society, 2015- 2017
- Life member of Nepal Geological Society, LM 556



OTHER TRAINING

- One-week training on **Electrical Resistivity Tomography (ERT)**, organized by Soil rock and Concrete laboratory, Nepal Electricity Authority/3-D Consultancy, Kathmandu, Nepal.
- Two-days training on **Site Investigation, Design and Construction of Hydro and Transport Tunnel Basic to advance Level**, organized by Nepal Tunneling Association (NTA), 2013.
- **AUTOCAD**, Institute of Engineering, Tribhuvan University, Nepal, 2005.
- **Computer skills on Geoscientific Software:** (i) GEOrient(ii) Operating systems: Windows NT/2000XP & Windows Vista and Seven, OS X 10 (iii) Standard software: (Word, Excel, Adobe Illustrator, AdobePhotoshop) (iv) RES2DINV

COUNTRIES OF WORK EXPERIENCE

Nepal, India, Japan

LANGUAGE

Language	Speaking	Reading	Writing
Nepali	Mother-Tongue		
English	Excellent	Excellent	Excellent
Hindi	Good	Good	Good
Japanese	Basic	Basic	Basic

EMPLOYMENT RECORD**Teaching Experience**

- **Assistant Professor, Department of Geology, Tri- Chandra Campus, Tribhuvan University (July 2017-till date)**
- **Faculty of Forestry, Agricultural and Forestry University, Hetauda Nepal/Assistant Professor (Nov 2014-Jan 2015)**
- **Central Department of Geology, Tribhuvan University, Nepal/Assistant Lecturer (October, 2013-Oct, 2014)**
- **Department of Geology, Tri-Chandra Campus, Ghantaghar, Kathmandu, Nepal/Assistant Lecturer (Nov 2013-Oct, 2014)**
- **Department of Environment Science, Kwopa College, Bhaktapur, Nepal/Himalayan Engineering College, Lalitpur, Nepal (part time lecturer) (April 2014 to Oct, 2014)**
- **Department of Environment Science, Tri Chandra Campus, Kathmandu, Nepal/ Assistant Lecturer (Sept 2007- Sept 2008)**



Professional Experience

Soil, Rock and Concrete Laboratory, Nepal Electricity
Authority/Engineering Geologist (January, 2015 to July 2017)

Other Professional Experience

Duration: July 2018 to August 2018 Location: Rolpa, Syanja, Kaski and Rasuwa Districts Client: DWIDM, GON, Nepal. Position Held: Engineering Geologist/Geophysicist	Project Name: Geological Mapping and Electrical Resistivity Survey of Different Landslides of Several Districts of Nepal Main Project Features: Geological Mapping and ERT Survey Activities Performed: Provided professional (Engineering geologist/geologist) input in Geological Mapping and Engineering Geological Mapping, slope stability of of landslides. Carried out field studies, prepared geological, engineering geological and hazard map in Auto-CAD and prepared report focused on geological hazards in and around the project area with potential impact of landslides. Carried out field studies, with Electrical Resistivity Tomography (ERT) to know the slip surface of landslides. Relevant tasks: Engineering geological study and local geology with land-use study, Hazard mapping and subsurface study by ERT.
Duration: June 2018 to July 2018 Location: Lamjung District Client: Insight consultancy P. Ltd. Position Held: Engineering Geologist	Project Name: Geological Mapping and Electrical Resistivity Survey of Khudi Hydroelectric Project Main Project Features: Geological Mapping and ERT Survey Activities Performed: Provided professional (Engineering geologist/geologist) input in Geological Mapping and Engineering Geological Mapping, slope stability of different component of hydropower project. Carried out field studies, prepared geological, engineering geological and hazard map in Auto-CAD and prepared report focused on geological hazards in and around the project area with potential impact to project structures and subsurface geology. Carried out field studies, with Electrical Resistivity Tomography (ERT) in several components of hydropower projects. Relevant tasks: Engineering geological study and local geology with land-use study, subsurface study by ERT.
Duration: April 2018 to May 2018 Location: Lamjung District Client: Insight consultancy P. Ltd. Position Held: Engineering Geologist	Project Name: Geological Mapping and Electrical Resistivity Survey of Dudh- Dordi Hydroelectric Project Main Project Features: Geological Mapping and ERT Survey Activities Performed: Provided professional (Engineering geologist/geologist) input in Geological Mapping and Engineering Geological Mapping, slope stability of different component of hydropower project. Carried out field studies, prepared geological, engineering geological and hazard map in Auto-CAD and prepared report focused on geological hazards in and around the project area with potential impact to project structures and subsurface geology. Carried out field studies, with Electrical Resistivity Tomography (ERT) in several components of hydropower projects.



Duration: Mar 2018 to April 2018 Location: Sindhupalchok District Client: Alpine Consultancy Position Held: Engineering Geologist	Relevant tasks: Engineering geological study and local geology with land-use study, subsurface study by ERT. Project Name: Geological Mapping and Electrical Resistivity Survey of Super Melanchi Hydroelectric Project Main Project Features: Geological Mapping and ERT Survey Activities Performed: Provided professional (Engineering geologist/geologist) input in Geological Mapping and Engineering Geological Mapping, slope stability of different component of hydropower project. Rock support analysis based on surface Mapping. Carried out field studies, prepared geological, engineering geological and hazard map in Auto-CAD and prepared report focused on geological hazards in and around the project area with potential impact to project structures and subsurface geology. Carried out field studies, with Electrical Resistivity Tomography (ERT) in several components of hydropower projects. Relevant tasks: Engineering geological study and local geology with land-use study, subsurface study by ERT.
Duration: Feb 2017 to Mar 2018 Location: Different Districts Client: RSDP road projects Position Held: Engineering Geologist/ Geophysicist	Project Name: Electrical Resistivity Survey of several landslide of along Surkeht-Jumla Road, Sitalpati Musikot Road, Chhinchu-Jajarkot and Satbanjh-Darchula Road sections (28000 m ERT profiles length) Main Project Features: ERT Survey Activities Performed: Carried out field studies, with Electrical Resistivity Tomography (ERT) in several components of landslides to know the types of landslides and find out the slip surface.
Duration: Dec 2017 to Jan 2018 Location: Gorkha District Client: Unit Consultancy P. Ltd Position Held: Engineering Geologist/ Geophysicist	Project Name: Electrical Resistivity Survey of cascade projects of Daraudi Hydroelectric Project Main Project Features: ERT Survey Activities Performed: Carried out field studies, with Electrical Resistivity Tomography (ERT) in several components of hydropower projects



<u>Duration:</u> Sép 2017 to Oct 2017 <u>Location:</u> Myagdi District <u>Client:</u> HIF Consultancy P. Ltd <u>Position Held:</u> Engineering Geologist/Geophysicist	Project Name: Electrical Resistivity Survey of Typlyang Kaligandaki Hydroelectric Project Main Project Features: ERT Survey Activities Performed: Carried out field studies, with Electrical Resistivity Tomography (ERT) in several components of hydropower project.
<u>Duration:</u> July 2017 to Sept 2017 <u>Location:</u> Ilam District <u>Client:</u> Unit Consultancy P. Ltd <u>Position Held:</u> Engineering Geologist/Geophysicist	Project Name: Electrical Resistivity Survey of Malbeni Hydroelectric Project Main Project Features: ERT Survey Activities Performed: Carried out field studies, with Electrical Resistivity Tomography (ERT) in several components of hydropower project.



Duration: Jun 2017 to July 2017 Location: Synaja, Nepal Client: Nepal Electricity Authority Position Held: Engineering Geologist	Project Name: Geological Mapping and Electrical Resistivity Survey of Adhikhola Storage Hydroelectric Project Main Project Features: Geological Mapping and ERT Survey Activities Performed: Provided professional (Engineering geologist/geologist) input in Geological Mapping and Engineering Geological Mapping, slope stability of different component of hydropower project. Carried out field studies, prepared geological, engineering geological and hazard map in Auto-CAD and prepared report focused on geological hazards in and around the project area with potential impact to project structures and subsurface geology Relevant tasks: Engineering geological study and local geology with land-use study, subsurface study by ERT.
Duration: April 2017 to May 2017 Location: Tanahu, Nepal Client: Tanahu Hydropower company Ltd., Nepal Electricity Authority Position Held: Engineering Geologist	Project Name: Engineering Geological Mapping and Tunnel Mapping of Tanahu Hydropower Project Main Project Features: Geological Mapping and Tunnel mapping/logging Activities Performed: Provided professional (Engineering geologist/geologist) input in Geological Mapping and Engineering Geological Mapping, slope stability of different component of hydropower project. Tunnel logging of Test and Adit tunnels, slope stability of tunnel, Rock Mass Rating (RMR) and Q system and Rock support analysis of tunnel.
Duration: Jan 2016 to March 2016 Location: Baglung, Nepal Client: Nepal Electricity Authority Position Held: Engineering Geologist	Project Name: Geological Mapping and Electrical Resistivity Survey of Uttarganga Storage Hydropower Project Main Project Features: Geological Mapping and ERT Survey Activities Performed: Provided professional (Engineering geologist/geologist) input in Geological Mapping and Engineering Geological Mapping, slope stability of different component of hydropower project. Carried out field studies, prepared geological, engineering geological and hazard map in Auto-CAD and prepared report focused on geological hazards in and around the project area with potential impact to project structures and subsurface geology Relevant tasks: Engineering geological study and local geology with land-use study, subsurface study by ERT.



Duration: October, 2015 to November, 2015 Location: Manag, Lamjung, Tanahu and Gorkha districts, Nepal Client: Nepal Electricity Authority Position Held: Engineering Geologist	Project Name: Geological Mapping and Engineering Geological Mapping of Marsyandi Corridor 220 Transmission Line Project Main Project Features: Geological Mapping Activities Performed: Provided professional (Engineering geologist/geologist) input in Geological Mapping and Engineering Geological Mapping, slope stability of different component of hydropower project. Carried out field studies, prepared geological, engineering geological and hazard map in Auto-CAD and prepared report focused on geological hazards in and around the project area with potential impact to project structures and subsurface geology Relevant tasks: Engineering geological study and local geology with land-use study.
Duration: June, 2015 to July, 2015 Location: Myagdi Client: Nepal Electricity Authority Position Held: Engineering Geologist	Project Name: Geological Mapping and Engineering Geological Mapping of Rahughat Hydroelectric Project Main Project Features: Geological Mapping Activities Performed: Provided professional (Engineering geologist/geologist) input in Geological Mapping and Engineering Geological Mapping, slope stability of different component of hydropower project. Carried out field studies, prepared geological, engineering geological and hazard map in Auto-CAD and prepared report focused to geological hazards in and around the project area with potential impact to project structures and subsurface geology Relevant tasks: Engineering geological study and local geology with land-use study.
Duration: April 2015 to May, 2015 Location: Terahthum Client: Nepal Electricity Authority Position Held: Engineering Geologist	Project Name: Geological Mapping and Electrical Resistivity Survey of Tamor Storage Hydropower Project Main Project Features: Geological Mapping and ERT Survey Activities Performed: Provided professional (Engineering geologist/geologist) input in Geological Mapping and Engineering Geological Mapping, slope stability of different component of hydropower project. Carried out field studies, prepared geological, engineering geological and hazard map in Auto-CAD and prepared report focused to geological hazards in and around the project area with potential impact to project structures and subsurface geology Relevant tasks: Geological and Engineering geological study with land-use study, Subsurface study by ERT.
Duration: August, 2015	Project Name: EIA study of Cheda Khola Hydroelectric Project Main Project Features: EIA study



Location: Jajarkot, Nepal Client: Alpine Consultancy Pvt. Ltd. Position Held: Engineering Geologist	Activities Performed: Provided professional (Engineering geologist/geologist) input in Environmental Impact Assessment (EIA). Carried out field studies, prepared geological, engineering geological and hazard map and prepared report focused on geological hazards in and around the project area with potential impact to project structures Relevant tasks: EIA, geological and engineering geological study of the project
Duration: September 20 to January, 2015 Location: Mustang and Gorkha, Nepal Client: Alpine Consultancy Pvt. Ltd. Position Held: Engineering Geologist	Project Name: IEE of Construction of Bridges on Kaligandaki River Bridge of Mustang and on Marsyangdi River Bridge of Gorkha. Main Project Features: IEE study of the Bridges Activities Performed: Provided professional (Engineering geologist/geologist) input in Environmental Impact Assessment (EIA) and Initial Environmental Examination (IEE) of several projects. Carried out field studies, prepared geological, engineering geological and hazard map and prepared report focused to geological hazards in and around the project area with potential impact to project structures Relevant tasks: IEE, geological and engineering geological study of the project
Duration: Jun 2014 to July, 2014 Location: Okhaldhunga, Nepal Client: Alpine Consultancy Pvt. Ltd. Position Held: Engineering Geologist	Project Name: IEE study of Kul Khola, Molung Khola, Lipea Khola and Thotnekhola River Bridge of Okhaldhunga District Main Project Features: IEE study of the Bridge Activities Performed: Provided professional (Engineering geologist/geologist) and Initial Environmental Examination (IEE) of several projects. Carried out field studies, prepared geological, engineering geological and hazard map in GIS and prepared report focused to geological hazards in and around the project area with potential impact to project structures Relevant tasks: IEE, geological and engineering geological study of the project
Duration: March 2014-April 2014 Location: Mugu, Nepal Client: CAAN, Nepal Position Held: Team leader (Engineering	Project Name: "Engineering Geological study and recommending Mitigating Measures for Talcha Airport Landslide Main Project Features: Landslide causes and countermeasures Activities Performed: Engineering geological study Relevant tasks: Engineering geological study of the landslide



geologist)	
Duration: Feb 2014-March, 2014 Location: Dang, Nepal Client: WWE, Nepal Position Held: Team leader (Hydrogeologist)	Project Name: Hydrogeological study of Denkhuri Valley based Adaptation in Mountain Ecosystem in Nepal. Main Project Features: Ecosystem based Adaptation in Mountain Ecosystem in Nepal Activities Performed: Hydrogeological study Relevant tasks: Hydrogeological study of the project area
Duration: Jan 2014 Location: Sindhupalchok&Dolakha, Nepal Client: Sitara Consultancy, Nepal Position Held: Engineering Geologist	Project Name: Engineering geological study of the Lamosanghu-Jiri road. Main Project Features: Road expansion, Activities Performed: Engineering Geology
Duration: Dec 2013 Location: Morang, Nepal Client: ADM carto consult, Kathmandu. Position Held: Geologist	Project Name: Land use mapping of some parts of the Morang District. Main Project Features: Land use mapping Activities Performed: Geological Study

PAPERS

- > Sigdel, A., Sakai, T., 2016 Sedimentary facies analysis of the fluvial systems in the Siwalik Group, Karnali River section, Nepal Himalaya, and their significance for understanding the paleoclimate Himalayan tectonics, Journal of Nepal Geological Society, 2016., Vol 51, pp.11-26
- > Sigdel, A., Sakai, T., 2013 Petrography of Miocene Siwalik Group sandstones, Karnali River section, Nepal Himalaya: Implications for



source lithology and tectonic setting, *Journal of Nepal Geological Society*, Vol. 46 pp. 95–110

- > Sigdel, A., Sakai, T., Ulak, P. D., Gajurel A, P. and Upreti, B. N., 2011, Lithostratigraphy of the Siwalik Group, Karnali River section, far-west Nepal Himalaya, *Journal of Nepal Geological Society*, Vol. 43 (*Special Issue*), pp. 83–101

ABSTRACTS

- > Sigdel A., Roser B. P., Sakai T., 2018 Geochemistry and Provenance analysis of the sediments from the Siwalik Group, Karnali River section, Nepal Himalaya, Submitted to 9th Nepal Geological Congress, Kathmandu.
- > Sigdel, A., Sakai, T. 2015 Reinterpretation of the fluvial systems from the Siwalik Group, Karnali River section, Nepal Himalaya, and their comparison with other proxies records from the Himalayan region: Implication for tectonics and paleoclimate (Abstract volume, *Journal of Nepal Geological Society*, Vol. 48, (Sp. Issue)
- >
- > Sigdel A., 2014, Evolution of the fluvial systems and petrography of sedimentary rocks of the Miocene Siwalik Group, Karnali River section, Nepal Himalaya: implications for provenance, paleoclimate and Himalayan tectonics (*Bulletin of Nepal Geological Society*, Vol. 31)
- > Sigdel, A., Sakai, T., Ulak, P. D., Gajurel A, P. and Upreti, B. N., 2012, Comparative study of sedimentary facies and other proxy records from the Siwalik Group, Karnali River area, Nepal Himalaya: Implications for paleoclimate and tectonics, (Abstract volume (07), p.13), Annual meeting of sedimentological society of Japan)
- > Sigdel, A., Sakai, T., Ulak, P. D., Gajurel A, P. and Upreti, B. N., 2011, Sedimentary facies analysis of the Miocene Siwalik Group,



- Karnali River section (Abstract volume), Annual meeting of sedimentological society of Japan)
- > Sigdel, A., Sakai, T., Ulak, P. D., Gajurel A. P. and Upreti, B. N., 2010, Lithostratigraphy and facies analysis of the Siwalik Group, Karnali River section, far-western Nepal Himalaya (Abstract volume, Journal of Nepal Geological Society, Vol. 41, (Sp. Issue)
 - > Gajurel A. P., Sakai, T., Sigdel, A., 2010, Discovery of Tsunami deposit in the paleo-Kathmandu Lake, central Nepal Himalaya (Abstract volume, Journal of Nepal Geological Society, Vol. 41, (Sp. Issue)

CONFERENCES

- > Eight Nepal Geological Congress, Kathmandu, Nepal, 28-30 Nov, 2016
- > Seventh Nepal Geological Congress, Kathmandu, Nepal, 7 -9 April 2015.
- > Annual Meeting of Sedimentological Society of Japan, Hokkaido, Japan, 15-18 June, 2012.
- > Annual Meeting of Sedimentological Society of Japan, Nagasaki, Japan, 17-26 December, 2011.
- > Sixth Nepal Geological Congress, Kathmandu, Nepal, 15-17 November 2010.
- > Fifth Asian Regional Conference on Engineering Geology for Major Infrastructure Development and Natural Hazard Mitigation, Kathmandu, Nepal, 28-30 September, 2005, organized by Nepal Geological Society.

AWARDS AND GRANTS

Nepal BidhyaBhusan 'Ka': (President of Nepal, 2014)

Ph.D scholarship: Monbukagakusho (Ministry of Education, Culture, Sports, Science & Technology, Japan (October 2010 to September 2013).

M.Sc scholarship: Monbukagakusho (Ministry of Education, Culture, Sports, Science & Technology, Japan (October 2008 to September 2010).



CURRICULUM VITAE (CV)

Position Title and No.	Forest Expert
Name of Expert:	Jay Raj Mishra
Country of Citizenship/Residence	Nepal

Education:

S.N	Degree obtained	Year	College/University
1	M.Sc. Forestry	2005-2007	HNB Garhwal University, Srinagar, Uttarakhand, India
2	B.Sc. Forestry	2002-2005	Kumaun University, India

Employment record relevant to the assignment:

Period	Employing organization and title/position. Contact information for references	Summary of activities performed relevant to the Assignment
Jan 2019- Oct 2019	Employer: Api-Eco Consultancy Title / Position: Team member Reference: Name: Nabin Raj Joshi Contact: 977- 9868747398 nabin2001@gmail.com	• Worked as team member for Development of the project proposals and project implementation • Supported team leader to prepare the volume equation for the Far-western province. • Worked as team member for Biomass and Carbon stock and sequestration potential of Godavari Knowledge park of ICIMOD, Lalitpur Nepal. • Supported in conducting Feasibility Study of High Value Non-Timber Forest Products (NTFPs) Industry for Study, Research, Processing and Marketing in Far-western Province • Supported to conduct Feasibility study on establishment of wood seasoning, treatment and composite wood product industry in Far-western Province.
July 2015- Dec 2018	Employer: ANSAB Title / Position: Team member Reference: Name: Dr. Kishor Atreya Phone No.: 9851231460 E-mail: katreya@gmail.com	• Supported team leader in designing, planning and implementing climate change adaptation and mitigation projects (REDD+) at watershed and landscape level in Nepal. • Worked as team member for conducting forest resources and NTFPs inventory/research design; • Carried out forest carbon assessment in the REDD pilot sites of Nepal (Dolakha, Chitwan and Gorkha). • Carried out Forest carbon assessment in the CHAL region for the REDD+ readiness;
May 2013- June, 2014	Employer: ICIMOD Title / Position: Biometrician and team leader Reference: Name: Dr. Bhaskar Karky Phone No.: E-mail: bhaskar.karky@icimod.org	• Assisted team leader in developing sampling design for the allometric equation development • Worked as team member in developing allometric equation for the <i>Paulownia tomentosa</i> of the Godavari Knowledge park of ICIMOD. • Carried out the study to estimate the biomass and carbon stock and carbon sequestration rates in the Godavari Knowledge park of ICIMOD. • Support to prepare plan in each CFUGs, • Supported in report preparation
Jan 2012 to Oct 2012	Employer: Jal Urja Pvt.Ltd Position: Senior Environmental Officer Reference: Name: Sotantra Jaiswal Contact: E-mail: jalurja@gmail.com	• Carried out EIA of Naw Gad hydropower project in Darchula District • Assessed the impact of hydropower in forest which includes identification and assessing impact due to trees felled for site clearing, construction and other activities related to hydropower; disturbance in forest ecosystem; assessing the availability of critical ecological hotspot, presence of rare, threatened and key stone species; presence of important medicinal herbs; possibility of illegal logging and harvesting during all-phases(pre-



		construction, construction, post construction phase) of hydropower construction - Assessed the impacts on aquatic ecology, possibilities of water pollution, disturbance in watershed ecosystem etc. during all phases(pre-construction, construction, post construction phase) of hydropower construction - Recommend the mitigating measures for reducing the impacts Report preparation
2017-2019	Employer: DEC-ADMC JV Position: Environmental Impact Assessment Expert Reference: Name: Er Dipendra Bahadur Bam Contact: 9851229755	"Environmental Impact Assessment (EIA)" report preparation of Lower Apsawa Hydropower project (45 MW) Sankhuwasabha District Review of the Project Documents and Maps - Identification of the Project Components and VDCs/ Municipality/ DDCs where the project components will be located - Review of relevant reports, plans/policies, acts, rules, guidelines, conventions standards etc. - Identification of the Stakeholders - List out the environmental parameters that are likely to be affected by the project components - Field Reconnaissance of the Project Area & Interaction with the local people - Collection of Baseline Information on Physical, Biological, Socio economic and Cultural Environment - Identification of issues & Evaluation of Significance of Issues - Prepare Scoping Document & Terms of Reference for EIA Study - Preparation of Final Scoping Report and Terms of Reference - Review of Available Reports/Maps/Drawings - Review of Policies/Acts/ Regulations Guidelines Related to Environmental Impact Assessment - Review of Alternatives Proposed for the Project. - Identification of PAFs - Impact Prediction & Evaluation - Identification of the locations for relocation of the displaced people, compensatory plantations. - Mitigation and Benefit Enhancement Measures - Development of Environmental Monitoring Plan - Preparation of Resettlement Action Plan. - Risk Analysis and Preparation Disaster Management Plan - Preparation of Environmental Management & Auditing Plan - Cost benefit Analysis, Economic Valuation of the Impact - Preparation of Draft Report & Final Report
2016-2017	Employer: Siddhakali hydropower company Pvt. Ltd. Position: Forest and Watershed Management Expert Reference: Name: Dorna Pun Contact:	- Carried out EIA of Galchi-Trishuli hydropower project in Dhangadi and Nuwakot District - Assessed the impact of hydropower in forest which includes identification and assessing impact due to trees felled for site clearing, construction and other activities related to hydropower; disturbance in forest ecosystem; assessing the availability of critical ecological hotspot, presence of rare, threatened and key stone species; presence of important medicinal herbs; possibility of illegal logging and harvesting; during all phases(pre-construction, construction, post construction phase) of hydropower construction - Assessed the impacts on aquatic ecology, possibilities of water pollution, disturbance in watershed ecosystem etc. during all phases (pre-construction, construction, post



		- construction phase) of hydropower construction • Recommend the mitigating measures for reducing the impacts • Report preparation
2016-2017	Employer: Multimodal Company Pvt. Ltd. Position: Forest and watershed management expert Reference: Name: Dr Chudamani Joshi Contact: 9808440335	• Carried out EIA of Upper Marsyandi-I hydropower project in Lamjung District • Assessed the impact of hydropower in forest which includes identification and assessing impact due to trees felled for site clearing, construction and other activities related to hydropower; disturbance in forest ecosystem; assessing the availability of critical ecological hotspot; presence of rare, threatened and key stone species; presence of important medicinal herbs; possibility of illegal logging and harvesting; during all phases(pre-construction, construction, post construction phase)of hydropower construction • Assessed the impacts on aquatic ecology, possibilities of water pollution, disturbance in watershed ecosystem etc. during all phases(pre-construction, construction, post construction phase) of hydropower construction • Recommend the mitigating measures for reducing the impacts • Report preparation
2016-2017	Employer: Multimodal Company Pvt. Ltd. Position: Forest and watershed management expert Reference: Name: Dr Chudamani Joshi Contact: 9808440335	• Carried out EIA of Manang hydropower project in Manang District • Assessed the impact of hydropower in forest which includes identification and assessing impact due to trees felled for site clearing, construction and other activities related to hydropower; disturbance in forest ecosystem; assessing the availability of critical ecological hotspot; presence of rare, threatened and key stone species; presence of important medicinal herbs; possibility of illegal logging and harvesting; during all phases(pre-construction, construction, post construction phase)of hydropower construction • Assessed the impacts on aquatic ecology, possibilities of water pollution, disturbance in watershed ecosystem etc. during all phases (pre-construction, construction, post construction phase) of hydropower construction • Recommend the mitigating measures for reducing the impacts • Report preparation
2016-2018	Employer: Desired Engineering Consultancy Pvt. Ltd. Position: Forest and watershed management expert Reference: Name: Er Dipendra Bahadur Bam Contact: 9851229755	• Carried out EIA of Tila hydropower project 420 MW (Stage 1) in Kalikot District • Assessed the impact of hydropower in forest which includes identification and assessing impact due to trees felled for site clearing, construction and other activities related to hydropower; disturbance in forest ecosystem; assessing the availability of critical ecological hotspot; presence of rare, threatened and key stone species; presence of important medicinal herbs; possibility of illegal logging and harvesting; during all phases (pre-construction, construction, post construction phase)of hydropower construction • Assessed the impacts on aquatic ecology, possibilities of water pollution, disturbance in watershed ecosystem etc. during all phases(pre-construction, construction, post construction phase) of hydropower construction • Recommend the mitigating measures for reducing the impacts • Report preparation



2016-2018	Employer: Desired Engineering Consultancy Pvt. Ltd. Position: Forest and watershed management expert Name: Er Dipendra Bahadur Bam Contact:9851229755	• Carried out EIA of Tila hydropower project 440 MW (Stage 2) in Kalikot District • Assessed the impact of hydropower in forest which includes identification and assessing impact due to trees felled for site clearing, construction and other activities related to hydropower; disturbance in forest ecosystem; assessing the availability of critical ecological hotspot, presence of rare, threatened and key stone species; presence of important medicinal herbs; possibility of illegal logging and harvesting; during all phases (pre-construction, construction, post construction phase) of hydropower construction • Assessed the impacts on aquatic ecology, possibilities of water pollution, disturbance in watershed ecosystem etc. during all phases(pre-construction, construction, post construction phase) of hydropower construction • Recommend the mitigating measures for reducing the impacts • Report preparation
2013-2014	Employer: Hydrovision Company Pvt. Ltd. Position: Team Leader Reference: Name: Er. Kriti Bahadur Chand Contact:9851096289	• Carried out EIA of Makari Gad hydropower project in Darchula District • Assessed the impact of hydropower to environment which includes identification and assessing impact due to trees felled for site clearing, construction and other activities related to hydropower; disturbance in forest and water ecosystem; assessing the availability of critical ecological hotspot, presence of rare, threatened and key stone species; presence of important medicinal herbs; assessing impacts due to air, water, sound pollution during all phases (pre-construction, construction, post construction phase) of hydropower construction • Recommend the mitigating measures for reducing the impacts • Lead and manage team members • Conduct stakeholders consultations • Delivery of quality work on time • Report preparation and presentation
2010-2011	Employer: Jade Consult Pvt. Ltd. Position: Forest and watershed management expert Reference: Name: Er. Sumendra Mool Contact:9851116440	• Carried out EIA of Upper Trishuli 1 hydroelectric project in Rasuwa District • Assessed the impact of hydropower in forest which includes identification and assessing impact due to trees felled for site clearing, construction and other activities related to hydropower; disturbance in forest ecosystem; assessing the availability of critical ecological hotspot, presence of rare, threatened and key stone species; presence of important medicinal herbs; possibility of illegal logging and harvesting; during all phases of hydroelectric construction • Assessed the impacts on aquatic ecology, possibilities of water pollution, disturbance in watershed ecosystem etc. during all phases of hydroelectric construction • Recommend the mitigating measures for reducing the impacts • Report preparation
2010-2011	Employer: Himtal Hydro Pvt. Ltd. Position: Forest and watershed management expert Reference: Name: Dr Chudamani Joshi	• Carried out EIA of Upper Marsyangdi-II hydropower project in Lamjung and Manang District • Assessed the impact of hydropower in forest which includes identification and assessing impact due to trees felled for site clearing, construction and other activities related to hydropower; disturbance in forest ecosystem; assessing the availability of critical ecological hotspot, presence of rare, threatened and key stone species;

	Contact:9808440335	presence of important medicinal herbs; possibility of illegal logging and harvesting; during all phases (pre-construction, construction, post construction phase)of hydropower construction - Assessed the impacts on aquatic ecology, possibilities of water pollution, disturbance in watershed ecosystem etc. during all phases(pre-construction, construction, post construction phase) of hydropower construction - Assess the extent of air, water and sound pollution - Recommend the mitigating measures for reducing the impacts - Report preparation
2010-2011	Employer: GMR Company Pvt. Ltd. Position: Forest and watershed management expert Reference: Name: Dr Chudamani Joshi Contact:9808440335	- Carried out EIA of Upper Karnali hydropower project in Dailekh, Surkhet and Achham District - Assessed the impact of hydropower in forest which includes identification and assessing impact due to trees felled for site clearing, construction and other activities related to hydropower; disturbance in forest ecosystem; assessing the availability of critical ecological hotspot, presence of rare, threatened and key stone species; presence of important medicinal herbs; possibility of illegal logging and harvesting; during all phases (pre-construction, construction, post construction phase)of hydropower construction - Assessed the impacts on aquatic ecology, possibilities of water pollution, disturbance in watershed ecosystem etc. during all phases(pre-construction, construction, post construction phase) of hydropower construction - Recommend the mitigating measures for reducing the impacts - Report preparation
2013-2014	Employer: Hydro-vision Company Pvt. Ltd. Position: Forest and wildlife expert Reference: Name: Er. Kriti Bahadur Chand Contact:9851096289	- Carried out EIA of Chameliya Chatti Gad hydropower project in Darchula District - Assessed the impact of hydropower in forest which includes identification and assessing impact due to trees felled for site clearing, construction and other activities related to hydropower; disturbance in forest; assessing the disturbance to wildlife; assessing the availability of critical ecological hotspot, presence of rare, threatened and key stone species; possibility of illegal logging and harvesting; during all phases (pre-construction, construction, post construction phase)of hydropower construction - Recommend the mitigating measures for reducing the impacts - Report preparation
2014-2015	Employer: Jade Consultant Pvt. Ltd Position: Environment, Soil and Water Conservation Officer Reference: Name: Er. Sumendra Mool Contact:9851116440	- Carried out EIA of Upper Trishuli 1 hydroelectric project in Rasuwa District - Assessed the impact of hydropower in forest which includes identification and assessing impact due to trees felled for site clearing, construction and other activities related to hydropower; disturbance in forest ecosystem; assessing the availability of critical ecological hotspot, presence of rare, threatened and key stone species; presence of important medicinal herbs; possibility of illegal logging and harvesting; during all phases of hydroelectric construction - Assessed the impacts on aquatic ecology, possibilities of water pollution, disturbance in watershed ecosystem etc. during all phases of hydroelectric construction - Recommend the mitigating measures for reducing the impacts



2009-2010	Employer: Kalanga Hydro Pvt.Ltd Position: Environmental Officer Reference: Name: Birendra Malla Contact: 9851034375	Report preparation - Carried out JEE of Upper Kalanga Gad hydroelectric project and Kalanga Gad Hydropower Project in Bajhang District - Assessed the impact of hydropower in forest which includes identification and assessing impact due to trees felled for site clearing, construction and other activities related to hydropower; disturbance in forest ecosystem; assessing the availability of critical ecological hotspot, presence of rare, threatened and key stone species; presence of important medicinal herbs; possibility of illegal logging and harvesting; during all phases of hydroelectric construction - Assessed the impacts on aquatic ecology, possibilities of water pollution, disturbance in watershed ecosystem etc. during all phases of hydroelectric construction - Recommend the mitigating measures for reducing the impacts Report preparation
-----------	--	--

Language Skills (indicate only languages in which you can work):

Language

Doteli (Local)	Excellent
Nepali	Excellent
English	Excellent
Hindi	Excellent

Adequacy for the Assignment:

REFERENCE TO PRIOR WORK/ASSIGNMENTS THAT BEST ILLUSTRATES CAPABILITY TO HANDLE THE ASSIGNED TASKS
Name of Assignment or Project: Development the proposal and implementation of project Year: January 2019 to October 2019 Location: Kathmandu Client: Api-Eco Consultancy and Research Main Project Features: Development proposal and project implementation Position Held: Team member Activities Performed: Responsible for; - Worked as team member for Development of the project proposals and project implementation - Supported team leader to prepare the volume equation for the Far-western province. - Worked as team member for Biomass and Carbon stock and sequestration potential of Godavari Knowledge park of ICIMOD, Lalitpur Nepal. - Supported in conducting Feasibility Study of High Value Non-Timber Forest Products (NTFPs) Industry for Study, Research, Processing and Marketing in Far-western Province - Supported to conduct Feasibility study on establishment of wood seasoning, treatment and composite wood product industry in Far-western Province.
Name of Assignment or Project: Designing, planning and implementing climate change adaptation and mitigation projects under Biodiversity Ecosystem Services and Climate Change Unit Year: July 2015, to December 2018 Location: CHAL Landscape and All over Nepal Client: ANSAB Main Project Features: Forest Resources Assessment (Biomass, Carbon and NTFPs) and Baseline creation for REDD+ in Nepal Position Held: Team Member Activities Performed: Responsible for; - Supported team leader in designing, planning and implementing climate change adaptation and mitigation projects (REDD+) at watershed and landscape level in Nepal. - Worked as team member for conducting forest resources and NTFPs inventory/research design; - Carried out forest carbon assessment in the REDD pilot sites of Nepal (Dolakha, Chitwan and Gorkha). - Carried out Forest carbon assessment in the CHAL region for the REDD+ readiness;
Name of Assignment or Project: Allometric equation development of <i>Paulownia</i> spp.

REFERENCE TO PRIOR WORK/ASSIGNMENTS THAT BEST ILLUSTRATES CAPABILITY TO HANDLE THE ASSIGNED TASKS

Year: May 2013-June, 2014 Location: Mid-hill forests of Lalitpur Nepal Client: ICIMOD Main Project Features: Resource assessment and Allometric equation development Position Held: Team Member Activities Performed: Responsible for; • Assisted team leader in developing sampling design for the allometric equation development • Worked as team member in developing allometric equation for the <i>Paulownia tomentosa</i> of the Godavari Knowledge park of ICIMOD. • Carried out the study to estimate the biomass and carbon stock and carbon sequestration rates in the Godavari Knowledge park of ICIMOD. • Support to prepare plan in each CFUGs, • Supported in report preparation
Name of Project: IEE of Sustainable collection and extraction of boulder, gravel, sand from Andhi Khola and Kali Gandaki River of Sangja district Year: 2015-2016 Location: Syangja Client: District Development Committee Office Main Project Features: Impact assessment, team management, report preparation Position Held: Team leader Activities Performed: • Conducted IEE of Sustainable collection and extraction of boulder, gravel, sand from Andhi Khola and Kali Gandaki River of Sangja district • Lead and managed the team members • Assessed the impact of extraction to the environment • Recommend and estimate the cost of the mitigating measures for reducing the impacts • Carried out stakeholders consultation • Timely delivery of quality report • Preparation and presentation of final report
Name of Project: EIA of Galchi-Trishuli hydropower project in Dhading and Nuwakot District Year: 2016-2017 Location: Nuwakot Client: Siddhakali hydropower company Pvt. Ltd. Main Project Features: Impact assessment, report preparation Position Held: Forest and Watershed Management Expert Activities Performed: • Carried out EIA of Galchi-Trishuli hydropower project in D and Nuwakot District • Assessed the impact of hydropower in forest which includes identification and assessing impact due to trees felled for site clearing, construction and other activities related to hydropower; disturbance in forest ecosystem; assessing the availability of critical ecological hotspot, presence of rare, threatened and key stone species; presence of important medicinal herbs; possibility of illegal logging and harvesting; during all phases(pre-construction, construction, post construction phase)of hydropower construction • Assessed the impacts on aquatic ecology, possibilities of water pollution, disturbance in watershed ecosystem etc. during all phases(pre-construction, construction, post construction phase) of hydropower construction • Recommend the mitigating measures for reducing the impacts • Report preparation
Name of Project: IEE of Dordi Khola hydropower project in Lamjung District Year: 2009-2010 Location: Lamjung Client: Liberty Energy Pvt. Ltd. Main Project Features: Impact assessment, Manage and lead team member Position Held: Team Leader Activities Performed: • Carried out IEE of Dordi Khola hydropower project in Lamjung District • Lead and coordinate the team member • Deliver quality work on time • Conduct stakeholder consultation



REFERENCE TO PRIOR WORK/ASSIGNMENTS THAT BEST ILLUSTRATES CAPABILITY TO HANDLE THE ASSIGNED TASKS

- Assessed the impact of hydropower in environment which includes identification and assessing impact due to trees felled for site clearing, construction and other activities related to hydropower; assessing the availability of critical ecological hotspot, presence of rare, threatened and key stone species; assess the extent of air, water and sound pollution; during all phases (pre-construction, construction, post construction phase) of hydropower construction
- Recommend the mitigating measures for reducing the impacts
- **Report preparation and presentation**

Name of Project: EIA of Makari Gad hydropower project in Darchula District
Year: 2013-2014

Location: Darchula

Client: Hydro-vision Company Pvt. Ltd.

Main Project Features: Impact assessment, Manage and lead team member

Position Held: Biological Environment Expert

Activities Performed:


- Carried out EIA of Makari Gad hydropower project in Darchula District
- **Lead and coordinate the team member**
- **Deliver quality work on time**
- **Conduct stakeholder consultation**
- Assessed the impact of hydropower in environment which includes identification and assessing impact due to trees felled for site clearing, construction and other activities related to hydropower; assessing the availability of critical ecological hotspot, presence of rare, threatened and key stone species; assess the extent of air, water and sound pollution; during all phases (pre-construction, construction, post construction phase) of hydropower construction
- Recommend the mitigating measures for reducing the impacts
- **Report preparation and presentation**

Experts contact information : Email : jay_mishra228@yahoo.com; Cell: +977 9841966335

Certification:

I, the undersigned, certify that to the best of my knowledge and belief, this CV correctly describes myself, my qualifications, and my experience, and I am available to undertake the assignment in case of an award.

Jaya Raj Mishra

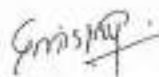

8th July 2022

Name of the Expert

Signature

Date

8th July 2022

Name of authorized
Representative of the Consultant

Signature

Date



Curriculum Vitae

NAME: UKESH SHRESTHA

Contact No-9841964431

Date of Birth	8 th Aug 1989
Address	Thaiba-6, Lalitpur, Nepal
Father's Name	Mr. Dwarika Shrestha
Gender/Marital	Male/ Single
Nationality	Nepali
Languages	Nepali, English, Newari, Hindi
Hobbies/Interests	Leadership, Reading energy related journal, magazines, Listening to music, Trekking, Playing games such as football etc.
Awards/ Scholarships	Achieved Regular Merit Scholarship to study Bachelor in Electrical Engineering in Pulchowk Campus
Experience	Experience as Lecturer in National College of Engineering from 2069 to 2070 Experience in Upper Trishuli 3A 60 MW HEP and Upper Trishuli 3A-Kathmandu 220 kV Transmission line from 2071 BS to 2076 BS
Career Objective	Utilize my technical knowledge, interpersonal and communication skills for achievement of efficient and optimum output dedicated towards an organization and the nation as a whole.
Education	<u>Bachelor Degree (2008-2012)</u> Bachelor Degree in Electrical Engineering (TU) (79.8%) Pulchowk Campus, Hariharbhawan, Lalitpur <u>Intermediate Level (2006-2008)</u> Intermediate in Science Stream (HSEB) with Distinction (80.6%) Campion Academy, Kumaripati, Lalitpur, Nepal <u>School Leaving Certificate (2005/2006)</u> S.L.C with Distinction. (HMG Board) (80.5%) St. Xavier's School, Lalitpur, Nepal



Elective Subjects	<u>Elective I: Electric Energy System Managemet</u> <u>Elective II: Micro Hydro Power</u>	
Relevant Skills	Good Managerial skill Skills in Matlab, MPlab Skills in Microsoft Word, Excel, Powerpoint	
Field Visits	Visit to Sunkoshi Hydro Power Visit to Nagdaha Micro Hydro Power Visit to Substation,siuchatar,Kathmandu Visit to LDC,kalanki,Kathmandu	
Final Year Project	Microprocessor based Induction Generator Controller (IGC) for Pico/Micro Hydro Power Plants	
Activities	Participated in one day seminar on "<u>Electrical Issues.</u>" at Pulchowk campus, IOE organized by LOCUS 2012 Contributed to the Enovation Journal committee, Pulchowk campus as <u>Financial and Marketing Manager</u> An Article on Grid connection of Wind Energy in Enovation journal 5 day internship at Cosmic Electrical, thapathali at electrification of BPC building	
Reference	Mrs. Kumidini Koirala HOD of electrical Engineering Pulchowk Campus kumidini@ioe.edu.np Mobile No:9851043093	Mr. Dipesh Lamsal Vice HOD Pulchowk Campus Mobile no:9841592330



अनुसूची ३: सरोकारवालासँग आयोजनाको जानकारी,
छलफल, बैठकको उपस्थिति र रायसुझाब माग



नेपाल विद्युत प्राधिकरण
सामाजिक सुरक्षा तथा वातावरण व्यवस्थापन विभाग
मध्य बानेश्वर, काठमाण्डौ ।

नेपाल विद्युत प्राधिकरण प्रस्तावक रहेको निर्माणाधीन सोभार - पाटन १३२ के.भी. भूमिगत प्रसारण लाईन आयोजना कार्यान्वय गर्ने सन्दर्भमा वातावरण संरक्षण ऐन २०७६ तथा वातावरण संरक्षण नियमावली २०७७ बमोजिम प्रारम्भिक वातावरणीय परिक्षण (IEE) अध्ययन कार्य गर्न खटिनु भएका निम्न अध्ययन टोली र आयोजनाबाट प्रत्यक्ष प्रभावित पर्ने सक्ने देशयका सरोकार समूह तथा व्यक्ति, समुदाय बिच निम्न मिति, समय र स्थानमा आयोजनाको सम्बन्धित सकारात्मक तथा नकारात्मक प्रभाव एवं न्यूनीकरणका उपाय सम्बन्धमा बैठक गरी छलफल भई निम्न निर्णय गरियो ।

बैठक आयोजना भएको - मिति :- २०७९/०८/१८

समय :- १:३० बजे

स्थान :- प्रह्लादिन चौमार्ग, एच.एल. सिमेन्ट जे.एल. बिगिनिंग


उपस्थिति :

क्र. सं.	नामधर	ठेगाना	पेशा/व्यवसाय	फोन नं.	हस्ताक्षर
१	जोसेफ २ पाटा	जिर्जा-६	धर्मार्थ	९८८००८३११	
२	मिकाए महर्जन	"	"	९८०११६२८९	
३	दिनेश बज्रा	"	"	९८५३१९५०१	
४	पुर्ण महर्जन	जिर्जा-६	भाष्य	९८५५५८०१४	
५	सुनिता महर्जन	"	"	९८५१५५३५०	
६	राधेश्याम श्रेष्ठ	"	"	९८५८८१७९७३	
७	धर्मराज साको	"	समाजसेवा	९८५७६९५५१०	
८	Prasun Thapa	जिर्जा-६	Business	९८००५७२३७५	
९	हरी श्रेष्ठ	६	उपाध्याय	९८६६६०१९८५	
१०	Pawan Aryal	"	समाजसेवा	९८६०२३२०५	
११	Sagar Thapa	११	होमोप्याथी	९८६००००५	
१२	राजेश श्रेष्ठ	जिर्जा-६	जिर्जा-६	९८५१७५५२३	
१३	जोसेफ २ पाटा	जिर्जा-६	जिर्जा-६	९८५००८३११	
१४	पुर्ण महर्जन	जिर्जा-६	भाष्य	९८५५५८०१४	
१५	सुनिता महर्जन	जिर्जा-६	"	९८५१५५३५०	



निर्णय/राय - सूझाव एवं प्रतिक्रिया

- १). स्वामिश्र वाणिज्यालयों के अंतर्गत रहाने वाले अमृत नगरों को कोषा, अथवा अमृतनगर स्वामिश्र वाणिज्यालयों के अंतर्गत प्रयोगों को लागू प्रयोगों के अंतर्गत अमृतनगर के अमृतनगरों के अमृतनगरों को लागू प्रयोगों के अंतर्गत रहाने के लिए।
- २). स्वामिश्र वाणिज्यालयों के अंतर्गत रहाने वाले अमृत नगरों के अंतर्गत रहाने के लिए।
- ३). स्वामिश्र वाणिज्यालयों के अंतर्गत रहाने वाले अमृत नगरों के अंतर्गत रहाने के लिए।
- ४). स्वामिश्र वाणिज्यालयों के अंतर्गत रहाने वाले अमृत नगरों के अंतर्गत रहाने के लिए।
- ५). स्वामिश्र वाणिज्यालयों के अंतर्गत रहाने वाले अमृत नगरों के अंतर्गत रहाने के लिए।
- ६). स्वामिश्र वाणिज्यालयों के अंतर्गत रहाने वाले अमृत नगरों के अंतर्गत रहाने के लिए।
- ७). स्वामिश्र वाणिज्यालयों के अंतर्गत रहाने वाले अमृत नगरों के अंतर्गत रहाने के लिए।
- ८). स्वामिश्र वाणिज्यालयों के अंतर्गत रहाने वाले अमृत नगरों के अंतर्गत रहाने के लिए।
- ९). स्वामिश्र वाणिज्यालयों के अंतर्गत रहाने वाले अमृत नगरों के अंतर्गत रहाने के लिए।
- १०). स्वामिश्र वाणिज्यालयों के अंतर्गत रहाने वाले अमृत नगरों के अंतर्गत रहाने के लिए।

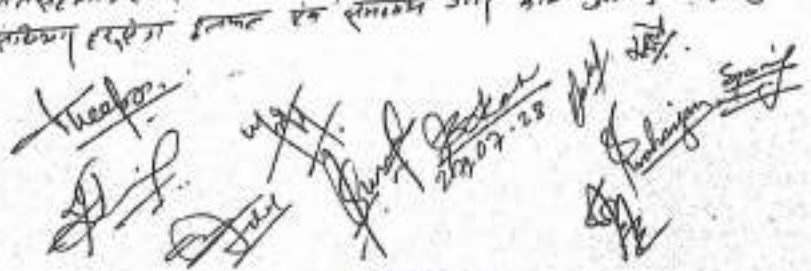



नेपाल विद्युत प्राधिकरण
सामाजिक सुरक्षण तथा बातावरण व्यवस्थापन विभाग
मध्य काठमाडौं, काठमाडौं ।

नेपाल विद्युत प्राधिकरण प्रस्तावक रहेको निर्माणोन्नि चोभार - पाटन १३२ के.भी. भूमिगत प्रसारण लाईन आयोजना कार्यन्वय गर्ने सन्दर्भमा बातावरण संरक्षण ऐन २०७६ तथा बातावरण संरक्षण नियमावली २०७७ अन्तर्गत प्रारम्भिक बातावरणीय परिक्षण (IEE) अध्ययन कार्य गर्न खटिनु भएका विभिन्न अध्ययन टोली र आयोजनाबाट प्रत्यक्ष प्रभावित पर्ने समीक्ष्यक सरोकार समुह तथा व्यक्ति, समुदाय विच निम्न भित्ति, समय र स्थानमा आयोजनाको समन्वित सकारात्मक तथा नकारात्मक प्रभाव एवं ग्युनिकरणका उपाय सम्बन्धमा बैठक बसी छलफल भई निम्न निर्णय गरियो ।

बैठक आयोजना भएको - मिति :- २०७८/०७/२८

समय :- बिहान ११:२० बजे

स्थान :- काठमाडौं, काठमाडौं

उपस्थित :

क्र. सं.	नामधर	ठेगाना	पेशा/व्यवसाय	फोन नं.	हस्ताक्षर
१.	डा. डी. य. शर्मा	KUKL	Engineering	९८५१०६२७७५	
२.	ड. ड. शर्मा	"	"	९८५१११०३९	
३.	ड. ड. शर्मा	NEA - Director		९८५१३५५०३	
४.	ड. ड. शर्मा	"	कायस्थान	९८५१२१५२९	
५.	लाजपत शर्मा	ने. वि. प्रा. कायस्थान	Engineer	९८५१२१५२९	
६.	ड. ड. शर्मा	ने. वि. प्रा. कायस्थान	Engineer	९८५१२१५२९	
७.	ड. ड. शर्मा	ने. वि. प्रा. कायस्थान	Engineer	९८५१२१५२९	



निर्णय/राय - सुभाष एवं प्रतिक्रिया

- प्रमुख सेवेकावाला निवासस्थान सज्जवत सज्जित ठेकाए निर्माण कार्य अगवै ठेकाउनु पर्ने।
- खोलागातीको पानी सुख्खै गरिने समस्त निर्माण कार्य गर्नु नहुने।
- ठूलो र प्रवाण भाँदो फुट्ने हुनात्ता ठूलो सुख्खैठेकावाला तल ठाँउ लगेदा उपयुक्त हुने। साथै यहाँ कार्य प्राविधिक रूपमा सज्जवत गए सम ठूलो सेवकाको प्रभावपूर्ण परिणति गर्ने।

~~Page~~ ~~52~~ ~~53~~ ~~54~~ ~~55~~

[Signature]



नेपाल विद्युत प्राधिकरण
सामाजिक सुरक्षण तथा वातावरण व्यवस्थापन विभाग
मध्य बानेश्वर, काठमाण्डौ ।

नेपाल विद्युत प्राधिकरण प्रस्तावक रहेको निर्माणाधीन चौभार - पाटन १३२ के.पी. भूमिगत प्रसारण लाईन आयोजना कार्यान्वय गर्ने सन्दर्भमा वातावरण संरक्षण ऐन २०७६ तथा वातावरण संरक्षण नियमावली २०७७ बमोजिम प्रारम्भिक वातावरणीय परिक्षण (IEE) अध्ययन कार्य गर्न छिट्टै भएका विभिन्न अध्ययन टोली र आयोजनाबाट प्रत्यक्ष प्रभावित पर्ने सबै देशाधिकार सरोकार समुह तथा व्यक्ति, समुदाय विभिन्न मिति, समय र स्थानमा आयोजनाको सम्बन्धित सकारात्मक तथा नकारात्मक प्रभाव एवं न्यूनिकरणका उपाय सम्बन्धमा बैठक गरी छलफल भई निम्न निर्णय गरियो ।

बैठक आयोजना भएको - मिति :- २०७९/०८/२६

समय :- बिहान १०:००जे

स्थान :- लेख, ललितपुर

उपस्थिति :

क्र. सं.	नामहरु	ठेगाना	पेशा/व्यवसाय	फोन नं.	हस्ताक्षर
१.	दिपक थापा ज्ञान	नमु.भ.न.पा.न	सामाजिक कार्यकर्ता	९८७१६४१२	
२.	नवराज खेरा	"	सामाजिक कार्यकर्ता	९८७१३३६६६	
३.	स्मिता शान्त तुलाधर	"	सामाजिक कार्यकर्ता	९८७१५५५०३६	
४.	किशोर छु कुँवर	"	"	९८७१२५२२६६	
५.	अरजु पाण्डेरी	"	सामाजिक कार्यकर्ता	९८०८०६९००३	
६.	"	"	"	"	"
७.	सुनिल खत्री	ने.वि.प्रा. सल्लाहकार	सल्लाहकार	९८७१०५७६०	
८.	सुनिल रानाल	ने.वि.प्रा. सल्लाहकार	सल्लाहकार	९८५११५८५२	



निर्णय/राय - सुझाव एवं प्रतिक्रिया

१. सोपानागो, इर, ऐलिकमका संस्थागत रूप तयर्न जदि निर्माण गर्नु पर्ने।
२. एक विस्तराकार पछि निर्माण कार्य गर्दा ज्ञापनपत्र जालि पर्ने।
३. एक कौनै निर्माण जालि हुनाले कार्य सुचारु गर्दा सम्बन्धित एजन्सि गर्नु पर्ने।
४. निर्माण पछि सुपुर्ण संस्था प्रचारप्रसार कार्य गर्नु पर्ने।
५. जसोको ज्ञानप्रदान र फुल जालि पर्ने।
६. १३२ के मि निर्माण गर्दा १३२ के मि भुमिगत केवल एगो हालमे ११ के मि. लार् भुमिगत गर्दा उपयुक्त हुने।





नेपाल विद्युत प्राधिकरण
सामाजिक सुरक्षण तथा कातावरण व्यवस्थापन विभाग
मध्य बानेश्वर, काठमाण्डौ ।

नेपाल विद्युत प्राधिकरण प्रस्तावक रहेको निर्माणाधिन चौमार - पाटन १३२ के.पी. भूमिगत प्रसारण लाईन आयोजना कार्यन्वय गर्ने सन्दर्भमा कातावरण संरक्षण ऐन २०७६ तथा कातावरण संरक्षण नियमावली २०७७ बमोजिम प्रारम्भिक वातावरणीय परिक्षण (IEE) अध्ययन कार्य गर्न छिट्टै भएका विरा अध्ययन टोली र आयोजनाबाट प्रत्यक्ष प्रभावित पर्ने सक्ने देशवासी सरोकार समुह तथा व्यक्ति, समुदाय विच निम्न मिति, समय र स्थानमा आयोजनाको समष्टिगत सकारात्मक तथा नकारात्मक प्रभाव एवं न्युनिकरणका उपाय सम्बन्धमा बैठक बस्ने छलफल गर्दै निम्न निर्देश गरियो ।

बैठक आयोजना भएको - मिति :- २०७६/०७/२८
समय :- ८:०० बजे
स्थान :- गेडिसिटी प्रस्पेक्ट

उपस्थिति :

क्र. सं.	नामधर	ठेगाना	पेशा/व्यवसाय	फोन नं.	हस्ताक्षर
१	पंकज बास्कोटा	गेडिसिटी		९८०९३४६०९	Pankaj
२	सुनेन डंगोल	गेडिसिटी		९८७३३४६०९	Sunee
३	एनन अरुण जोषा	गेडिसिटी	निर्देशक	९८७३३४६०९	Anan
४	पुष्पराज शर्मा	"	कार्यकारी	९८४१२९२३९	Pushpa
५	सुनिल रेग्मा	गेडिसिटी	सिस्टिम	९८५११६३५२	Sunil
६	सुनिल रेग्मा	"	"	९८५११६३५२	Sunil

[Signature]



निर्णय/राय - सुझाव एवं प्रतिक्रिया

1. एम्प्लॉयर्स लैबराट डेटाबेस प्रकृत सक्ती साधनको सुझाव माग्नेको पूर्ण रोजागार दिई सहजीकरण गरिनु पर्ने।
2. एम्प्लॉयर्स लैबराट प्रवेश जेट (पञ्चाङ्ग तर्फ बाहिर) डोजागारी निर्माण गरिनु गर्नुने।
3. NTC लैबराट डेटाबेस तार लाई पनि सुझाव माग्ने र सुझाव दिनु पर्ने।
4. निर्माण चरणमा प्राविधिक सहकार्य गरिनु पर्ने।

[Signature]

[Signature] *[Signature]*

[Signature]

[Signature]

[Signature]



नेपाल विद्युत प्राधिकरण
सामाजिक सुरक्षण तथा वातावरण व्यवस्थापन विभाग
मध्य मानेश्वर, काठमाण्डौ ।

नेपाल विद्युत प्राधिकरण प्रस्तावक रहेको निर्माणाधीन चोभार - पाटन १३२ के.भी. भूमिगत प्रसारण लाईन आयोजना कार्यान्वय गर्ने सन्दर्भमा वातावरण संरक्षण ऐन २०७५ तथा वातावरण संरक्षण नियमावली २०७७ बमोजिम प्रारम्भिक वातावरणीय परिक्षण (IEE) अध्ययन कार्य गर्न छिटिनु भएका विज्ञ अध्ययन टोली र आयोजनाबाट प्रत्यक्ष प्रभावित पर्ने सक्ने देहायका सरोकार समूह तथा व्यक्ति, समुदाय विच निम्न मिति, समय र स्थानमा आयोजनाको समष्टिगत सकारात्मक तथा नकारात्मक प्रभाव एवं न्यूनिकरणका उपाय सम्बन्धमा बैठक बसी छलफल भई निम्न निर्णय गरियो ।

बैठक आयोजना भएको - मिति :- ०७/०८/२०७८
समय :- १२:०० बजे
स्थान :- छिमेक देवी मन्दिर

उपस्थिति :

क्र. सं.	नामपर	ठेगाना	पेशा/व्यवसाय	फोन नं.	हस्ताक्षर
१.	प्रताप श्रेष्ठ	चिष्पुङ्गे	ग्याङ्गार	९८५१७८५२०	प्रताप श्रेष्ठ
२.	कोठपानी श्रेष्ठ	"	"	९८५१९४८०५	कोठपानी श्रेष्ठ
३.	प्रजोतमान प्रधान	"	समिन्धु	९८५११३५५५	प्रजोतमान प्रधान
४.	मान बहादुर प्रधान	"	"	९८५११३५५५	मान बहादुर प्रधान
५.	राम श्रेष्ठ	"	ग्याङ्गार	९८५११३५५५	राम श्रेष्ठ
६.	दिपक बस्नेत	"	"	९८५११३५५५	दिपक बस्नेत
७.	राम बहादुर प्रधान	चिष्पुङ्गे	ग्याङ्गार	९८५११३५५५	राम बहादुर प्रधान



निर्णय/राय - सम्भाव एवं प्रतिक्रिया

- १) धुलो, धुलो निर्माण गरे लगत्तै काम सुरु गर्ने।
- २) खेतपानी लगाउन परेपको संरक्षण गरी निर्माण कार्य सुरु गर्ने।
- ३) वर्षे भन्ना काल नगर्दा अझु हुने।
- ४) एतको लगत्तै काल गर्दा सुरु हुने।
- ५) तेजगोमा फुल्लिने देखेको भन्नेसहित प्राप्तिभित्र ल्याउने।
- ६) High tension line को चुरावट सुरुवाती जानकारी जलसुपे गर्ने।
- ७) ताल विद्युताड्ने काम सुरु भए ताले गर्नु हुने।
- ८) निर्माण कार्य गर्दा जल पारी आउने कुपको जम्मेदेवीत, नेपाल विद्युत प्राधिकरण जिम्मेवार हुने।







नेपाल विद्युत प्राधिकरण

(नेपाल सरकारको स्वामित्व)

आयोजना व्यवस्थापन निर्देशनालय

सामाजिक सुरक्षण तथा वातावरण व्यवस्थापन विभाग

मध्य बानेश्वर, काठमाडौं

प.सं. २०६९/०८०,
च.नं. १०८

मिति : २०७९/०७/२९


श्री ललितपुर महानगरपालिका,
पुल्चोक, ललितपुर।

ललितपुर महानगरपालिका
दर्ता नं. २६८९
मिति: २०७९/०८/१९

विषय :- राय सुझाव उपलब्ध गराई दिने सम्बन्धमा।

उपरोक्त विषयमा नेपाल विद्युत प्राधिकरण प्रस्तावक रहेको निर्माणार्थन श्रीभार - पाटन १३२ के.भी. भूमिगत प्रसारण लाईन आयोजना कार्यान्वयन गर्ने सन्दर्भमा वातावरण संरक्षण ऐन २०७६ तथा वातावरण संरक्षण नियमावली २०७७ बमोजिम प्रारम्भिक वातावरणीय परिक्षण (IEE) अध्ययन कार्य भईरहेको छ। उक्त आयोजना संलग्न Topo Map बमोजिम रेखाङ्कन गरिएकोले तत्सम्बन्धमा तहाँको राय-सुझाव उपलब्ध गराई दिनु हुन अनुरोध छ।


(रामचन्द्र खड्के)
निर्देशक

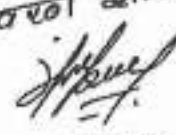श्री प्रमुख
वातावरण शाखा

२०७९/०८/१९

क्यान्सिल:- का.न.प.पा.-१२, माध्य बानेश्वर, फोन: ८०९७७-१-२९०९०१५, २९०९०१६, ईमेल: szemnd@neb.org.np
Mobile No: ९८५१७२३०६७





नेपाल विद्युत प्राधिकरण

(नेपाल सरकारको स्वामित्व)

आयोजना व्यवस्थापन निर्देशनालय

सामाजिक सुरक्षण तथा वातावरण व्यवस्थापन विभाग

मध्य बानेश्वर, काठमाडौं

मिति: २०७९/०८/२९

पत्र संख्या: २०७९/८०, च.नं. १०८

श्री कडा सुरक्षित छ
मिलिपुर् हाजुरासिमा कडा नै छ
अलमलिता, किलिन्पुर्, काठमाडौं

विषय: राय सुझाव उपलब्ध गराई दिने सम्बन्धमा।

उपरोक्त विषयमा नेपाल विद्युत प्राधिकरण प्रस्तावक रहेको निर्माणार्थिन खोभार-पाटन १३२ के.भी. भूमिगत प्रसारण लाईन आयोजना कार्यान्वयन गर्ने सन्दर्भमा वातावरण संरक्षण ऐन २०७६ तथा वातावरण संरक्षण नियमावली २०७७ बमोजिम प्रारम्भिक वातावरणीय परिक्षण (IEE) अध्ययन कार्य भईरहेको छ। उक्त आयोजना संलग्न Topo Map बमोजिम रेखाङ्कन गरिएकोले तत्सम्बन्धमा तहाँको राय-सुझाव उपलब्ध गराई दिनु हुन अनुरोध छ।

(राजतन्त्रिय कैटेल)

निर्देशक

कार्यालय:- का.नं.ब.सं.-१०, मध्य बानेश्वर, फोन: ०१-७७-१-५५०२०१५, ५५०२०१६, ईमेल: ssamd@nea.org.np





नेपाल विद्युत प्राधिकरण

(नेपाल सरकारको स्वामित्व)

आयोजना व्यवस्थापन निर्देशनालय

सामाजिक सुरक्षा तथा वातावरण व्यवस्थापन विभाग

मध्य बानेश्वर, काठमाडौं

पत्र संख्या: २०७९/२०, च.नं. १०८

मिति: २०७९/०७/२९

श्री ललितपुर (सहकारी) प्रा. लि.
का. नं. ४ को कार्यालय
जवाहरलाल, पाल्तापुर

सहायक
कार्यालय
२०७९/०७/२९

ल.पु.म.न.पा. बडा नं. ४
वर्ता नं.: ६९३

मिति: २०७९/०७/२९

विषय: राय सुझाव उपलब्ध गराई दिने सम्बन्धमा।

उपरोक्त विषयमा नेपाल विद्युत प्राधिकरण प्रस्तावक रहेको निर्माणोद्दिष्ट चौभार-पाटन १३२ के.भी. भूमिगत प्रसारण लाईन आयोजना कार्यान्वयन गर्ने सन्दर्भमा वातावरण संरक्षण ऐन २०७६ तथा वातावरण संरक्षण नियमावली २०७७ बमोजिम प्रारम्भिक वातावरणीय परिक्षण (IEE) अध्ययन कार्य भइरहेको छ। उक्त आयोजना सँगसँगै Topo Map बमोजिम रेखाङ्कन गरिएकोले तत्सम्बन्धमा तहको राय-सुझाव उपलब्ध गराई दिनु हुन अनुरोध छ।

२९

(राजनयिक छिपेस)

निर्देशक

कार्यालय:- का.न.स.पा.-१०, मध्य बानेश्वर, फोन: २०९४०-१-४९०२०२२, २०९००१९, ईमेल: ssemc@nea.org.np





नेपाल विद्युत प्राधिकरण

(नेपाल सरकारको स्वामित्व)

आयोजना व्यवस्थापन निर्देशनालय

सामाजिक सुरक्षण तथा वातावरण व्यवस्थापन विभाग

मध्य बानेश्वर, काठमाडौं

मिति : २०७९/०५/२९

दर्ता
४२६
२०७९/०५/१२-व.ने.१०८
प.सं. २०७९/०८०



विषय :- राय सुझाव उपलब्ध गराई दिने सम्बन्धमा ।

उपरोक्त विषयमा नेपाल विद्युत प्राधिकरण प्रस्तावक रहेको निर्माणधिन खोभार - पाटन १३२ के.भी. भूमिगत प्रसारण लाईन आयोजना कार्यान्वयन गर्ने सन्दर्भमा वातावरण संरक्षण ऐन २०७६ तथा वातावरण संरक्षण नियमावली २०७७ योजनित प्रारम्भिक वातावरणीय परिक्षण (IEE) अध्ययन कार्य भईरहेको छ । उक्त आयोजना संलग्न योजनित रेखाङ्कन गरिएकोने तलसम्बन्धमा तहाँको राय-सुझाव उपलब्ध गराई दिनु हुन अनुरोध छ ।

(राजनर्गम कटेल)
निर्देशक

कार्यालय:- बला, ब.व.पा.-१०, मध्य बानेश्वर, काठमाडौं। फोन: ०१-४४१-११९०२०११, ११९०२०१६, ईमेल: ssamd@nea.org.np





नेपाल विद्युत प्राधिकरण

(नेपाल सरकारको स्वाभित्त्व)

आयोजना व्यवस्थापन निर्देशनालय

सामाजिक सुरक्षण तथा वातावरण व्यवस्थापन विभाग

मध्य बागेश्वर, काठमाडौं

त.प. नं. १५३ नं. १५३

दि. २०७३/०१/१२

पत्र संख्या: २०७३/२०, प.नं. १०८

मिति: २०७३/०१/१२

श्री. अविष्ट, राजकुमार
वडा. नं. १३, कुर्माण्डा
कुर्माण्डा, ललितपुर

विषय: राय सुभाब उपलब्ध गराई दिने सम्बन्धमा।


उपरोक्त विषयमा नेपाल विद्युत प्राधिकरण प्रस्तावक रहेको निर्माणधिन सोभार-वाटन १३२ के.भी. भूमिगत प्रसारण लाईन आयोजना कार्यान्वयन गर्ने सन्दर्भमा वातावरण संरक्षण ऐन २०७६ तथा वातावरण संरक्षण नियमावली २०७७ बमोजिम प्रारम्भिक वातावरणीय परिक्षण (IEE) अध्ययन कार्य भईरहेको छ। उक्त आयोजना संलग्न Topo Map बमोजिम रेखाङ्कन गरिएकोले तत्सम्बन्धमा तल्लोको राय-सुभाब उपलब्ध गराई दिनु हुन अनुरोध छ।

(राजनबहाि कडेल)
निर्देशक

राजनबहाि कडेल
निर्देशक

कार्यालय:- का.न.प.प. १०, मध्य बागेश्वर, फोन: ००१७७-१-२१०००१२, २१०३०१६, ईमेल: ssemd@nea.org.np



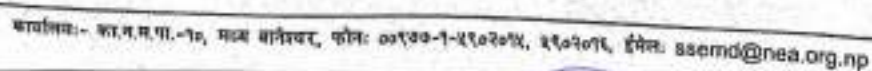



नेपाल विद्युत प्राधिकरण

(नेपाल सरकारको स्वामित्व)
आयोजना व्यवस्थापन निर्देशनालय

सामाजिक सुरक्षण तथा वातावरण व्यवस्थापन विभाग

मध्य बागेश्वर, काठमाडौं

पत्र संख्या: २०७९/८०, च.नं. १०८

श्री. ललितपुर, जयान्तरपुर्णमा चन्द्र नगर,
सि.स. गौरीगढी, ललितपुर

मिति: २०७९/०५/२९

८०७
०५/१०/१०८

विषय: राय सुझाव उपलब्ध गराई दिने सम्बन्धमा।

उपरोक्त विषयमा नेपाल विद्युत प्राधिकरण प्रस्तावक रहेको निर्माणाधीन जोभार-पाटन १३२ के.भी. भूमिगत प्रसारण लाईन आयोजना कार्यान्वयन गर्ने सन्दर्भमा वातावरण संरक्षण ऐन २०७६ तथा वातावरण संरक्षण विपमावी २०७७ बमोजिम प्रारम्भिक वातावरणीय परिक्षण (IEE) अध्ययन कार्य भईरहेको छ। उक्त आयोजना संगत Topo Map बमोजिम रेखाङ्कन गरिएकोले तल्लम्बन्धमा तर्फको राय-सुझाव उपलब्ध गराई दिनु हुन अनुरोध छ।

राजनश्रुति कडेला
निर्देशक





नेपाल विद्युत प्राधिकरण

(नेपाल सरकारको स्वामित्व)

आयोजना व्यवस्थापन निर्देशनालय

सामाजिक सुरक्षण तथा वातावरण व्यवस्थापन विभाग

मध्य बानेश्वर, काठमाडौं

नेपाल टेलिकम

डु. म. का. पाटन

दता नं.: ११०४

मिति: २०७९-०५-०५


पत्र संख्या: २०७९/६०, च.नं. १०८

मिति: २०७९/०५/२९

श्री नेपाल टेलिकम
पाटन

विषय: राय सुझाव उपलब्ध गराई दिने सम्बन्धमा ।

उपरोक्त विषयमा नेपाल विद्युत प्राधिकरण प्रस्तावक रहेको निर्माणार्थन चोभार-पाटन १३२ के.भी. भूमिगत प्रसारण लाईन आयोजना कार्यान्वयन गर्ने सन्दर्भमा वातावरण संरक्षण ऐन २०७६ तथा वातावरण संरक्षण नियमावली २०७७ बमोजिम प्रारम्भिक वातावरणीय परिक्षण (IEE) अध्ययन कार्य भइरहेको छ । उक्त आयोजना संलग्न Topo Map बमोजिम रेखाङ्कन गरिएकोले तत्सम्बन्धमा तर्फीको राय-सुझाव उपलब्ध गराई दिनु हुन अनुरोध छ ।

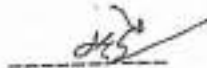
(राजनप्रशोष कट्टेल)
निर्देशक





नेपाल विद्युत प्राधिकरण

(नेपाल सरकारको स्वामित्व)

आयोजना व्यवस्थापन निर्देशनालय

सामाजिक सुरक्षण तथा वातावरण व्यवस्थापन विभाग

मध्य बानेश्वर, काठमाडौं

पत्र संख्या: २०७९/८०, च.नं. १०८

श्री सत्य विमल
चानुषाई, ललितपुर



आयोजना तथा अनुमति नं. ४६४

संख्या: ०६५/०८/०५

मिति: २०७९/०८/२९

नेपाल सरकार
श्रीलंका पर्यटन तथा वातावरण मन्त्रालय
उपक्रम विभाग
मूल कार्य नं.
मिति:

विषय: राय सुझाव उपलब्ध गराई दिने सम्बन्धमा

उपरोक्त विषयमा नेपाल विद्युत प्राधिकरण प्रस्तावक रहेको निर्माणाधीन चोभार-पाटन १३२ के.भी. भूमिगत प्रसारण लाईन आयोजना कार्यान्वयन गर्ने सन्दर्भमा वातावरण संरक्षण ऐन २०७६ तथा वातावरण संरक्षण नियमानुसार २०७७ बमोजिम प्रारम्भिक वातावरणीय परिक्षण (IEE) अध्ययन कार्य भईरहेको छ। उक्त आयोजना संलग्न Topo Map बमोजिम रेखाङ्कन गरिएकोले तत्सम्बन्धमा तहाँको राय-सुझाव उपलब्ध गराई दिनु हुन अनुरोध छ।

श्री अमिता महाराज

०९/०९

४१ GESU
१
०८-१५

राजमन्त्रालय कहेले
निर्देशक
राजमन्त्रालय कहेले
निर्देशक

कार्यालय:- का.न.म.पा.-१०, मध्य बानेश्वर, फोन: ००९७०-१-४९०९०१४, ४९०२०१६, ईमेल: ssend@nea.org.np





नेपाल विद्युत प्राधिकरण

(नेपाल सरकारको स्वामित्व)

आयोजना व्यवस्थापन निर्देशनालय

सामाजिक सुरक्षण तथा वातावरण व्यवस्थापन विभाग

मध्य बाँतेश्वर, काठमाडौं

च.सं. ३०६६/०८०,
च.नं. १०८

मिति : २०७९/०८/२९

श्री सुदक डिभिजन,
ललितपुर

सुदक डिभिजन ललितपुर
शां नं. २३५
मिति: २०७९/०८/२९

विषय :- राय सुन्ताव उपलब्ध गराई दिने सम्बन्धमा ।

उपरोक्त विषयमा नेपाल विद्युत प्राधिकरण इस्तावक रहेको निर्माणधिन चोभार - फाटन १३२ के.भी. भूमिगत प्रसारण लाईन आयोजना कार्यान्वय गर्ने सन्दर्भमा वातावरण संरक्षण ऐन २०७५ तथा वातावरण संरक्षण नियमावली २०७७ बमोजिम प्राविधिक वातावरणीय परिक्षण (IEE) अध्ययन कार्य भईरहेको छ । उक्त आयोजना संलग्न Topo Map बमोजिम रेखाङ्कन गरिएकोले तत्सम्बन्धमा तर्फाको राय-सुन्ताव उपलब्ध गराई दिनु हुन अनुरोध छ ।

श्री सु.स.
यस सम्बन्धमा ज्ञानपुत्र
प्रमाण नं. २३५ चेम् नं.
५९९

सुदक डिभिजन
(सम्बन्धित कक्ष)
निर्देशक





नेपाल विद्युत प्राधिकरण

(नेपाल सरकारको स्वामित्व)

आयोजना व्यवस्थापन निर्देशनालय

सामाजिक सुरक्षण तथा वातावरण व्यवस्थापन विभाग

मध्य बागेश्वर, काठमाडौं

प.सं. २०६९/८०,
प.नं. १०८


मिति : २०७९/०७/२९

श्री राम कुमार उपलब्ध
ललितपुर

३६५
२०६९/८/१३

विषय :- राम कुमार उपलब्ध गराई दिने सन्ध्यामा ।

उपरोक्त निषेधमा नेपाल विद्युत प्राधिकरण प्रस्तावक रहेको निर्माणाधीन चोभार - पाटन १३२ के.भी. भूमिगत प्रसारण लाईन आयोजना पर्यान्वय गर्ने सन्ध्यामा वातावरण संरक्षण ऐन २०७५ तथा वातावरण संरक्षण नियमावली २०७७ बमोजिम प्रारम्भिक वातावरणीय परिक्षण (IEE) अध्ययन कार्य भईरहेको छ । उक्त आयोजना संलग्न Topo Map बमोजिम रेखाङ्कन गरिएकोले तलसम्बन्धमा तहाँको राय-सुझाव उपलब्ध गराई दिनु हुन अनुरोध छ ।

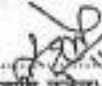
(राजेश्वर कटवाल)
निर्देशक

कार्यालय :- का.म.म.पा.-१०, मध्य बागेश्वर, कोष: २०१७७-१-२९०२०१५, २९०२०१६, ईमेल: ssem@nea.org.np





नेपाल विद्युत प्राधिकरण

(नेपाल सरकारको स्वामित्व)

आयोजना व्यवस्थापन निर्देशनालय

सामाजिक सुरक्षण तथा वातावरण व्यवस्थापन विभाग

मध्य बालेश्वर, काठमाडौं

प.सं. ३०६३/०८०,

च.नं. १०६

मिति : २०७९/०७/२४

श्री कात्तिकुरी सामुदायिक वन समितिको निर्देशनालय, धनकुटा

विषय :- बैठकमा उपस्थिती हुने सम्बन्धमा ।

उपरोक्त विषयमा नेपाल विद्युत प्राधिकरण प्रस्तावक रहेको निर्माणाधिन चौभार - पाटन १३२ के.भी. भूमिगत प्रसारण लाईन आयोजना प्रयोजनमा गर्ने सन्दर्भमा वातावरण संरक्षण ऐन २०७६ तथा वातावरण संरक्षण नियमावली २०७७ बमोजिम प्रारम्भिक वातावरणीय परिक्षण (IEE) अध्ययन कार्य भईरहेको छ । तत्सम्बन्धमा आयोजनाबाट प्रत्यक्ष प्रभावित गर्ने सवने देहायका सरोकारवाला समूह तथा व्यक्ति, समुदाय विपन्न निम्न मिति, समय र स्थानमा आयोजनाको समन्वित तालमेल तथा नगरात्मक प्रभाव एवं न्यूनिकरणका उपाय सम्बन्धमा देखिएको मिति, समय र स्थानमा बैठक आयोजना गरिएकोले यहाँको उपस्थितीको सांगी हार्दिक अनुरोध गरिन्छ ।

बैठक आयोजना भएको मिति, समय र स्थान :

मिति :- २०७९/०७/२५

समय :- १०:०० बजे

स्थान :- कात्तिकुरी

उपनिर्देशक
२०७९/०७/२५

(राजगोपाल कट्टेल)
निर्देशक





चर्चा नं ३३/०५६/०८०
०५६/८८०

नेपाल विद्युत प्राधिकरण

(नेपाल सरकारको स्वामित्व)

आयोजना व्यवस्थापन निर्देशनालय

सामाजिक सुरक्षण तथा वातावरण व्यवस्थापन विभाग

माध्य बानेश्वर, काठमाडौं


पत्र संख्या: २०७९/६०, च.नं. १०८

मिति: २०७९/०५/२९

श्री जलविद्युत विकास प्राधिकरण वरिष्ठ
अध्यक्ष, सिन्धुली, काठमाडौं

विषय: राय सुझाव उपलब्ध गराई दिने सम्बन्धमा।

उपरोक्त विषयमा नेपाल विद्युत प्राधिकरण प्रस्तावक रहेको निर्माणार्थन चोभार-पाटन १३२ के.भी. भूमिगत प्रसारण लाईन आयोजना पर्यान्वयन गर्ने सन्दर्भमा वातावरण संरक्षण ऐन २०७६ तथा वातावरण संरक्षण नियमावली २०७७ कमेजिम प्रारम्भिक वातावरणीय परिक्षण (IEE) अध्ययन कार्य भईरहेको छ। उक्त आयोजना संलग्न Topo Map अचोजिम रेखाङ्कन गरिएकोने तस्मन्वयामा तहाँको राय-सुझाव उपलब्ध गराई दिनु हुन अनुरोध छ।

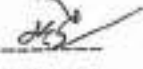
(राजनक्षपि कट्टेल)
निर्देशक

कार्यालय:- का.न.म.पा.-१०, माध्य बानेश्वर, फोन: ०१-४४३-१-१२०३०५५, १२०३०१५, ईमेल: ssemid@neb.org.np





नेपाल विद्युत प्राधिकरण

(नेपाल सरकारको स्वामित्व)

आयोजना व्यवस्थापन निर्देशनालय

सामाजिक सुरक्षण तथा वातावरण व्यवस्थापन विभाग

सिन्धु बामेश्वर, काठमाडौं

च.सं. २०७९/०८०,
च.नं. १०६

मिति : २०७९/०७/२४

श्री जेडिएचि एसएल
सिन्धु बामेश्वर

विषय :- बैठकमा उपस्थिती हुने सम्बन्धमा ।

उपरोक्त विषयमा नेपाल विद्युत प्राधिकरण प्रस्तावक रहेको निर्माणधिन खोभार - पाटन १३२ के.भी. भूमिगत प्रसारण लाईन आयोजना कार्यान्वयन गर्ने सन्दर्भमा वातावरण संरक्षण ऐन २०७६ तथा वातावरण संरक्षण नियमावली २०७७ बमोजिम प्रारम्भिक वातावरणीय परिक्षण (IEE) अध्ययन कार्य भईरहेको छ । तत्सम्बन्धमा आयोजनाबाट प्रत्यक्ष प्रभावित पर्ने सन्ने देहायका सरोकारवाला समुह तथा व्यक्ति, समुदाय बिच निम्न मिति, समय र स्थानमा आयोजनाको समन्वितगत सकारात्मक तथा नकारात्मक प्रभाव एवं न्यूनिकरणका उपाय सम्बन्धमा देहायको मिति, समय र स्थानमा बैठक आयोजना गरिएकोने यहाँको उपस्थितीको लागी हार्दिक अनुरोध गरिन्छ ।

बैठक आयोजना भएको मिति, समय र स्थान :


मिति :- २०७९/०७/२५

समय :- ३:०० बजे

स्थान :- जेडिएचि एसएल

Received,

Dr.
14.11.2022

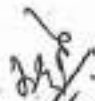
(राजनश्रद्धि कटेल)
निर्देशक





नेपाल विद्युत प्राधिकरण


(नेपाल सरकारको स्वामित्व)

आवोजना व्यवस्थापन निर्देशनालय

सामाजिक सुरक्षण तथा वातावरण व्यवस्थापन-विभाग

मध्य बानेश्वर, काठमाडौं

पत्र संख्या: २०७९/८०, च.नं. १०८

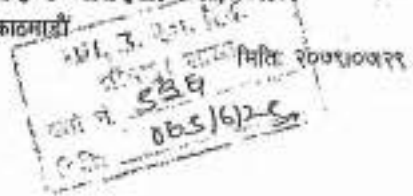




श्री राजेश्वर प्रसाद शर्मा

ने.कु.सं.सं.

अवधुतपुर, ललितपुर

विषय: राय सुभाष उपसब्ध गराई दिने सम्बन्धमा ।

उपरोक्त विषयमा नेपाल विद्युत प्राधिकरण प्रस्तावक रहेको निर्माणाधीन चोभार-पाटन १३२ के.भी. भूमिगत प्रसारण लाईन आवोजना कार्यान्वयन गर्ने सन्दर्भमा वातावरण संरक्षण ऐन २०७६ तथा वातावरण संरक्षण नियमावली २०७७ बमोजिम प्रारम्भिक वातावरणीय परिक्षण (IEE) अध्ययन कार्य भईरहेको छ । उक्त आवोजना संलग्न Topo Map बमोजिम रेखाङ्कन गरिएकोले तत्सम्बन्धमा तहाँको राय-सुभाष उपसब्ध गराई दिनु हुन अनुरोध छ ।

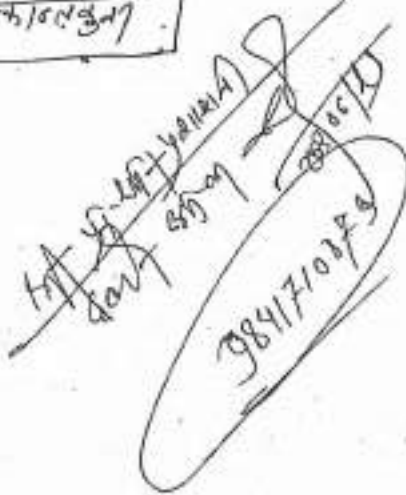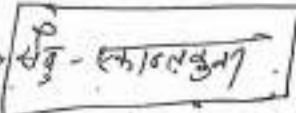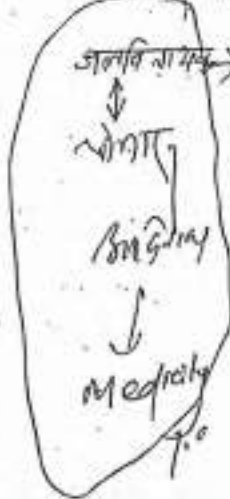

(राजेश्वर प्रसाद शर्मा)
निर्देशक





नेपाल विद्युत प्राधिकरण

(नेपाल सरकारको स्वामित्व)

सावोजना व्यवस्थापन निर्देशनालय


सामाजिक सुरक्षण तथा वातावरण व्यवस्थापन विभाग

मध्य बानेश्वर, काठमाडौं

पत्र संख्या: २०७९/८०, च.नं. १०८

मिति: २०७९/०७/२९

श्री आमिता प्रज्वल ज्ञेय,
रूप सुपान्ना महापात्र
भानेश्वर, काठमाडौं

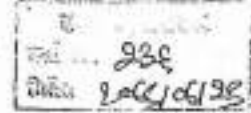

विषय: राप सुकाव उपलब्ध गराई दिने सम्बन्धमा।

उपरोक्त विषयमा नेपाल विद्युत प्राधिकरण प्रस्तावक रहेको निर्माणाधीन चोभार-पाटन १३२ के.भी. भूमिगत प्रसारण लाईन आयोजना कार्यान्वयन गर्ने सन्दर्भमा वातावरण संरक्षण ऐन २०७६ तथा वातावरण संरक्षण नियमावली २०७७ बमोजिम प्रारम्भिक वातावरणीय परिक्षण (IEE) अध्ययन कार्य भईरहेको छ। उक्त आयोजना संलग्न Topo Map बमोजिम रेखाङ्कन गरिएकोले तत्सम्बन्धमा तर्कोको राप-सुकाव उपलब्ध गराई दिनु हुन अनुरोध छ।

फा. आनेता/जी.
आमिता प्रज्वल ज्ञेय

राजनारायण भट्टे
निर्देशक





नेपाल विद्युत प्राधिकरण

(नेपाल सरकारको स्वामित्व)

आयोजना व्यवस्थापन निर्देशनालय

सामाजिक सुरक्षण तथा वातावरण व्यवस्थापन विभाग

मध्य बानेश्वर, काठमाडौं

स.सं. २०७३/०८०,
च.नं. १०६

का. उ. वा. लि.
९४६
२०७३/०८०८२४

मिति : २०७३/०८/२४

श्री. कामलधर शर्मा
नागरिक समाज, ललितपुर जिल्ला
सुन्दरीबहादुर, डिग्रीपुर

विषय :- बैठकमा उपस्थिती हुने सम्बन्धमा ।

उपरोक्त विषयमा नेपाल विद्युत प्राधिकरण प्रस्तावक रहेको निर्माणधिन भोभार - पाटन १३२ के.भी. भूमिगत प्रसारण लाईन आयोजना कार्यान्वयन गर्ने सन्दर्भमा वातावरण संरक्षण ऐन २०७६ तथा वातावरण संरक्षण नियमावली २०७३ बमोजिम प्रारम्भिक वातावरणीय परिक्षण (IEE) अध्ययन कार्य भइरहेको छ । तत्सम्बन्धमा आयोजनाबाट प्राप्त प्रभावित गर्ने सबै देहायका सरोकारवाला समुह तथा व्यक्ति, समुदाय बिच निम्न मिति, समय र स्थानमा आयोजनाको समन्वितगत सकारात्मक तथा नकारात्मक प्रभाव एवं न्युनिकरणका उपाय सम्बन्धमा देहायको मिति, समय र स्थानमा बैठक आयोजना गरिएकोले यहाँको उपस्थितीको लागि छान्दिक अनुरोध गरिन्छ ।

बैठक आयोजना भएको मिति, समय र स्थान :

मिति :- ०८/०६/२८

समय :- अपरान्ह - १ गज

स्थान :- आ.उ. स्थानमा निर्दिष्ट भएको ।


(राजनधारी खड्का)
निर्देशक

२०७३-०६-२८





नेपाल विद्युत प्राधिकरण

(नेपाल सरकारको स्वामित्व)

आयोजना व्यवस्थापन निर्देशनालय

सामाजिक सुरक्षण तथा वातावरण व्यवस्थापन विभाग

मध्य बानेश्वर, काठमाडौं

प.सं. २०६९/०८०,
च.नं. १०६

मिति : २०७९/०७/२४

श्री बालकृष्ण श्रेष्ठ, क्लर्क
निकट ललितपुर

विषय :- बैठकमा उपस्थिती हुने सम्बन्धमा ।

उपरोक्त विषयमा नेपाल विद्युत प्राधिकरण प्रस्तावक रहेको निर्माणार्थन चोभार - फाटन १३२ के.बी. भूमिगत प्रसारण लाईन आयोजना कार्यान्वयन गर्ने सन्दर्भमा वातावरण संरक्षण ऐन २०७६ तथा वातावरण संरक्षण नियमावली २०७७ बमोजिम प्रारम्भिक वातावरणीय परिखा (IEE) अध्ययन कार्य भईरहेको छ । तत्सम्बन्धमा आयोजनाबाट प्राप्त प्रभावित गर्ने सक्ने देशका सरोकारवाला समूह तथा व्यक्ति, समुदाय विषयि गिनि, समय र स्थानमा आयोजनाको समष्टिगत संघर्षात्मक तथा नकारात्मक प्रभाव एवं न्यूनीकरणका उपाय सम्बन्धमा देशको मिति, समय र स्थानमा बैठक आयोजना गरिएकोले यहाँको उपस्थितीको लागी हार्दिक अनुरोध गरिन्छ ।

बैठक आयोजना भएको मिति, समय र स्थान :

मिति :- २०७९/०७/२४

समय :- बिहान १०:०० बजे

स्थान :- हल

सुबोलीत
२०७९/०७/२४

(राजनश्री कटेल)
निर्देशक



अनुसूची ४: सार्वजनिक सूचना, मुचुल्का, प्राप्त लिखित
रायसुझाब





नेपाल विद्युत प्राधिकरण

(नेपाल सरकारको स्वामित्व)

चोक्यार-पाटन १३२ क्वी. मी. क्षमिजत प्रसारण लाईन आयोजना
प्रारम्भिक कालावरीणीय परिक्षण (IEE) मन्त्रौदा प्रतिवेदनको
संक्षिप्त विवरण



सार्वजनिक सुनुवाई कार्यक्रम

(मंसिर १८ र २१, २०७९)

आयोजक:

सार्वजनिक सुनुवाई तथा कालावरीय अध्ययन विभाग

नेपाल विद्युत प्राधिकरण

सफेद बजार, काठमाडौं

फोन नम्बर: ०१-४४०२०१४

ईमेल: publicaffairs@nea.gov.np





नेपाल विद्युत प्राधिकरण

(नेपाल सरकारको स्वामित्व)

आयोजना व्यवस्थापन निर्देशनालय

सामाजिक सुरक्षा तथा मापन तथा व्यवस्थापन विभाग

मध्य नेपाली क्षेत्र, काठमाडौं

प.सं. २०६९/०२०

च.नं. १२६

मिति : २०७९/०८/१९

विषय :- सार्वजनिक सुरक्षा कार्यक्रमको पत्र प्राप्त सम्बन्धित भर्नाई ।

उपरोक्त विषयमा नेपाल विद्युत प्राधिकरण इस्तेमाल गरेको निर्वाणधिन बोभार - पाटन १३२ के.भी. भूमिगत प्रसारण लाईन आयोजना कार्यक्रम गर्ने सन्दर्भमा काठमाण्डौ संरक्षण ऐन २०७६ तथा काठमाण्डौ संरक्षण नियमावली २०७७ बमोजिम प्रारम्भिक वातावरणीय परिक्षण (IEE) अध्ययन कार्यको मस्यौदा प्रतिवेदन उपर प.सं. २०७९/०८०, च.नं. १२७ को पत्र प्राप्त भयो ।

श्री काठमाण्डौ उपत्यका क्षेत्रीय लिमिटेड,
डन महाराष्ट्र, काठमाण्डौ ।

श्री तल्लिपुर मझगाँव प्रमाणिक
पुल्चोक, तल्लिपुर ।

श्री काठमाण्डौ उपत्यका टाँकि प्रहरी कार्यालय,
रामराष्ट्र, काठमाण्डौ ।

श्री मेडिसिटी वस्ती,
चैतेपाटी, तल्लिपुर ।

श्री डिभिजन सडक कार्यालय,
तल्लिपुर ।

श्री सडक विभाग,
पुल्चोक, तल्लिपुर ।

श्री काठमाण्डौ उपत्यका क्षेत्रीय लि,
तल्लिपुर महाराष्ट्र, काठमाण्डौ ।

श्री बडा अध्यक्ष,
४ नं. बडा कार्यालय, तल्लिपुर म.न.प. ।

कार्यालय:- का.न.प.प.-१०, माथ कलेक्टर, फोन: ००९०४-१-२९०२०१६, २९०२०१९, ईमेल: ssamd@neb.org.np





नेपाल विद्युत प्राधिकरण

(नेपाल सरकारको स्वामित्व)

आयोजना व्यवस्थापन निर्देशनालय

सामाजिक सुरक्षण तथा बाढाबगरको व्यवस्थापन विभाग

मध्य काठमाडौं, नेपाल

च.सं. २०६९/०८०,
च.नं. १२६

मिति : २०७१/०८/१९

विषय :- सार्वजनिक सुनवाई कार्यक्रमको पत्र प्राप्त सम्बन्धि सर्पार्ड ।

उचरोक्त विषयमा नेपाल विद्युत प्राधिकरण प्रस्तावक रहेको निर्माणाधीन चौभार - पाटन १३२ के.बी. भूमिगत प्रसारण लाईन आयोजना कार्यान्वयन गर्ने सुन्दरमार्गमा सोलाखरी सुरक्षण ऐन २०७६ तथा बाढाबगर सुरक्षण नियमावली २०७७ बमोजिम प्रारम्भिक बाढाबगरपीछ पुरिओन (IDR) अध्ययन कार्यको मस्यौदा प्रतिवेदन उचर च.सं. २०७१/०८००, च.नं. १२७ को पत्र प्राप्त भएको छ ।

श्री यडा मध्यमन्त्र,
१ नं. यडा कार्यालय, ललितपुर न.पा. ।

श्री यडा मध्यमन्त्र,
१३ नं. यडा कार्यालय, ललितपुर न.पा. ।

श्री यडा मध्यमन्त्र,
१४ नं. यडा कार्यालय, ललितपुर न.पा. ।

श्री यडा मध्यमन्त्र,
१८ नं. यडा कार्यालय, ललितपुर न.पा. ।

श्री द्विध्वजन बल कार्यालय, ललितपुर ।

श्री नेपाल टेल्किम, ललितपुर ।

श्री बाबिनाथ टोल उपभोक्त समिति,
चैतेपाटी, ललितपुर ।

श्री मन्जुश्री टोल उपभोक्त समिति,
चैतेपाटी, ललितपुर ।

श्री रामकृष्णरी कुवा क्लब,
सोभार, ललितपुर ।

श्री नयनक्षेत्र वितरण केन्द्र,
ने.वि.प्र., नयनक्षेत्र, ललितपुर ।

श्री रामकृष्णरी सामुदायिक क्लब
चैते पाटी ललितपुर

कार्यालय:- को.न.पा. -१०, मध्य काठमाडौं, फोन: ००१७७-१-२१०२०१२, २१०२०१६, ईमेल: ssamd@nea.org.np





नेपाल विद्युत प्राधिकरण

(नेपाल सरकारको स्वामित्व)

आयोजना व्यवस्थापन निर्देशनालय

सामाजिक सुरक्षण तथा वातावरण व्यवस्थापन विभाग

नं. १२६/०६५/८०

मध्य माथिल्लो काठमाडौं

मिति : २०७९/०८/१६

श्री विद्युत विकास विभाग,
तानोपौर, काठमाडौं ।



विषय :- सार्वजनिक सुनुवाई कार्यक्रममा उपस्थिती गर्नु दिने सम्बन्धमा ।

उपरोक्त विषयमा नेपाल विद्युत प्राधिकरण प्रस्तावक रहेको निर्माणालय चौभार - पाटन १३२ के.पी. भूमिगत प्रसारण लाईन आयोजना कार्यान्वयन गर्ने सन्दर्भमा वातावरण संरक्षण ऐन २०७६ तथा वातावरण संरक्षण नियमावली २०७७ बमोजिम प्राथमिक वातावरणीय परिक्षण (EIE) अध्ययन कार्यको मस्यौदा प्रतिवेदन उपर देखाएको दुवै मिति, समय र स्थानमा आयोजना गरिने सार्वजनिक सुनुवाई कार्यक्रममा त्यस कार्यलयबाट १(एक) जना प्रतिनिधीको उपस्थितीको लागी हार्दिक अनुरोध गरिन्छ ।

सार्वजनिक सुनुवाई कार्यक्रम हुने मिति, समय र स्थान :

मिति :- मिति २०७९ साल मंसिर १८ गते आईतबार ।

समय :- दिनको १.०० बजे ।

स्थान :- कीर्तिपुर न.पा. वडा नं. ६ को सभाहल, जलमिनायक, चौभार ।

सार्वजनिक सुनुवाई कार्यक्रम हुने मिति, समय र स्थान :

मिति :- मिति २०७९ साल मंसिर २१ गते बुधवार ।

समय :- दिनको ११.३० बजे ।

स्थान :- डिलाईट पार्टी भेन्चु, महालक्ष्मी मन्दिर सडै (महालक्ष्मी स्थान मन्दिर) ल.पु. वडा नं. ४ ।

3950
2069/10/16

(राजनशील कठेस)
निर्देशक





नेपाल विद्युत प्राधिकरण

(नेपाल सरकारको स्वामित्व)

आयोजना व्यवस्थापन निर्देशनालय

सामाजिक सुरक्षा तथा वातावरण व्यवस्थापन विभाग

मध्य बानेश्वर, काठमाडौं

सं. नं. १५६/०६९/१०

मिति : २०७२/०८/१६

श्री बलभोज, उर्मा तथा तिम्बाई मन्त्रालय,
सिंहदरबार, काठमाडौं।

विषय :- सार्वजनिक सुनुवाई कार्यक्रममा उपस्थिती भई दिने सम्बन्धमा।

उपरोक्त विषयमा नेपाल विद्युत प्राधिकरण प्रस्तावक रहेको निर्माणाधीन चोभार - पाटन १३२ के.भी. भूविद्युत प्रसारण लाईन आयोजना कार्यान्वयन गर्ने सन्दर्भमा वातावरण संरक्षण ऐन २०७६ तथा वातावरण संरक्षण नियमावली २०७७ बमोजिम प्रारम्भिक वातावरणीय परिधान (EIS) अध्ययन कार्यको प्रत्येक प्रतिवेदन उपर देशको दुवै भित्ति, समय र स्थानमा आयोजना गरिने सार्वजनिक सुनुवाई कार्यक्रममा तयस मन्त्रालयबाट (एक) जना प्रतिनिधीको उपस्थितीको लागि हार्दिक अनुरोध गरिन्छ।

सार्वजनिक सुनुवाई कार्यक्रम हुने मिति, समय र स्थान :

मिति :- मिति २०७२ साल मंसिर १६ गते आईतबार।

समय :- दिवको १.०० बजे।

स्थान :- कीर्तिपुर न.पा. वडा नं. ६ को सभाकक्ष, जलविनायक, चोभार।

सार्वजनिक सुनुवाई कार्यक्रम हुने मिति, समय र स्थान :

मिति :- मिति २०७२ साल मंसिर २१ गते बुधबार।

समय :- दिवको ११.३० बजे।

स्थान :- ठिनाईट पार्टी भेन्चु, महालक्ष्मी मन्दिर हुंगे (महालक्ष्मी स्थान मन्दिर) ल.पु. वडा नं. ५।

नेपाल सरकार
श्री बलभोज तथा तिम्बाई मन्त्रालय
सं. नं. २२५८
मिति : ०६/१०/८१६

(राजनन्दन कटेल)
निर्देशक



नेपाल विद्युत प्राधिकरण
चौम-पाटन १३२ के.भी. भूमिगत विद्युत प्रसारण लाईन आयोजना
प्रारम्भिक वातावरणीय परीक्षण (IEE) को सिलसिलामा सार्वजनिक सुनुवाई कार्यक्रम

राय सुझाव

नाम/वर: सुमित्र शर्मा
पद/पेशा: सहायक प्रशासक
संस्था/ठेगाना: सिर्जि-६, चौम

मिति: २०७९/०८/१८

- १) EME को बारेमा कुनै जानकारी नभएको, IEE रिपोर्टको
- २) सम्बन्धित वरिष्ठ अधिकारीको सहायताबाट जानकारी लिइने
- ३) चौम-पाटन लाईनको सबै स्थानहरूमा वातावरणीय सम्बन्धित
- ४) सम्बन्धित वरिष्ठ अधिकारीको सहायताबाट जानकारी लिइने

नेपाल विद्युत प्राधिकरण
चौम-पाटन १३२ के.भी. भूमिगत विद्युत प्रसारण लाईन आयोजना
प्रारम्भिक वातावरणीय परीक्षण (IEE) को सिलसिलामा सार्वजनिक सुनुवाई कार्यक्रम

राय सुझाव

नाम/वर: सुमित्र
पद/पेशा: सहायक प्रशासक
संस्था/ठेगाना: लिमपुर-६

मिति: २०७९/०८/१८

- १) सम्बन्धित वरिष्ठ अधिकारीको सहायताबाट जानकारी लिइने
- २) सम्बन्धित वरिष्ठ अधिकारीको सहायताबाट जानकारी लिइने
- ३) सम्बन्धित वरिष्ठ अधिकारीको सहायताबाट जानकारी लिइने
- ४) सम्बन्धित वरिष्ठ अधिकारीको सहायताबाट जानकारी लिइने




नेपाल विद्युत प्राधिकरण
चौमाल-पाटन १३२ के.भी. भूमिगत विद्युत प्रसारण लाईन आयोजना
प्रारम्भिक वातावरणीय परीक्षण (IEE) को सिलसिलामा सार्वजनिक सुनुवाई कार्यक्रम

रम्य सुझाव

नाम/पर: Bikash Mahajan
पद/पेशा: Kirtipur 6
संस्था/ठेगाना: Kirtipur 6

मिति: २०७९/०८/१८

यसमाथि सुझावहरू नक्सा अंग्रेजीमा तयार
करि भर्ना गरिने, धन्यवाद

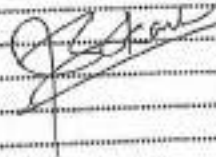

नेपाल विद्युत प्राधिकरण
चौमाल-पाटन १३२ के.भी. भूमिगत विद्युत प्रसारण लाईन आयोजना
प्रारम्भिक वातावरणीय परीक्षण (IEE) को सिलसिलामा सार्वजनिक सुनुवाई कार्यक्रम

रम्य सुझाव

नाम/पर: सुधीर महर्जन
पद/पेशा: व्यवसाय
संस्था/ठेगाना: सुधीर (#०६)
(८८९४६०८९८)

मिति: २०७९/०८/१८

- * चौमाल-पाटन लाईनबाट पाटनलाई गेट देखाउने भएको तर चौमालको सबैदेखि
माथिबाट लाईन जोड्ने भएकाले अलमिल भएको पाईने।
- * सबैदेखिबाट लाईनले जल भएमा त्यसको फाइदा नदिएर मात्रै लाईनको
सुवैद्यमानबाट पारत सबैदेखिबाटलाई सार्वजनिक सुनुवाई गरिने।
- * यसै पक्ष (सुवैद्यमानबाटले) / सबैदेखिबाट पारत लाईनको
सुवैद्यमानबाट लाईन सार्वजनिक भएमा तुरुन्तै देखियो।



बोम्बे-गटन १३२ के.पी. भूमिगत विद्युत प्रसारण लाईन आयोजना
प्रारम्भिक वातावरणीय परीक्षण (IEE) का सिलसिलामा सार्वजनिक सुनवाई कार्यक्रम

मिति: २०७९/०८/२१

पद/पेगा:

संस्था/ठेगाना: सुदृक विभाग, चाकुपार जालाउ

- ① सड़क का Trench खनन करते हैं किनारे (निर्माण) सड़क को (निर्माण)।
 ② खनन को Trench पुनर्स्थापना को (निर्माण) खनन को (निर्माण)।
 ③ खनन को Trench को (निर्माण) खनन को (निर्माण)।
 ④ operation & maintenance खनन को (निर्माण) खनन को (निर्माण)।
 ⑤ खनन को (निर्माण) खनन को (निर्माण)।
 ⑥ खनन को (निर्माण) खनन को (निर्माण)।
 ⑦ खनन को (निर्माण) खनन को (निर्माण)।
 ⑧ खनन को (निर्माण) खनन को (निर्माण)।
 ⑨ खनन को (निर्माण) खनन को (निर्माण)।
 ⑩ खनन को (निर्माण) खनन को (निर्माण)।

३. अशांक कुमारे वसु माधव
सह डिप्टी, ललितपुर

गैरिजित अथवा न निरीक्षित



अनुसूची ५: सार्वजनिक सुनुवाईको विस्तृत विवरण





नेपाल विद्युत प्राधिकरण

(नेपाल सरकारको स्वामित्व)

चौलार-पाटन १३२ के. वी. क्षमिगत प्रसारण लाईन आयोजना
प्रारम्भिक वातावरणीय परिक्षण (IEE) मस्यौदा प्रतिवेदनको
संक्षिप्त विवरण



सार्वजनिक सुनुवाई कार्यक्रम

(मंसिर १८ र २१, २०७९)

आयोजक:

सांख्यिक सुरक्षा तथा वातावरण व्यवस्थापन विभाग

नेपाल विद्युत प्राधिकरण

गण्डा बाजेरथर, काठमाडौं

फोन नम्बर: ०१-४५०२०१५

ईमेल: ssamd@nea.org.np





नेपाल विद्युत प्राधिकरण

(नेपाल सरकारको स्वामित्व)

जम्पोजना व्यवस्थापन निर्देशनालय

सामाजिक सुरक्षण तथा वातावरण व्यवस्थापन विभाग

मध्य बानेश्वर, काठमाडौं

ज.सं. ७९/०८
प.सं. १९६

मिति : २०७९/०८/१६

श्री कीर्तिपुर नगरपालिका ६ नं. वडा कार्यालय,
जल विनायक, चोभार ।

स.सं. ७९/०८/१६
प.सं. १९६

२०७९/०८/१६

विषय :- सभा हुन उपलब्ध गराई दिने सम्बन्धमा ।

उपरोक्त विषयमा नेपाल विद्युत प्राधिकरण प्रस्तावक रहेको निर्माणाधिन चोभार - पाटन १३२ के.भी. भूमिगत प्रसारण लाईन आयोजना कार्यान्वय गर्ने सन्दर्भमा वातावरण संरक्षण ऐन २०७६ तथा वातावरण संरक्षण नियमावली २०७७ बमोजिम प्रारम्भिक वातावरणीय परिक्षण (IEE) अध्ययन कार्यको मस्यौदा प्रतिवेदन उपर सार्वजनिक सुनुवाई गर्नु पर्ने भएकोले देहायको मिति र समयका लागि तहाँको सभाहल उपलब्ध गराई दिनु हुन अनुरोध गरिन्छ ।

सार्वजनिक सुनुवाई कार्यक्रम हुने मिति, समय र स्थान :

मिति :- मिति २०७९ साल मंसिर १८ गते आईतबार ।

समय :- दिनको १.०० बजे ।

स्थान :- कीर्तिपुर न.पा. वडा नं. ६ को सभाहल, जनविनायक, चोभार ।

०/८

(राजनयिक कठेला)
निर्देशक





नेपाल विद्युत प्राधिकरण

(नेपाल सरकारको स्वामित्व)

आयोजना व्यवस्थापन निर्देशनालय

सामाजिक सुरक्षण तथा वातावरण व्यवस्थापन विभाग

मध्य बानेश्वर, काठमाडौं

प.सं. ७५/७
च.सं. १३६

मिति : २०७९/०८/१६

सं. १३६/७५/७
२०७९

२०७९/०८/१६

श्री कीर्तिपुर नगरपालिका ६ नं. वडा कार्यालय,
जल विनायक, चोभार ।

विषय :- सार्वजनिक सुनुवाई कार्यक्रममा उपस्थिति हुने सम्बन्धमा ।

उपरोक्त विषयमा नेपाल विद्युत प्राधिकरण प्रस्तावक रहेको निर्माणार्थन चोभार - घाटन १३२
के.भी. भूमिगत प्रसारण लाईन आयोजना कार्यान्वयन गर्ने सन्दर्भमा वातावरण संरक्षण ऐन २०७६ तथा
वातावरण संरक्षण नियमावली २०७७ बमोजिम प्रारम्भिक वातावरणीय परिक्षण (IEE) अध्ययन कार्यको
मस्यौदा प्रतिवेदन उपर वैज्ञानिक मिति, समय र स्थानमा आयोजना गरिने सार्वजनिक सुनुवाई कार्यक्रममा
त्यस कार्यालयबाट उपस्थितिको लागि हार्दिक अनुरोध गरिन्छ ।

सार्वजनिक सुनुवाई कार्यक्रम हुने मिति, समय र स्थान :

मिति :- मिति २०७९ साल मंसिर १८ गते आईतवार ।

समय :- बिहानको १.०० बजे ।

स्थान :- कीर्तिपुर न.पा. वडा नं. ६ को सभाहल, जलविनायक, चोभार ।


(राजनयनिक छाप)
निर्देशक

०/८





नेपाल विद्युत प्राधिकरण

(नेपाल सरकारको स्वामित्व)

आयोजना व्यवस्थापन निर्देशनालय

सामाजिक सुरक्षण तथा वातावरण व्यवस्थापन विभाग

मध्य बाजेबगर, काठमाडौं

प.सं. ७६/०
-व.नं. १२६

मिति : २०७९/०८/१६



२०७९/०८/१६

श्री कीर्तिपुर नगरपालिका ६ नं. वडा कार्यालय,
जल विनायक, चोभार ।

विषय :- सार्वजनिक सुनुवाई कार्यक्रममा उपस्थिती हुने सम्बन्धमा ।

उपरोक्त विषयमा नेपाल विद्युत प्राधिकरण प्रस्तावक रहेको निर्माणार्थिन चोभार - पाटन ११२ के.भी. भूमिगत प्रसारण लाईन आयोजना कार्यान्वय गर्ने सन्दर्भमा वातावरण संरक्षण ऐन २०७६ तथा वातावरण संरक्षण नियमावली २०७७ बमोजिम प्रारम्भिक वातावरणीय परिक्षण (IEE) अध्ययन कार्यको मस्यौदा प्रतिवेदन उपर देशयको मिति, समय र स्थानमा आयोजना गरिने सार्वजनिक सुनुवाई कार्यक्रममा त्यस कार्यालयबाट उपस्थितीको लागी हार्दिक अनुरोध गरिन्छ ।

सार्वजनिक सुनुवाई कार्यक्रम हुने मिति, समय र स्थान :

मिति :- मिति २०७९ साल मंसिर १८ गते आईतबार ।

समय :- दिनको १.०० बजे ।

स्थान :- कीर्तिपुर न.पा. वडा नं. ६ को सभाकक्ष, जलविनायक, चोभार ।

(राजमार्थि कक्ष)
निर्देशक

०/०

कार्यालय:- को.म.म.पा.-१०, मध्य बाजेबगर, फोन: ००१७२३-१-२६०२०१३, ३१०३०१६ ईमेल: environment@nepal.gov.np





नेपाल विद्युत प्राधिकरण

(नेपाल सरकारको स्वामित्व)

आयोजना व्यवस्थापन निर्देशनालय

सामाजिक सुरक्षण तथा वातावरण व्यवस्थापन विभाग

मध्य बानेश्वर, काठमाडौं

दर्ता नं ३४/०६३/००७

०६/०७/१६

प.सं. ७५/०७

च.नं. १३३०

मिति : २०७९/०८/१६

श्री जल विनायक सामुदायिक वन उपभोक्ता समिती,
जल विनायक, चोभार ।

विषय :- सार्वजनिक सुनुवाई कार्यक्रममा उपस्थिती हुने सम्बन्धमा ।

उपरोक्त विषयमा नेपाल विद्युत प्राधिकरण प्रस्तावक रहेको निर्माणाधीन चोभार - पाटन १३२ के.भी. भूमिगत प्रसारण लाईन आयोजना कार्यान्वयन गर्ने सन्दर्भमा वातावरण संरक्षण ऐन २०७६ तथा वातावरण संरक्षण नियमावली २०७७ बमोजिम प्रारम्भिक वातावरणीय परिक्षण (IEE) अध्ययन कार्यको मस्यौदा प्रतिवेदन उपर देहायको मिति, समय र स्थानमा आयोजना गरिने सार्वजनिक सुनुवाई कार्यक्रममा त्यस समितिबाट उपस्थितीको लागि हार्दिक अनुरोध गरिन्छ ।

सार्वजनिक सुनुवाई कार्यक्रम हुने मिति, समय र स्थान :

मिति :- मिति २०७९ साल मंसिर १८ गते आईतबार ।

समय :- दिनको १.०० बजे ।

स्थान :- कीर्तिपुर न.पा. वडा नं. ६ को सभास्थल, जनविनायक, चोभार ।

(राजनयनि कटैस)
निर्देशक

०/०

कार्यालय:- का.न.वि.प्रा.-१८, मध्य बानेश्वर, फोन: ९७५७७-१-४१०२०७१ ५१०२०७१ ईमेल: RAJANAYANIKAT@neb.gov.np





नेपाल विद्युत प्राधिकरण

(नेपाल सरकारको स्वागित्त्व)

आयोजना व्यवस्थापन निर्देशनालय

सामाजिक सुरक्षण तथा वातावरण व्यवस्थापन विभाग

मध्य बानेश्वर, काठमाडौं

मिति : २०७९/०८/१६

उ.ते. ७९/२०

च.न. ११७७

श्री कीर्तिपुर नगरपालिकाको कार्यालय,
कीर्तिपुर।

विषय :- सार्वजनिक सुनुवाई कार्यक्रममा उपस्थिती हुने सम्बन्धमा।

उपरोक्त विषयमा नेपाल विद्युत प्राधिकरण प्रस्तावक रहेको निर्माणाधिन चोभार - पाटन १३२ के.भी. भूमिगत प्रसारण लाईन आयोजना कार्यान्वयन गर्ने सन्दर्भमा वातावरण संरक्षण ऐन २०७६ तथा वातावरण संरक्षण नियमान्वी २०७७ बमोजिम प्रारम्भिक वातावरणीय परिक्षण (IEE) अध्ययन कार्यको मस्यौदा प्रतिवेदन उपर देखावको मिति, समय र स्थानमा आयोजना गरिने सार्वजनिक सुनुवाई कार्यक्रममा तपास कार्यालयबाट १(एक) जना प्रतिनिधीको उपस्थितीको लागि हार्दिक अनुरोध गरिन्छ।

सार्वजनिक सुनुवाई कार्यक्रम हुने मिति, समय र स्थान :

मिति :- मिति २०७९ साल मंसिर १८ गते आईतबार।

समय :- दिनको १.०० बजे।

स्थान :- कीर्तिपुर न.पा. वडा नं. ६ को सभाहल, जलविनायक, चोभार।




(राजेश्वर खडेल)
निर्देशक

५०
२०७९/०८/१६
२.४० PM.

कार्यालय:- का.न.पा. -१०, मध्य बानेश्वर, फोन: ०१-४४४-१-२१०२०१३, २१०२०१४, ईमेल: ssema@neb.org.np



चौभार - पाटन १३२ के.मी. भूमिगत प्रसारण लाईन आयोजनाको प्रारम्भिक वातावरणीय परिक्षण (IEE) प्रतिवेदन उपरको सार्वजनिक सुनुवाई कार्यक्रममा उपस्थिती र छलफल एवं निर्णय :

आज मिति २०७९ साल मंसिर २९ गते नै.वि.प्रा. बाट प्रस्तावित चोभार - पाटन १३२ के.भी. प्रसारण लाईन आयोजनाको लागि नै.वि.प्रा. सामाजिक सुरक्षण तथा वातावरण व्यवस्थापन विभाग मार्फत वातावरण संरक्षण नियमावली २०७३ बमोजिम प्रारम्भिक वातावरणीय परिक्षण (Initial Environmental Examination (IEE) मस्यौदा प्रतिवेदन उपर देहायको स्थान र समयमा भएको उपस्थिती विवरण :

स्थान: डिस्टाईट पार्टी भेन्गु, महालक्ष्मी मन्दिर संगै (महालक्ष्मी स्थान मन्दिर) त.पु. वडा नं. ५ ।

समय : दिनको ११.३० बजे ।

उपस्थितिः

[illegible]

पाना नं.



क्र. स.	नामपर	ठेगाना	फोन नं.	हस्ताक्षर	वैफियत
14	सुम रत्न दुंगारा	नै. वि. प्र.	878928855	सुम	
15	सुदिप प्र. धमला		878366886	सुदिप	
16	Sampy Kladro	ल. प. न. न. ग.	980957766	सम्प	
17	Krishna P. Bhandari	काठमाडौं, काठमाडौं	878928855	क्रिष्णा	
18	Yashwan Sumanwar	चुम्लेखार	986068855	यश	
19	Wita Thapa	ल. प. न. न. ग.	984408855	विता	
20	Purna Rajwale	अमल कान्त	983/215298	पुर्ण	
21	Rabin Bhandari	Lalitpur-18 Bhimnagar	981208855	रवि	
22	Ramesh Gautam	नै. वि. प्र.	984408855	रामेश	
23	राम कृष्ण आर्जुन	न. वि. प्र.	878928855	राम	
24	मिलन गहल	नै. वि. प्र.	878928855	मिलन	
25	प्रमोद प्रसाद	नै. वि. प्र.	878928855	प्रमोद	
26	Bernela Stho		878928855	बर्नेला	
27	नदिना कान्त		984408855	नदिना	
28	रुजिता लामा		986068855	रुजिता	
29	बाबा च. मिश्र	नै. वि. प्र.	878928855	बाबा	
30	ओमप्रकाश सुब्बा		984408855	ओम	
31	आशिष मैनात	नै. वि. प्र.	878928855	आशिष	
32	प्रकाश गुहा		878928855	प्रकाश	
33	अनन्दा विष्ट	नै. वि. प्र.	984408855	अनन्दा	

पाना नं.



चोभार - पाटन १३२ के.बी. भूमिगत प्रसारण लाईन आयोजनाको प्रारम्भिक वातावरणीय परिक्षण (IEE) प्रतिवेदन उपरको सार्वजनिक सुनुवाई कार्यक्रममा उपस्थिती र छलफल एवं निर्णय :

आज मिति २०७९ साल मंसिर १८ गते ने.वि.प्रा. बाट प्रस्तावित चोभार - पाटन १३२ के.बी. प्रसारण लाईन आयोजनाको लागी ने.वि.प्रा. सामाजिक सुरक्षण तथा वातावरण व्यवस्थापन विभाग माफत वातावरण संरक्षण नियमावली २०७७ बमोजिम प्रारम्भिक वातावरणीय परिक्षण (Initial Environmental Examination (IEE) मस्यौदा प्रतिवेदन उपर देहायको स्थान र समयमा भएको उपस्थिती विवरण :

स्थान: कीर्तिपुर न.पा. ६ नं. वडा कार्यालय, जल विनायक, चोभार ।
समय : दिनको १.०० बजे ।

क्र.सं.	नामधर	ठेगाना	फोन नं.	हस्ताक्षर	क्षेत्र
१	Harnant Awasthi	NITDB	९८६८५५३१७		
२	राजेश्वर शर्मा	ने.वि.प्रा.	९८६९३५६८२२		
३	इन्दु शर्मा	ने.वि.प्रा.	९८६९३५६८२२		
४	दिपाल प्रसाद रेग्मी	"	९८३२८०३३		
५	रुनी प्रसाद डरेल	" ETESIP	९८५१२२१		
६	पुष्पराज शर्मा	" CGMP	९८२२५७७३		
७	सुशील शर्मा	N.E.A.	९८४५५१५८८		
८	सुमित्रा पराजुली	N.E.A.	९८९१०१९१०		
९	अनन्दा सुवेदी	"	९८५५१५२५२		
१०	सविता शर्मा	"	९८५५१५२५२		
११	सुनिल शर्मा	"	९८६८५०२०२		
१२	प्रियंका विजाल	कीर्तिपुर न.पा. ६, चोभार	९८५१३५२७३		

पाना नं. ९

प्रमुख अधिकारी
वातावरण विभाग



क्र. स.	नामपर	ठेगाना	फोन नं.	हस्ताक्षर	कैफियत
१३	दीप्ति मर्दन	कि. नं. ६ (वडा मर्दन)	९८६०२०२०२	दीप्ति मर्दन	
१४	सुशीला मर्दन	को. नं. ५५६ चोरा	९८६०६०८०	सुशीला मर्दन	
१५	हरी मर्दन वार्ड	कि. नं. ५५६	९८६०६०८०	हरी मर्दन	
१६	आजम शायक मर्दन	कि. नं. ५५६	९८६०६०८०	आजम शायक मर्दन	
१७	सागर मर्दन	कि. नं. ५५६	९८६०६०८०	सागर मर्दन	
१८	इन्द्र मर्दन	कि. नं. ५५६	९८६०६०८०	इन्द्र मर्दन	
१९	दिपक मर्दन	कि. नं. ५५६	९८६०६०८०	दिपक मर्दन	
२०	सरोज मर्दन	" " "	९८६०६०८०	सरोज मर्दन	
२१	सुशीला मर्दन	" "	९८६०६०८०	सुशीला मर्दन	
२२	रविशंकर मर्दन	" "	९८६०६०८०	रविशंकर मर्दन	
२३	शान्ति मर्दन	" "	९८६०६०८०	शान्ति मर्दन	
२४	अजय मर्दन	" "	९८६०६०८०	अजय मर्दन	
२५	विकास मर्दन	" "	९८६०६०८०	विकास मर्दन	
२६	नयना मर्दन	" "	९८६०६०८०	नयना मर्दन	
२७	सुशीला मर्दन	" "	९८६०६०८०	सुशीला मर्दन	
२८	जोषामेय मर्दन	" "	९८६०६०८०	जोषामेय मर्दन	
२९	दिनेश मर्दन	" "	९८६०६०८०	दिनेश मर्दन	
३०	राजेश मर्दन	" "	९८६०६०८०	राजेश मर्दन	

पाना नं. २





विप्लव सदन
गृह मन्त्रालय
काठमाण्डौ उपत्यका ट्राफिक प्रहरी कार्यालय
(कार्य शाखा)

कन्टोल: १०१
फोन: ४१-४२२१२११
फ्याक्स: ०१-४२२४२११

समसाहप, काठमाण्डौ
मिति: २०७९/०८/११ गते।

पत्र संख्या: ४-५-२१.७ (०७९/०८०)
प्रा.प.सं.:

च.नं. ३९३

विषय:- राव सुझाव खुलाई पठाईएको।

श्री नेपाल विद्युत प्राधिकरण,
सामाजिक सुरक्षण तथा वातावरण व्यवस्थापन विभाग, मध्य खानेखर, काठमाण्डौ।

नेपाल विद्युत प्राधिकरण
सामाजिक सुरक्षण तथा वातावरण व्यवस्थापन विभाग
च.नं. ९९९
मिति: २०७९/०८/१२

उपरोक्त सम्बन्धमा तहाँ विभागको च.नं. १०८ मिति २०७९/०७/२९ गतेको पत्र प्राप्त भई ब्योरा अवगत भयो। सो सम्बन्धमा तहाँबाट माग भई आएको राव सुझाव विमानुसार खुलाई पठाईएको ब्योरा निर्देशानुसार अनुरोध गरिएको छ।

निम्न:

१. उल्लेखित प्रसारण लाईन भुमिगत गर्दा सम्बन्धित सरोकारवाला निकटमदृष्टबाट स्विकृती लिई प्रसारण लाईन भुमिगत गर्ने ईलाकाको ट्राफिक प्रहरी कार्यालय र यस कार्यालयसंग समन्वय गरी रातको समयमा (बेलुका १९:०० बजे देखि बिहान ०६:०० बजेसम्म) मात्र सवारी आवागमनमा बाधा अवरोध नहुने गरी प्रसारण लाईन भुमिगत गर्ने कार्य गर्नु पर्ने।
२. प्रसारण लाईन भुमिगत गर्ने क्रममा खनिएको सडक तत्काल पुर्ने व्यवस्था मिलाउनु पर्ने।
३. सडक खनिएको, खाट्टो पारिएको तथा काम हुँदै गरेको स्थानमा सवारी चालकहरूले प्रस्ट देख्ने गरी संकेत बोर्ड राख्ने।
४. प्रसारण लाईन भुमिगत गर्नको लागि आवश्यक पर्ने सामग्रीहरू काम गर्ने समयमा मात्र सडकमा ल्याई अन्य समयमा अन्यत्र राख्ने व्यवस्था मिलाउनु पर्ने।

प्रहरी वरिष्ठ उपरीक्षक
(राजेश्वर प्रसाद भट्ट)

website: <http://www.traffic.nepalpolice.gov.np> / e-mail: vtpo_Operation@nepalpolice.gov.np





काठमाण्डौ उपत्यका खानेपानी लिमिटेड

ललितपुर शाखा कार्यालय

मिति: २०७९/०८/१५

र.स./चलानी नं. २१८/०६९/०८०

✓ श्री आयोगना व्यवस्था निर्देशनालय,
सामाजिक सुरक्षण तथा यातायात व्यवस्थापन विभाग,
नेपाल विद्युत प्राधिकरण,
मध्य बानेश्वर, काठमाण्डौ ।

विषय: राय सम्बन्धमा ।

प्रस्तुत विषयमा तलको पत्र संख्या २०७९/०८० च.नं.१०८ मिति: २०७९/०७/२९ पत्रानुसार
तपश्चितको व्यवस्थाको लागि अनुरोध छ ।

तपश्चित

- १। जलविभाजक, जोडार, जडिनाथ, Medicity Hospital नज्जु बोबाटो पुल सम्म नक्शामा देखाएकै पाइप लाईन भएकोले तलबाट कार्य प्रारम्भ भए पछि Schedule बनाई समन्वयात्मक ढंगले कार्य गराउन अनुरोध छ ।
- २। हाल सम्म खानेपानी सफाई, हफामा घडीमा ४ घटक फरक ठाउँमा फरक फरक समय भएकोले खानेपानीको Accessories & Fitting लाई र ठाउँ ठाउँमा भएका Valve Chamber, Road Surface Box तथा Valve cover लाई Control Point मानी प्रस्तावित alignment खानेपानी पाइप लाइन Parallel रहने गरी गराउन हुन अनुरोध छ ।
- ३। खानेपानी Pipeline Depth भन्दा गह्राईमा तर Standard (Underground Utility standard) अनुसार Pipe line maintenance गर्दा Underground Cable तथा Cable Shoe/ Pipeline मा असर नपर्ने गरी गराई दिनुहुन अनुरोध छ ।
- ४। खानेपानीको Valve Chamber र केही ठाउँहरूमा Pipeline Interconnection र Laying गर्नुपर्ने ज.स. ०७९/८० मा कार्यक्रम रहेकोले उन्लेखित व्यङ्ग्य Compliance हुने गरी कार्य गराई दिन हुन अनुरोध छ ।
- ५। समन्वय, क्षति मर्मत सम्भार र Repairing को लागि Communication र जवाफदेही सयन्त्रको व्यवस्था गरी बहाल समन्वयको लागि मर्मत सम्बोधन हुने गरी आवश्यक कार्यक्रम लागु गराउन कार्ययोजना बनाई लागु गराउदा सहज हुने अनुभव फिर्तिपुर नगरपालिकामा कार्य गराउदा भएकोले त्यस्तै उपयुक्त व्यवस्थाको तयारीको लागि अनुरोध छ ।

कोटिबोध:

श्री खानेपानी संचालन महाशाखा,
काठमाण्डौ उपत्यका खानेपानी लिमिटेड,
मुख्य कार्यालय, त्रिपुरेश्वर ।

टेलिफोन : ४४२५०२३/४४२५०२३, फ्याक्स : ४७७-१-१ ४२६२२२५/४२५५८२४ (ई मिलन थापा)
www.kathmanduwater.org

काजीराम शम्शेर





नेपाल सरकार
भौतिक पूर्वाधार तथा यातायात मन्त्रालय



फ्याक्स नं. ५५२९१०६
फोन नं. ५५२९१०९
बसन्तमहल, काठमाडौं
हाल: फाटन ललितपुर
ई-मेल: dgddor@ddor.gov.np
वेब साईट: www.ddor.gov.np
मिति: २०७९/०८/२३

प.सं. ०७९/८० म-नं.
ख.नं. ४०


श्री नेपाल विद्युत प्राधिकरण,
सामाजिक सुरक्षण तथा वातावरण व्यवस्थापन विभाग,
मध्य बानेश्वर, काठमाडौं।

विषय: रायसुझाव उपलब्ध गराईएको सम्बन्धमा।

उल्लेख विषयमा शहरी विभागको प.सं. २०७९/८० ख.नं. १०८ मिति २०७९/०७/२९ को पत्रबाट नेपाल विद्युत प्राधिकरण प्रस्तावक रहेको निर्माणविधि जोडार-फाटन १३२ के.भी. भूमिगत त्रयाण लाईन आयोजना कार्यान्वयन गर्ने सन्दर्भमा माग भएको रायसुझाव निम्नानुसार रहेको अवरोध गरीन्छ। साथै यस विभागको रायसुझाव कार्यान्वयन हुने व्यवस्था हुन समेत अवरोध गरीन्छ।

निम्न:

१. Manhole Pit लगायतका निर्माण योजना निर्माण/ बढाउन गर्दा सडकको Riding Quality, Surface Smoothness मा कुनै पनि असर पर्ने गरी राख्नु पर्ने।
२. Cable duct खनन drilling गर्दा सडकको Pavement structure मा असर पर्न सक्ने, सडक/भीच भागमा सक्ने, Vibration र Subsidence, Crack हुन सक्ने, Structural Damage हुन सक्ने हुदा सडकको योजनामा कुनै पनि क्षती, असर पर्ने गरी कार्य गर्ने व्यवस्था मिलाउनु पर्ने।
३. Current Leakage, Short Circuiting भई दुर्घटना हुन सक्ने जोखिमलाई शह प्रहिसात नै निवारण गर्ने व्यवस्था हुनु पर्ने।
४. सडकको हालको सातबाट Cable Duct को गहिरोई, अवस्थिति सूचित गर्ने जानकारी झूलक संकेत सडक प्रयोगकर्ताले देख्ने गरी राख्नु पर्ने।
५. सडक बर्षा गर्दाका बखत Heavy Equipment संचालन गरी Excavation गर्नु पर्ने हुदा सो कार्य अवरोध नहुने, Cable Duct क्षती नहुने गरी आवश्यक गहिरोई राख्ने व्यवस्था मिलाउनु पर्ने।
६. सडकको Carriage way, Shoulder, Side Drain भन्दा बाहिरको भागमा पर्ने गरी एवं गहिरोईमा तार्ने Cable Duct लगायत निर्माण योजना राख्ने व्यवस्था हुनु पर्ने।
७. संरचना निर्माण कार्य गर्दा Road Traffic लाई अवरोध नहुने गरी निर्माण कार्य गर्ने व्यवस्था मिलाउनु पर्ने।

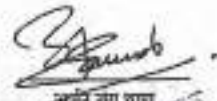
अर्जुन बोग पाण्डे
महानिर्देशक





नेपाल सरकार
भौतिक पूर्वाधार तथा यातायात मन्त्रालय

संस्थापक
सचिव
मन्त्रालय - काठमाडौं

संघीय सडक सुपरिवेक्षण तथा नियन्त्रण कार्यालय, काठमाडौं
सडक विभाग, काठमाडौं
सडक विभाग, काठमाडौं
सडक विभाग, काठमाडौं
सडक विभाग, काठमाडौं

संस्थापक
सचिव
मन्त्रालय - काठमाडौं
१३८
२०६९/०८/२६

प.सं. : ००९/८०
च.सं. : १४६

मिति: २०७९/०८/२५

विषय: चोभार - चटन १३२ के. मी. भूमिगत प्रसारण लाईन आयोजना सम्बन्धमा ।

श्री नेपाल विद्युत प्राधिकरण
सामयिक सुरक्षण तथा यातायात व्यवस्थापन विभाग
मध्य मार्ग, काठमाडौं

प्रस्तुत विषयमा तलको च.सं. १०८ मिति २०७९/०८/२५ को पत्र प्राप्त भै व्यहोरा अवगत भयो, सो सम्बन्धमा चोभार - चटन १३२ के. मी. भूमिगत प्रसारण लाईन आयोजना कार्यक्रममा सहज हुन तयसिलमा उल्लेखित सम्पदाई IEE मा समावेश गरिनुहुन अनुरोध छ।

लपसिल:

१. सडकमा Trench खन सडक विभागको लिखित सहमति समावेश गरिनुहुन ।
२. Trench खन, Excavated material trench को सम्झौतापत्र नराखी छे, Excavated material लाई Tipper/Truck ले भर छाडेमा ढक्यन/ढक्यन गर्ने, सो कार्यले धुरोमा नियन्त्रण तथा सवारीसाधन को बाक्ल/जम्बतमा सहज हुने ।
३. भविष्यमा सडकको पुनर्निर्माण तथा मर्मतको कार्य गर्दा भूमिगत प्रसारण लाईनबाट कुनै अग्रिम चटना नहुने गरि निर्माणधीन चरणमा सो Trench मा Caution Tape जस्ता अरु latest Technology राखी काम गर्ने ।
४. Single तथा Double lane (३.७५ देखि ७ मी. चौडाई) सडकमा २ मी. चौडाई र २ मी. चौडाई को trench खन सडकको surface २.५ देखि ३ मी. सडकको सलह चिसिने तर मर्मत गर्दा बिना full Compaction को backfilling गरि खनेको चौडाईमा मान primix वा Asphalt गर्दा Longitudinal Joint र Depressed Surface देखिने हुवाँ उक्त मर्मतको अर्थ नहुने, अरु: trench मा सडक विभागको Specification यन्त्रेजिम Backfilling गरि सडकको पुरा तम्बाई र चौडाईमा Asphalt Overlay कार्यको लागि IEE मा समावेश गर्नुहुन ।
५. Operation र Maintenance चरणमा समेत सडक विभागको सहमति लिई काम गर्नुपर्ने ।

१३/०८/२५
१३/०८/२५
१३/०८/२५
१३/०८/२५

मुकुन्द राज अधिकारी
(डिभिजन प्रमुख)
डिभिजन प्रमुख



अक्टोबरमा
मा पनि चीन
रूपमा प्रस्तुत
हो चर्चिएको
जस्तो चर्चा

यु

यो घटना
कनुअपि मै
थ मय जन
छ।
सिको छर्डीमा
ल्ले विस्फोट
हएको छन।
सिको घनको

३। भवनको
शय दुगोको

हुने तुलो
भयनुकाजन
का छन्।
भोग्न परिकंड
लमा भएका

नेपाल विद्युत प्राधिकरण
चौभार-पाटन १३२ के.भी. भूमिगत प्रसारण लाइन आयोजनाको प्रारम्भिक वातावरणीय
परीक्षण (IEE) प्रतिवेदनको तयारी सम्बन्धी वातावरण संरक्षण नियमावली,
२०७७ को नियम ७ उपनियम २ बमोजिम
सार्वजनिक सूचना
 (मिति २०७९-०८-२४ गते)

बागमती प्रदेश, काठमाडौं र ललितपुर जिल्लामा नेपाल विद्युत प्राधिकरणद्वारा निम्न बमोजिमका प्रस्ताव कार्यान्वयन गर्ने लक्ष्यमा छ।

प्रस्तावको नाम र ठेगाना	नेपाल विद्युत प्राधिकरण, दरबारमार्ग, काठमाडौं
प्रस्तावको विवरण	प्रस्तावमा चौभार, कीर्तिपुर न.पा.-६ मा निर्माणधीन चौभार सबस्टेसनबाट लगनतोल, ललितपुर न.पा.-४ मा अवस्थित पाटन सबस्टेसनसम्म करिब ४.५ कि.मि. लामो १३२ के.भी. क्षमताको डबल सर्किट भूमिगत प्रसारण लाइन निर्माण गरिनेछ। यो प्रसारण लाइनमा तरसाई उदगम बिन्दुदेखि अन्तिम बिन्दुसम्म पक्की सडकमार्फत बिछ्याइनेछ। प्रसारण लाइनमा जम्मा ९ खटा जोइन्ट पिटहरू रहनेछन्। निर्माण गर्दा विशेष गरी खुदाइ खन्ने (open excavation) र कोटी स्थानमा नर्सो दिनुमा क्षति हुने (horizontal directional drilling) विधि प्रयोग गरिनेछ।
प्रभाव पर्नेसक्ने जिल्ला/महानगरपालिका/नगरपालिका	काठमाडौं जिल्लाको कीर्तिपुर नगरपालिका (खट्टा नं. ६) र ललितपुर जिल्लाको ललितपुर महानगरपालिका (खट्टा नं. १८, ४, ५, १३, १४)

साथि उल्लिखित प्रस्तावको वातावरणीय अध्ययन प्रतिवेदन तयारी गर्ने क्रममा यो क्षेत्रको प्राकृतिक, भौतिक, प्रणाली, जैविक प्रणाली, सामाजिक प्रणाली, मौनकृतिक प्रणाली र आर्थिक प्रणालीबीच के कस्तो प्रभाव पर्नेछ भनी र्खकन गर्न सो स्थानको म.न.पा./न.पा. तथा त्यस क्षेत्रका विद्यालय, अस्पताल, स्वास्थ्य चौकी तथा सरकारीवाला व्यक्ति वा संस्थाको लिखित राय सुझाव लिने आवश्यक भएकोले यो सार्वजनिक सूचना प्रकाशन भएको मितिले सात दिनभित्र निम्न ठेगानामा आई पुग्ने गरी लिखित राय सुझाव उपलब्ध गराई दिनुहुन अनुरोध गरिन्छ।


राय सुझावका लागि पत्राचार गर्ने ठेगाना
नेपाल विद्युत प्राधिकरण
 सामाजिक सुरक्षा तथा वातावरण व्यवस्थापन विभाग
 मध्य बानेश्वर, काठमाडौं, फोन: ०१-४९०२०१४, ईमेल: sscmb@nea.org.np

प्रथम प्रकाशित मिति गोरखापत्र २०७९ मंसिर २४, पृष्ठ ११

(राय सुझावको लागी)





नेपाल विद्युत प्राधिकरण

(नेपाल सरकारको स्वामित्व)
आवोजना व्यवस्थापन निर्देशनालय

सामाजिक सुरक्षा तथा वातावरण व्यवस्थापन विभाग

मध्य बागमती काठमाडौं

च. सं. ३०६९/०८०,
च. सं. १३३

को. लि. तप्ले, गौरीगंगा, काठमाडौं
कडा. नं. १६ को काठमाडौं

२०७९/०८/२४
२०७९/०८/२४

मिति: २०७९/०८/२४
०८/२४

विषय: सूचना टाँस सम्बन्धमा।

उपरोक्त सम्बन्धमा नेपाल विद्युत प्राधिकरणद्वारा अस्तित्वमा रहेको फाटन १३३ को भी. भूमिगत प्रसारण लाईन आयोजनाको प्रारम्भिक वातावरणीय परिक्षण (EIE) प्रतिवेदन तयारी सम्बन्धी वातावरण सार्वजनिक निवेदनमा, २०७९ को नियम ३ उपनियम २ बमोजिम मिति २०७९/०८/२४ गते राष्ट्रिय दैनिक गोरखापत्रमा प्रकाशित सार्वजनिक सूचनाको प्रतिलिपी यसै पत्र द्वारा सलान छ। साथै उक्त सूचना तयार गोरखापत्रको सूचना पाटीमा टाँस गरी सो को जानकारी यस विभागलाई उपलब्ध गराई दिनु हुन अनुरोध छ।

संलग्न:

मिति २०७९/०८/२४ गते राष्ट्रिय दैनिक गोरखापत्रमा प्रकाशित सार्वजनिक सूचना प्रतिलिपी धान - १ (एक)।


(राजेश्वरी कटेल)
निदेशक





नेपाल विद्युत प्राधिकरण

(नेपाल सरकारको स्वामित्व)

आयोजना व्यवस्थापन निर्देशनालय

सामाजिक सुरक्षण तथा वातावरण व्यवस्थापन विभाग

प.सं. ३०६९/०८०,
च.नं. १३३

मध्य बागेश्वर, काठमाडौं

२०७९/०८/२६

मिति: २०७९/०८/२६

श्री लक्ष्मिपुत्र महाराज (प्राधिका)
वडा नं. १८ का काकाकाका

२०७९/०८/२६

०८/२६

विषय: सूचना टाँस सम्बन्धमा।

उपरोक्त सम्बन्धमा नेपाल विद्युत प्राधिकरणद्वारा प्रस्तावित चौर - पाटन १३२ के.पी. भूमिगत प्रसारण लाईन आपोखलाको प्रारम्भिक वातावरणीय परिक्षण (IEE) प्रतिवेदन तयारी सम्बन्धि वातावरण संरक्षण नियमावली, २०७३ को नियम ७ उपनियम २ बमोजिम मिति २०७९/०८/२४ गते राष्ट्रिय दैनिक गोरखापत्रमा प्रकाशित सार्वजनिक सूचनाको प्रतिनिधी यसै पत्र साथ संलग्न छ। साथै उक्त सूचना त्यस कार्यालयको सूचना पाटीमा टाँस गरी सो को जानकारी पत्र विभागलाई उपलब्ध गराई दिनु हुन अनुरोध छ।

संलग्न:

मिति २०७९/०८/२४ गते राष्ट्रिय दैनिक गोरखापत्रमा प्रकाशित सार्वजनिक सूचना प्रतिनिधी पान - १ (एक)।

(राजनक्षी कटोन)
निदेशक





नेपाल विद्युत प्राधिकरण

(नेपाल सरकारको स्वामित्व)

आयोजना व्यवस्थापन निर्देशनालय

सामाजिक सुरक्षण तथा वातावरण व्यवस्थापन विभाग

साथ बालेवर, काठमाडौं

च.सं. २०६९/०८०,

च.सं. १३२

क.पु.न.पा. कडा नं.

वर्ग नं. ६६६

मिति : २०७९/०८/२९

को.ल.न.पु. निर्देशनालय/विभाग

वर्ग नं. ६६६

मिति : २०६९

विषय : सूचना टाँस सम्बन्धमा ।

उपरोक्त सम्बन्धमा नेपाल विद्युत प्राधिकरणद्वारा प्रस्तावित चौभार - फाटन १३२ के.बी. भूमिगत प्रसारण लाईन आयोजनाको प्रारम्भिक वातावरणीय परिक्षण (IEE) प्रतिवेदन तयारी सम्बन्धित वातावरण संरक्षण विभागकी, २०७७ को मिति ७ उपनिवेदन २ समोजिम मिति २०७९/०८/२४ गते राष्ट्रिय दैनिक गोरखापत्रमा प्रकाशित सार्वजनिक सूचनाको प्रतिलिपि हरेक पत्र साथ संलग्न छ । साथै उक्त सूचना तथा समोजिमको सूचना पाटीमा टाँस गरी को को जानकारी यस विभागलाई उपलब्ध गराई दिनु हुन अनुरोध छ ।

संलग्न :

मिति २०७९/०८/२४ गते राष्ट्रिय दैनिक गोरखापत्रमा प्रकाशित सार्वजनिक सूचना प्रतिलिपि पाठ - १ (एक) ।

(राजगणेश कटेल)
निर्देशक

संलग्नक - १. सूचना टाँस गर्ने सूचना, २. सूचना टाँस गर्ने सूचना, ३. सूचना टाँस गर्ने सूचना, ४. सूचना टाँस गर्ने सूचना, ५. सूचना टाँस गर्ने सूचना, ६. सूचना टाँस गर्ने सूचना, ७. सूचना टाँस गर्ने सूचना, ८. सूचना टाँस गर्ने सूचना, ९. सूचना टाँस गर्ने सूचना, १०. सूचना टाँस गर्ने सूचना





नेपाल विद्युत प्राधिकरण

(नेपाल सरकारको स्वामित्व)

आयोजना व्यवस्थापन निर्देशनालय

सामाजिक सुरक्षण तथा वातावरण व्यवस्थापन विभाग

मध्य बाबेश्वर, काठमाडौं

स.सं. २०६५/०८०,

च.नं. १३२

मिति : २०७९/०८/२६

श्री ललित (नवराज) पन्थी
नेडा नं. ५ को कार्यालय

(Handwritten signature)

विषय : सूचना टोस सम्बन्धमा ।

उपरोक्त सम्बन्धमा नेपाल विद्युत प्राधिकरणद्वारा प्रस्तावित चोभार - पाटन १३२ के.भी. भूमिगत प्रसारण लाईन आयोजनाको प्राथमिक वातावरणीय परिक्षण (IEE) प्रतिवेदन तयारी सम्बन्धि वातावरण सुरक्षण नियमावली, २०७७ को नियम ७ उपनियम २ बमोजिम मिति २०७९/०८/२४ गते राष्ट्रिय दैनिक गोरखापत्रमा प्रकाशित सार्वजनिक सूचनाको प्रतिनिधी यसै पत्र साथ संलग्न छ । साथै उक्त सूचना स्पष्ट कार्यालयको सूचना पाटीमा टाँस गरी सो को जानकारी यस विभागलाई उपलब्ध गराई दिनु हुन अनुरोध छ ।

संलग्न :

मिति २०७९/०८/२४ गते राष्ट्रिय दैनिक गोरखापत्रमा प्रकाशित सार्वजनिक सूचना प्रतिनिधी धान - १ (एक) ।

(Handwritten signature)
(राजतशशि कटेल)
निर्देशक

संस्थापक : डा. डी.पी. शर्मा, अध्यक्ष : डा. रामचन्द्र शर्मा, उपाध्यक्ष : डा. रामचन्द्र शर्मा, उपाध्यक्ष : डा. रामचन्द्र शर्मा, उपाध्यक्ष : डा. रामचन्द्र शर्मा





नेपाल विद्युत प्राधिकरण

(नेपाल सरकारको स्वायत्तता)

जायोङ्गला व्यवस्थापन निर्देशनालय

सामाजिक सुरक्षण तथा वातावरण व्यवस्थापन विभाग

सा.स. बजेश्वर, काठमाडौं

च.सं. ३६६९/०८०,

च.सं. १३२

मिति: २०७९/०८/२५

श्री ललितकुमार शर्मा
कडा न १९ सो त्रिभुवन

विषय: मूचना टाँस सम्बन्धमा।

उपरोक्त सम्बन्धमा नेपाल विद्युत प्राधिकरणद्वारा प्रस्तावित सोभार - पाटन १३२ के.वी. भूमिगत प्रसारण लाईन आयोजनाको शर्तमूल्या वातावरणीय परिक्षण (IEE) प्रतिक्रिया तथागि सम्बन्धित वातावरण संरक्षण नियमावली, २०७२ को नियम ७ उपनियम २ बमोजिम मिति २०७९/०८/२४ गते राष्ट्रिय दैनिक विरोधापनमा प्रकाशित सार्वजनिक मूचनाको प्रतिमिती दर्ता पत्र सा.स. बजेश्वर छ। साथै उक्त मूचना पत्र कायमको मूचना पाटीमा टाँस गरी सो को जानकारी पत्र विभागलाई उपलब्ध गराई दिनु हुन अनुरोध छ।

संलग्न:

मिति २०७९/०८/२४ गते राष्ट्रिय दैनिक विरोधापनमा प्रकाशित सार्वजनिक मूचना प्रतिमिती भाग - १ (एक)।

(राजनसिंह बडेल)
निर्देशक





नेपाल विद्युत प्राधिकरण

(नेपाल सरकारको स्वामित्व)

आयोजना व्यवस्थापन निर्देशनालय

सामाजिक सुरक्षण तथा वातावरण व्यवस्थापन विभाग

मध्य बनेजार, काठमाडौं

प.सं. ३०६९/०८०,

च.सं. १३३

मिति: २०७९/०८/२६

श्री कौलेपुर नगरपालिकामा के.स.स.को
कौलेपुर, काठमाडौं

५२११९८११११११
२०७९
२६/८/२६

विषय: सूचना टाँस सम्बन्धमा।

उपरोक्त सम्बन्धमा नेपाल विद्युत प्राधिकरणद्वारा प्रस्तावित बोभार - पाटन १३२ के.भी. भूमिगत प्रसारण लाईन आयोजनाको प्रारम्भिक वातावरणीय परिक्षण (IEE) प्रतिवेदन तयारी सम्बन्धि वातावरण संरक्षण नियमावली, २०७७ को नियम ७ उपनियम २ बमोजिम मिति २०७९/०८/२६ गते राष्ट्रिय दैनिक गोरखापत्रमा प्रकाशित सार्वजनिक सूचनाको प्रतिलिपी यसै पत्र साथ संलग्न छ। साथै उक्त सूचना त्यस कार्यालयको सूचना पाटीमा टाँस गरी सो को जानकारी यस विभागलाई उपलब्ध गराई दिनु हुन अनुरोध छ।

संलग्न:

मिति २०७९/०८/२४ गते राष्ट्रिय दैनिक गोरखापत्रमा प्रकाशित सार्वजनिक सूचना प्रतिलिपी पान - १ (एक)।

(राजनय्य कडेल)
निर्देशक

आयोजना: ३०६९/०८० - मध्य बनेजार १३२ के.भी. भूमिगत प्रसारण लाईन आयोजना





ललितपुर महानगरपालिका

वाचिस्वर्न गद्दानगव्याविका

४ नं. बडा कार्यालय, जाक्सण्डेल
ललितपुर जिल्ला, धादिङ्ग प्रदेस, नेपाल

प. नं.: ६४४/०६९/०८०

महानगरपालिका
काठमाडौं

7

फोन नं.: ०१-५४२१०३१

मिति : २०७९/०८/२६
ने.सं. ११४३, धिलागा, चतुर्थी

श्री नेपाल विद्युत प्राधिकरण,
सामाजिक सुरक्षण तथा बातावरण व्यवस्थापन विभाग,
मध्यवर्तनश्वर, काठमाडौं ।

विषय : सूचना टाँस गरिएको सम्बन्धमा।

प्रस्तुत विषयमा त्यस कार्यालयको च.नं १३२ मिति २०७९/०८/२६ गतेको पत्र अनुसार
चोभार पाटन १३२ के.भी. भूमिगत प्रसारण लाइन आयोजनको प्रारम्भिक परीक्षण
(IEE) प्रतिबदन तयारी सम्बन्धि नियमावली, २०७७को नियम ७ उपनियम २ बमोजिम
सार्वजनिक सूचना यस कार्यालयको सूचना पाटीमा मिति २०७९/०८/२६ गते टाँस
गरिएको व्यहोरा जानकारीको लागि अनुरोध छ ।

००६९/०८२६

सन्तोष खड्का
बडा माध्यक्ष

सन्तोष खड्का
बडा माध्यक्ष





ललितपुर महानगरपालिका यस गद्दानगबन्दाबिदा

Lalitpur Metropolitan City Ward Office

7

फोन नं. ४४४४४४४

Ref No 476/079/080



मिति : २०७९।०८।२६
ने.सं.११४३, विभागा, चतुर्थी

श्री नेपाल विद्युत प्राधिकरण,
सामाजिक सुरक्षण तथा वातावरण व्यवस्थापन विभाग,
मध्य बानेश्वर, काठमाण्डौ ।

विषय : सूचना टाँस गरिएको सम्बन्धमा ।

प्रस्तुत विषयमा त्यस कार्यालयको च.नं १३२ मिति २०७९।०८।२६ गतेको पत्र अनुसार
चौभार पाटन १३२ के.भी. भूमिगत प्रसारण लाइन आयोजनाको प्रारम्भिक परीक्षण (IEE)
प्रतिवदन तयारी सम्बन्धि नियमावली, २०७७ को नियम ७ उपनियम २ बमोजिम
सार्वजनिक सूचना यस कार्यालयको सूचना पाटीको मिति २०७९।०८।२६ गते टाँस गरिएको
व्यहोरा जानकारीको लागि अनुरोध छ ।

बिकेश मान श्रेष्ठ

वडा अध्यक्ष

५ वडा कार्यालय

विकास गाविस क्षेत्र

वडा अध्यक्ष

ल.पु.म.ब.पा.-५





ललितपुर महानगरपालिका सुदूर गढानगरपालिका Lalitpur Metropolitan City

13 No. Ward Office, Kusantha, Lalitpur, Bagmati Province, Nepal
१३ नं. वडा कार्यालय, कुसन्ती, ललितपुर, बागमती प्रदेश, नेपाल।



1

पत्र संख्या :

Ref. No. :

चनानी नं. : ५५९
२६६/०८०

मिति : २०७९।०८।२६

श्री नेपाल विद्युत प्राधिकरण,
सामाजिक सुरक्षण तथा वातावरण व्यवस्थापन विभाग,
मध्य बानेश्वर, काठमाण्डौ।

विषय : सूचना टाँस गरिएको सम्बन्धमा।

प्रस्तुत विषयमा त्यस कार्यालयको च.नं १३२ मिति २०७९।०८।२६ गतेको पत्र अनुसार घोभार पाटन १३२ के.भी. भुमिगत प्रसारण लाइन आयोजनको प्रारम्भिक परीक्षण (IEE) प्रतिवदन तयारी सम्बन्धि नियमावली, २०७७ को नियम ७ उपनियम २ बमोजिम सार्वजनिक सूचना यस कार्यालयको सूचना पाटीको मिति २०७९।०८।२६ गते टाँस गरिएको व्यहोरा जानकारीको लागि अनुरोध छ।

गणेश के.सी.

वडा अध्यक्ष
गणेश के.सी.
वडा अध्यक्ष

फोन नं.: ०१-५१९३४८९, Tel. 01-5193489, E-mail : ward13@lmc.gov.np





ललितपुर महानगरपालिका
नगरियव गद्दागमन्याविका
Lalitpur Metropolitan City Ward

1

१० वीं वार्ड कार्यालय

मिति : २०७९/०८/२६

१०६३
०६५/८०

ध.न.
श्री नेपाल विद्युत प्राधिकरण,
सामाजिक सुरक्षण तथा वातावरण व्यवस्थापन
मध्य धानेरबर, काठमाण्डौ ।



विषय : सूचना टाँस गरिएको सम्बन्धमा

प्रस्तुत विषयमा यस कार्यालयको च.नं १३२ मिति २०७९/०८/२६ गतेको पत्र अनुसार
चोभार पाटन १३२ के.भी. भुमिगत प्रसारण लाइन अड्डाको प्रारम्भिक परीक्षण (IEE)
प्रतिबदन तयारी सम्बन्धि नियमावली, २०७७ को नियम ७ उपनियम २ बमोजिम
सार्वजनिक सूचना यस कार्यालयको सूचना पाटीको मिति २०७९/०८/२६ गते टाँस गरिएको
व्यहोरा जानकारीको लागि अनुरोध छ ।

Amrit Jang Mahat
अमृत जंग महत
(वडा अध्यक्ष)
अमृत जंग महत
नगर अध्यक्ष





पत्र संख्या: ८०९/०८०
च.नं. १२५५

विद्यु नगरपालिका कीर्तिपुर नगरपालिका

नगर कार्यपालिकाको कार्यालय



कीर्तिपुर, काठमाडौं।
समाप्ति प्रेषण नेपाल।

मिति:

मिति : २०७९/०८/२८

श्री नेपाल विद्युत प्राधिकरण,
सामाजिक सुरक्षण तथा वातावरण व्यवस्थापन विभाग,
मध्यचानेश्वर, काठमाडौं।

विषय: सूचना टाँस गरिएको सम्बन्धमा।

प्रस्तुत विषयमा त्यस कार्यालयको च.नं १३२ मिति २०७९/०८/२६ गतेको पत्रअनुसार चौभार पाटन १३२ के.भी. भूमिगत प्रसारण लाइन आयोजनाको प्रारम्भिक परीक्षण (IEE) प्रतिबदन तयारी सम्बन्धि नियमावली, २०७७ को नियम ७ उपनियम २ बमोजिम सार्वजनिक सूचना यस कार्यालयको सूचना पाटीमा मिति २०७९/०८/२८ गते टाँस गरिएको व्यहोरा जानकारीको लागि अनुरोध छ।



सहमी प्रसाद कार्की
प्रमुख प्रशासकीय अधिकृत

प्रमुख प्रशासकीय अधिकृत

फोन नं.: ०१-४३३९६९३, ४३३९६९५, ४३३९६९६, फ्याक्स नं.: ९७७-१-४३३९६९५, Email: icl.munkirtipur@gmail.com
info@kirtipurmun.gov.np, website: kirtipurmun.gov.np





ललितपुर महानगरपालिका यत्न मद्दानगबद्यालिका

Lalitpur Metropolitan City

Pulchowk, Lalitpur, Bagmati Province, Nepal




मिति: २०७९/०८/२७

वे.सं.११४३ विलाया पन्थनी

श्री नेपाल विपुल प्राधिकरण
आयोजना व्यवस्थापन निर्देशनालय
सामाजिक सुरक्षण तथा वातावरण व्यवस्थापन विभाग
मध्य यानेश्वर, काठमाडौं ।

विषय: सूचना टाँस सम्बन्धमा ।

प्रस्तुत विषयमा मिति २०७९/०८/२६ गते च.नं. १३२ को पत्र प्राप्त भई व्यहोरा कवगत भयो । उक्त पत्रसंगै संलग्न राष्ट्रिय दैनिक गौरवाचनमा प्रकाशित सार्वजनिक सूचनाको प्रतिनिधि दस कार्यालयको सूचना पाटीमा टाँस भएको जानकारी गराइन्छ ।

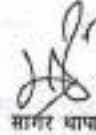

सागर थापा

प्रमुख

सामान्य प्रशासन महाशाखा

प्रमुख

सामान्य प्रशासन महाशाखा
ललितपुर महानगरपालिका



सूचना टोसको मुचुल्का

सिधितम श्री नेपाल विद्युत प्राधिकरण, सामाजिक सुरक्षण तथा वातावरण व्यवस्थापन विभाग, मध्य बानेश्वर काठमाडौंद्वारा प्रस्तुतित चोभार-पाटन १३२ के.पी. भूमिगत प्रसारण लाईन आयोजनाको प्रारम्भिक वातावरण परीक्षण (IEE) प्रतिवेदन तयारी सम्बन्धि नियमावली, २०७७ को विषय ७ उपविषय २ बमोजिम सार्वजनिक सूचना तपसिलका स्थानमा हामी स्थानीय व्यक्तिहरुको रोहबरमा टोस भएको ब्यहोरा ठिक साथो हो भनी सहिदाप नदिदियो ।

स्थान: सुदूर पश्चिम प्रदेश, कैलाली जिल्ला, चौरजाहा, चौरजाहा न.पा-६

आफ्नो जिल्ला चौरजाहा नगरपालिका वडा नं. ६, बस्ने वर्ष ४९ का श्री गुला मर्मा गुला मर्मा
 आफ्नो जिल्ला चौरजाहा नगरपालिका वडा नं. ६, बस्ने वर्ष ३२ का श्री सुदामा मर्मा सुदामा मर्मा
 आफ्नो जिल्ला चौरजाहा नगरपालिका वडा नं. ६, बस्ने वर्ष ४९ का श्री श्रीमती. मर्मा श्रीमती. मर्मा
 आफ्नो जिल्ला चौरजाहा नगरपालिका वडा नं. ६, बस्ने वर्ष ४९ का श्री सुदामा मर्मा सुदामा मर्मा
 आफ्नो जिल्ला चौरजाहा नगरपालिका वडा नं. ६, बस्ने वर्ष ४९ का श्री सुदामा मर्मा सुदामा मर्मा
 आफ्नो जिल्ला चौरजाहा नगरपालिका वडा नं. ६, बस्ने वर्ष ४९ का श्री सुदामा मर्मा सुदामा मर्मा
 आफ्नो जिल्ला चौरजाहा नगरपालिका वडा नं. ६, बस्ने वर्ष ४९ का श्री सुदामा मर्मा सुदामा मर्मा

इति सम्मत २०७९ साल मंसिर महिना १९ गते ऐन ६, शुभम् ।



सूचना टोसको मुचुल्का

लिखितम श्री नेपाल विद्युत प्राधिकरण, सामाजिक सुरक्षण तथा वातावरण व्यवस्थापन विभाग, मध्य
कनेक्टर काठमाडौंद्वारा प्रस्तावित चोभार-पाटन १३२ के.भी. भूमिगत प्रसारण लाईन आयोजनाको
प्रारम्भिक वातावरण परीक्षण (IEE) प्रतिवेदन तयारी सम्बन्धि नियमावली, २०७७ को नियम ७
उपनिबन्ध २ बमोजिम सार्वजनिक सूचना तपसिलका स्थानमा हामी स्थानीय व्यक्तिहरुको रोहवरमा
टोस भएको ब्यहोरा ठिक साँचो हो भनी सहीछाप गरिदियौं ।

स्थान: श्रीधाम टोल सुधार सृजिति, व.पु.न.अ.प.-१६.

ल/ल/०५१ जिल्ला ल/ल/०५१ नगरपालिका वडा नं १८ बस्ने वर्ष १८ का श्री २ किन मगर

ल/ल/०५१ जिल्ला ल/ल/०५१ नगरपालिका वडा नं १८ बस्ने वर्ष १८ का श्री २ किन मगर

इति सम्बन्ध २०७९ साल मंसिर महिना २७ गते रोज १६ शुभम् ।



सूचना टाँसको मुचुल्का

लिखितम श्री नेपाल विद्युत प्राधिकरण, सामाजिक सुरक्षण तथा वातावरण व्यवस्थापन विभाग, मध्य काभ्रेखर, काठमाडौंद्वारा प्रस्तावित चोभार-भाटन १३२ के.भी. भूमिगत प्रसारण लाईन आयोजनाको प्रारम्भिक वातावरण परीक्षण (IEE) प्रतिवेदन तयारी सम्बन्धि नियमावली, २०७७ को नियम ७ उपनियम २ बमोजिम सार्वजनिक सूचना तपसिलका स्थानमा हामी स्थानीय व्यक्तिहरुको रोहवरमा टाँस भएको व्यहोरा ठिक सौचो हो भनी सहीछाप गरिदियो ।

स्थान: जुम्लिखु गेदाकारपात्रिका - १८, हेलु गेदाकार

लालिखु जिल्ला ल.पु. नगरपालिका वडा नं. १८ बस्ने वर्ष ३८ का श्री सुन्दर थापा

ल.पु. जिल्ला ल.पु. नगरपालिका वडा नं. १ बस्ने वर्ष ५६ का श्री कार्पे गुरुङ

ल.पु. जिल्ला ल.पु. नगरपालिका वडा नं. १८ बस्ने वर्ष ५५ का श्री गुरुङ थापा

ल.पु. जिल्ला ल.पु. नगरपालिका वडा नं. १ बस्ने वर्ष ४६ का श्री दिपक थापा

ल.पु. जिल्ला ल.पु. नगरपालिका वडा नं. १८ बस्ने वर्ष ५५ का श्री विष्णु थापा

ल.पु. जिल्ला ल.पु. नगरपालिका वडा नं. १८ बस्ने वर्ष ५५ का श्री जिगी गेदाली

ल.पु. जिल्ला ल.पु. नगरपालिका वडा नं. १८ बस्ने वर्ष ५५ का श्री ...

इति सम्वत २०७९ साल मंसिर महिना ०५ गते रोज ३ शुभम् ।



सूचना टोसको मुचुल्का

लिखितम श्री नेपाल विद्युत प्राधिकरण, सामाजिक सुरक्षण तथा वातावरण व्यवस्थापन विभाग, मध्य बानेश्वर, काठमाडौंद्वारा प्रस्तावित चोभार-पाटन १३२ के.भी. भूमिगत प्रसारण लाईन आयोजनाको प्रारम्भिक वातावरण परीक्षण (IEE) प्रतिवेदन तयारी सम्बन्धि नियमावली, २०७७ को नियम ७ उपनियम २ बमोजिम सार्वजनिक सूचना तपसिलका स्थानमा हामी स्थानीय व्यक्तिहरुको रोहवरमा टोस भएको व्यहोरा ठिक साँचो हो भनी सहीछाप गरिदियो ।

स्थान: चिप्लुवेदी गन्दिर, ल.पु. गढाबडा/पल्लि-४४४

ल.पु. जिल्ला ल.पु. नगरपालिका वडा नं ४ बस्ने वर्ष ४४ का श्री दिपक डवाल

ल.पु. जिल्ला ल.पु. नगरपालिका वडा नं ४ बस्ने वर्ष ४४ का श्री शुभदेवी अग्रवाल

ल.पु. जिल्ला ल.पु. नगरपालिका वडा नं ४ बस्ने वर्ष ४४ का श्री दिता कार्की

ल.पु. जिल्ला ल.पु. नगरपालिका वडा नं ४ बस्ने वर्ष ४४ का श्री अनूप/मर्मिहार

ल.पु. जिल्ला ल.पु. नगरपालिका वडा नं ४ बस्ने वर्ष ४४ का श्री गौरव पेल

ल.पु. जिल्ला ल.पु. नगरपालिका वडा नं ४ बस्ने वर्ष ४४ का श्री देव सिङ

ल.पु. जिल्ला ल.पु. नगरपालिका वडा नं ४ बस्ने वर्ष ४४ का श्री राज क. मर्स्या

इति सम्बत २०७९ साल मंसिर महिना २७ गते रोज ०३ शुभम् ।



सूचना टोसको मुचुल्का

लिखितम श्री नेपाल विद्युत प्राधिकरण, सामाजिक सुरक्षण तथा वातावरण व्यवस्थापन विभाग, मध्य बानेश्वर, काठमाडौंद्वारा प्रस्तावित चोभार-पाटन १३२ के.बी. भूमिगत प्रसारण लाईन आयोजनाको प्रारम्भिक वातावरण परीक्षण (IEE) प्रतिवेदन तयारी सम्बन्धि नियमावली, २०७७ को नियम ७ उपनियम २ बमोजिम सार्वजनिक सूचना तपसिलाका स्थानमा हामी स्थानीय व्यक्तिहरुको चेहबामा टोस भएको व्यहोरा ठिक सौधो हो भनी सहीछाप गरिदियो ।

स्थान: महलक्ष्मी प्रांग गल्ली, ता. ७, महाराष्ट्र (पालिका) वडा नं. ५

२२ जिल्ला २२ नगरपालिका वडा नं. ५ बस्ने वर्ष ५५ का श्री अरुण शर्मा

२१ जिल्ला २१ नगरपालिका वडा नं. ५ बस्ने वर्ष ५५ का श्री शोभा क्षेत्र प्रधान

११ जिल्ला ११ नगरपालिका वडा नं. ५ बस्ने वर्ष ५५ का श्री पुनम मिश्राला

२५ जिल्ला २५ नगरपालिका वडा नं. ५ बस्ने वर्ष ५५ का श्री हर्ष वि. थापा

५ जिल्ला ५ नगरपालिका वडा नं. ५ बस्ने वर्ष ५५ का श्री मान शिवालय

२२ जिल्ला २२ नगरपालिका वडा नं. ५ बस्ने वर्ष ५५ का श्री इन्द्र कुमर शर्मा

२५ जिल्ला २५ नगरपालिका वडा नं. ५ बस्ने वर्ष ५५ का श्री त्रिभुवन शर्मा

इति सम्बत २०७९ साल मंसिर महिना १ गते रोज २ शुभम् ।



अनुसूची ६: स्थानीय निकायका सिफारिश पत्रहरु





विद्यु नगरपालिका

कीर्तिपुर नगरपालिका

नगर कार्यपालिकाको कार्यालय



कीर्तिपुर, काठमाडौं ।
सम्बन्धी प्रवेस निषेध ।

पत्र संख्या: ०६३/०८७
च.नं: १४५३

मिति: २०७९/१०/०९

श्री नेचल विद्युत प्राधिकरण,
सामाजिक सुरक्षा तथा कलापरत विभाग, काठमाडौं ।

विषय:- विचारित सम्बन्धमा ।

प्रस्तुत विषयमा तलम कार्यालयको मिति २०७९/०८/१६ गतेको प्रकाशित सूचना र मिति २०७९/०८/१८ गतेको सार्वजनिक सुनुवाई अनुसार कार्यान्वयन हुने बाधार-पाटन १३२ के.सी. भुमिगत प्रसारण लाईन आयोजनाबाट निम्नानुसारको बातावरणीय प्रभाव पर्ने देखिन्छ ।

क. सकारात्मक प्रभावहरू:

१. कीर्तिपुर नगरपालिकाको विकासमा योगदान
२. स्थानीय रोजगारी सिर्जना
३. नगरको सौन्दर्यमा बृद्धि हुने
४. जलेशिम न्यूनीकरण भई विधुतीय सुरक्षा अभिवृद्धि हुने

ख. नकारात्मक प्रभावहरू:

१. प्रभावित क्षेत्रका जग्गा धनीहरूलाई आवीर्कृत स्वस्थ प्रशस्त भवनचल्नीको दरमा मुआवजा दिनुपर्ने ।
२. प्रभावित समुदाय र क्षेत्रमा आयोजनाको लर्कपाट सामाजिक उत्तरदायित्व बहन गर्नुपर्ने ।
३. प्रभावित क्षेत्र भित्रका सामुदायिक मंथ संरचनाहरूको विकासका लागि आयोजनाले सहयोग गर्नुपर्ने ।
४. प्रभावित क्षेत्रका ऐतिहासिक एवं पुरातात्विक सम्पदाहरूलाई हानी नोक्सानी नहुने गरी आयोजना संचालन गर्नुपर्ने ।

उल्लेखित प्रभावको आधारमा सकारात्मक प्रभाव बढिबृद्धि गर्ने र नकारात्मक प्रभाव घट्नु गर्ने बातावरणीय व्यवस्थापनको योजना कार्यान्वयन गर्दा सकारात्मक प्रभाव बढी हुने भएकोले प्रभाव निम्न आधारमा कार्यान्वयन गर्न विनियमन गरिएको व्यवस्थापन योजनाको लागि अनुरोध छ ।

(Signature)

लक्ष्मी प्रसाद कारकोटा
प्रमुख प्रशासकीय अधिकृत

प्रमुख प्रशासकीय अधिकृत

फोन नं.: ०१-४३३१११३, ४३३११८१, ४३३११८२, फ्याक्स नं.: ९७७-१-४३३११८१, Email: icl.mun@kirtipur.gov.np
info@kirtipurmun.gov.np, website: kirtipurmun.gov.np





चहमी: १३/०९/०९

ललितपुर महानगरपालिका सब मन्त्रालयपालिका Lalitpur Metropolitan City

Pulchowk, Lalitpur, Bagmati Province, Nepal

मिति २०७९/०९/१८

श्री नेपाल विद्युत प्राधिकरण

सामाजिक सुरक्षण तथा वातावरण व्यवस्थापन विभाग

भोज बानेश्वर, काठमाडौं ।

विषय: राय सुकाव सहित सिफारिस गरिएको बारे ।

इस्लुत विषयमा यस कार्यालयलाई मिति २०७९/०९/०३ गते पत्राचार नं १३८ को पत्र अवगत भयो । सो सम्बन्धमा नेपाल विद्युत प्राधिकरण इस्लामक रहेको निर्माणार्थ चोभार - पाटन १३२ के.भी भूमिगत विद्युत प्रसारण लाइन (४.५ कि.मि, इथल सर्किट) आयोजनाको प्रारम्भिक वातावरणीय परिक्षण (IEE) अध्ययन कार्य सम्पन्न भई यसको प्रतिवेदनमा स्थानिक तहको राय सुकाव सहित सिफारिसको लागि अनुरोध भएकोमा यस कार्यालयको तर्फबाट निम्न राय सुकाव सहित सिफारिस लेखि पठाइएको व्यहोरा अनुरोध छ ।

१) यस आयोजना निर्माण गर्दा स्थानीय सरकार, सडक, ट्राफिक, खानेपानी सफ्टवेयरको प्रतिबिम्ब रहने बारे अनुसन्धान तथा सुनासो सुनुवाई संलग्न बनाई दैनिक अनुसन्धान गर्ने व्यवस्था गर्दा उपयुक्त हुने ।

२) यस आयोजना निर्माणका क्रममा भूमिगत चौराहा पूर्वाधार जस्तै खानेपानी, ढल, सडक तथा अन्य संरचना विचिन गएमा आयोजनाले यथासिद्ध सम्पूर्ण लागत खर्च व्यहोरा निर्माण गर्नु पर्ने ।

३) यस आयोजना निर्माणका क्रममा ऐतिहासिक, धार्मिक, सांस्कृतिक क्षेत्रहरूमा अझ नपरेको गरी गर्नु पर्नेछ र यदि विकल्प नरहेमा सम्बन्धित विज्ञहरूको परामर्श र Heritage Assessment तयार गरी पुराने अवस्थामा पठाउनु पर्ने ।

४) यस आयोजना निर्माणका क्रममा सामुदायिक वन क्षेत्र, सडकको किनारमा वृक्षारोपण प्रोत्साहित गरी विभिन्न गणमा उस्तै जंगलको कम्तीमा ५ फिट अग्लो र ५ वर्षसम्मको वृक्षहरूको बाधित नहुने । निर्माण पश्चात पनि हरियाली कायम गर्ने सकिने स्थानहरूको पहिचान गरी वृक्षारोपण गर्नु पर्ने ।

५) यस आयोजना निर्माण कार्य गछु नदी र बाग्मती नदी किनार र नगरपालिकाहरूको सिमानामा पर्ने गरी भएकोले २०७९ सालको नक्सा अनुसार गर्नु पर्ने, र अधिकार सम्पन्न बाग्मती सभ्यता एकीकृत विकास समितिलाई समेतर्ग समन्वय गरेर कार्य अगाडि बढाउनु पर्ने ।

प्रतिप अवाल
वातावरण इन्जिनियर



नेपाल सरकार
भौतिक पूर्वाधार तथा यातायात मन्त्रालय

सडक विभाग

योजना तथा अनुगमन महाशाखा
भू-वातावरण तथा सामाजिक शाखा

फ्याक्स नं. ५५२११०६
फोन नं. ५५०५५२०
बसपहल, काठमाडौं
इमेल: esuanit@ddor.gov.np
वेब साईट: www.ddor.gov.np

मिति: २०७१/०१/१७

चलानी नं. ४५१/२.२.३/०७१/८०

श्री नेपाल विद्युत प्राधिकरण,
सामाजिक सुरक्षा तथा यातायात व्यवस्थापन विभाग,
फरम बानेश्वर, काठमाडौं।

विषय: सिफारिस सहित राखमुझाउ उपलब्ध गराईएको सम्बन्धमा।

उक्त विषयमा तह्रै विभागको प.सं. २०७१/८० च.सं. ११९ मिति २०७१/०१/०३ को पत्रबाट श्री सडक विभागलाई लेखिएको नेपाल विद्युत प्राधिकरण प्रतायक रहेको निर्णयभित्र सोभान-बाट ११२ के.पी. घुमिगत प्रसारण लाईन आयोजना कार्यान्वयन गर्ने सम्बन्धमा सिफारिस सहित निम्न एमसुझाउ लेखी अनुगमन गीन्छ।

निम्न:

1. Manhole Pit लगायतका निर्माण संरचना निर्माण/ बडान गर्दा सडकको Riding Quality, Surface Smoothness मा कुनै पनि असर नपर्ने गरी राख्नु पर्ने।
2. Cable duct राख्न drilling गर्दा सडकको Pavement structure मा असर पर्ने सक्ने, सडकपीथ भाल्नु सक्ने, Vibration ले Subsidence, Crack हुन सक्ने, Structural Damage हुन सक्ने हुदाँ सडकको संरचनामा कुनै पनि क्षति, असर नपर्ने गरी कार्य गर्ने व्यवस्था मिलाउनु पर्ने।
3. Current Leakage, Short Circuiting भई दुर्घटना हुन सक्ने जोखिमलाई राख प्रसारण ने विभाग गर्ने व्यवस्था हुनु पर्ने।
4. सडकको हालको सतहबाट Cable Duct को गहिरोई, अवस्थिति मूचित गर्ने जानकारी मूलक संकेत सडक प्रयोगकर्ताले देख्ने गरी राख्नु पर्ने।
5. सडक पार्श्व गडोका बखत Heavy Equipment संरक्षण गरी Excavation गर्नु पर्ने दुवै को बर्ल अक्षीय नहुने, Cable Duct कडी नहुने गरी आवश्यक गहिरोईमा राख्ने व्यवस्था मिलाउनु पर्ने।
6. सडकको Carriage way, Shoulder, Side Ditch भन्दा बडिरोको भागमा पर्ने गरी एवं गहिरोईमा माथै Cable Duct लगाएर निर्माण संरचना राख्ने व्यवस्था हुनु पर्ने।
7. संरचना निर्माण कार्य गर्दा Road Traffic लाई अक्षीय नहुने गरी निर्माण कार्य गर्ने व्यवस्था मिलाउनु पर्ने।
8. गडोका Trench खन सडक विभागले लिखित सहमति समावेश गर्नु हुन।
9. Trench खन्या, Excavated material trench को दायाँबायाँ नराखी सो Excavated material लाई Tripper/Truck ले अरु ठाउँमा व्यवस्थापन गर्ने सो कार्यले धूलोमा नियन्त्रण तथा सफाईसाधनको आवश्यकता सहकता हुने।
10. Single तथा Double Lane (३/५/७ मि. चौडाई) सडकमा २ मि. चौडाई र ३ मि. चौडाईको trench खन्या सडकको surface २.५ देखि ३ मि. सडकको सतह बिचिने तर पार्श्व गडो बिना full compaction को backfilling छरेको चौडाईमा साथ premix वा asphalt गर्दा longitudinal joint र depressed surface देखिने हुदाँ उक्त मार्गको अर्थ नहुने, अतः Trench मा सडक विभागको specification बमोजिम backfilling सडकसतह पुग सम्मलाई र चौडाई Asphalt Overlay कार्यको लागि EED मा सफावेड गर्नु हुन।
11. Operation र Maintenance चलनमा समेत सडक विभागको सहयोगि निर्दिष्ट काम गर्नु पर्ने।

मनोज अर्वाल
सामाजिक सुरक्षा
जवरोख अर्वाल
वातावरण विरीक



अनुसूची ७: भूमिगत प्रसारण लाइनको नक्सा तथा
कित्तानापी नक्सा





नेपाल विद्युत प्राधिकरण

(नेपाल सरकारको स्वामित्व)

आयोजना व्यवस्थापन निर्देशनालय

सामाजिक सुरक्षण तथा वातावरण व्यवस्थापन विभाग

मध्य बागेश्वर, काठमाडौं

च.सं. २०७३/८०,
च.सं. १०१

मिति : २०७३/०९/१७

वी नारी कार्यालय,
खलकी, काठमाडौं ।

विषय :- Blue Print नक्सा (Cadastral Map) उपलब्ध गराई दिने सम्बन्धमा ।

उपरोक्त सम्बन्धमा ने.वि.प्रा. प्रस्तावक रहेको चोभार - पाटन १३२ के.भी. भूमीगत प्रसारण साईन आयोजनाको रेखाङ्कन नाईन (RoW) मा पर्न सक्ने निजी घर तथा जग्गाधनीहरूको Blue Print (Cadastral Map) Initial Environmental Examination Report तयारीको लागि आवश्यक परेकोले तपशिल समीक्षिकको Blue Print (Cadastral Map) नक्सा नियमानुसार पत्र बाहक इस्ते उपलब्ध गराई दिनु हुन अनुरोध छ ।

तपशिल :

नक्सा सिट नं.:

१. चोभार - ३ (ग) खान - १ (एक) ।
२. चोभार - ४ (क) खान - १ (एक) ।
३. चोभार - ४ (ग) खान - १ (एक) ।
४. चोभार - ४ (ख) खान - १ (एक) ।
५. चोभार - ४ (ग) खान - १ (एक) ।

(राजनमधि कडेल)
निर्देशक

सोधार्थ :

वी चोभार - पाटन १३२ के.भी. भूमीगत प्रसारण साईन आयोजना,
मातातिर्थ, काठमाडौं ।





नेपाल विद्युत प्राधिकरण

(नेपाल सरकारको स्वामित्व)

आयोजना व्यवस्थापन निर्देशनालय

सामाजिक सुरक्षण तथा वातावरण व्यवस्थापन विभाग

मध्य बानेश्वर, काठमाडौं

स.सं. २०६९/०८०,
च.सं. १००

श्री माषी कार्यालय,
पाटन, ललितपुर।

मिति : २०७९/०८/१७

ड.सं.जी.एम.सि.मा.स.
२०७९/०८/१७

विषय :- Blue Print नक्सा (Cadastral Map) उपलब्ध गराई दिने सम्बन्धमा।


उपरोक्त सम्बन्धमा ने.वि.प्रा. प्रस्तावक रहेको चौमार - पाटन १३२ के.मी. भूमीगत प्रसारण लाईन आयोजनाको रेखाङ्कन लाईन (RoW) मा पर्ने सबै निजी घर तथा जग्गाधनीहरूको Blue Print (Cadastral Map) Initial Environmental Examination Report तयारीको लागि आवश्यक परेकोले संलग्न समेत नक्साको आधारमा पत्र बाहक हस्तै उपलब्ध गराई दिनु हुन अनुरोध छ।


(राजनप्रसाद प्रधान)
निर्देशक


बोधार्थ :
श्री चौमार - पाटन १३२ के.मी. भूमीगत प्रसारण लाईन आयोजना,
मातातिर्थ, काठमाडौं।

सुम्
४४




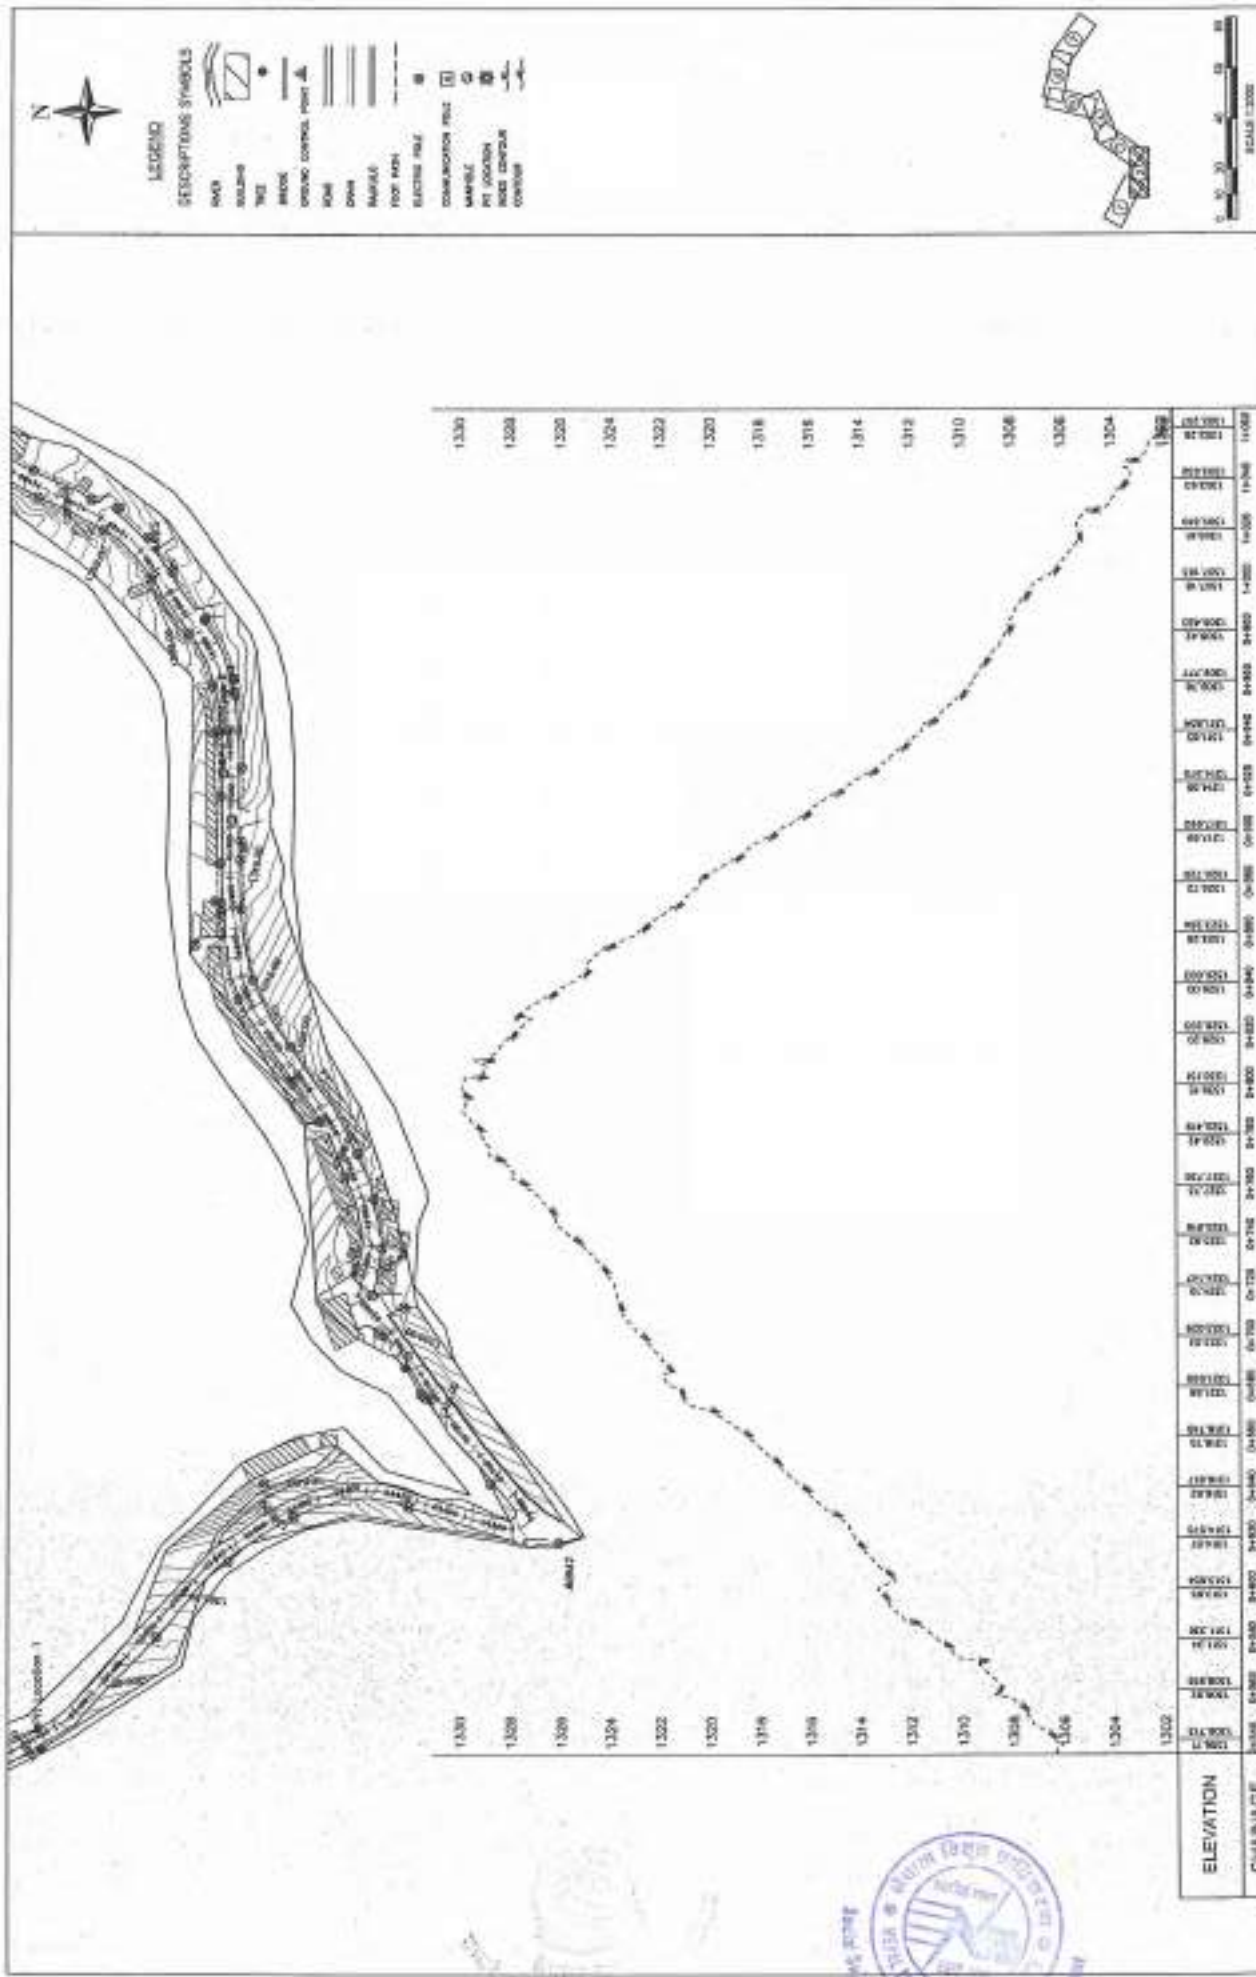

- LEGEND**
- DESCRIPTIONS SYMBOLS**
- RAIL
 - ROAD
 - TRAIL
 - WATER
 - OPENING CONTROL POINT
 - ROAD
 - RAIL
 - FOOT PATH
 - ELECTRIC POLE
 - CROSS-ARM
 - POLE LOCATION
 - POLE LOCATION
 - POLE LOCATION
 - POLE LOCATION

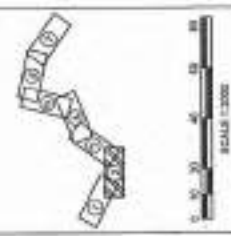

THINK GREEN WATAMANGU VALLEY TRANSMISSION COMPANY LTD. RECONSTRUCTION PROJECT PHASE-2 NEPAL ELECTRICITY AUTHORITY KATHAMANGU		COMPANY LOGO WATAMANGU VALLEY TRANSMISSION COMPANY LTD. RECONSTRUCTION PROJECT PHASE-2 NEPAL ELECTRICITY AUTHORITY KATHAMANGU	PROJECT CHICHAD-PATAN 132 KV DOUBLE CIRCUIT TRANSMISSION LINE KATHAMANGU, NEPAL		DESIGNER M.A.K.	TITLE
DESIGNER		CHECKER		DESIGN CHECK	DESIGN CHECK	PLAN AND PROFILE OF ROUTE ALIGNMENT
M.A.K.		M.A.K.		M.A.K.	M.A.K.	
APPROVED		APPROVED		APPROVED	APPROVED	
M.A.K.		M.A.K.		M.A.K.	M.A.K.	
CONFIDENTIAL NUMBER		REV		SHEET 3 OF 3		

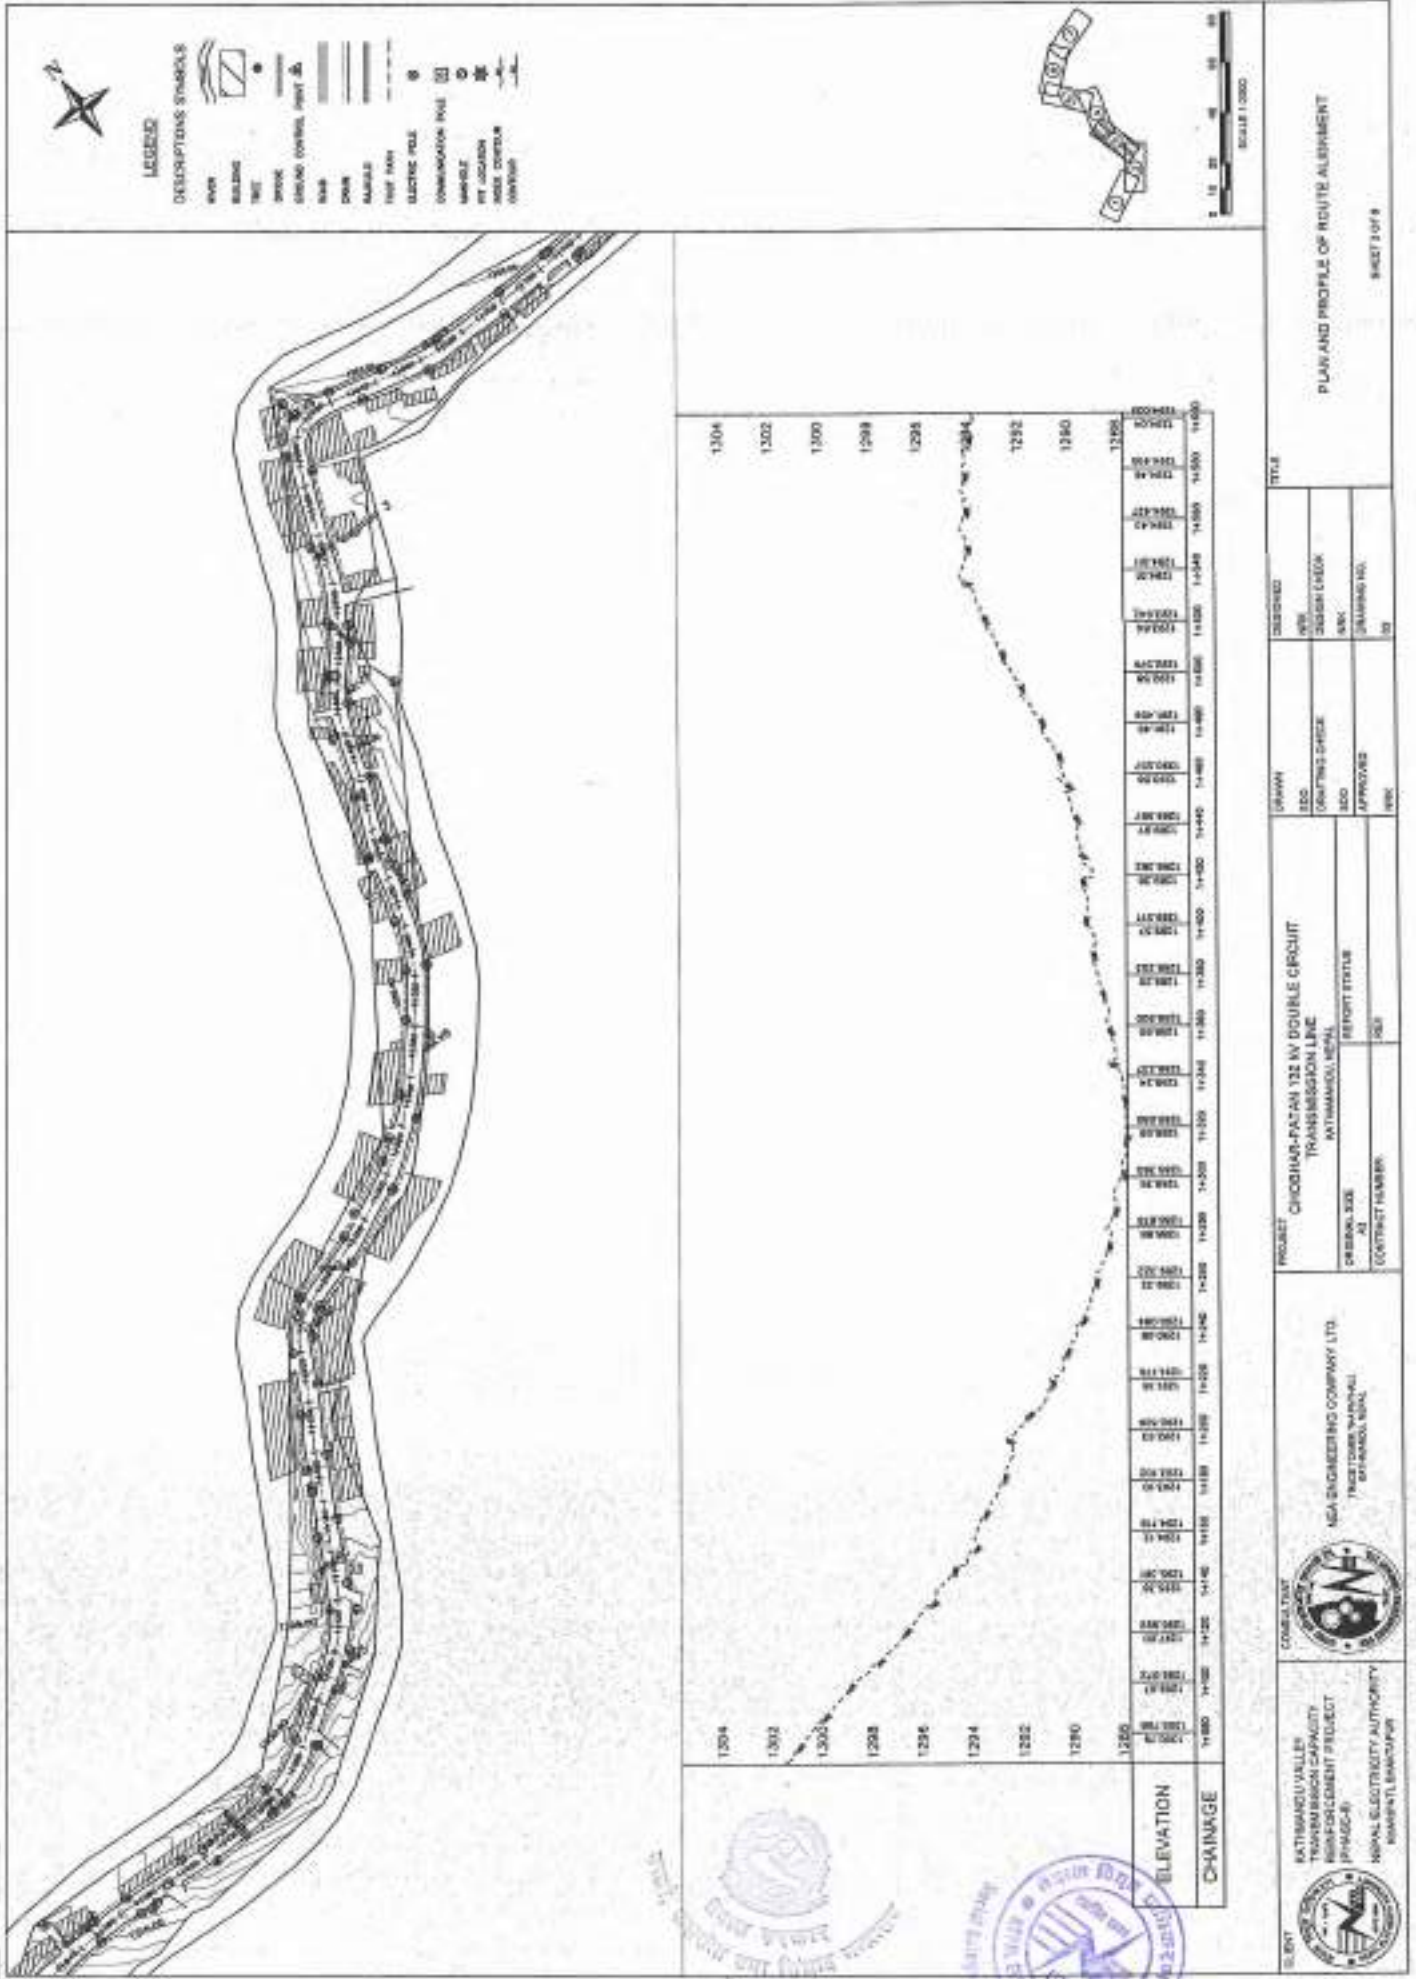




LEGEND

DESCRIPTIONS SYMBOLS

- ROAD
- RAILWAY
- TRAIL
- BRIDGE
- SHOULDER CONTROL POINT
- ROAD
- RAILWAY
- RAILROAD
- TRAIL HIGH
- ELEVATION POLE
- COMMUNICATION POLE
- WATER
- HT. LAMP
- WATER CONTROL
- CONTROL



SCALE 1:2000

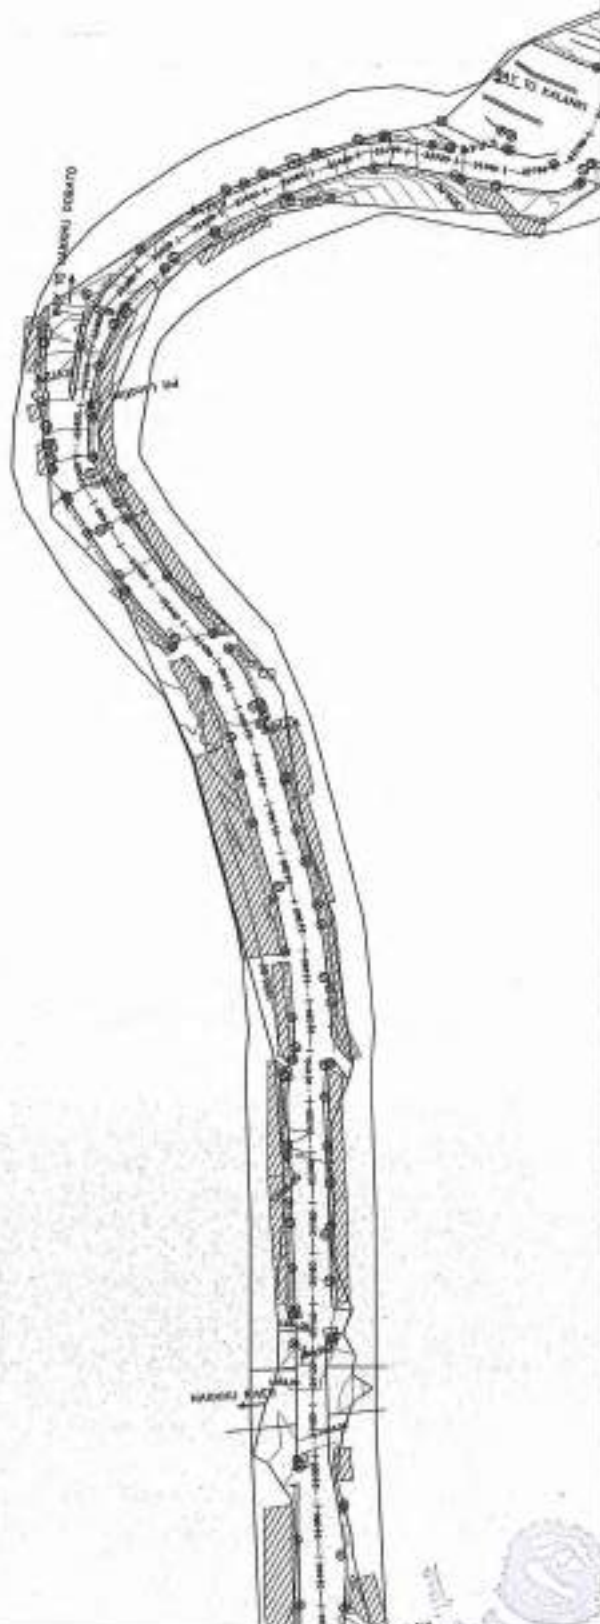

PLAN AND PROFILE OF ROUTE ALIGNMENT

SHEET 1 OF 8



CLIENT	PROJECT	DESIGNER	DESIGN CHECK		DESIGNER'S NO.	
			DESIGNER	CHECKER	DESIGNER'S NO.	CHECKER'S NO.
KATHMANDU VALLEY TRANSMISSION CAPACITY REINFORCEMENT PROJECT (PHASE-4)	CHOSHAR-PATAN 132 KV DOUBLE CIRCUIT TRANSMISSION LINE	SATHANANDU MEHRA	SATHANANDU MEHRA	SATHANANDU MEHRA	SATHANANDU MEHRA	SATHANANDU MEHRA
NEPAL ELECTRICITY AUTHORITY	ORIGINAL SET	AS	APPROVED	APPROVED	APPROVED	APPROVED
NEPAL ELECTRICITY AUTHORITY	CONFIRMED	REJ	REJ	REJ	REJ	REJ



SGA ENGINEERING COMPANY LTD.
PLOT NO. 10, KATHMANDU
KATHMANDU, NEPAL



NEPAL ELECTRICITY AUTHORITY
KATHMANDU, NEPAL

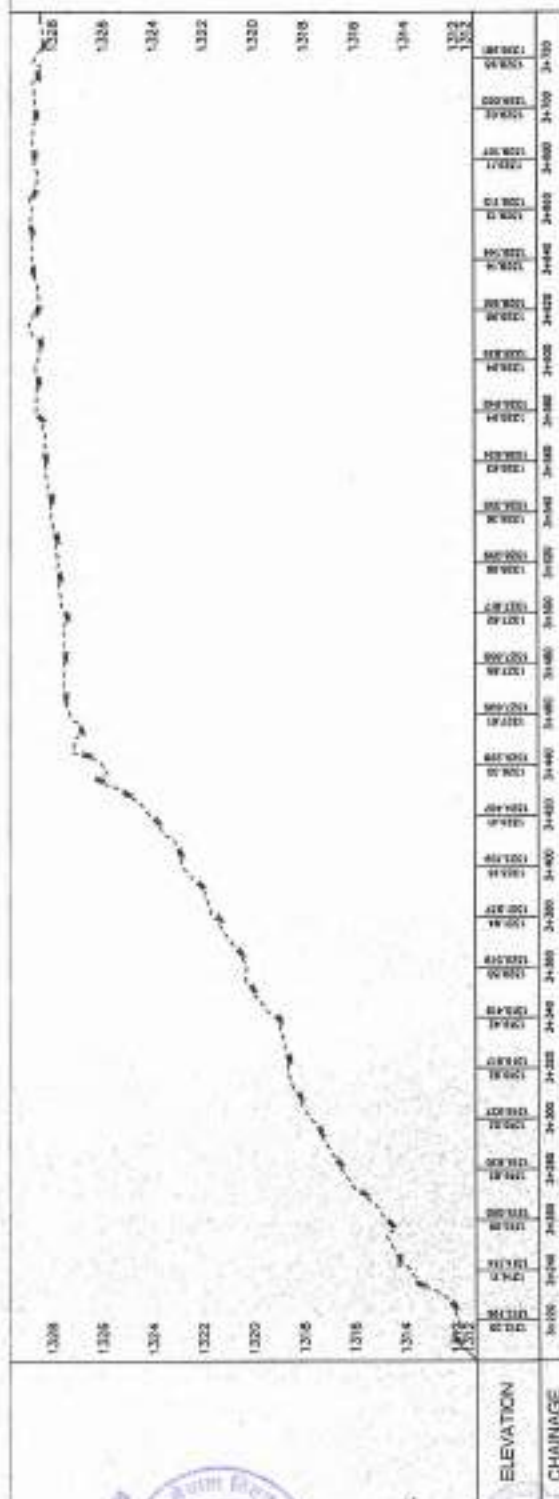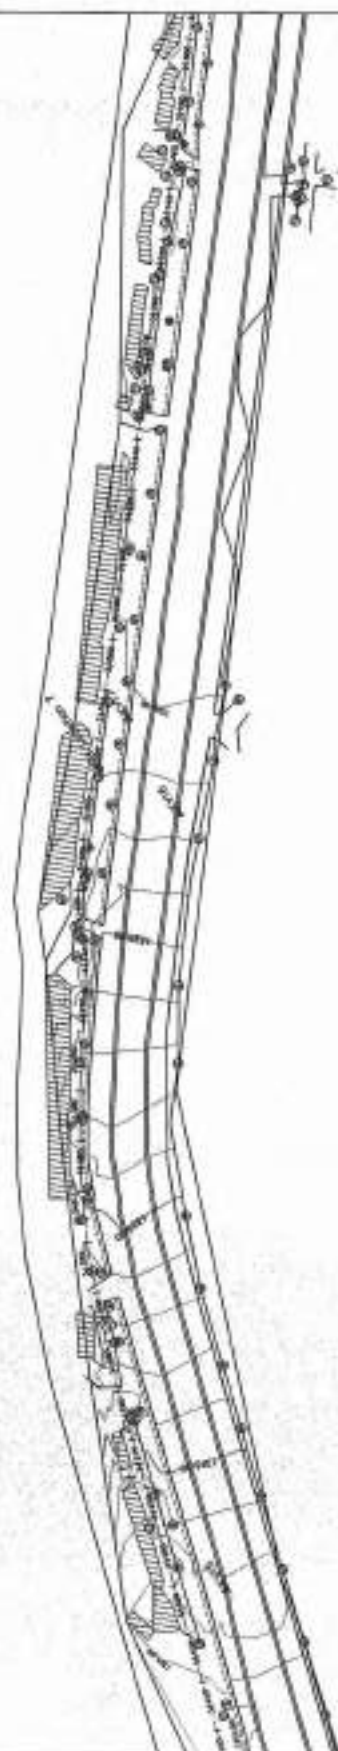

PLAN AND PROFILE OF ROUTE ALIGNMENT

NUMBER 3 2004


110.8

11/11/2003

110

2

9-9

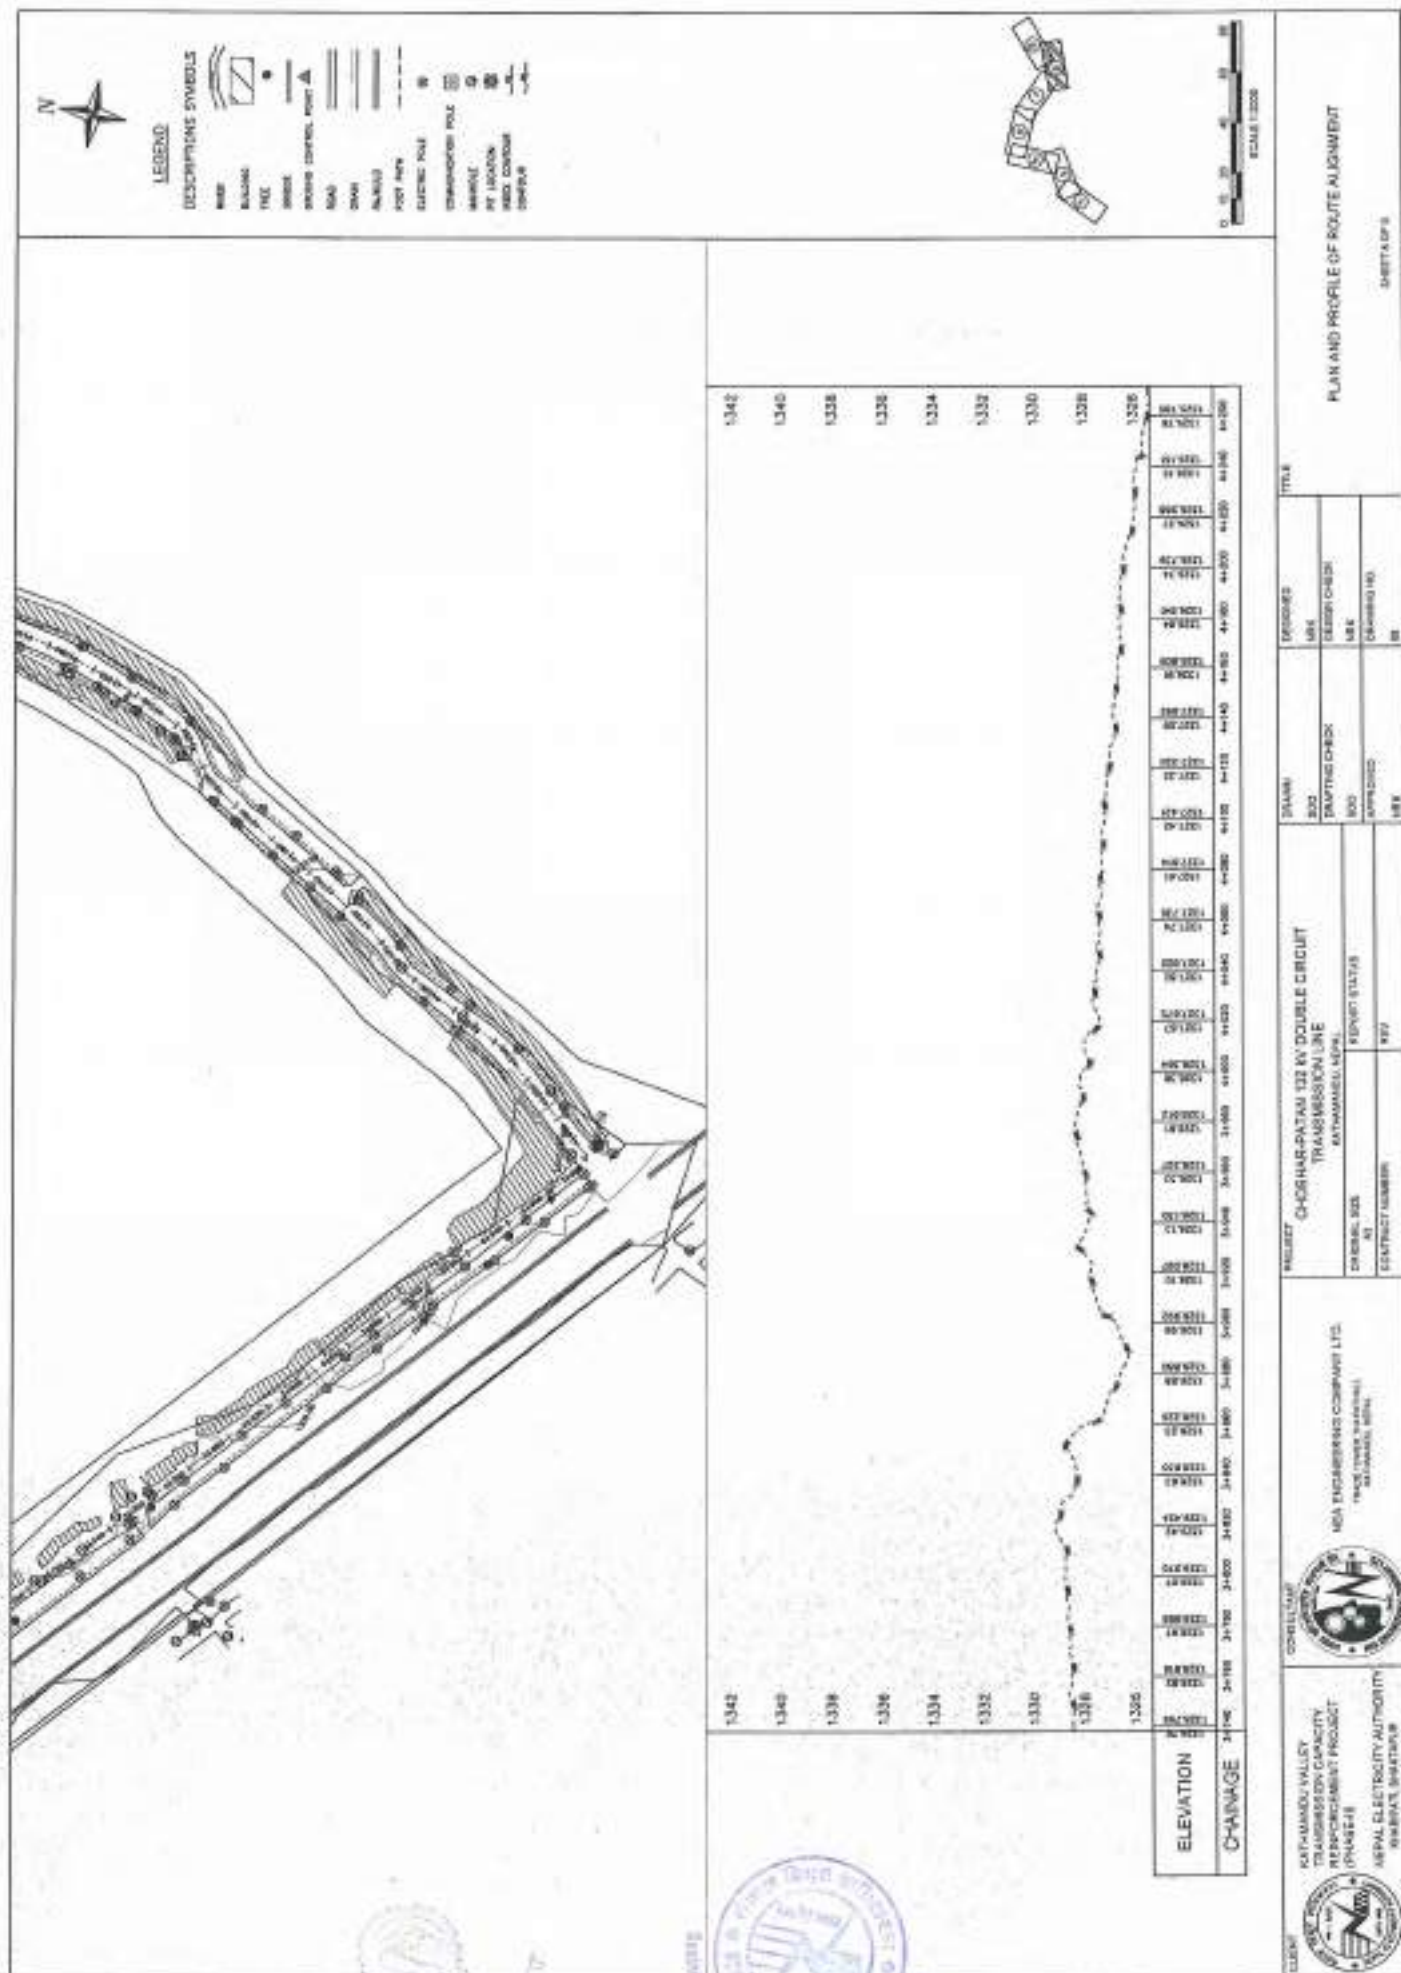





LEGEND

DESCRIPTIONS SYMBOLS

- WATER
- BRIDGE
- TRAIL
- ROAD
- RAILROAD
- POLE LINE
- ELECTRIC POLE
- COMMUNICATION POLE
- MANHOLE
- HT. LOCATION
- WELL LOCATION
- CONTOUR



SCALE 1:2000

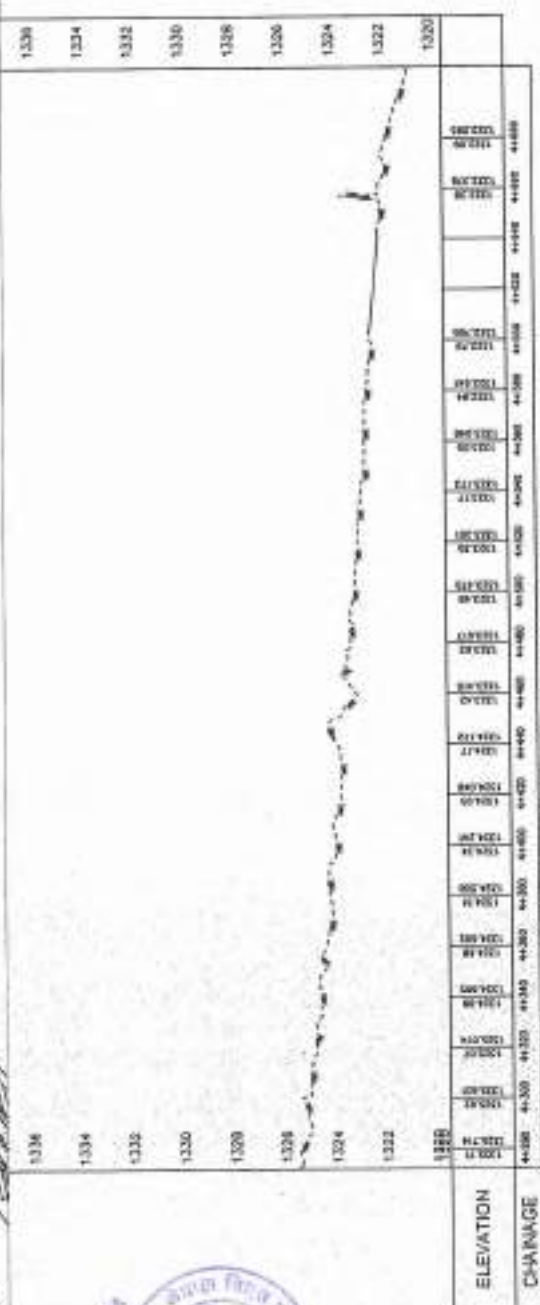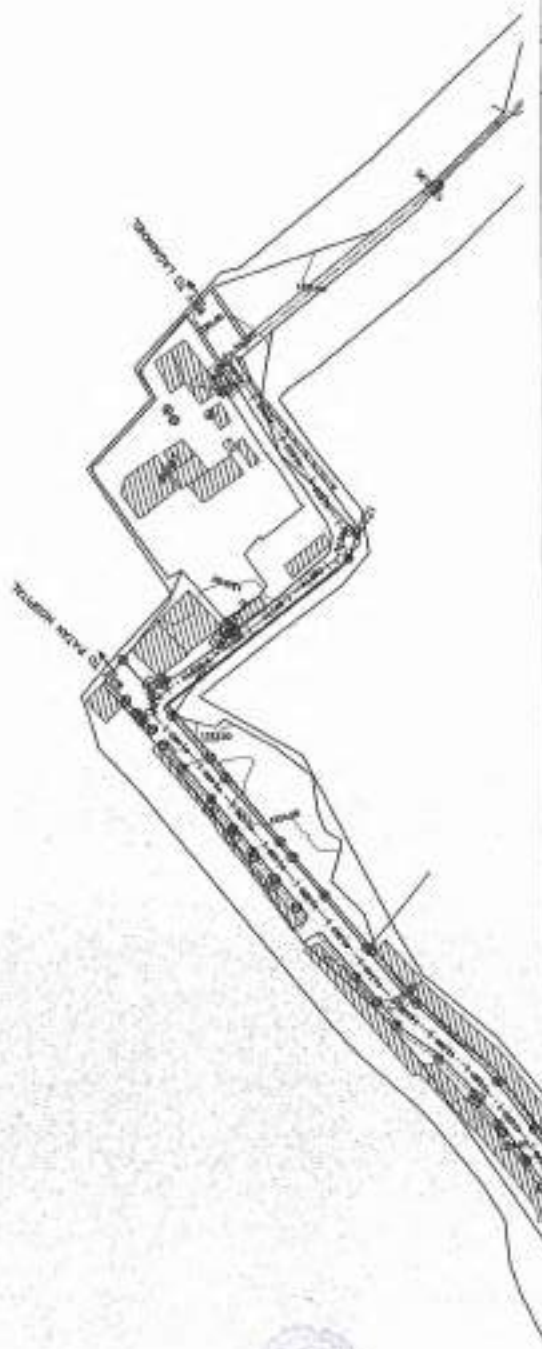

PLAN AND PROFILE OF ROUTE ALIGNMENT

DESIGNED BY: NDC
CHECKED BY: NDC
APPROVED BY: NDC

PROJECT: CHAGHAR-PATAN 132 KV DOUBLE CIRCUIT TRANSMISSION LINE
KATHMANDU, NEPAL

ORIGINAL SIZE: A1
CONTRACT NUMBER: 101

CLIENT: NEA ENGINEERING COMPANY LTD.
KATHMANDU, NEPAL

CONSULTANT: NDC
KATHMANDU, NEPAL

NEPAL ELECTRICITY AUTHORITY
KATHMANDU, NEPAL

NEPAL ELECTRICITY AUTHORITY
KATHMANDU, NEPAL

NEPAL ELECTRICITY AUTHORITY
KATHMANDU, NEPAL

NEPAL ELECTRICITY AUTHORITY
KATHMANDU, NEPAL

27237980091.522




विजयलक्ष्मी वरदभाष्ये

म.प्रि.स./म.प्र.स. योजना प्रतिलिपि

बला नं.: ४ न्याया विद नं.: ४०

द्वैत १:१२००

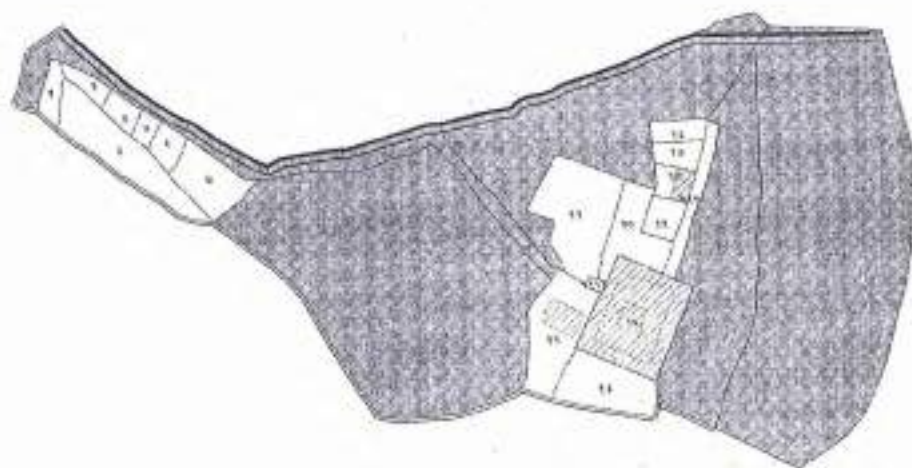

Legends

Jointly FR

== Cable Trench

 Start/End Point

श्री. नेवला विष्णु इन्डिया प्रा. लि. को पत्र, १०१ दिनांक १०/०१/०० को पत्र, मिमिनल मनुष्य ट.प. १०१२५ दिनांक १०/०१/०० अट राशि लक्ष्य दिनांक १०/०१/००

Sheet No.2

बुद्धिमान
नाम
संपर्क नं

504

संपर्क नं.:

View 113

10/10/2010

1993, 1994, 1995,26

प्राज्ञिना नः

पुनः ओ नमसः तदा देवा त्रिभिः नमस्तानि निपातयन्त्येकैकं तद्वि नमस्तानि तानि कर्त्तुं प्रति ऐतिहासिकानां उपायान् वृत्तान् गम्यते यः

370179800014522




नेपाल सरकार
भूमि व्यवस्था, कृषि तथा तीर्थी विभाग
नापी विभाग
नापी कार्यालय, ललितपुर

जिल्ला: ललितपुर

स.वि.स./स.प.: कार्यविभाग कार्यालय

प्लान नं.: ४२३-नका सिट नं.: १०२१३६३११

स्केल १:१२००

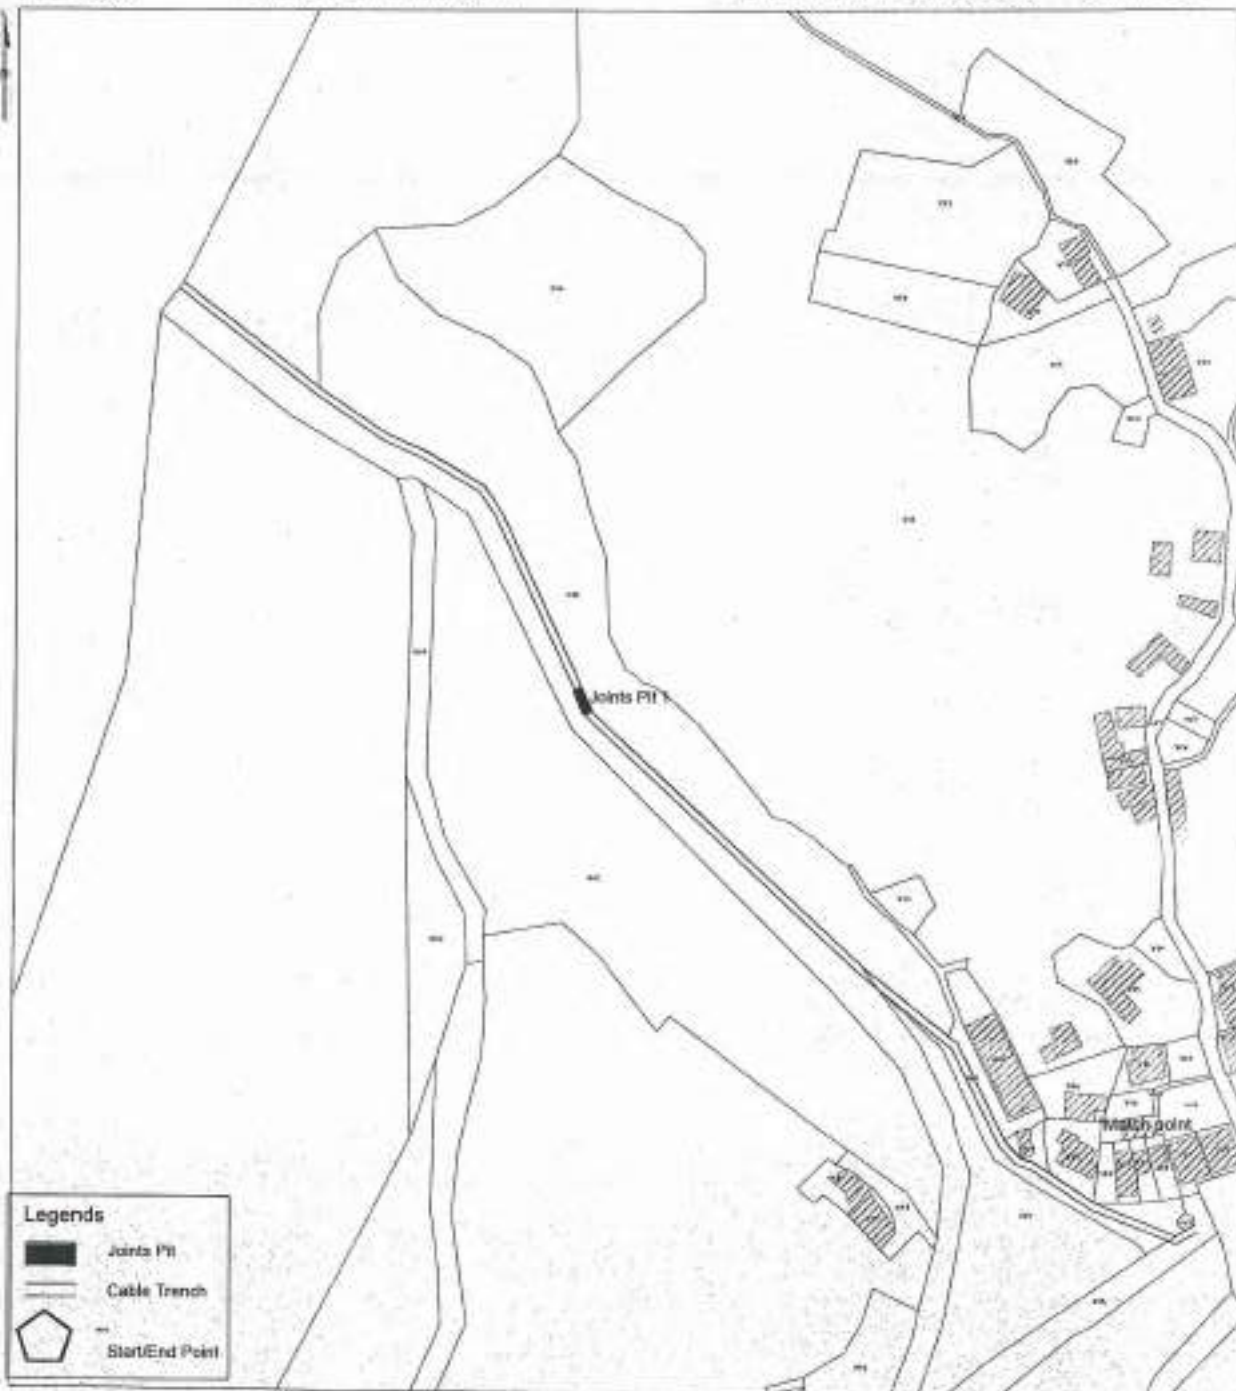

श्री नेपाल विद्युत प्राधिकरण को स.स./स.प. १०० सिट १०४९/०४/१५ को पत्र/निर्देश अनुसार स.प. १२०२१ सिट १०४९/०४/१५ बाट सन्धि राजार सिट नं. ११३०, २८९, २०८, १०० को इलाकाको लागि नक्सा तयार पारिएको ।

ड्राफ्टिङ
नाम
संकेत नं.:

सिंह गले

राम सिंह बज्रा


सि.स. २०७९/०४/२४

नक्सा को नक्सा तयार गरी नक्साको विवरण/नक्सा तयार पारिएको हुनाले कुनै कुनै विवरण/नक्सा तयार गर्न नसकिने छ।


प्रमाणित गर्ने
नारी गणराज्य

250179800014777

250179000014777

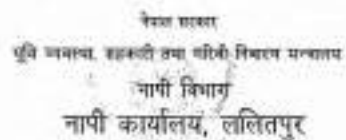

मि० १५१२००

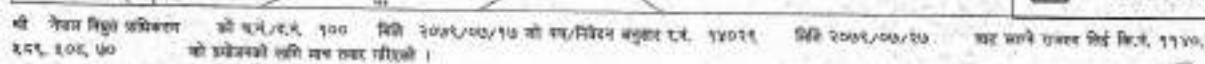

३०५३

सिंह गरी
सम सिंह बाल
२०७७/०७/२७

[illegible]

Street No. 5
Capitol
Building 100
D.C. 20540

25017900014777




नैपाल सरकार
धुमि व्यवस्था, सार्वजनिक तथा शहरी निबन्धन मन्त्रालय
नापी विभाग
नापी कार्यालय, ललितपुर

विभाग: ललितपुर

गा.वि.स./प.स.: सार्वजनिक तथा शहरी

पत्रा सं: ४२६/नबस डि.नं: १०२१३६४१४

दिनांक १९२००

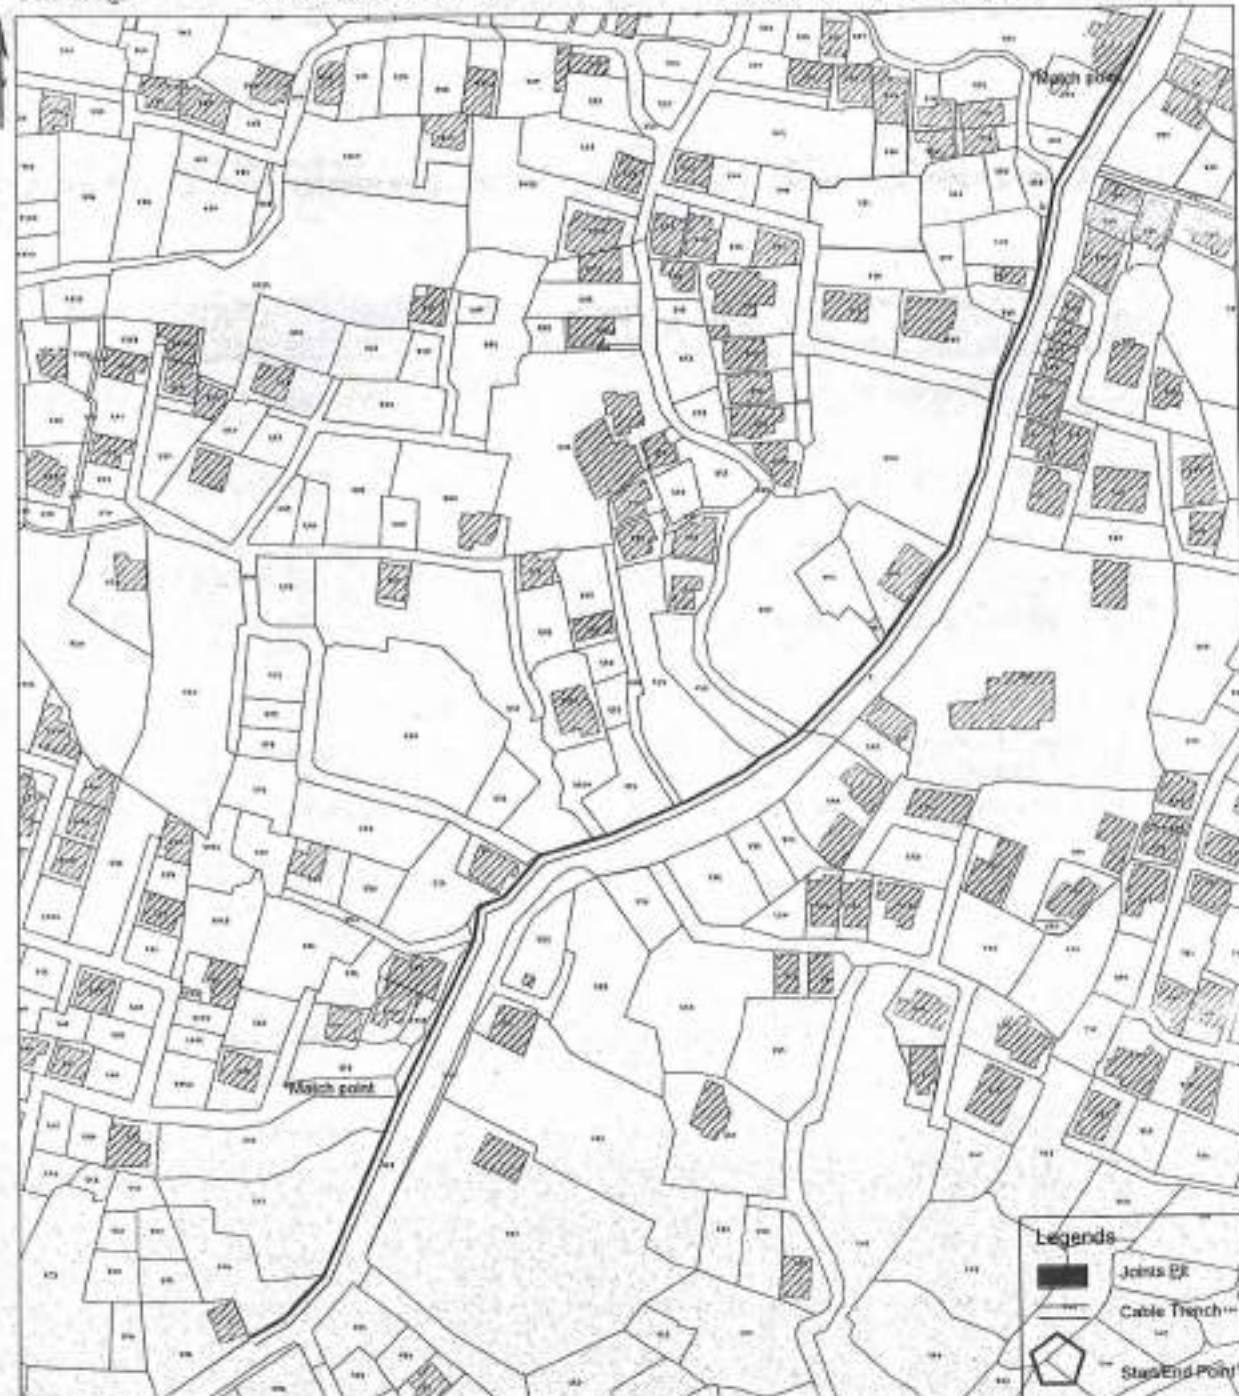

श्री नेपाल विद्युत प्राधिकरण को पत्रा/दस्तावेज सं. १००/२०७९/०४/१३ को पत्रा/विशेष अनुसार सं. १४०२९/२०७९/०४/२३ मेटा मध्ये उल्लेख गरिएको छ।
१०९, १०८, १०७ को प्रयोगको लागि बाध उत्पन्न गरिएको छ।

प्रतिवेदन
समय
संपर्क नं:

२०७९/०४/२३
राम सिंह खल
मिति: २०७९/०४/२३

२०७९/०४/२३

२०७९/०४/२३
२०७९/०४/२३

कृपया को पत्रा मेटा मध्ये उल्लेख गरिएको विवरणको आधारमा आवश्यक कार्यवाही गर्नुहोस्।

259179890014777




नेपाल सरकार
भूमि व्यवस्था, सहकारी तथा गरिबी निवारण मन्त्रालय
नापी विभाग
नापी कार्यालय, ललितपुर

जिल्ला: सप्तरी

ना.वि.स./स.स. कार्यालयका नगरपालिका

पत्रा नं.: ४०३-नगरा सिट नं.: १०२१३६२१४

मिति १९९००

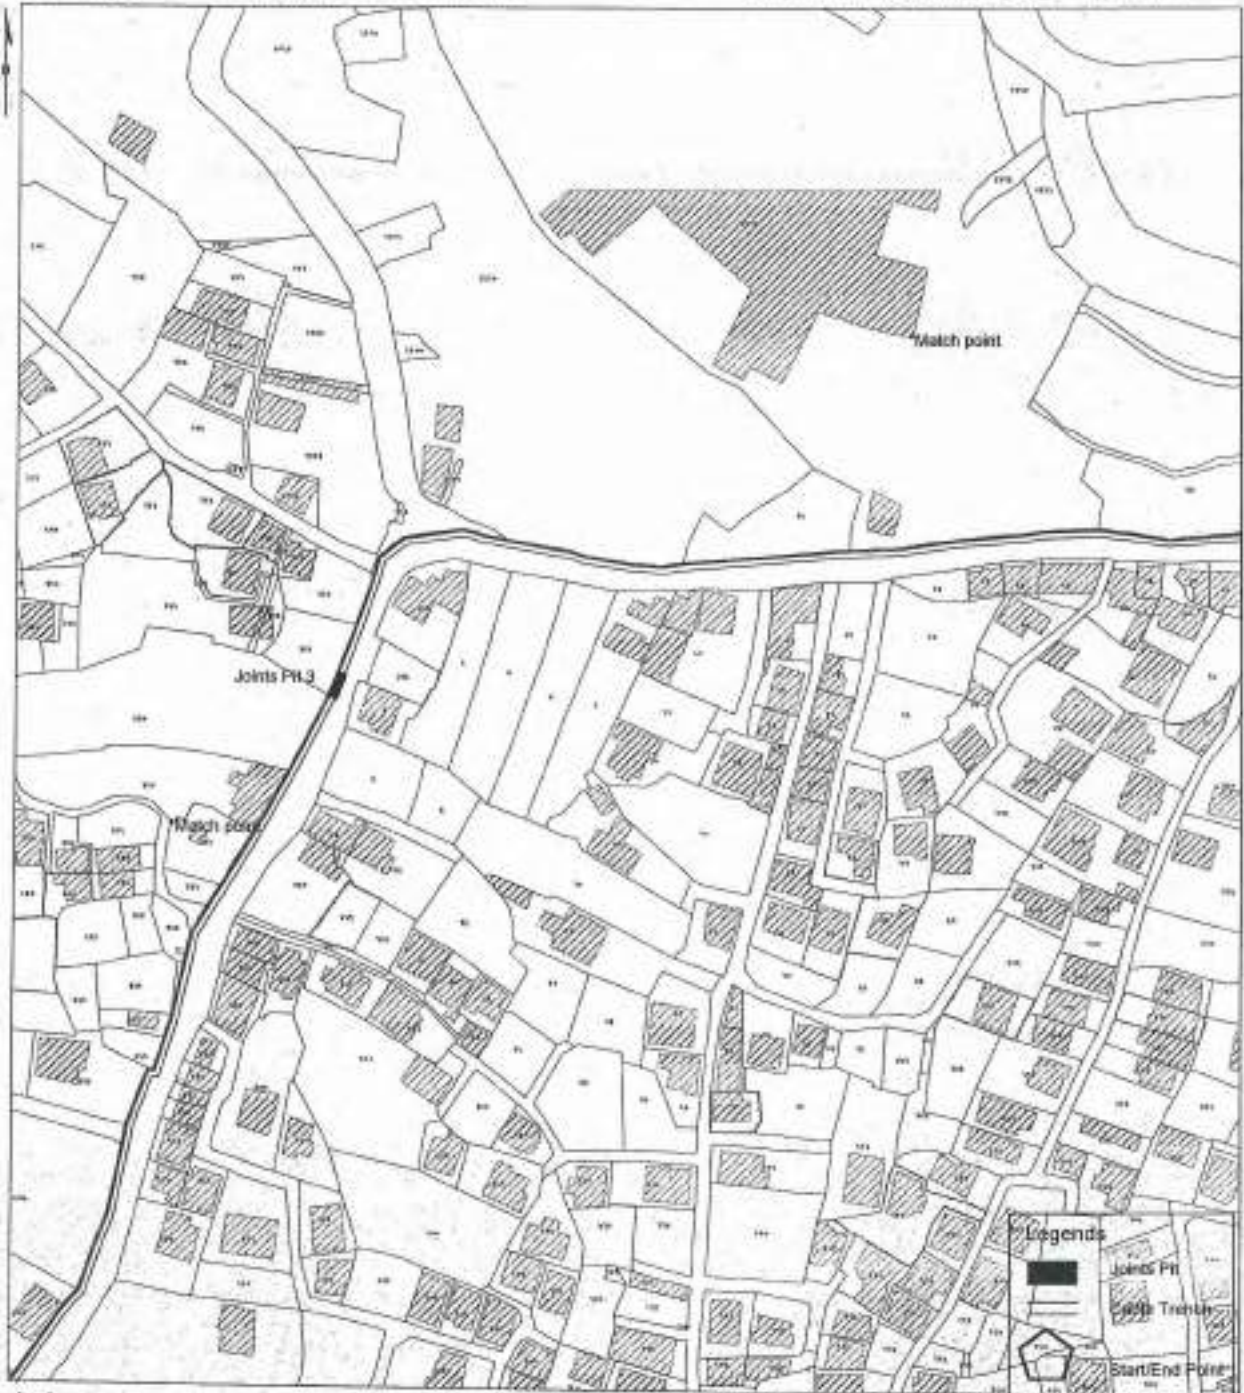

यो नक्सा विमान प्रतिलिपि को ५२/६६ ५०० मि. २००९/०३/१० को पत्र/विमान अनुसार ए.नं. १५०२९ मिति २००९/०३/१० मा तयार पारिएको छ।

पुनिलेखित
नाम
संकेत नं.

सिंह राई

एन सि राई

मिति: २००९/०३/२०

यसमा यो नक्सा एक ठूलो निर्माणको विवरणहरूमा आधारित छ। यसको लागि कुनै पनि परिवर्तनहरूको कारणले गर्दा यो नक्सा तयार गरिएको छ।

Sheet No: 7

प्रमाणित गर्ने

मिति २००९/०३/२०

250179800014777




नेपाल सरकार
भूमि व्यवस्था, सहकारी तथा गरिबी निवारण मन्त्रालय
नापी विभाग
नापी कार्यालय, ललितपुर

मिलन: ललितपुर

वा.वि.प./व.प.: कार्यालयका नगरपालिका

पत्रा नं.: ४८६.मसवा सिट्ट नं.: १०११६६३१४

तारीख: १/१२/००

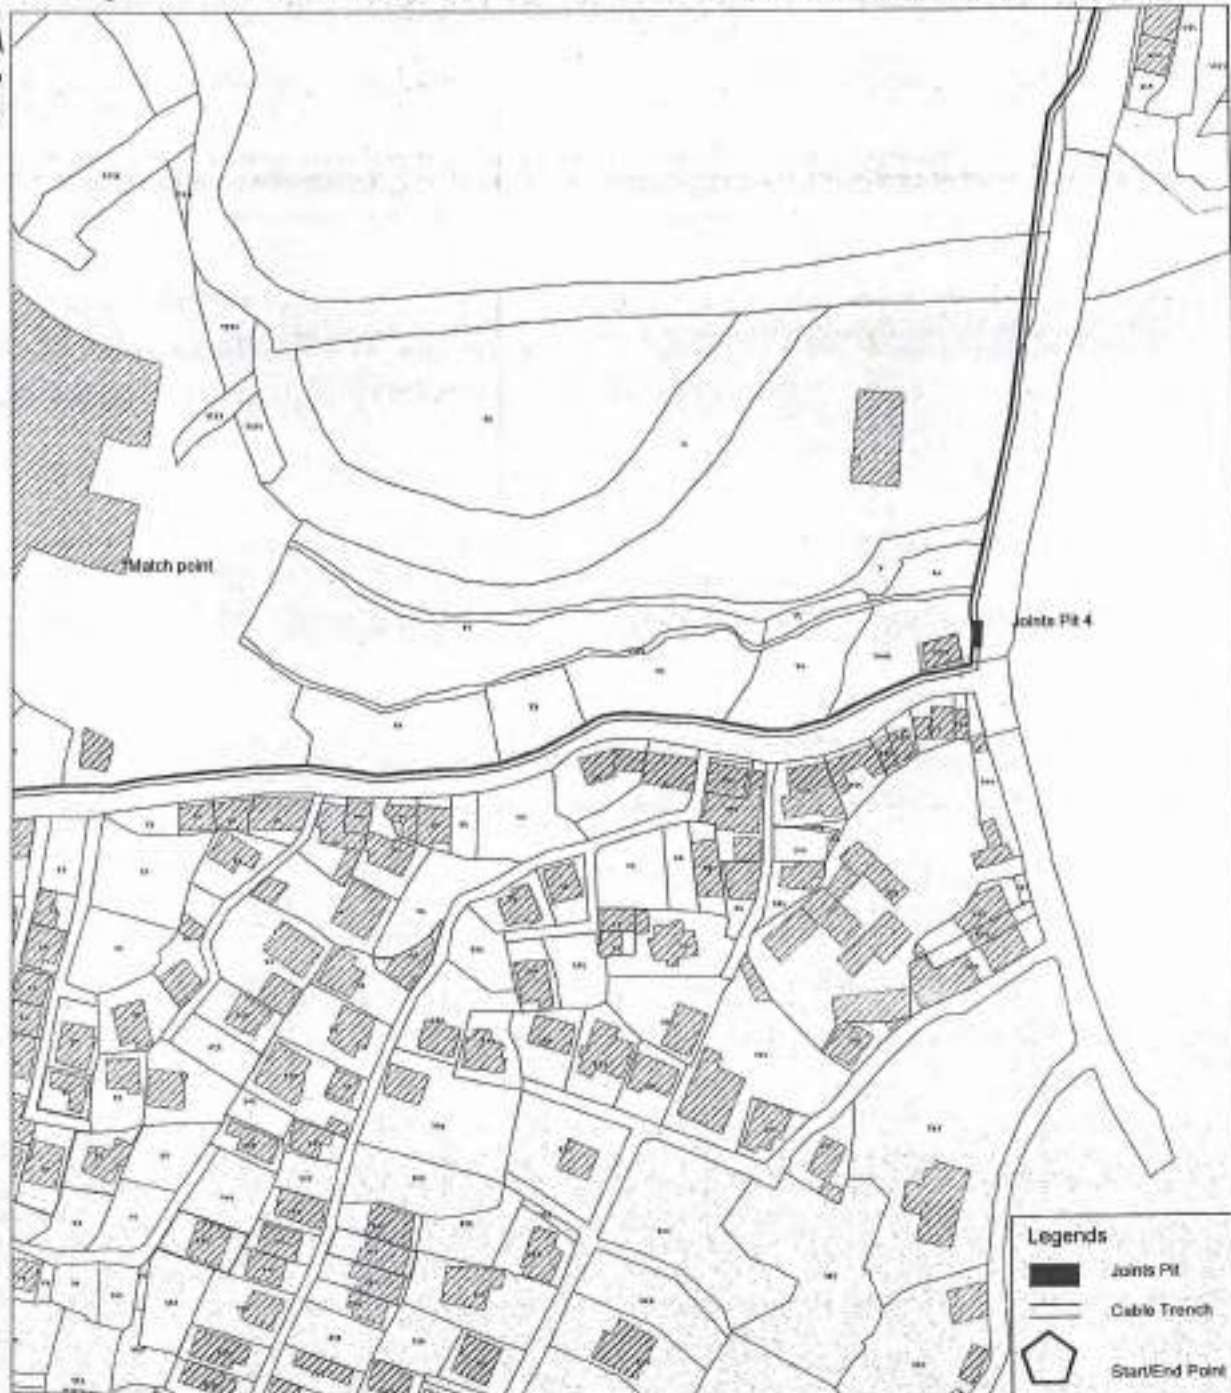

वी. नेपाल विद्युत प्राधिकरण को पत्र/द.नं. १०० दि. २०७९/०७/१७ को म.प.मिलन अनुसार द.नं. १४०२९ दि. २०७९/०७/२७ को पत्र/मिलन अनुसार दि.नं. ११४०, १६९, ३०६, ३०७ को उल्लेखको तथी मध्य तयार गरिएको ।

प्रकृति:
नाम:
संकेत नं.:

डि.नं. २०७९/०७/२७
डि.नं. २०७९/०७/२७



Sheet No: 8
प्रमाणित गर्ने
सहायक अभियन्ता

250179800014777




नेपाल सरकार
भूमि व्यवस्था, सूचना तथा सार्वजनिक सम्बन्ध
नापी विभाग
नापी कार्यालय, ललितपुर

जिल्ला: ललितपुर

मापि.सं./न.प.: ललितपुर महानगरपालिका

प्लान नं: १३ प्लान सिट नं: १०२१२६४०३

दिनांक १९२००

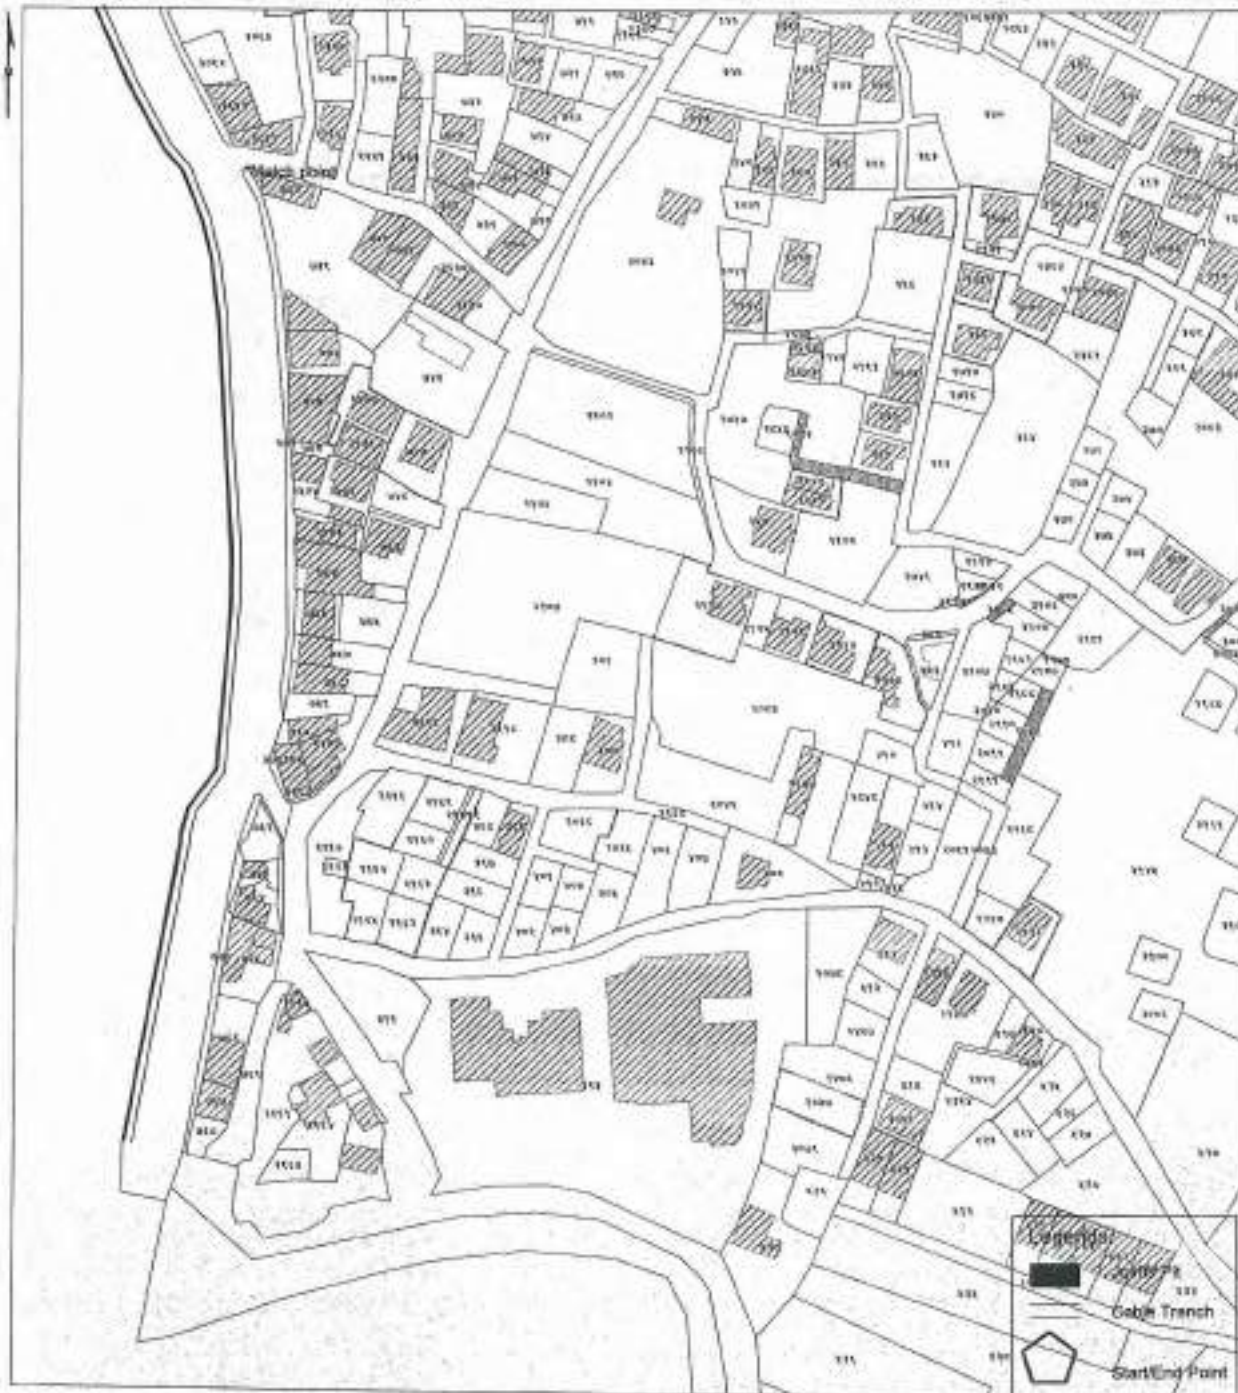

यो नेपाल विद्युत प्राधिकरण को चार्ट/टोपोग्राफिक सिट नं. १०२१२६४०३ को माप/सिटींग अनुसार र.सं. १२०२९ सिट नं. २०४९/०८/२४ प्लान लागू गरिएको सिट नं. १९१४०, २०२, २०५, २०६ को प्रयोगको लागि माप गरीएको छ।

उपस्थित
नाम
संकेत नं:

सिटींग गर्ने

राज सिट माफ

सिटी २०४९/०८/२४

यसको को नक्सा तय हुने भन्ने जानकारी सिट/टोपोग्राफिक सिट नं. १०२१२६४०३ को माप/सिटींग अनुसार र.सं. १२०२९ सिट नं. २०४९/०८/२४ प्लान लागू गरिएको सिट नं. १९१४०, २०२, २०५, २०६ को प्रयोगको लागि माप गरीएको छ।

Sheet No: ३

मापि.सं./न.प.: २०४९/०८/२४

250174600014777




नेपाल सरकार
भूमि व्यवस्था, कृषि तथा सहकारी तथा गरीबी निवारण मन्त्रालय
नापी विभाग
नापी कार्यालय, ललितपुर

विशेष: ललितपुर

स.वि.स./प.स.: ललितपुर स्थानगणना

पत्र नं: १३ मन्त्रालय नं: १०११२६४०३

दिनांक ११/१२/००

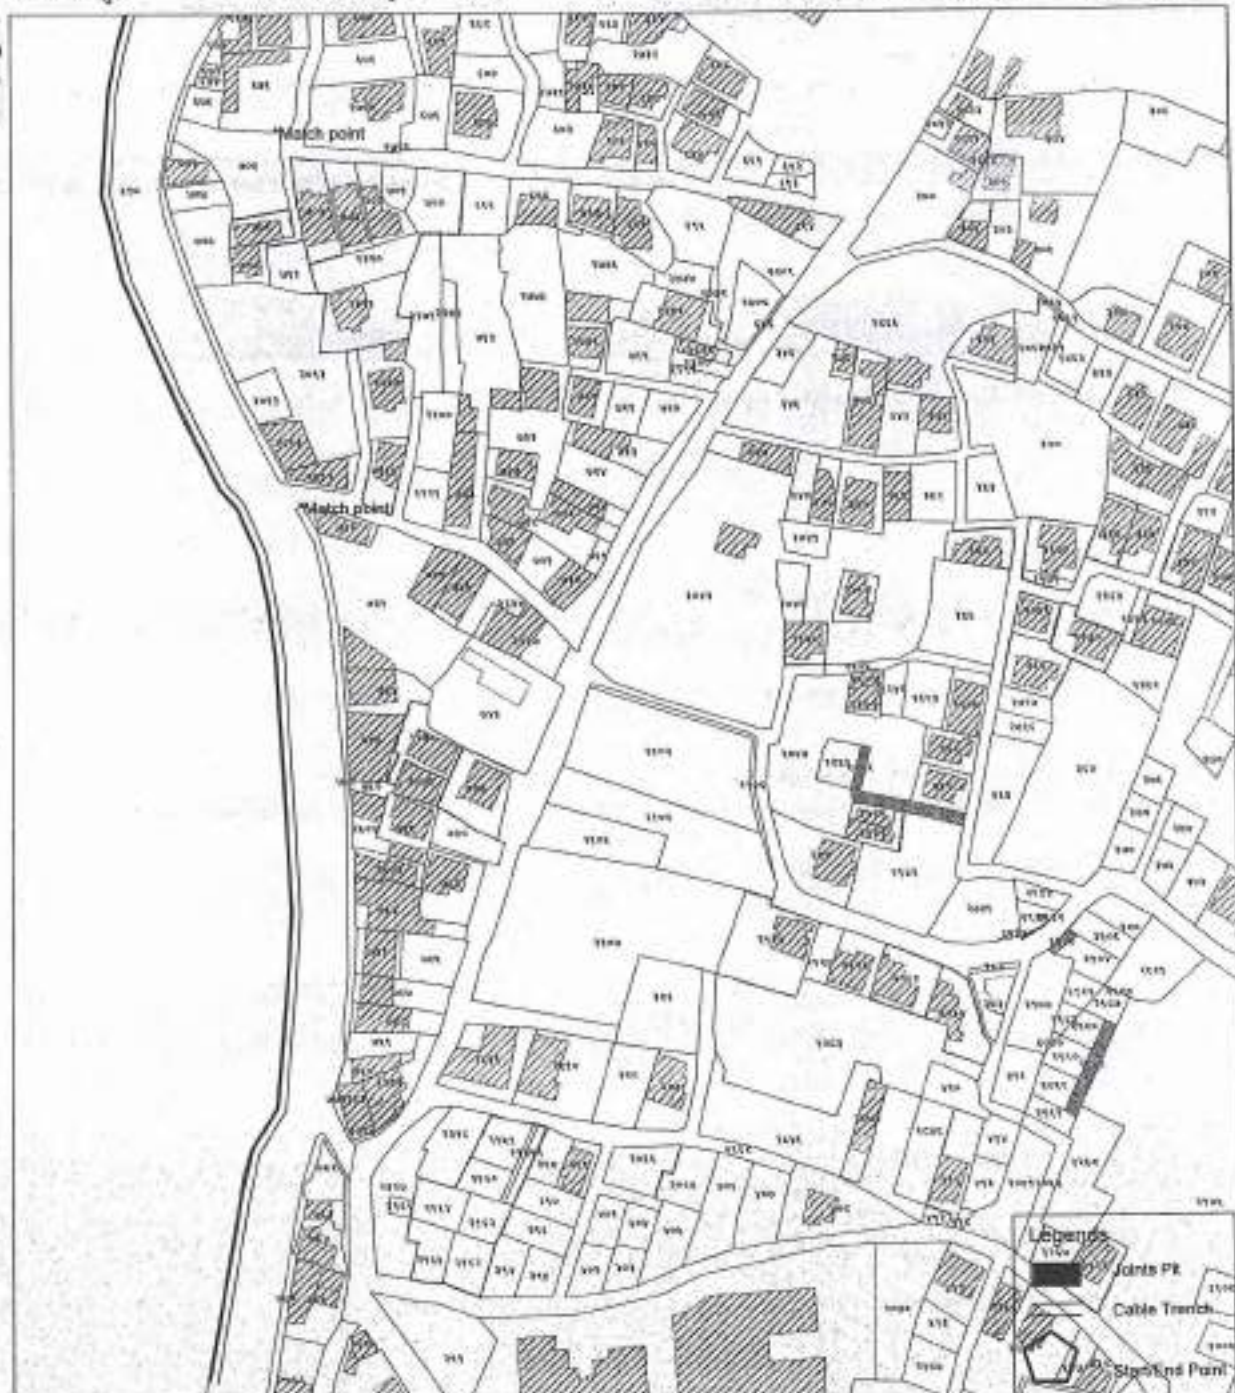

श्री नेपाल विद्युत प्राधिकरण को स.स./प.स. १०० मिति २०७१/०५/१७ को स.स./निवेदन अनुसार र.नं. १४०२९ मिति २०७१/०५/२७ गत तामे राजस्व वि.नं. ११४०, १४९, १०८, ७० को प्रयोगको लागि स.स. तयार गरीएको ।

अतिरिक्त,
नाम:
संकेत नं.:

स.स. वि.स. मन्त्र
मिति: २०७१/०५/२७

यसको श्री नेपाल विद्युत प्राधिकरणको विद्युत लाइनको तयार गरीएको हुनाले यसको कुनै पनि भौतिक रूपमा परिवर्तन गर्न सकिने छैन।

Sheet No.10

250175830014777




नेपाल सरकार
भूमि व्यवस्था, सहकारी तथा गरिबी निवारण मन्त्रालय
नापी विभाग
नापी कार्यालय, ललितपुर

जिल्ला: ललितपुर

स.वि.स./स.प.: ललितपुर महानगरपालिका

खटा नं.: १३ पल्लो सिट नं.: १०२१२६४०३

रकबा १:६२००

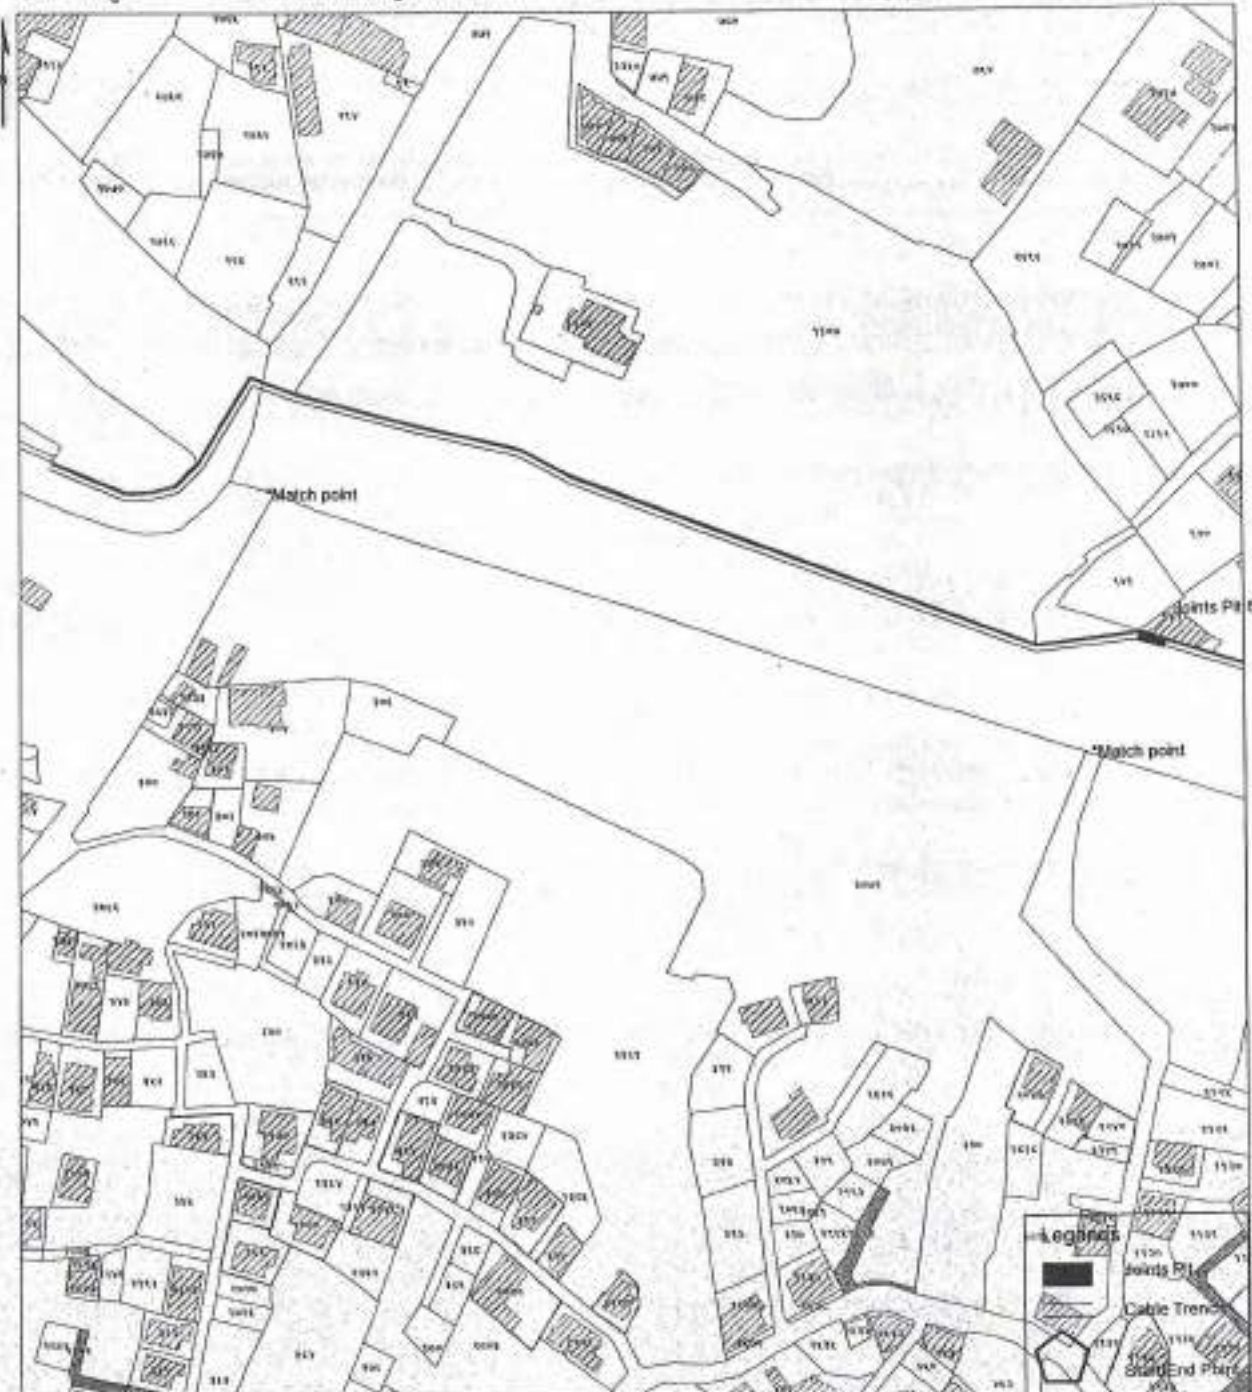

यो नेपाल गिड्डा अभिकरण को च.स.स. १०० मि २००९/०४/१३ को पत्र/निर्देश अनुसार स.नं. १४०२९ मि २००९/०४/२३ को तालिम अनुसार निर्दिष्ट १:१४०, १:६२, १:००, १:०० को अनुपातमा तालिम अनुसार तालिम गर्ने छौं।

उद्देश्य:

मूला:

मूला नं.:

स.वि.स./स.प.:

स.वि.स./स.प.:

मिति: २००९/०४/२३

यसको तालिम अनुसार तालिम गर्ने छौं। तालिम गर्ने छौं तालिम अनुसार तालिम गर्ने छौं।

स.वि.स./स.प.:

स.वि.स./स.प.:

नेपाल सरकार
भूमि व्यवस्था, सहकारी तथा गरिबी निवारण मन्त्रालय
नापी विभाग
नापी कार्यालय, ललितपुर

जिल्ला: ललितपुर

स.वि.स./स.प.: ललितपुर महानगरपालिका

प्लान नं.: १३ प्लान सिट नं.: १०२१२६४०३

रकबा: १:१२००

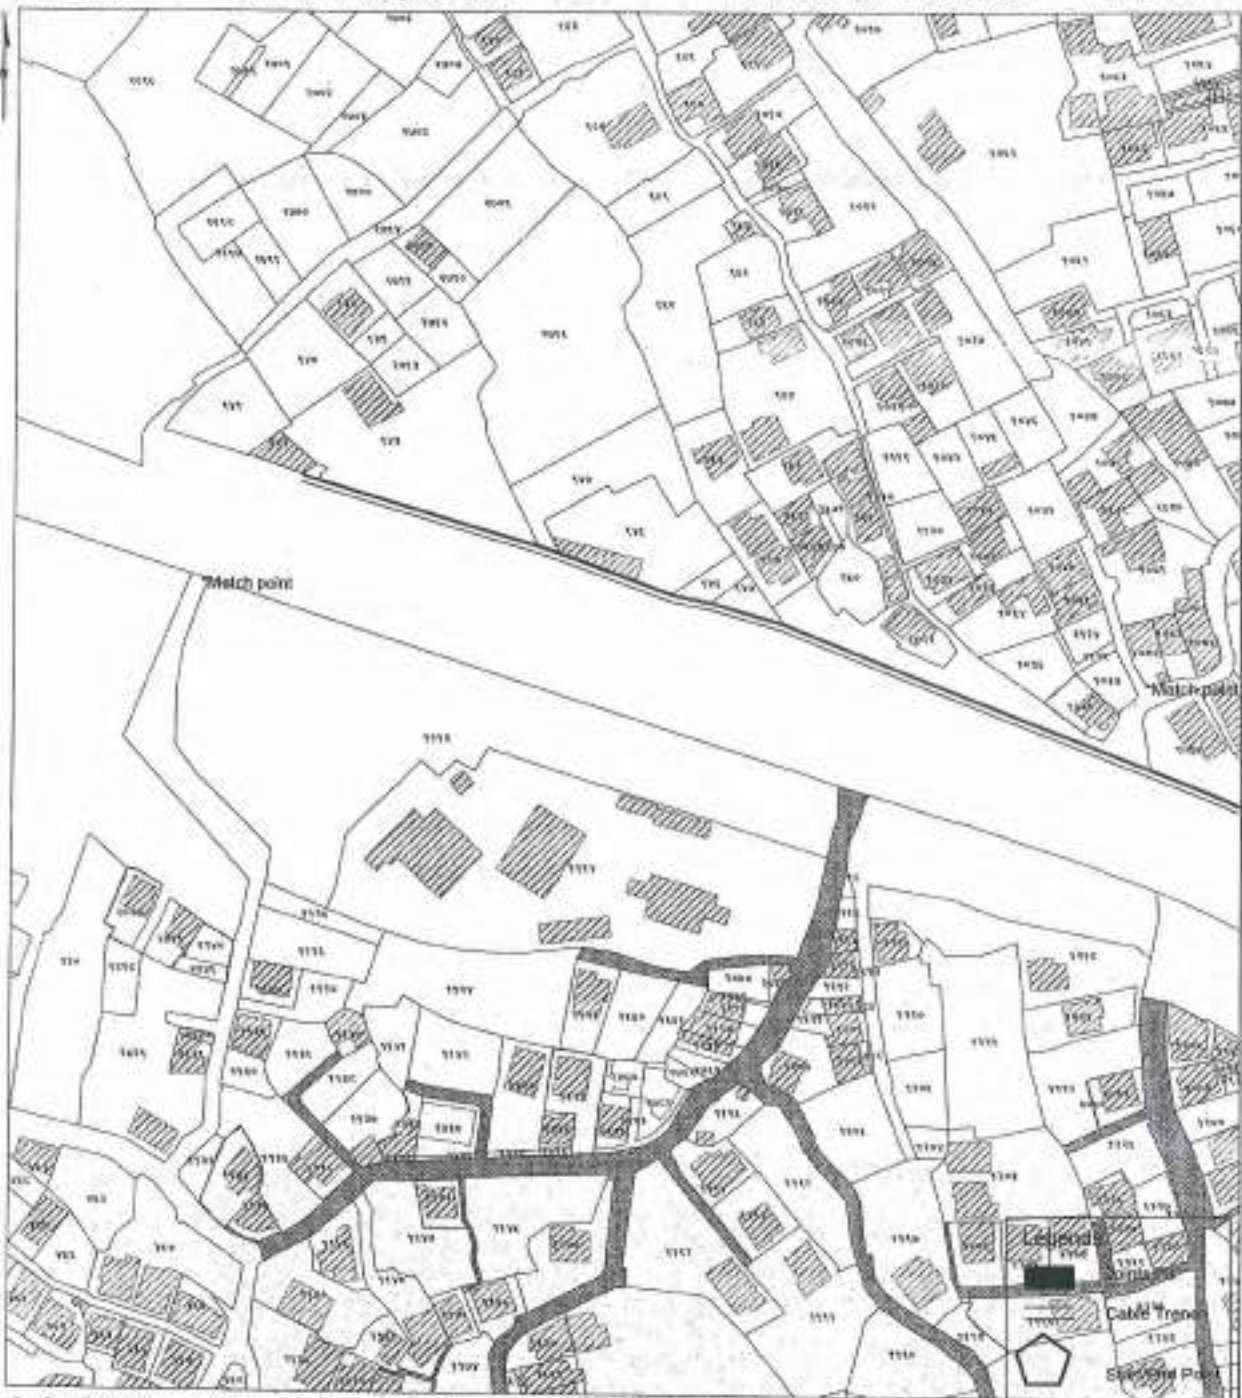

यो नक्सा विद्युत अभियान को ४.५/८५ १०० मिटर २०७९/०३/१० को पत्र/निवेदन अनुसार ट.प. ११०२१ मिटर २०७९/०३/१० पत्र मानि चक्रवर्ति निर्माण १९९०, २०८१, २०८२, २०८३ को प्रयोगको लागि काय तयार गरिएको ।

प्रतिवेदी
नाम:
संकेत नं.:

सिंह गुरु
समिति बाह्य

मिति २०७९/०३/१०

यसको यो नक्सा तय हुनु पूर्व यसको विवरणलेखबाट तयार गरिएको हुनसक्ने कुनै कुनै क्षेत्रमा असलको आधारमा कुनै पनि अडिगै बा:

Sheet No: 13
प्रमाणित गर्ने

250173800014777




नेपाल सरकार
भूमि व्यवस्था, सहकारी तथा गरिबी निवारण मन्त्रालय
नापी विभाग
नापी कार्यालय, ललितपुर

निन्ता: तमिलपुरा

सं.वि.स./स.सं. सतिष्ठतु महानगरपालिका

बहाल नं.: १३ मयका सिट्ट नं.: १०२५३६४०३

स्मिन् १:१२००

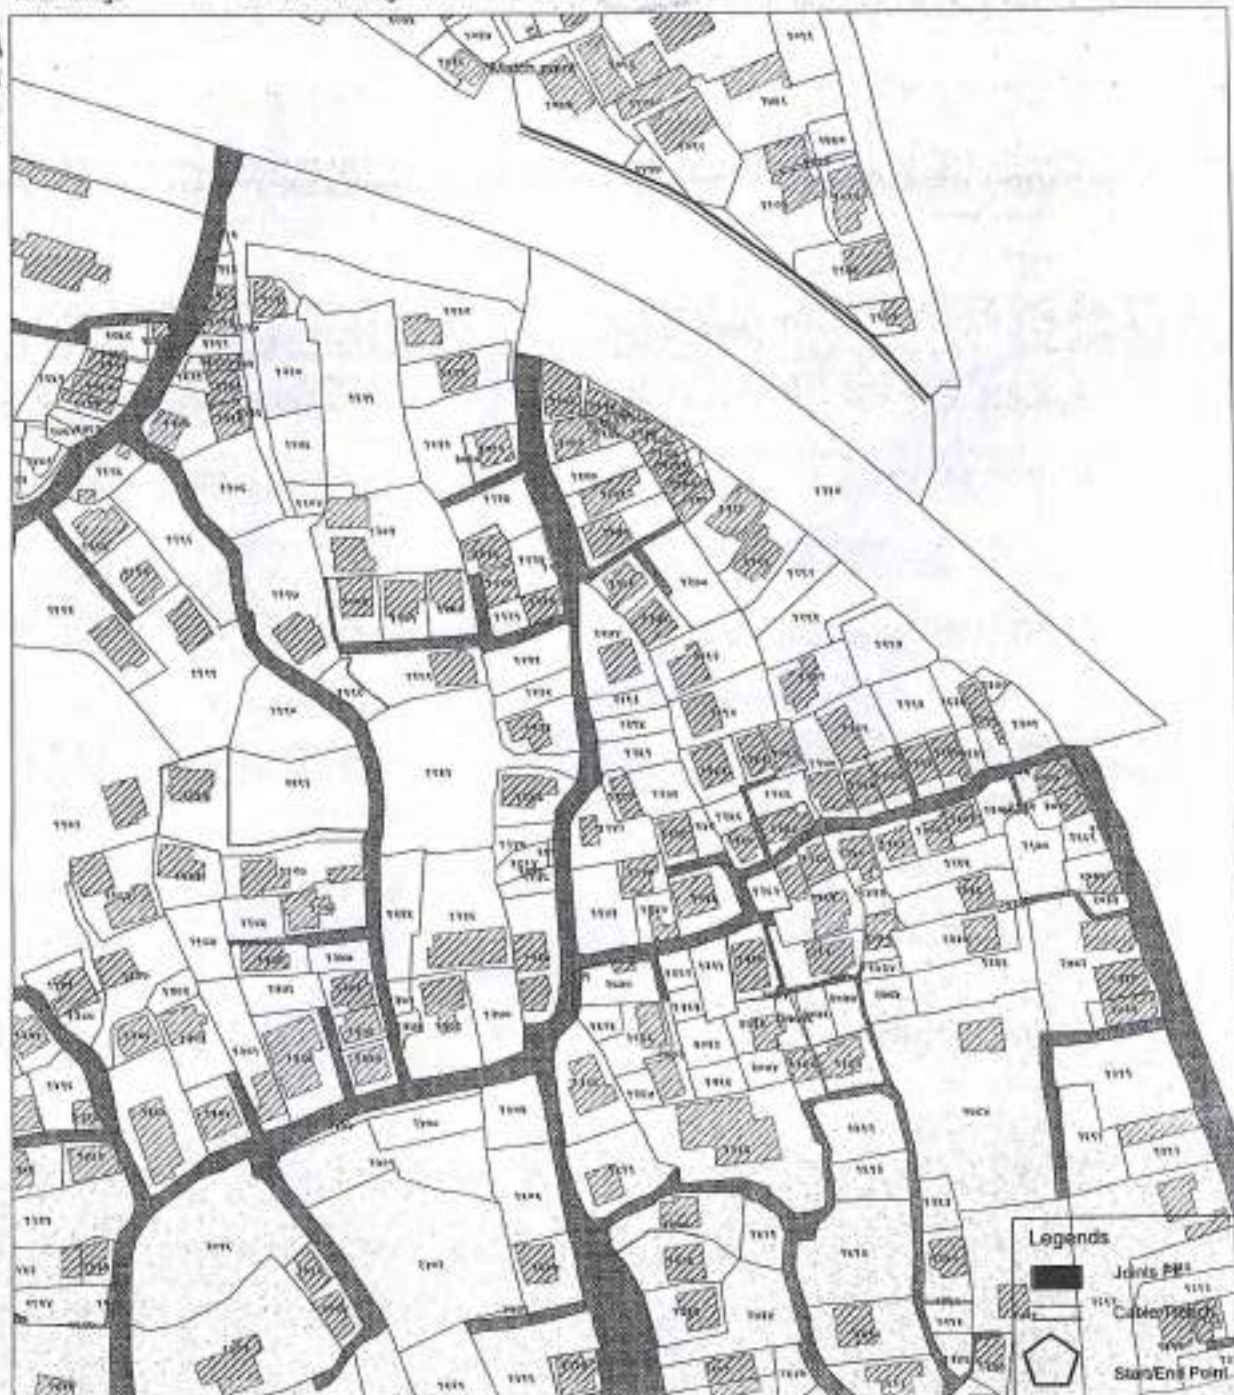

पी. के.एस. विद्युत वितरण को चर्च/एच. १०० दिनांक १०/०१/०७/१३ को पत्र/निवेदन अनुसार एवं १४/०१ दिनांक २०/०१/०७/१३ पर परीक्षा प्रत्यक्ष निर्दिष्ट दिनांक ११/०१/०७, १०/०१, ३० को प्रत्यक्षको प्रति पत्र भेजा गया।

कुटुंबाचे नाव: _____
 पत्ता: _____
 संपर्क नं.: _____

रामलाल
दि. २०

एवमिदं भवति


मिति: २०७९/०८/२८

पुनः ये सप्त उक्त द्वा विं जगती मिश्रतमैश्चत्तर जीवो हृते जुने कृि रीतिम् प्रकरो मयस्य सुखर यं जिवे ॥


Sheet No. 14

प्रमाणित गर्नु

250179800014777

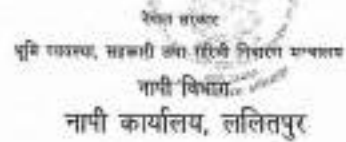

पिन ११२००

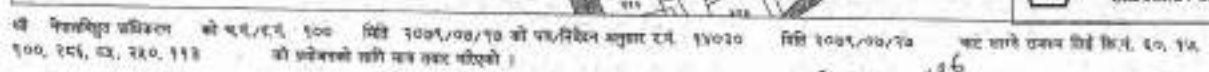

કુશિતેને
નામ
સંપર્ક નં.


 रमेश सिंह
 राम सिंह बाबू
 दि. २०/०९/०३/२३

हनुमन्

Street No:15

प्रमाणित गर्नु

250179800014778




पेठान सरकार
भूति व्यवस्था, सहाकारी यथा राष्ट्रीय निष्ठाया न्यायलाय
नापी विभाग
नापी कार्यालय, ललितपुर

विष्णुः सलिलापुर

सं.वि.प्र./सं.प्र.: ललितपुर नगर

पृष्ठ सं.: ४ सत्र सं.: ४४

डॉ. ११२०५

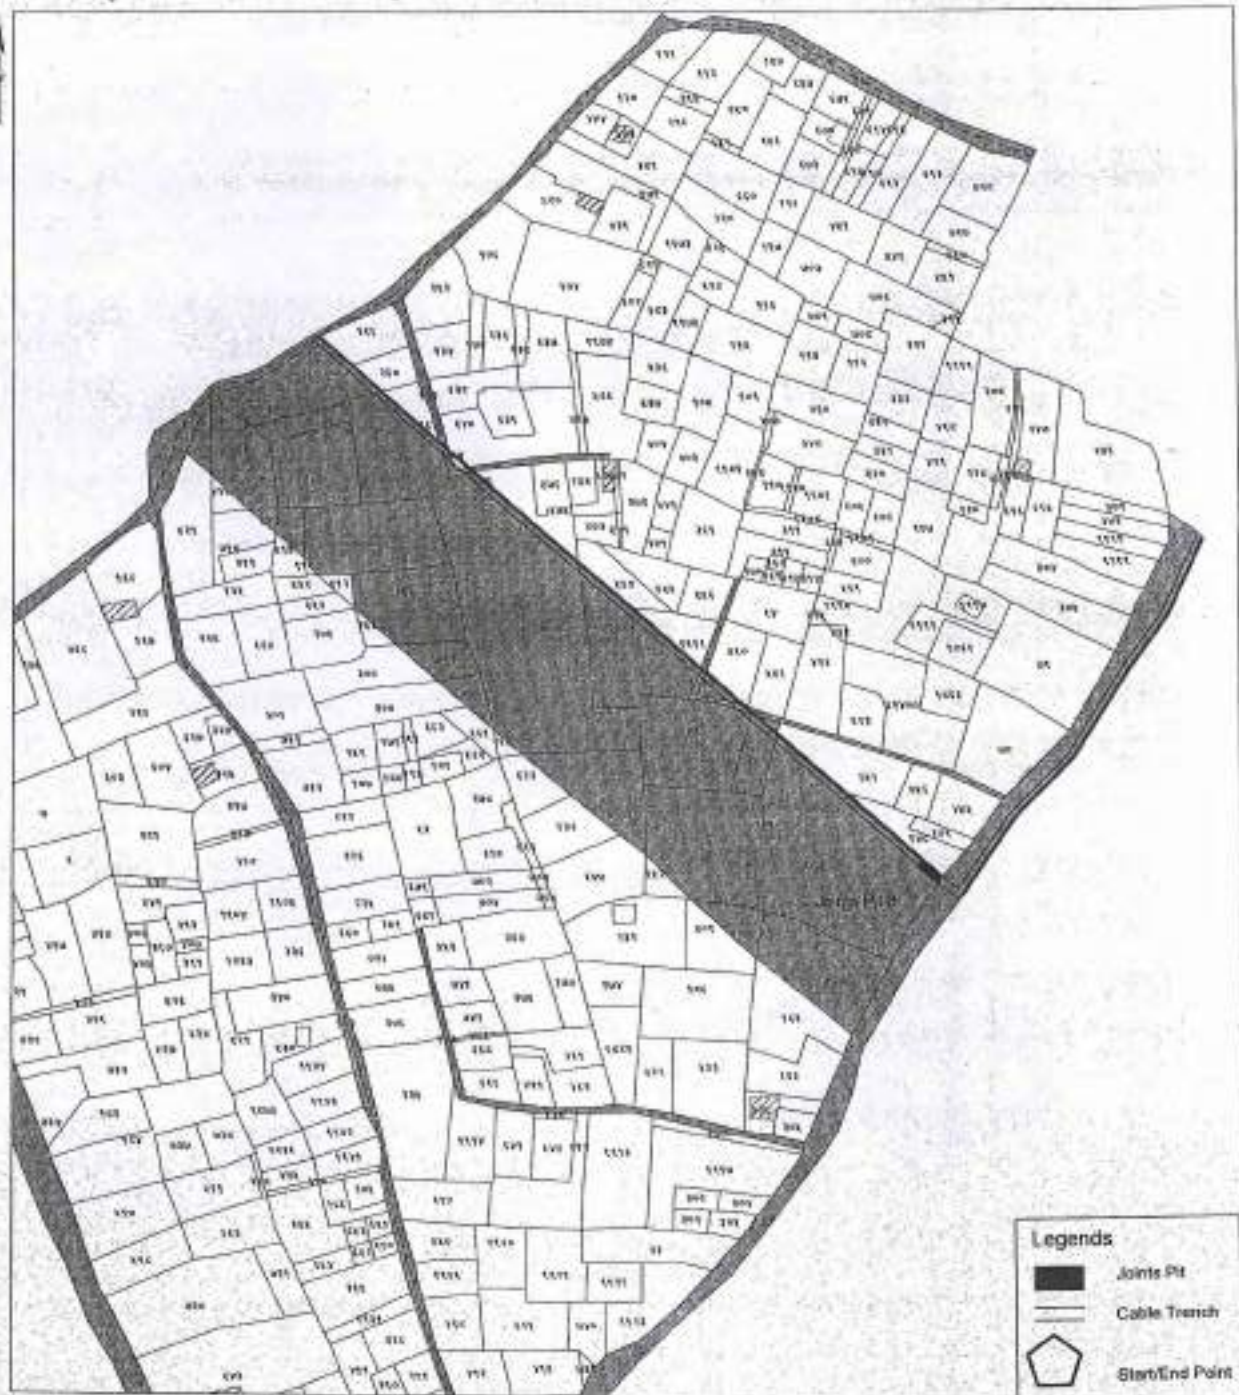

श्री देवप्रियम्वर इन्द्रिकाय को धन/रुपे १०० दिनि २०११/०१/१९ को महाविद्यालय खुलाने रतः १४०४० दिनि २०११/०१/२९ अर्द्ध माने पत्रमाई दिनि: ६०-१३
१००, २००, ४००, १४०४, १४०४ को प्रयोगको लागि माग तयार गरिएको ।

बुद्धिलोभे
गमः
संपत्तिं न

सुम सिंह मल्ल

मिति: २०२१/०७/२७

सुप्रसन्न हो करत हय देस मै, परबारी विवाहमेकरा तय्यार करीयो हारी कुनै छुटि पेटिअम उभयपारी करतयस सुप्रसन्न बन रहिये छ

250179800014778






नेपाल सरकार
भूमि व्यवस्था, नहरकारी तथा शहरी विकास मन्त्रालय
नार्थ विभाग
नार्थ कार्यालय, सल्लिपुर

विन्ता: सल्लिपुर

स.वि.स./स.प., सल्लिपुर नगर

पट्टा नं: ३, खण्डा सिट नं: ६क

पृष्ठ १-१२००

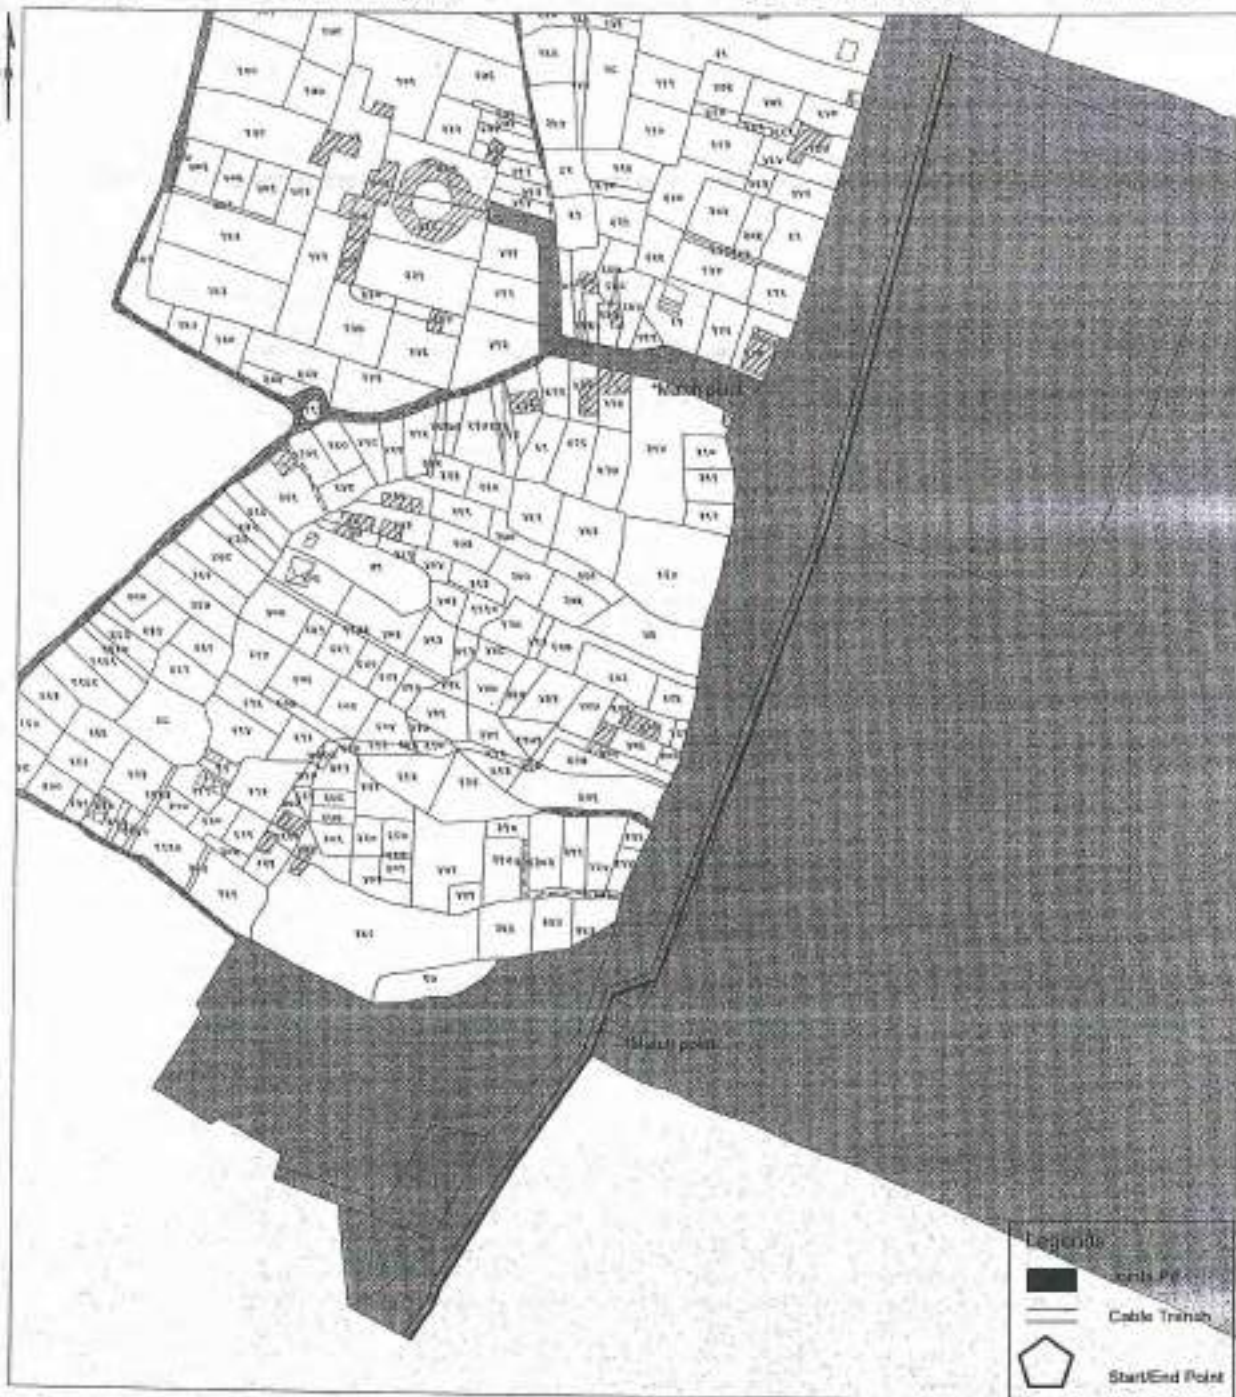

यो नक्सासहित प्रमाणित को पत्र/पत्र १०० मिने २००९/०५/१५ को पत्र/निवेदन अनुसार र.नं. १२०३० मिने २००९/०५/१५ बम लागे खसक सिट नं. ६क, ६ड, १००, २८६, ८४, २२०, ११३ यो प्रमाणित गर्ने बाबु तथा श्रीमती ।

प्रमाणित,
नाम:
संकेत नं:

सिने खे
एम सिंह खल

मिति: २००९/०५/१०

न्याय: यो नक्सा तथा पैसा बिना नक्साको विवरण/नक्सा तथा शहरी विकास हुने कुनै कुनै बिना नक्साको नक्सा हुन गरी नदिएन ।

Sheet No: 17

प्रमाणित गर्ने

250179800014778

सल्लिपुर, सल्लिपुर नगर

Land Management Department




केन्द्र सरकार
भूमि व्यवस्था, सहकारी तथा ग्रामीण विकास विभाग
नापी विभाग
नापी कार्यालय, ललितपुर

जिल्ला: ललितपुर

वा.वि.क्र./व.फ.: ललितपुर नगर

पट्टा नं.: ४, पञ्चम विट्ट नं.: १४

दिनांक ११/१२/००

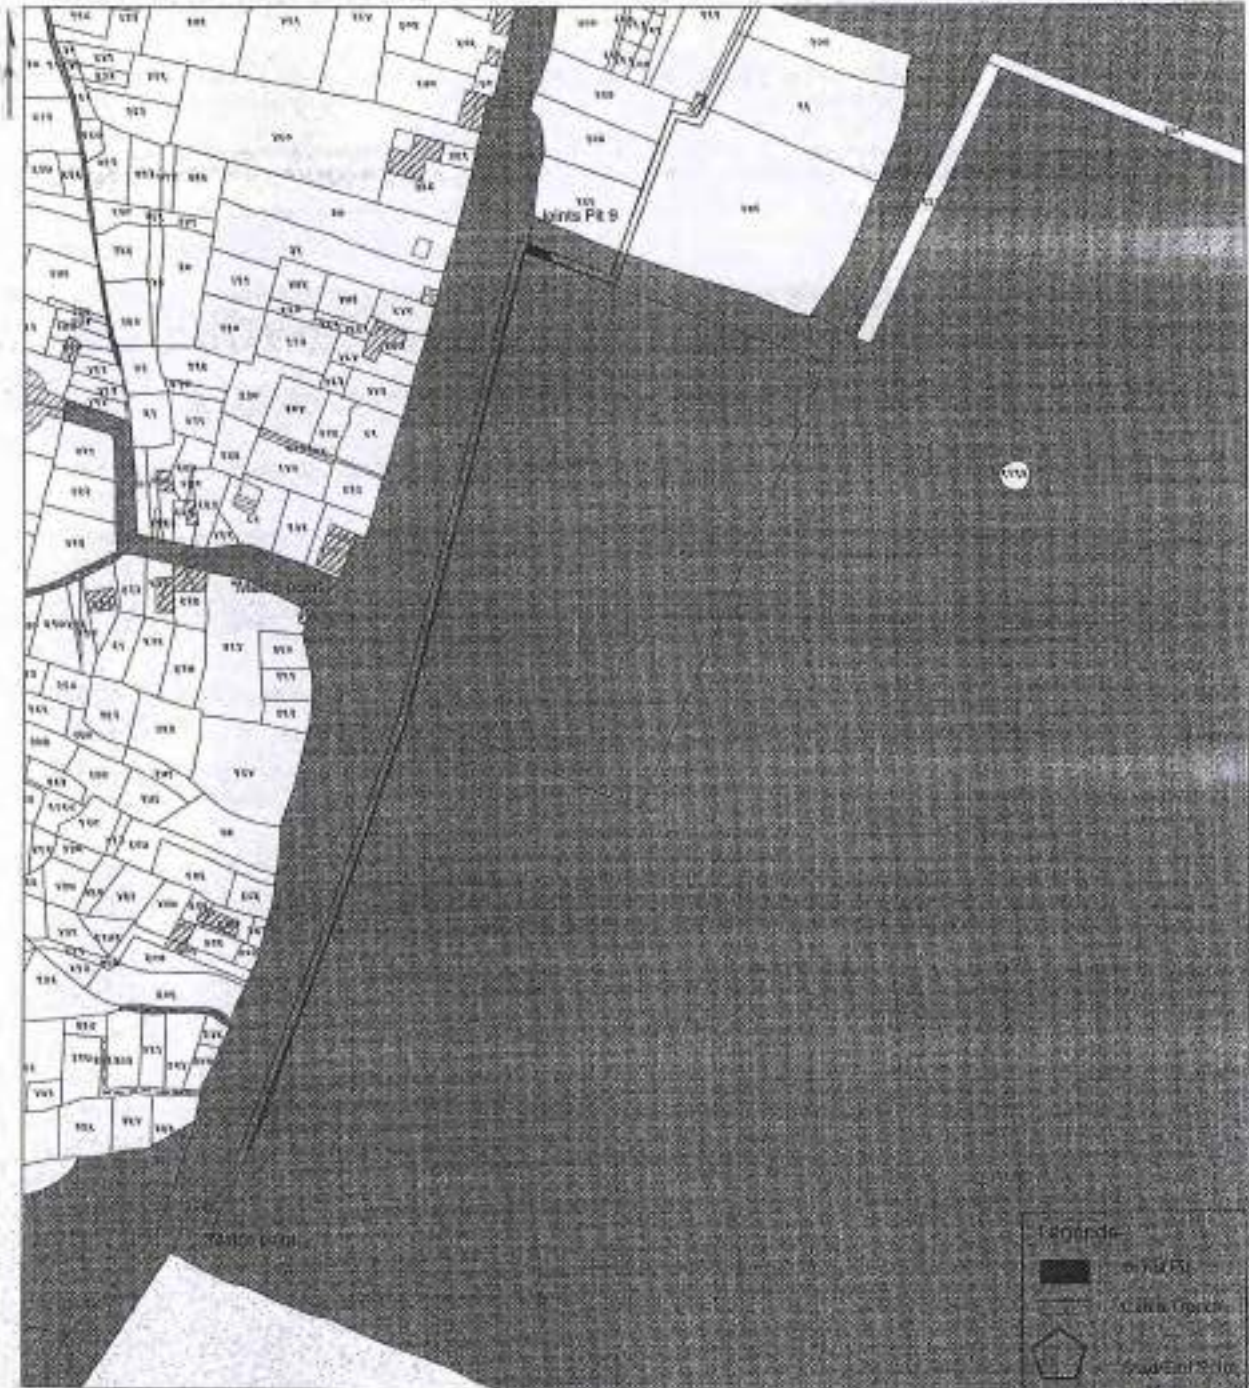

यो नक्सा/चित्रण प्रमाणित को नं./दि. १०० दि. २०७१/०३/१० को पत्र/विबरण अनुसार र.नं. ११०३० दि. २०७१/०३/१० मेट गर्ने एकाग्र वि.नं. ६०, १४
१००, २०६, २०७, २१०, २११ को प्रमाणित करि बाप रपार गरिएको ।

प्रमाणित
गणः
संकेत नं:

सिमाना
चिह्न नं.

एम वि.नं.
दि. २०७१/०३/१०

सिमाना
चिह्न नं.

सिमाना
चिह्न नं.


यसको प्रमाण तथैव दिने पत्रको विवरण/विबरण तथा लक्षणको हुने हुँदा कुनै कुटुम्ब/उत्तराधिकारी वा अन्यले यसको कुनै किसिमको प्रमाणित नगर्ने भनी सूचित गरिन्छ ।

250179800014778



चोभार सबस्टेशन सम्म आइपुग्ने प्रसारण लाइन




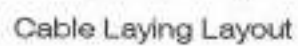


- Backfill shall be clean and free of stone and sharp objects.
- Other utilities such as Gas, water, sewer etc if parallel to direct buried electric cables, should maintain a suitable separation.



Joint pit layout

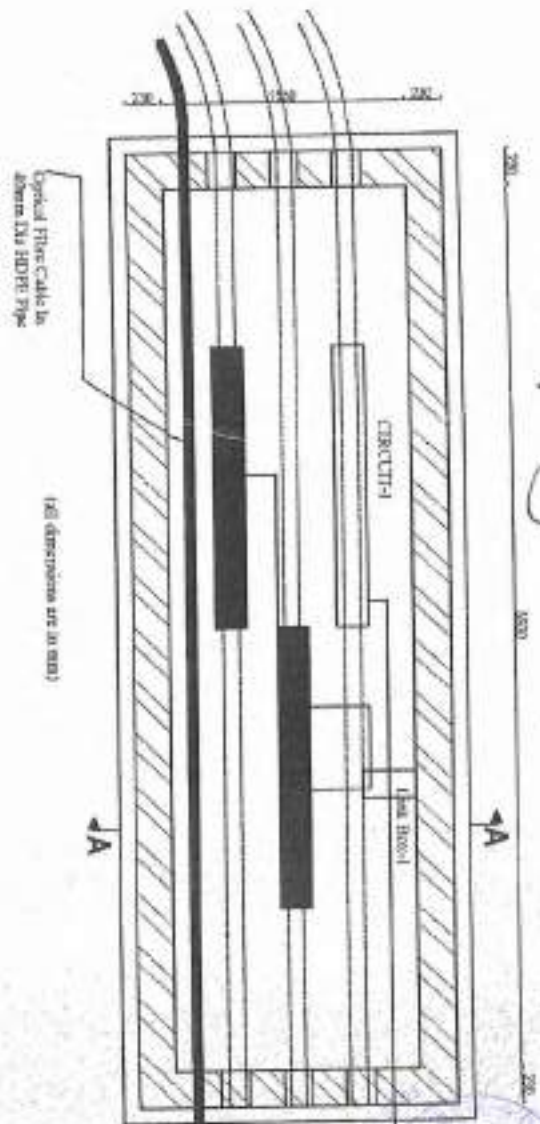


(All dimensions are in mm)

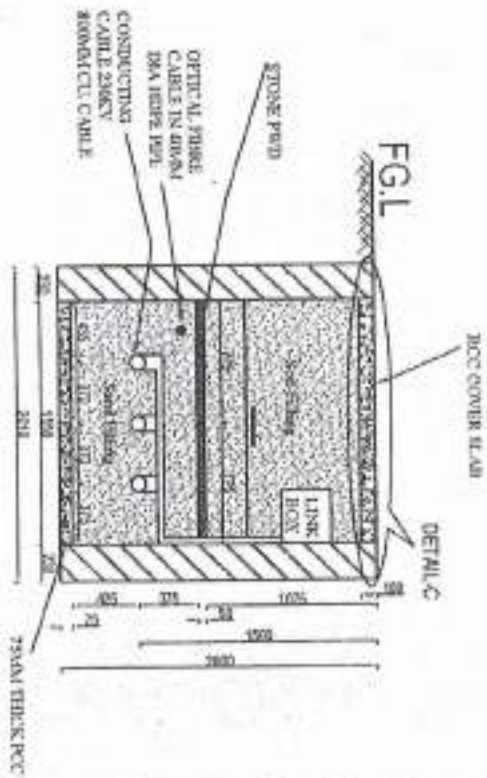

(All dimensions are in mm)
SECTION A-A



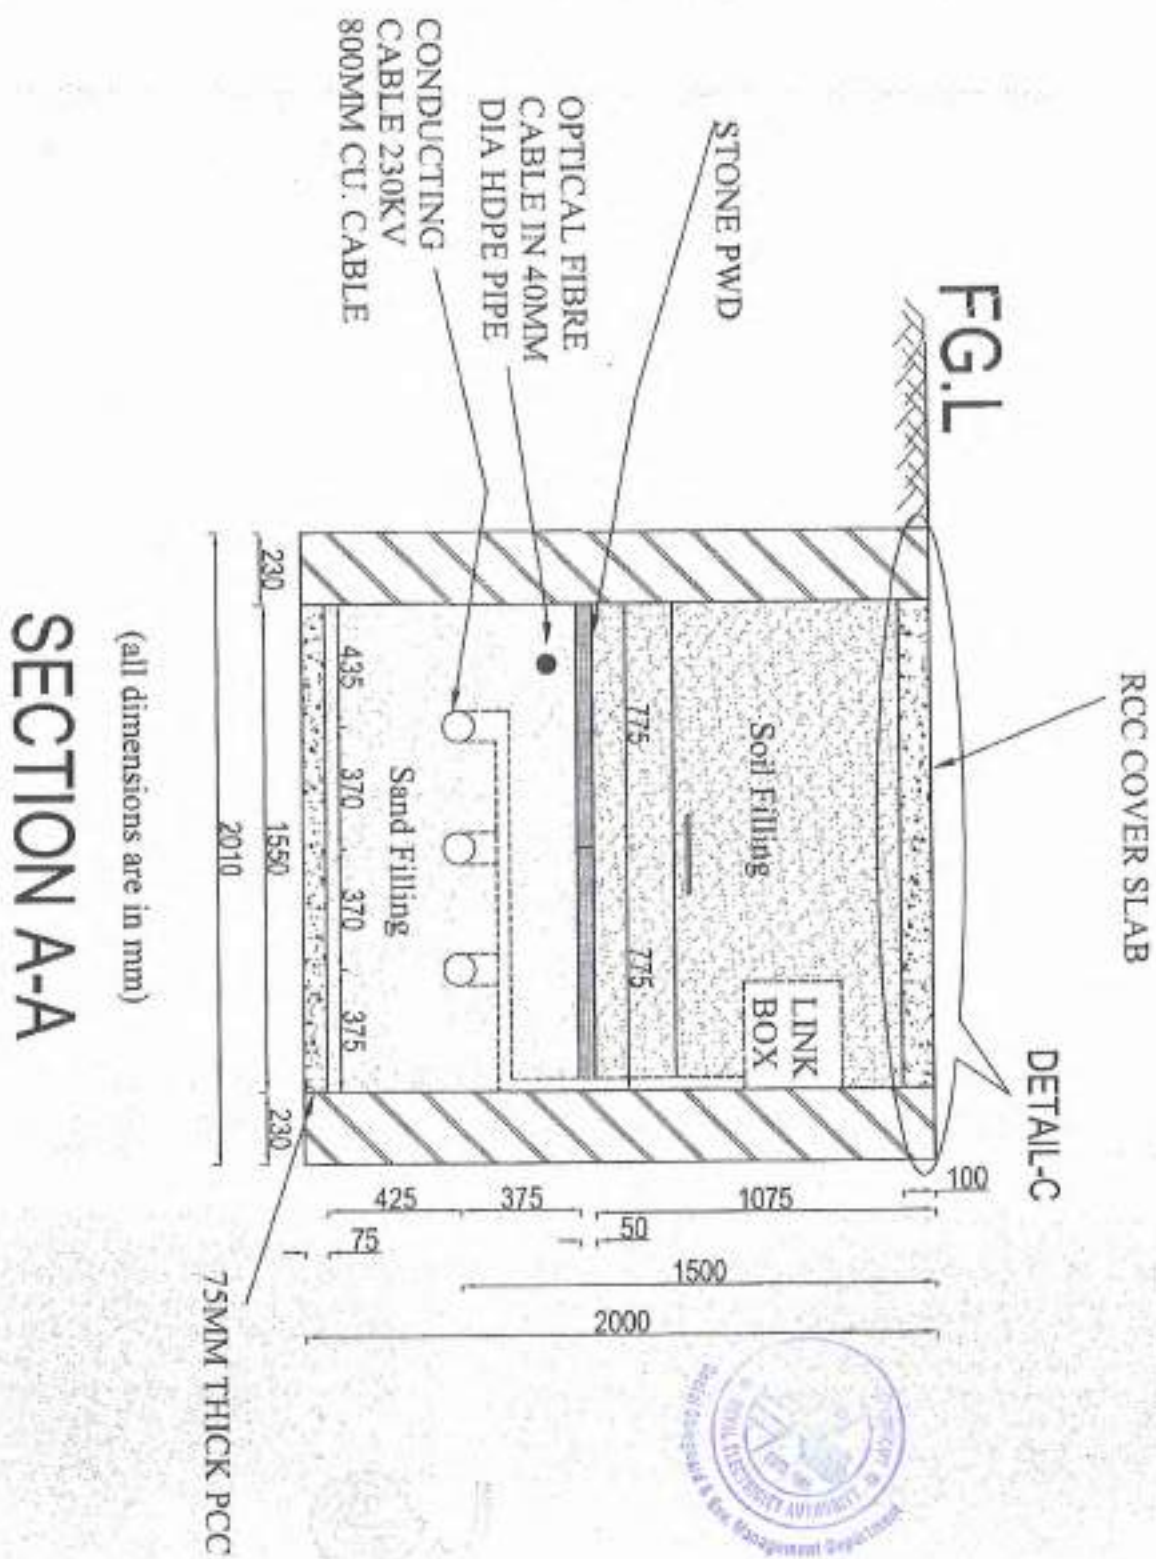

While it cannot be said with certainty that any of these measures are beneficial in terms of human health, they represent a fine example of prudent avoidance being applied. Given the relatively low magnetic field levels predicted in frequented areas, further field reduction measures are unlikely to be justified in the name of prudent avoidance.

6 Conclusions

The contribution of the proposed Matruville to Maroubra underground feeder to the electric and magnetic fields along the proposed route has been modelled and assessed on the basis of the information currently available. The predicted field contributions have been assessed against the relevant health guidelines and the principles of prudent avoidance. In summary, our findings are as follows.

Magnetic Fields

The highest predicted magnetic field contributions of the proposed Matruville to Maroubra feeders under time-weighted average load conditions are shown in Table 5. The Table covers the case of single circuit operation circa. 2022 and the forecast long-term case with both circuits installed and energised.

Table 5 Predicted Highest Magnetic Field Contribution (mG)

Configuration	Cases					
	2022, 1 Circuit, above centre of trench	2022, 1 Circuit, 10 metres from centre of trench	2022, 1 Circuit, 15 metres from centre of trench	Long-term forecast load, 2 circuits, above centre of trench	Long-term forecast load, 2 circuits, 10m from centre of trench	Long-term forecast load, 2 circuits, 15m from centre of trench
Normal Run of Trench	27.2mG	1mG	<1mG	23mG	<1mG	<1mG
Normal Joint Bay	54.8mG	3.5mG	1.5mG	28.6mG	1.6mG	<1mG
Narrow/Staggered Joint Bay	68mG	4.5mG	1.9mG	28.7mG	1.5mG	<1mG

It can be seen that the field levels under the long-term scenario, with both circuits energised, are all less than the corresponding fields in the initial case with single circuit. The initial case, having the higher fields, is further summarised below:

- The highest predicted time-weighted average magnetic field contribution directly above the cable trench is 27.2mG. This is less than 2% of the relevant ICNIRP general public exposure guideline level of 2000mG. At a distance of 10m from the centreline, the field contribution is predicted to reduce to a negligible level.
- In highly localised areas above the joint bays, the highest predicted time-weighted average magnetic field contribution is 68mG (directly above a staggered joint bay). This is less than 4% of the relevant general public exposure guideline level. At a distance of 10m from the joint bays, the field contribution is predicted to reduce to 4.5mG or less, which is less than 0.3% of the relevant general public exposure guideline level and, at a distance of 15 metres, it further reduces to 1.9mG, or less than 0.1% of the guideline level.

Electric Fields

- Being of underground cable construction, the proposed feeders will not produce external electric fields.

Prudent Avoidance Measures

Over the course of the project, consistent with the notion of prudent avoidance, Ausgrid has taken the following measures:



- While it cannot be said with certainty that any of these measures are beneficial in terms of human health, they represent a fine example of prudent avoidance being applied. Given the relatively low magnetic field levels predicted in frequented areas, further field reduction measures are unlikely to be justified in the name of prudent avoidance.






नेपाल सरकार

ऊर्जा, जलस्रोत तथा सिंचाइ मन्त्रालय

(वर्गीकारी शासन शाखा)

प.सं. ०३६/७९

च.सं. २५६

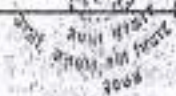

मिति: २०७८/०७/०७

विषय: सबस्टेशन निर्माण सम्बन्धमा ।

श्री.शुभ व्यवस्था, सहकारी तथा गाँवको निर्माण सम्बन्धमा
सिंहदरबार, काठमाडौं ।

तल्लो मन्त्रालयको च.सं. ४१७ मिति २०७८/०७/०७ को बख्साह प्राप्त भएपछि विद्युत प्राधिकरणले १९२/११ नं. भि. GIS सबस्टेशन निर्माणको लागि यस मन्त्रालयको नाममा जलस्रोत गण्डने फिर्ता नगरपालिका वडा नं. ९, बोधगोस्थित नेपाल सरकारको नाममा कायम रहेको सामिक बोधगो ३(ग) को जग्गाको विवरण खुलाइ पठाएको व्यहोरा मिति २०७८/०७/०७ को सचिवस्तरीय निर्णयानुसार अनुरोध छ ।

तल्लोमल

सि.नं.	सिट नं.	वि.ता.नं.	क्षेत्रफल	वै.फि.नं.
१	बोधगो ३(ग)	२२३	०.५०००	
२		२२४	२.००००	
३		२२५	०.१२००	
४		२२६	१.२०००	
५		२२७	२.००००	
६		२२८	०.१५००	
७		२२९	०.१५००	
८		२३०	०.१५००	
९		२३१	०.१५००	
१०		२३२	०.१५००	
११		२३३	१.१५००	
१२		२३४	०.१५००	
१३		२३५	०.१५००	
१४		२३६	०.१५००	
१००		३२२	०.१५००	

(नेपाल सरकार)
शाखा अधिकृत

Web: www.mowar.gov.np Email: mowar@gov.np

फोन नं. १०३-१-२२१११११, २२११११२, २२११११३, २२११११४, २२११११५, २२११११६, २२११११७, २२११११८, २२११११९, २२१११२०

फ्याक्स: १०३-१-२२०००००, २२००००१, २२००००२



COMMENTED IN CAT-II DATED 21.03.2022
P K RAY, DGM(ENGG SS),
POWER GRID CORPORATION OF INDIA LTD.,
CONSULTANT

- LEGEND:
- ⊙ BUILDING NO.
 - 1265.00 SITE ELEVATION
 - EARTH SLOPE (RATIO 1:1)
 - MASONRY RETAINING WALL
 - ROAD RETREAT AREA (RETREAT 3M FROM ROAD CENTER)
 - MAIN ENTRANCE (TURN AREA)
 - BOUNDARY WALL LINE
 - FENCE WALL LINE
 - SLOPE EDGE LINE



Please consider the ground level for 11kV/33kV busbar location. Verify the level of 11kV busbar for 11kV busbar.

Please show the cable route for 11kV/33kV busbar location. Verify the level of 11kV busbar for 11kV busbar.

Please include this area symbol in the Legend.

Please show cable route for 132kV XLPE Power Cable.

COORDINATE INFORMATION

NO.	COORD.	E-AXIS	N-AXIS	REMARKS
01	P-034	306663.694	627066.122	ROAD CORNER
02	P-111	306664.445	627067.832	ROAD CORNER
03	P-031	306665.127	627069.507	ROAD CORNER
04	P-113	306665.855	627071.135	ROAD CORNER
05	P-029	306666.750	627072.794	ROAD CORNER
06	P-115	306667.585	627074.389	ROAD CORNER
07	P-025	306668.385	627076.004	ROAD CORNER
08	P-117	306669.155	627077.584	ROAD CORNER
09	P-027	306669.830	627079.144	ROAD CORNER
10	P-119	306670.535	627080.635	ROAD CORNER
11	P-120	306671.214	627082.040	ROAD CORNER
12	P-121	306671.875	627083.356	ROAD CORNER
13	P-122	306672.519	627084.589	ROAD CORNER
14	P-123	306673.136	627085.739	ROAD CORNER
15	P-124	306673.724	627086.804	ROAD CORNER
16	P-125	306674.281	627087.781	ROAD CORNER
17	P-126	306674.804	627088.664	ROAD CORNER
18	P-127	306675.291	627089.451	ROAD CORNER
19	P-128	306675.744	627090.144	ROAD CORNER
20	P-129	306676.161	627090.741	ROAD CORNER
21	P-130	306676.544	627091.244	ROAD CORNER
22	P-131	306676.891	627091.651	ROAD CORNER
23	P-132	306677.204	627091.964	ROAD CORNER
24	P-133	306677.481	627092.181	ROAD CORNER
25	P-134	306677.724	627092.304	ROAD CORNER
26	P-135	306677.931	627092.331	ROAD CORNER
27	P-136	306678.104	627092.264	ROAD CORNER
28	P-137	306678.241	627092.101	ROAD CORNER
29	P-138	306678.344	627091.844	ROAD CORNER
30	P-139	306678.401	627091.491	ROAD CORNER
31	P-140	306678.414	627091.044	ROAD CORNER
32	P-141	306678.381	627090.501	ROAD CORNER
33	P-142	306678.304	627089.864	ROAD CORNER
34	P-143	306678.181	627089.141	ROAD CORNER
35	P-144	306678.014	627088.344	ROAD CORNER
36	P-145	306677.801	627087.481	ROAD CORNER
37	P-146	306677.544	627086.564	ROAD CORNER
38	P-147	306677.241	627085.591	ROAD CORNER
39	P-148	306676.891	627084.564	ROAD CORNER
40	P-149	306676.504	627083.481	ROAD CORNER
41	P-150	306676.081	627082.344	ROAD CORNER
42	P-151	306675.624	627081.151	ROAD CORNER
43	P-152	306675.131	627079.904	ROAD CORNER
44	P-153	306674.604	627078.604	ROAD CORNER
45	P-154	306674.041	627077.251	ROAD CORNER

Please submit Layout Section drawings for 132kV & 11kV line termination arrangement.


Please confirm whether these two are the options for Main gate location. Please finalize the location of Main gate in consultation with NEA.

GA LAYOUT OF CHOWAR SUBSTATION 1:300

BUILDING INFORMATION

NO.	NAME	AREA (SQ.M)	E-AXIS	N-AXIS	REMARKS
01	COR	84.50 SQ.M	A 306663.694	627066.122	OUTER CORNER
02	WATER TOWER	187.50 SQ.M	A 306662.717	627065.837	OUTER CORNER
03	77771	58.80 SQ.M	A 306661.135	627060.901	OUTER CORNER
04	CAR PARKING	18.75 SQ.M	A 306660.539	627059.956	OUTER CORNER
05	GUARD HOUSE	24.00 SQ.M	A 306659.839	627058.251	OUTER CORNER
06	MAIN GATE	9.00 M	A 306658.839	627056.251	OUTER CORNER

PROJECT NAME: CHOWAR SUBSTATION		PROJECT NO: 123456	
DESIGNER: P K RAY		CHECKER: P K RAY	
DATE: 21.03.2022		SCALE: 1:300	

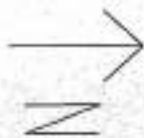[illegible]

www.sagepub.com

Slope plan





नेपाल विद्युत प्राधिकरण

(विद्युत सार्वजनिक कर्मागार)

आयोजना व्यवस्थापन निर्देशनालय

चोभार-पाटन-चापागाउँ र भूमिगत १३२ के.भी. प्रसारण लाईन आयोजना



पत्र संख्या: ०७८/०७९

च.नं. १५

मिति: २०७८/१२/०७

श्री जिल्ला वन कार्यालय,
ललितपुर।

बिषय: आफ्नो जग्गा भित्रको रुख काट्ने अनुमति सम्बन्धमा।

उपरोक्त सम्बन्धमा, ललितपुर जिल्लाको बह्रो विद्युतिग मागको उचित व्यवस्थापनको लागि यस आयोजनाबाट हाल संचालित ६६ के.भी. नयाँ पाटन सबस्टेशनको स्तरोन्नती गरी १३२ के.भी. कम्प्याक्ट GIS सबस्टेशन निर्माण गर्न अत्यावश्यक रहेकोमा उक्त सबस्टेशन निर्माण गर्ने स्थानमा ५(पाँच) वटा रुख (कपुर इत्यादि) रहेकोले सो रुखहरू काट्न अनुमति प्रदान गरि यस आयोजनालाई सहयोग गरिदिनहुन हार्दिक अनुरोध छ।

(उकेश श्रेष्ठ)

आयोजना प्रमुख

बोधार्थ:

श्री आयोजना व्यवस्थापन निर्देशनालय।



अनुसूची द: ट्राफिक, पैदल यात्रीको गणना, हावा र ध्वनीको
स्तरको संकलित तथ्यांक



AIR QUALITY MONITORING REPORT

Name of the Project: Chovar-Patan 132 kV Underground Transmission Line			
Name of the Client: NEA - SSEMD			
Issued date: 9 th November 2022			
Master Equipment Used for Testing			
Standard Used	Serial No./ID	Certificate No.	Calibration Validity
HEPA Filter Particle counter ABT-DM02	ABT-DM02-001130120	TAC/11-21/PBES/PC-1002	15/11/2022
Air Visual Pro	IQ Air	-	-

Location: Proposed Chovar Substation, Kathmandu		Latitude:	27°39'33.58"N
Sampling Date / Time	2022/11/07, 10:00 am	Longitude:	85°17'26.27"E
Run Hour	1 Hour (Moving Average)	Source:	Air
Parameters	Result ($\mu\text{g}/\text{m}^3$)	Tolerance Limit (Nepal Standard, Ministry of Forest and Environment, 2012) ($\mu\text{g}/\text{m}^3$)	Remarks
Particulate Matter (PM_{10})	104.2	120	Within limit
Particulate matter ($\text{PM}_{2.5}$)	23.6	40	Within limit
Carbon dioxide (CO_2)	400	-	-


**HOLISTIC
PURPOSE
GROUP (NEPAL)
PVT. LTD.**
A-5-gokul

Regd. Office: Newroad, Kathmandu-11001, Nepal. Tel: 01-42200951
www.holisticpurposegroup.com | info@holisticpurposegroup.com





HOLISTIC
PURPOSE
GROUP

Location: Ward Office, Kirtipur-6, Kathmandu		Latitude:	27°39'31.42"N
Sampling Date / Time	2022/11/07, 11:30 pm	Longitude:	85°17'34.49"E
Run Hour	1 Hour (Moving Average)	Source:	Air
Parameters	Result ($\mu\text{g}/\text{m}^3$)	Tolerance Limit (Nepal Standard, Ministry of Forest and Environment, 2012) ($\mu\text{g}/\text{m}^3$)	Remarks
Particulate Matter (PM_{10})	145.20	120	Not within limit
Particulate matter ($\text{PM}_{2.5}$)	33.20	40	Within limit
Carbon dioxide (CO_2)	435	-	-

Location: Bhanjyang, Sainbu, Lalitpur		Latitude:	27°39'24.37"N
Sampling Date / Time	2022/11/07, 1:00 pm	Longitude:	85°17'46.72"E
Run Hour	1 Hour (Moving Average)	Source:	Air
Parameters	Result ($\mu\text{g}/\text{m}^3$)	Tolerance Limit (Nepal Standard, Ministry of Forest and Environment, 2012) ($\mu\text{g}/\text{m}^3$)	Remarks
Particulate Matter (PM_{10})	267.10	120	Not within limit
Particulate matter ($\text{PM}_{2.5}$)	67.20	40	Not within limit
Carbon dioxide (CO_2)	452	-	-

Registered Office: Gauraha, Mahapalika road, Parkas - 15440, Nepal
social@holisticpurpose.com.np | 9770145444444

HOLISTIC
PURPOSE
GROUP (NEPAL)
PVT.LTD.





HOLISTIC
PURPOSE
GROUP

Location: Nakkha, Lalitpur		Latitude:	27°39'43.88"N
Sampling Date / Time	2022/11/07, 2:30 pm	Longitude:	85°18'21.71"E
Run Hour	1 Hour (Moving Average)	Source:	Air
Parameters	Result ($\mu\text{g}/\text{m}^3$)	Tolerance Limit (Nepal Standard, Ministry of Forest and Environment, 2012) ($\mu\text{g}/\text{m}^3$)	Remarks
Particulate Matter (PM_{10})	398	120	Not within limit
Particulate matter ($\text{PM}_{2.5}$)	211	40	Not within limit
Carbon dioxide (CO_2)	567	-	-

Location: Ekantakuna, Lalitpur		Latitude:	27°39'59.36"N
Sampling Date / Time	2022/11/08, 10:50 am	Longitude:	85°18'30.05"E
Run Hour	1 Hour (Moving Average)	Source:	Air
Parameters	Result ($\mu\text{g}/\text{m}^3$)	Tolerance Limit (Nepal Standard, Ministry of Forest and Environment, 2012) ($\mu\text{g}/\text{m}^3$)	Remarks
Particulate Matter (PM_{10})	299	120	Not within limit
Particulate matter ($\text{PM}_{2.5}$)	98	40	Not within limit
Carbon dioxide (CO_2)	551	-	-

Registered Office: New road, Mahapalpur road, Panchase, Lalitpur, Nepal
www.holisticpurposegroup.com Email: info@holisticpurposegroup.com

HOLISTIC
PURPOSE
GROUP (NEPAL)
PVT. LTD. 2015 pgs





HOLISTIC
PURPOSE
GROUP

Location: Mahaximasthan, Lalitpur		Latitude:	27°39'41.41"N
Sampling Date / Time	2022/11/08, 11:30 am	Longitude:	85°19'06.73"E
Run Hour	1 Hour (Moving Average)	Source:	Air
Parameters	Result ($\mu\text{g}/\text{m}^3$)	Tolerance Limit (Nepal Standard, Ministry of Forest and Environment, 2012) ($\mu\text{g}/\text{m}^3$)	Remarks
Particulate Matter (PM_{10})	280.40	120	Not within limit
Particulate matter ($\text{PM}_{2.5}$)	81	40	Not within limit
Carbon dioxide (CO_2)	467		

Location: Patan Substation, Lalitpur		Latitude:	27°39'57.16"N
Sampling Date / Time	2022/11/08, 1:00 pm	Longitude:	85°19'16.96"E
Run Hour	1 Hour (Moving Average)	Source:	Air
Parameters	Result ($\mu\text{g}/\text{m}^3$)	Tolerance Limit (Nepal Standard, Ministry of Forest and Environment, 2012) ($\mu\text{g}/\text{m}^3$)	Remarks
Particulate Matter (PM_{10})	203	120	Not within limit
Particulate matter ($\text{PM}_{2.5}$)	45	40	Not within limit
Carbon dioxide (CO_2)	558		

Reg. Office: New Road, Manjushree Park, Kathmandu-2201, Nepal. Tel: 977-01-4444444
www.holisticpurposegroup.com | info@holisticpurposegroup.com



HOLISTIC
PURPOSE
GROUP (NEPAL)

Signature





**HOLISTIC
PURPOSE
GROUP**

Air Quality Index (AQI) Test Results

Location Name	Particulate Count Per M ³ of Air average reading c2.5 µ	Air Quality Index Result at PM 2.5
Proposed Chobhar Substation, Kathmandu	23.6	75
Kritipur Ward Office-6, Kathmandu	33.20	95
Bhanjyang, Sainbu, Lalitpur	67.20	156
Nakkhu, Lalitpur	211	261
Ekantakuna, Lalitpur	98	172
Mahalaamisthan, Lalitpur	81	163
Patan Substation, Lagankhel, Lalitpur	45	124

AQI Annexure table

(Maximum Permitted No. of Air Quality value Equal or Greater Than The Tabulated Size as mentioned Below)

(AS PER U.S. EPA AIR QUALITY INDEX FOR PM 2.5)

AQI Category	AQI Value
Good	0-50
Moderate	51-100
Unhealthy for Sensitive Groups	101-150
Unhealthy	151-200
Very Unhealthy	201-300
Hazardous	301-400
Hazardous	401-500

NOTE: We accept responsibility for the content of the report. The results contained in this test report pertain only to the sample tested/sampling point/site aforementioned. The test report shall not be reproduced except in full, without the written approval of the Holistic Purpose Group.

Analyzed by:

Er. Raj K Sah

Authorized Sign & Seal

End of the report



**HOLISTIC
PURPOSE
GROUP (NEPAL)
PVT.LTD.**

Registered Office: New road, Mangalpur East, Pokhara - 33700, Nepal, Tel: 977-9600944
www.holisticpurposegroup.com.np info@holisticpurposegroup.com

11 Page



औसत पि.सी.यू.

मिति	२०७९-०५-२१,२२,२३	
चोकको नाम	पीपलबोट	
	पिक आवोर (०९:३० - १०:३०)	अफ पिक आवोर (०८:३० - ०९:३०)
इन्टरसेक्टिंग लेग	औसत पि.सी.यू.	औसत पि.सी.यू.
मेडीसिटि - चोभार	१३९.७	१५३
मेडीसिटि - मगर गाउँ	१०.५	११.७
चोभार- मेडीसिटि	१२९.३	१४७
चोभार - मगर गाउँ	२२.३३	२६.३
मगर गाउँ- मेडीसिटि	१५	१७.३
मगर गाउँ - चोभार	२५	३५.८

मिति	२०७९-०५-२१,२२,२३	
चोकको नाम	नखु चोक	
	पिक आवोर (०९:३० - १०:३०)	अफ पिक आवोर (०८:३० - ०९:३०)
इन्टरसेक्टिंग लेग	औसत पि.सी.यू.	औसत पि.सी.यू.
भैसीपाटी - नखु	९४६	८४२.२
भैसीपाटी - मेडीसिटि	२४.३	३२.३३
मेडीसिटि - नखु	६६४	६४१.५
मेडीसिटि - भैसीपाटी	१८.५	१८.३३
नखु - मेडीसिटि	४३५	४९२.५
नखु - भैसीपाटी	५६३	५६६.२

मिति	२०७९-०५-१९,२०,२१	
चोकको नाम	एकान्तकुना	



	पिक आवोर (०९:३० - १०:३०)	अफ पिक आवोर (०८:३० - ०९:३०)
इन्टरसेक्टिंग लेग	औसत पि.सी.यू.	औसत पि.सी.यू.
एकान्तकुना - नखु	७१६.२	८२०.७
नखु - एकान्तकुना	५६७.३	५१४.३
मिति	२०७९-०५-१९, २०, २१	
चोकको नाम	महालक्ष्मीस्थान	
	पिक आवोर (०९:३० - १०:३०)	अफ पिक आवोर (०८:३० - ०९:३०)
इन्टरसेक्टिंग लेग	औसत पि.सी.यू.	औसत पि.सी.यू.
महालक्ष्मीस्थान - लगनखेल	७८४.८	६९३
लगनखेल - महालक्ष्मीस्थान	७८५.३	७५७



पैदल यात्री गणना

खण्ड १

खण्ड १ "क" अन्तर्गत चोभार दक्षिणकाली सडक

दिशा	पैदल यात्री संख्या					
	पहिलो दिन		दोस्रो दिन		तेस्रो दिन	
	०८:३०-०९:३०	०९:३०-१०:३०	०८:३०-०९:३०	०९:३०-१०:३०	०८:३०-०९:३०	०९:३०-१०:३०
चोभार-दक्षिणकाली	१२	१०	९	३	१६	५
चोभार-दक्षिणकाली	७	५	१३	५	११	६
चोभार-दक्षिणकाली	१३	७	४	१२	३	७

यस खण्ड १ "ख" (पीपलवोट) अन्तर्गत मेडीसिटी देखि चोभार

दिशा	पैदल यात्री संख्या					
	पहिलो दिन		दोस्रो दिन		तेस्रो दिन	
	०८:३०-०९:३०	०९:३०-१०:३०	०८:३०-०९:३०	०९:३०-१०:३०	०८:३०-०९:३०	०९:३०-१०:३०
मेडीसिटी-चोभार	६३	५५	६०	४७	५५	५२
क्रसिंग	३	०	२	१	०	३
मेडीसिटी-मगर गाउँ	२७	२२	१७	१८	२५	१५
क्रसिंग	०	०	१	०	१	०
चोभार - मगर गाउँ	३१	२६	२०	२१	३१	२२
क्रसिंग	२	०	०	०	०	०



खण्ड २ नखु चोक

पैदल यात्री खण्ड २

दिशा	पैदल यात्री संख्या					
	पहिलो दिन		दोस्रो दिन		तेस्रो दिन	
	०८:३०-०९:३०	०९:३०-१०:३०	०८:३०-०९:३०	०९:३०-१०:३०	०८:३०-०९:३०	०९:३०-१०:३०
नखु-भैसीपाटी	२१२	२७२	२३८	२५३	२२९	२६२
क्रसिंग	४	९	८	११	९	५
भैसी पाटी — मेडिसिटी	५३	६८	६३	६०	५८	६७
क्रसिंग	३	०	२	४	०	२
मेडिसिटी — नखु	३८८	४११	४०९	३९२	३८२	४०२
क्रसिंग	६	४	४	७	५	७

खण्ड ३ एकान्तकुना

पैदल यात्री खण्ड ३

दिशा	पैदल यात्री संख्या					
	पहिलो दिन		दोस्रो दिन		तेस्रो दिन	
	०८:३०-०९:३०	०९:३०-१०:३०	०८:३०-०९:३०	०९:३०-१०:३०	०८:३०-०९:३०	०९:३०-१०:३०
एकान्तकुना देखि नखु (बायाँ)	२४१	२१८	२५३	२२७	२३२	२२१
एकान्तकुना देखि नखु (दायाँ)	२३	१४	१८	१२	११	९
क्रसिंग	६	५	३	४	२	०



खण्ड ५ महालक्ष्मीस्थान


पैदल यात्री खण्ड ५

दिशा	पैदल यात्री संख्या					
	पहिलो दिन		दोस्रो दिन		तेस्रो दिन	
	०८:३०-०९:३०	०९:३०-१०:३०	०८:३०-०९:३०	०९:३०-१०:३०	०८:३०-०९:३०	०९:३०-१०:३०
महालक्ष्मीस्थान — लगनखेल	४३८	३९८	४२९	४५२	४५९	४२७
लगनखेल — महालक्ष्मीस्थान	२६२	२५१	२४१	२७९	३०२	२७३
क्रसिंग	१२	९	१६	९	७	५



अनुसूची ९: चित्रहरु



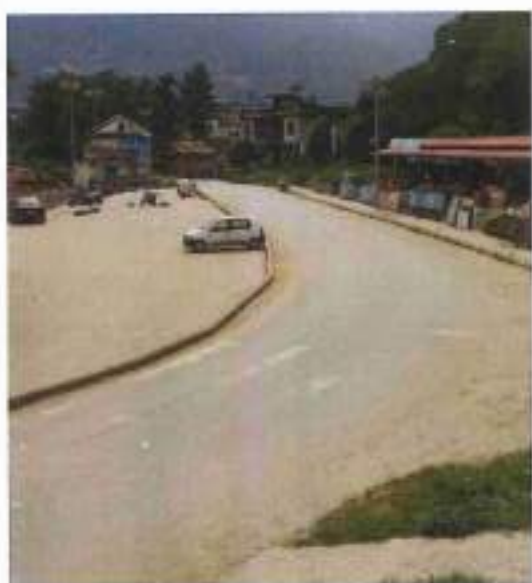

चोभार-जलविनायक सडक खण्ड



ध्वनि स्तरको मापन गर्दै



वायु स्तरको मापन महालक्ष्मीस्थान चोक



वायु स्तरको मापन एकान्तकुना चोक





तथ्यांक संकलन कार्य



सूचना टॉस



चक्रपथ सडक खण्ड



महालक्ष्मीस्थान चोकमा यातायात प्रवाह





पाटन सबस्टेशन



सैबु उकालो



पाटनमा कटान गर्नु पर्ने रुख



नख्खुमा यातायात प्रवाह



महालक्ष्मीस्थान मन्दिर



विष्णुदेवी मन्दिर



वागमती खोला पुल



नख्खु खोला पुल



सार्वजनिक सुनुवाई कार्यक्रम



रायसुझाव राख्दै उपस्थित व्यक्ति



निर्माणाधीन चोभार स्थित सबस्टेसन



मन्तव्य राख्नु हुँदै वडा अध्यक्ष



अनुसूची १०: वातावरणीय परीक्षण अध्ययन टोलीका
सदस्यहरुको स्वघोषणा





नेपाल विद्युत प्राधिकरण

(नेपाल सरकारको स्वामित्व)

आयोजना व्यवस्थापन निर्देशनालय

सामाजिक सुरक्षण तथा वातावरण व्यवस्थापन विभाग

मध्य बानेश्वर, काठमाडौं

वातावरणीय परिक्षण अध्ययन सम्बन्धमा प्रस्तावकको तर्फबाट स्वघोषणा
प्रतिवेदनको शिर्षक: चोभार - पाटन १३२ के.भी. भूमिगत विद्युत प्रसारण लाईन आयोजना
आयोजना प्रस्तावकको नाम/ठेगाना: नेपाल विद्युत प्राधिकरण, दरवारमार्ग, काठमाण्डौ,
बागमती प्रदेश, नेपाल ।

भ/हामी निम्नलिखित बुँदाहरूमा स्वघोषणा गर्दछौं ।

क. हामीले प्रारम्भिक वातावरणीय परिक्षण प्रतिवेदनको सामाग्री पढ्यौं र जाँच्यौं ।

ख. हामीले स्वीकार्य विधिहरू प्रयोग गरेको पायौं ।

ग. अध्ययनका निश्कर्षहरू हामी प्रस्तावकको तर्फबाट स्वीकारयोग्य छन् ।

सामाजिक सुरक्षण तथा वातावरण व्यवस्थापन विभाग, नेपाल विद्युत प्राधिकरण:

क्र. सं.	नाम	पद	योग्यता	प्रा.वा.प. अध्ययन क्षेत्र	दस्तखत
१.	राजनराजि कडेल	निर्देशक	स्नातकोत्तर तह	१० भन्दा बढी	

(राजनराजि कडेल)

निर्देशक

मिति: २०७९/०८/२९



कार्यालय:- का.न.म.पा.-१०, मध्य बानेश्वर, फोन: ००९७७-१-५९०२०१५, ५९०२०१६, ईमेल: ssamd@neb.org.np

वातावरणीय परीक्षण अध्ययन टोलीका सदस्यहरुको स्वघोषणा
प्रतिवेदनको शीर्षक: चोभार- पाटन १३२ के.भी. भूमिगत विद्युत प्रसारण लाईन आयोजना
आयोजना प्रस्तावकको नाम/ठेगाना : नेपाल विद्युत प्राधिकरण, दरवारमार्ग, काठमाडौं, बागमती
प्रदेश, नेपाल।

हामी निम्नलिखित बुँदाहरुमा स्वघोषणा गर्दछौं।



क. हामीले प्रारम्भिक वातावरणीय परीक्षण प्रतिवेदनको समग्री पढ्यौं र जाच्यौं।

ख. हामीले स्वीकार्य विधिहरु प्रयोग गरी पेशागत रुपमा अध्ययन कार्य गरेका छौं।

ग. अध्ययनका निष्कर्षहरु हामीलाई ज्ञान भएसम्म सही छ र कुनै किसिमले परिवर्तन गरेका छैनौं।

घ. यस प्रतिवेदनका कुनै पनि भागमा कुनै भ्रमपूर्ण जानकारी भएमा सोको लागि उत्तरदायी हुनेछौं।

पेज कन्सल्टेन्ट प्रा. लि.

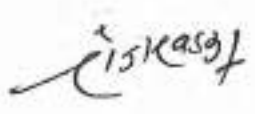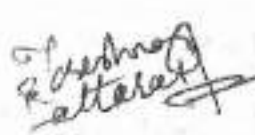सुनिल रस्नाल	वातावरणविद/वातावरण इन्जिनियर	सिभिल इन्जिनियरिङमा स्नातक र वातावरण इन्जिनियरिङमा स्नातकोत्तर	
निराजन खड्का	सामाजशास्त्री	समाजशास्त्र विषयमा स्नातकोत्तर	
कृष्ण भट्टराई	हाइवे इन्जिनियर	हाइवे इन्जिनियरिङमा स्नातकोत्तर	
साजन बतौला	सिभिल इन्जिनियर	सिभिल इन्जिनियरिङमा स्नातक	

मिति : २०७९ / ०९ / ०५



SUNIL RAKHAL

Phalewash -6 parbat

Campush path

984626842

rakhal.sunil2050@gmail.com

NEC Regd. No: 16009 "Civil"

**PROFILE**

I am a highly self-motivated, focused and innovative Civil and Environment Engineer with experience in instructing at civil engineering and environmental subject as well as practical. I have a passion for learning and developing new and existing skills, and I enjoy problem solving using established analytical methods and engineering principles. I am keen to secure a challenging role in an engineering firm that offers early responsibilities and a progressive career path.

EDUCATION

2008 – 2011	I.O.E (W.R.C) Pokhara	Diploma In Engineering
2012 – 2016	I.O.E (E.R.C) Dharan	Bachelor In Civil Engineering
2017 – 2020	I.O.E (Pulchowk Campus)	Msc. In Environmental Engineering

WORK EXPERIENCE

15/06/2022-present	Western Regional Campus , I.O.E Asst. Professor (Department of Civil Engineering) Teaching subjects: water supply Engineering, Solid waste management, EIA
09/5/2017–01/06/2022	Kathmandu Engineering College Lecturer (coordinator, Department Of Civil Engineering) Teaching many subjects related to civil engineering, Instructing at civil engineering subject related practicals
07/2019-present	Sirjana Engineering consultancy Pvt. Ltd Individual Consultant Engineer Preparation of Detail Engineering Report and Preparation of IEE Report of Thakurbaba Nagar Hospital, IEE of Bhurigaun to Thakurduwara Road ,IEE of River bed Extraction from jugedi River, IEE of Reshi bijayapur road project.



08/2018 – present	Civil Arch Integrated Engineering Consultancy Pvt. Ltd Survey and Individual Consultant Engineer Survey and preparation of topographic map of Gaidadhap Park at Rapti Municipality Chitwan , Survey of the water supply project at Kadaghari Bhaktapur, Surveyor and designer for the water supply project, IEE and EIA Study.
06/2018 – 01/2022	Janakpur Engineering College Part time lecturer for water supply and sanitary engineering
2020	Kathford International College Part time faculty for Irrigation and Engineering Economics
2016-2017	Kantipur International College Former Lecturer
2016	Hillside College OF Engineering Part time faculty for Surveying theory and practical
2015-2016	Triveni Technical Academy Instructor and lab coordinator
01/2011-07/2011	Machhapuchhre Metal and Machinery works P.Ltd Industrial Attachment Trainer

RESEARCH PAPER AND PUBLICATIONS

06/2020	Removal Efficiency Of Pollutants In Constructed Wetland (IOE Journal)
03/2018	A conceptual Manual on Applied Mechanics (KEB Books)
04/2020	Khanepani Ka Kura (setopati.com)

LANGUAGE

Nepali ■■■■ English ■■■ Hindi ■■■■

TRAINING

Auto cad Training and Drafting

SAP 2000

Epanet Training



QGIS Basic Training

Mass speech

Leadership

STRENGTHS

Confident Communicating Ability to learn from mistakes collaborating effectively
Leadership organizing events managing multiple projects

ACHIEVEMENTS

- Worked as a secretary in Civil Engineering Student Society
- Registered in Nepal Engineering Council as a Registered Engineer No.160025 Civil A
- Editorial Board member in Civil Engineering magazine named Civil Engineering Voice Vol-III
- Working as a member of Engineers' welfare, social Event and Outreach Activities Committee committee formed by Nepal Engineers' Association (NEA)
- Founder President in Engineering Sahityik Samaj
- Member of the Literature magazine " Ankuran "

CAREER OBJECTIVE

To be a good civil engineer (Environmental Expert) as well as good lecturer and particularly want to enhance the development in the field of construction as well as education sector in Nepal.



Mr. Nirajan Khadka
Chaurpati Rural Municipality - 05 Achham
Telephone: +977-9851184482
Email: - khadkanirazan@gmail.com
[linkedin.com/in/nirajan-khadka-a27955170](https://www.linkedin.com/in/nirajan-khadka-a27955170)

Academic Qualifications :

Doctor of Philosophy (Ph.D.): Running
Area of Specialization: Governance & Development Anthropology
Tribhuvan University, Kritipur

Master of Philosophy (M.phil): 2019
Area of Specialization: Medical & Development Anthropology
Tribhuvan University, Kritipur

Master Degree (MA): 2014
Area of Specialization: Medical Anthropology & Natural Resource Management
Tribhuvan University, Kritipur

Bachelor of Law (LLB): 2017
Area of Specialization: Human Rights
Tribhuvan University, Nepal Law Campus, Exhibition Road

Bachelor of Art (BA): 2012
Area of Specialization: English Literature
Tribhuvan University, Private

Bachelor of Education (B.Ed): 2010
Area of Specialization: Population Studies
Tribhuvan University, Janajyoti Multiple Campus, Mahendranagar

Main Interest: Social Research, Governance, Social Inclusion, Livelihood and Health.

Work Experiences

1. Anthropologist, Nepal Electricity Authority, April 2021 – July-2021

- Facilitate EIA and IEE programs.
- Manage the field for Data collection.
- Data analysis and Report writing.
- Report Present to the stakeholders.

2. SDG Resource Person, Nepal Administrative Staff College, Jan 2020 – May 2020

- Facilitate integrate SDGs in Local Planning.
- Facilitate to prepare Periodic plan and medium term expenditure framework of local level.
- Report writing about the progress of local planning.
- Support for preparing the annual development plan and programs.

3. Research Associate, Tribhuvan University (SOSIN), Feb 2018 – Jun 2019

- Planning and prepare for the survey.
- Deliver methodology training for field supervisor and field researchers.



- Management of the NSIS field work in coordination with the NSIS Field Supervisor.
- Supervise NSIS Field Supervisors and NSIS Field Researchers.
- Ensure quality of the data by cross-checking the data collected in the field.
- Timely report writing field progress to the NSIS Lead Researcher and SOSIN office and coordinate with other Research Associates and field teams.

4. Program Coordinator, Natural Resource Management and Sustainable Development Program (LGCDP II) May 2015 – Dec 2017

- Coordinate to Social Mobilizers and Their activities of Local Level (VDC).
- Monitoring the activities of Ward Citizen forum and Citizen Awareness centre.
- Monitoring the Livelihood improvement program and Community Improvement Grants.
- Monitoring the Social Accountability Activities (Public Audit, Public Hearing, Social Audit, Gender Audit etc.) of local levels and User Group formation of Projects.
- Proposal writing for program and Reporting of Program to DDC.
- Facilitate training for the community groups on income generation.

5. Resource Person, District Development Committee Lalitpur (LGCDP II), Apr 2016 - May 2016

- Provided REFLECT Training
- Provided training on Participatory Planning Process, Accountability, Livelihood, Responsibility of Service providers, and social mobilization.

6. Research Assistant, Center for Research on Environment, Health and Population Activities May, 2014 – Jan 2015

- Developing, designing plan for survey.
- Collecting Qualitative and Quantitative Data.
- Coding of Semi-Structured Interview and Data analysis.
- Conduct Focus group discussion, In-depth Interview, key informants Interview and case study.
- Collects survey materials, guidelines and protocols for various methodologies.
- Documents all survey activities conducted in the field such as lessons learned, human interest stories and challenges faced during survey activities and shares information in team meeting.
- To monitor the survey and prepare reports on the conducted activities.
- Present survey activities and shares information in team meeting.

Trainings and Workshop

- Seven days training on **Periodic Plan Formation** for Local Government in Nepal Organized by Nepal Administrative Staff College.
- Five days training on **Research Methodology** organized by Central Department of Sociology and Anthropology, TU.
- Four days training on **Social Mobilization** organized by Local Development Training Academy.
- Two days training on **Gender Equality and Social Inclusion and Gender Responsive Budgeting** organized by Local Development Training Academy.
- Four days training on **ReFLECT for Community Development** organized by Local Development Training Academy.
- Four days training on **Life Skill** organized by Sthaniya Swayatta Sarokar Manch Nepal.



- Four days training on **Log Based Project Proposal Writing** organized by Sthaniya Swayatta Sarokar Manch Nepal.
- Two days training on **Strategic Planning Formation** organized by Khaptadi Khadka Samaj.
- Fifteen days training on **News reading, Script Writing and Program Anchoring** organized by Satarka Media Centre.
- Sixteen days training on **Data Collection Tools and Techniques** organized by CREHPA.
- One-day training on **Fiduciary Risk Reduction in Local Governance** organized by CAWS Nepal.
- Three months training on **Basic Computer** organized by NIIT Computer.
- Two months training on **Diploma in Computer Application (Adobe Page Maker and Photoshop)** organized by KENT Computer.

Technical Proficiency

- Having Advocate License from Nepal BAR Council.
- Having Permanent Secondary School Teaching License.
- Having Permanent Two Wheelers driving License (Motorcycle).
- Being good announcer I have announced various stage programs.
- Very good command on MS-word, Excel, Power point, Adobe Photoshop & Page maker.

Scholarship and Grants

- Master's Thesis Support Grants from University Grants Commission (UGC) on "*Chhaupadi Pratha: Women condition and Suffering*".
- M.Phil Thesis Support Grants from University Grants Commission (UGC) on '*Role of health services to transformation of the traditional health practices: An ethnographic study of Achham district*'.

Publications:

Khadka, N. (2020). Chhaupadi Pratha: Women's Experiences and Perceptions about Social Suffering. *Molung Education Frontier*, 10 (1), 81-92: <https://doi.org/10.3126/mef.v10i1.34031>.

Khadka, N. (2020). The Contribution of Health Care Services in Community Development in Achham. *CARS*, 6, 52-64.

References:-

1. Prof. Dr. Laya Prasad Uprety
Professor and Project Coordinator (SOSIN)
Central Department of Anthropology, TU
Email: upretylaya@gmail.com
Contact: 9803040103
2. Prof. Dr. Binod Pokhrel
Professor and Team Leader (SOSIN)
Central Department of Anthropology, TU
Email: bpokhrel1962@gmail.com
Contact: 9851094515



Krishna Bhattarai

Tansen Palpa, Nepal, +977-9843444794, Email: kishubhattarai@mail.dlut.edu.cn, kishubhattarai@gmail.com,

EDUCATION

DALIAN UNIVERSITY OF TECHNOLOGY

Dalian, China

Masters in Transportation Planning and Management (September 2019 – June 2022)

• **Thesis Topic:** Impact of COVID-19 on Commuters' Mode Choice Behavior: Discrete and Integrated Mode Choice Approach

INSTITUTE OF ENGINEERING, TRIBHUVAN UNIVERSITY

Lalitpur Nepal

Bachelors in Civil Engineering (October 2012 – September 2017)

• **Project Title:** Detail Feasibility Study and Design of Khani Khola Hydropower Project

➤ Detail Survey of Area, Design and Drawing of Structural Components, Estimation and Economic Analysis.

PUBLICATION

MANUSCRIPT ACCEPTED

1. Intercity Mode Choice in Nepal: Accessing Utility of Railway for Intercity Travel, published in Journal of the EAST doi.org/10.11175/easts.14.484/
2. Impact of Pandemic on Commuters' Mode Choice Behaviors: A Case Study of Dalian City, China is accepted for presentation in Transport Research Board (TRB) 102nd Annual Meeting, which will be held in January 8-12, 2023

MANUSCRIPT UNDER WORK

3. Impact of Pandemic on Commuters' Mode Choice Behaviors: A Case Study of Dalian City, China is under review for Transport Research Record Journal Publication.
4. Commuters' Mode Choice Behavior During Pandemic: A Hybrid Choice Model Approach is under review in Journal of Traffic and Transportation Engineering

PROFESSIONAL EXPERIENCE

Transportation Expert in Environment Impact Assessment of Chure- Patan 132KV transmission line

Site Engineer (Nov 2016 – May 2017)

Sino Hydro Corporation(P) Ltd

Quality Control and Supervision of headrace tunnel of Upper Tamakoshi (456MW) Hydropower Project

Assistant Lecturer (Jan 2018 – June 2019)

Universal Engineering and Science
College

Taking Transportation Engineering Lectures and supervising the final year project related to Road and Bridge.



Founder and Executive Director (2018 – Present)

J.B. Consultants (P). Ltd

Managed and Directed from the beginning and completion of following projects:

- Master Plan and Detail Project Report (DPR) of office building of Village Development Committee of Tinau Gaupalika, Palpa
- Detail Project Report of Tansen Bridge, Dumre, Palpa
- Design of Surketh – 24km, Kyuban – 7km, and Dharan- Chatara – 2km road

Ongoing Projects under my supervision

- Preparation of necessary framework for advancing industry 4.0 from Ministry of Industry Commerce and Supplies.
- Additive Manufacturing (3D printing) and Computerized Numeric Control (CNC) from Ministry of Industry Commerce and Supplies

Researcher (September 2022 – Present)

Center for Infrastructure Development Studies (CIDS), Institute of Engineering, Tribhuvan University

Ongoing Research and Projects

- Budhigandaki Hydropower Project “Resettlement and Rehabilitation Site Selection Study at Gorkha and Dhading District
- Research on “Willingness of Local to resettle due to perceived risk of probable hazard after completion of Budhigandaki Hydropower Projects”
- Research on “Sustainability Mobility Services in Developing Countries like Nepal: Case Study of Kathmandu Valley

Senior Business Officer

National Life Insurance, Nepal

SOCIAL EXPERIENCE

First Vice President (2015 – 2016)

Kathmandu Valley Leo Club District 325A1

- Organized cold relief support to Old Aged Home
- Distributed Stationery Materials to Government School Library

Secretary (Present)

Sangita Foundation

- Sangita Foundation has organized different relief campaign to support needy and marginalized community of different villages in Palpa District, Nepal
- During COVID – 19 organization conducted food distribution campaign in Kathmandu Valley for a week.

HONORS

Civil Engineering Program

Nepal Government Scholarship (2013)

Awarded by prestigious Nepal Government Full Scholarship to study Civil Engineering in Institute of Engineering, Tribhuvan University



Chinese Government Scholarship (2019)

Transportation Planning and Management Program

Awarded by prestigious Nepal Government Full Scholarship to study Transportation Planning and Management in Dalian University of Technology, Dalian, China

SKILLS

- R- Programming Language, SPSS
- Python Programming Language
- Auto CAD, CIVIL-3D, SW-Road
- Arc-GIS
- LATEX for technical writing and type setting
- Microsoft Office Package

AWARDS AND CERTIFICATES

1. Certificate of trainer for providing five day capacity building training on GIS, GPS and remote sensing by Continuing Education Division
2. Statement of Accomplishment Award by Data Camp on completing course **Machine Learning for Everyone**
3. Course completion award by Coursera on completing course titled **Introduction to GIS mapping**
4. Certificate of honor on **Best Research Progress Award** by School of International Education, Dalian University of Technology
5. Certificate of honor on representing international school of Dalian University of Technology in **sport competition**
6. Training accomplishment award on Training on **Power Output Verification Household Inspector** organized by Alternative Energy Promotion Center.
7. Certificate of honor on working as **First Vice President** of Leo club of Kathmandu valley district 325A1.
8. Certificate of Appreciation for Co-ordination as a **volunteer** in civil engineering exhibition cum competition.

HOBBIES

- Reading
- Sports
- Meditation
- Travelling

KEY STRENGTH

- Leadership
- Time Management and Problem Solving Skills
- Communication Skills
- Kindness

LANGUAGE PROFICIENCY

- Nepalese (Native Language)
- English (Fluent in Written and Spoken English)
- Hindi (Fluent in Spoken and Reading)
- Chinese (Basic Spoken)



REFERENCES

- Prof.Dr.Shengchuan Zhao, Dean of School of Transportation Planning and Management, Dalian University of Technology
Email: szhao@dlut.edu.cn

- Assoc.Prof.Dr. Jagat Kumar Shrestha, Institute of Engineering, Tribhuvan University, Nepal
Email: jagatshrestha@ioc.edu.np

- Assistant Prof. Dr. Zhang Dong, ZhangDong, Institute of Intelligent Transportation, Dalian, China
Email: zhangdong@dlut.edu.cn



SAJAN BARTAULA

NEC Reg No: 13662 Civil 'A' Category

Address: Samakhushi, Kathmandu-26
Mobile: 977-9841729067
E-mail: sajan.7@outlook.com
sajan.bartaula70@gmail.com

Young enthusiastic engineer with over 6 years of experiences looking for challenging assignments and rewards within dynamic, high growth organization that welcomes fresh ideas, initiative, leadership, and management skills, demanding consistently to achieve organizational goals.

COMPUTER SKILLS

Engineering expert systems for Computer Aided Design, Decision making and Design Checking Systems using the following programming languages to build all civil engineering application.

- AutoCAD Civil 3D
- AutoCAD 2016
- Arc-GIS 10.5
- HEC-RAS and HEC-Georass
- Structural Analysis Program (Sap 2000).
- SAFE
- Microsoft Project
- Smart Road
- SW-DTM
- Crop-wat
- Plate and sheet
- PV-syst
- Epidata, Kobo, SPSS and STATA
- Microsoft Office Application (Word, Advance-excel, Power point)

SOFT SKILLS

- Hard working and focused, honest and reliable, good effective interpersonal communication skills to work in a multi-cultural environment, good team management skills.
- Have the ability to adopt any new technologies, product or skills in relatively short time through employment and self-study, ability to accept and learn from criticism.
- Swift and effective problem solver, highly adaptable, thrive on challenges and excel in new environment.
- Strong work ethic, positive attitude, time management abilities, self-confidence, Flexibility/adaptability, working well under pressure.

LANGUAGE PROFICIENCY

- English, Nepali and Hindi.

ACADEMIC PROFILE

Degree/Certificate	University/Board	Year of Completion	Performance
Masters in Labour Studies	Tribhuvan University	1 st year Running	



Bachelor's Degree in Civil Engineering	Tribhuvan University	Years completed 2072	First division (70.08%)
Intermediate Science	HSEB	Years completed 2068	First division (69.4%)
S.L.C.	Government of Nepal	Years completed 2065	First division (78.6%)

EMPLOYMENT HISTORY

Freelance Engineer

August 2020 onwards

Job Title: Civil Engineer

- Prepared the IEE of Bhaktapur-Thimi 132 kV Underground Transmission Line.
- Preparation of the detailed feasibility study report of the solar lift irrigation project at Ganeshkot, Pili, Tikuwa, Kotwada and Tamakot of Kalikot district (CRC- Nepal).
- Preparation of the Detailed feasibility report of the Stand-alone Solar Mini Grid Project at Chaukune Rural Municipality of the Sukhet district.
- Preparation of the Detailed feasibility report of the Stand-alone Solar Mini Grid Project at Raskot and Mahabai Rural municipality of Kalikot district.
- Preparation of the Detailed feasibility report of the Stand-alone Solar Mini Grid Project at Sinja and Kankasundari Rural Municipality of Jumla district.
- Design of the memorial park at Basantapur, Ilam (Needle-weave Architects).
- Pre-feasibility and inception study report of the solar lift irrigation at Fikkal Rural Municipality, Sinduli (CRC- Nepal).
- Preparation of the Bill of quantities for various public and private buildings (Needle-weave Architects).
- Turn-Key contract management and schedule development of the Ground based and Roof based Telecommunications towers (Alpine construction).
- Submitting of the tender proposal of various tender following the PPMO guidelines.

NEA Engineering Company Limited

23rd October 2019 to 15th July 2020

Thapathali, Kathmandu

Job Title: Civil Engineer

- Involved in the Grid Solar and Energy Efficiency Project(GSEEP), 25 MW, Devighat, Nuwakot (owned by NEA) as a consultant engineer. The major responsibilities were design-drawings review, review of drone survey results, progress tracking, quality monitoring at laboratory and field and construction supervision of civil structures (Micro piles for mounting structure, Control room, permissible tilt of the PV module, Inverter-Transmission station, water tank, cable trench, gate house, fenced perimeter, road ways, earthworks, and etc.).
- Preparation of Hydrological, Sedimentation and GLOF study report of Phukot Karnali PRoR Hydroelectric Project, 480 MW, Kalikot district.
- Preparation of Hydrological, Sedimentation and GLOF study report of Kimathanka Arun Hydroelectric Project.
- Pre-feasibility study and Preparation of Hydrological, Sedimentation and GLOF study report of Mugu Karnali Storage Hydroelectric Project, 1902 MW, Mugu.
- Review of the Hydrology, Sedimentation and GLOF of the Nalgad Hydropower Project, 417 MW, Jajakot sistrict.
- Feasibility study of the Kulekhani -Sisneri Pumped Storage Project, Makwanpur distict.
- Screening of Hydro meteorological stations of DHM (Department of Hydrology and Meteorology) relevant to the project with the help of ArcGIS or other relevant software.
- Collection of hydro meteorological data related to the hydropower project from DHM and any other relevant sources and process the data to bring it in usable form.
- Carry out the quality and consistency check of hydro meteorological data.
- Monitor field hydrology investigation work such as measurement of discharge, establishment of gauging station etc.



- Acquiring the data from field and preparing and updating of data-base of field hydrology related to project such as discharge, rainfall, temperature and other related hydro meteorological data.
- Carry out the study on basin characteristics such as topographical, hydrological meteorological and prepare project report.
- Carry out the hydrological analysis to estimate design discharge, design flood, probable maximum flood, low flow, environmental flow, GLOF etc.
- Carryout studies related to sediment characteristics of river at the project site.
- Preparation various types of maps and figures related to hydrological studies of the project using Arc GIS.
- Preparation of hydrological study report based on the studies following prevailing norms and guidelines.

Himalayan Power Partner Limited

1st June 2017 to 22nd Oct 2019

Dordi Khola Hydro Power Project, 27 MW

Job Title: Project Engineer

- Coordinating with the consultant team, Entura Hydro Tasmania, regarding the technical aspects of project and modification of design as specific site situation demands.
- Planning, coordination, supervision and implementation of construction work.
- Maintaining the quality control of construction work accordance to the technical specification along with relevant national and international codes.
- Frequent tracking of progress on basis of time, cost and quality.
- Briefing the overall status of project to Executive Director and Project Manager.
- Preparation and documentation of Rate Analysis, Bill of Quantities, Tender documents, Construction schedule, work breakdown structures and other relevant documents.
- Assisting Project Manager to prepare the variation order of overrun quantity, revision of master schedule of project, minutes and reports.
- Dispute resolution with contractor on the basis of clauses mentioned in contract and specification.
- Verification of Interim Payment Certificate.
- Cross verification between resource available at the site and report provided by the contractor.
- Preparation of As-Built drawings of headworks, water conductor pipe, feeder channel, de-sander, penstock and powerhouse.
- Conflict resolution, dispute settlement and arbitration with the local people regarding their objection.
- Involved in the land measurement and demarcation of boundary of project area.
- Joint survey measurement and monitoring the precision of the survey works.
- Supervision of the hydro mechanical works which includes the rolling, fabrication, Visual test, Dye-penetrant test, and Ultrasonic and Radiographic test of mechanical joints and approving the test.
- Monitoring of the construction safety provisioned by contractor.
- Design of the flexible and rigid protection works, cross drainage structure, along the service road.
- Assist in the procurement work of the construction materials which should be delivered by developer.
- Conduction of routine test of all the materials which were supposed to be used in construction.
- Facilitating for the bio-engineering works.
- Assigning task to sub engineer, field supervisor of the in-house consultant team.

Build Up Nepal

1st Dec 2016 to 30th May 2017.

Job Title: Civil Engineer

- Design of earthquake resistant residential house with interlocking bricks.
- Implementing, supervision and inspection of construction work.
- Preparation of the progress reports and financial reports.
- Provide training for masons to build safe, affordable and earthquake resistant building.
- Identifying the beneficiaries for residential houses in remote communities.
- Praising for community driven reconstruction in quake affected areas.



- Responsible for site assessment, coordination with locals, community visit and social mobilization.

GEOCE Pvt. Ltd.

Job Title: Civil Engineer

April 2016 to July 2016.

- Drafting of civil structures, mainly Bridge, Building and roads..
- Preparation of Rate analysis, Cost Estimation, Bill of Quantities of bridges.
- Preparation of the tender proposal, EOI and other relevant reports.

Central Bureau of Statistics

Job Title: Surveyor Engineer

8th Feb 2016 to 6th Apr 2016.

- Assess the level and extent of damage of residential building.

ORGANISATION MEMBERSHIP DETAILS

- Nepal Engineering Council, Registered Engineer, 13662 "Civil" "A" Category.
- Nepal Engineers' Association, General Member, 18626 "Civil"
- Team leader, Turnkey Team (TLO/08), Huawei Technologies Nepal Co, Pvt. Ltd.
- Life member, Nepal Red Cross Society.

VOLUNTEER AND INVOLVEMENT IN OTHER ORGANISATION

- Rapid visual damage assessment of earthquake affected buildings and telecommunications tower from Nepal Engineers' Association.
- Involved in disaster relief program in central part of Nepal during earthquake of 2015 which includes construction of temporary shelter, fund raising, and distribution of relief materials for government schools in Sindhupalchowk district and damage assessment of governmental schools.

I understand that any willful misstatement described herein may lead to my disqualification or dismissal, if engaged.

Sajan Bartaula

Samakhushi- 26, Kathmandu

References:

Available upon request